DATUM		GEZ	GEPR
28.11.2023	1 Entwurfsplan HTA, Angaben Stahl nach DIN-18215-23		
26.03.2024	2 LV-Planung aktualisiert, Angaben NGF nach DIN 277, Angaben Stahl nach 18.23.K		
22.04.2024	3 Abbruch Bereich DGS		
17.07.2024	4 Planung Haustechnik angepasst, Technikflächen eingepasst		
22.08.2024	5 Details eingepasst, Barrierefreiheit verbessert, WM Bedarf durch Technikgr. Tw verschoben		
24.01.2025	6 Anpassungen gem. Detailabstimmung		
21.02.2025	7 Entwurf Vorplatz		
01.04.2025	8 Abstimmung LV-Planung gem. Anp. HGZ 21.03.2025 und Abstimmung 01.04.2025, Vorsorge Schlosser		
14.05.2025	9 Abstimmung - Verkehrsweg		
02.07.2025	10 Anpassung Beschriftung + Leitsysteme		
28.07.2025	11 Abstimmung LV-Planung		
13.08.2025	12 Abstimmung LV-Planung		
01.09.2025	13 Abstimmung LV-Planung / Anpassung Detailvorsorge		
16.10.2025	14 HKA Trägerlinie Anfang, Anpassung Brüstungsfolie		
30.10.2025	15 Anpassung Deckenuntersicht nach Vorlage		
13.11.2025	16 Anpassungen durch AHD		
21.11.2025	17 Revision Raum K1.032		
09.02.2026	18 Fenster Fluchttreppe verändert		
11.03.2026	19 Am Aufbaugenehmigt		

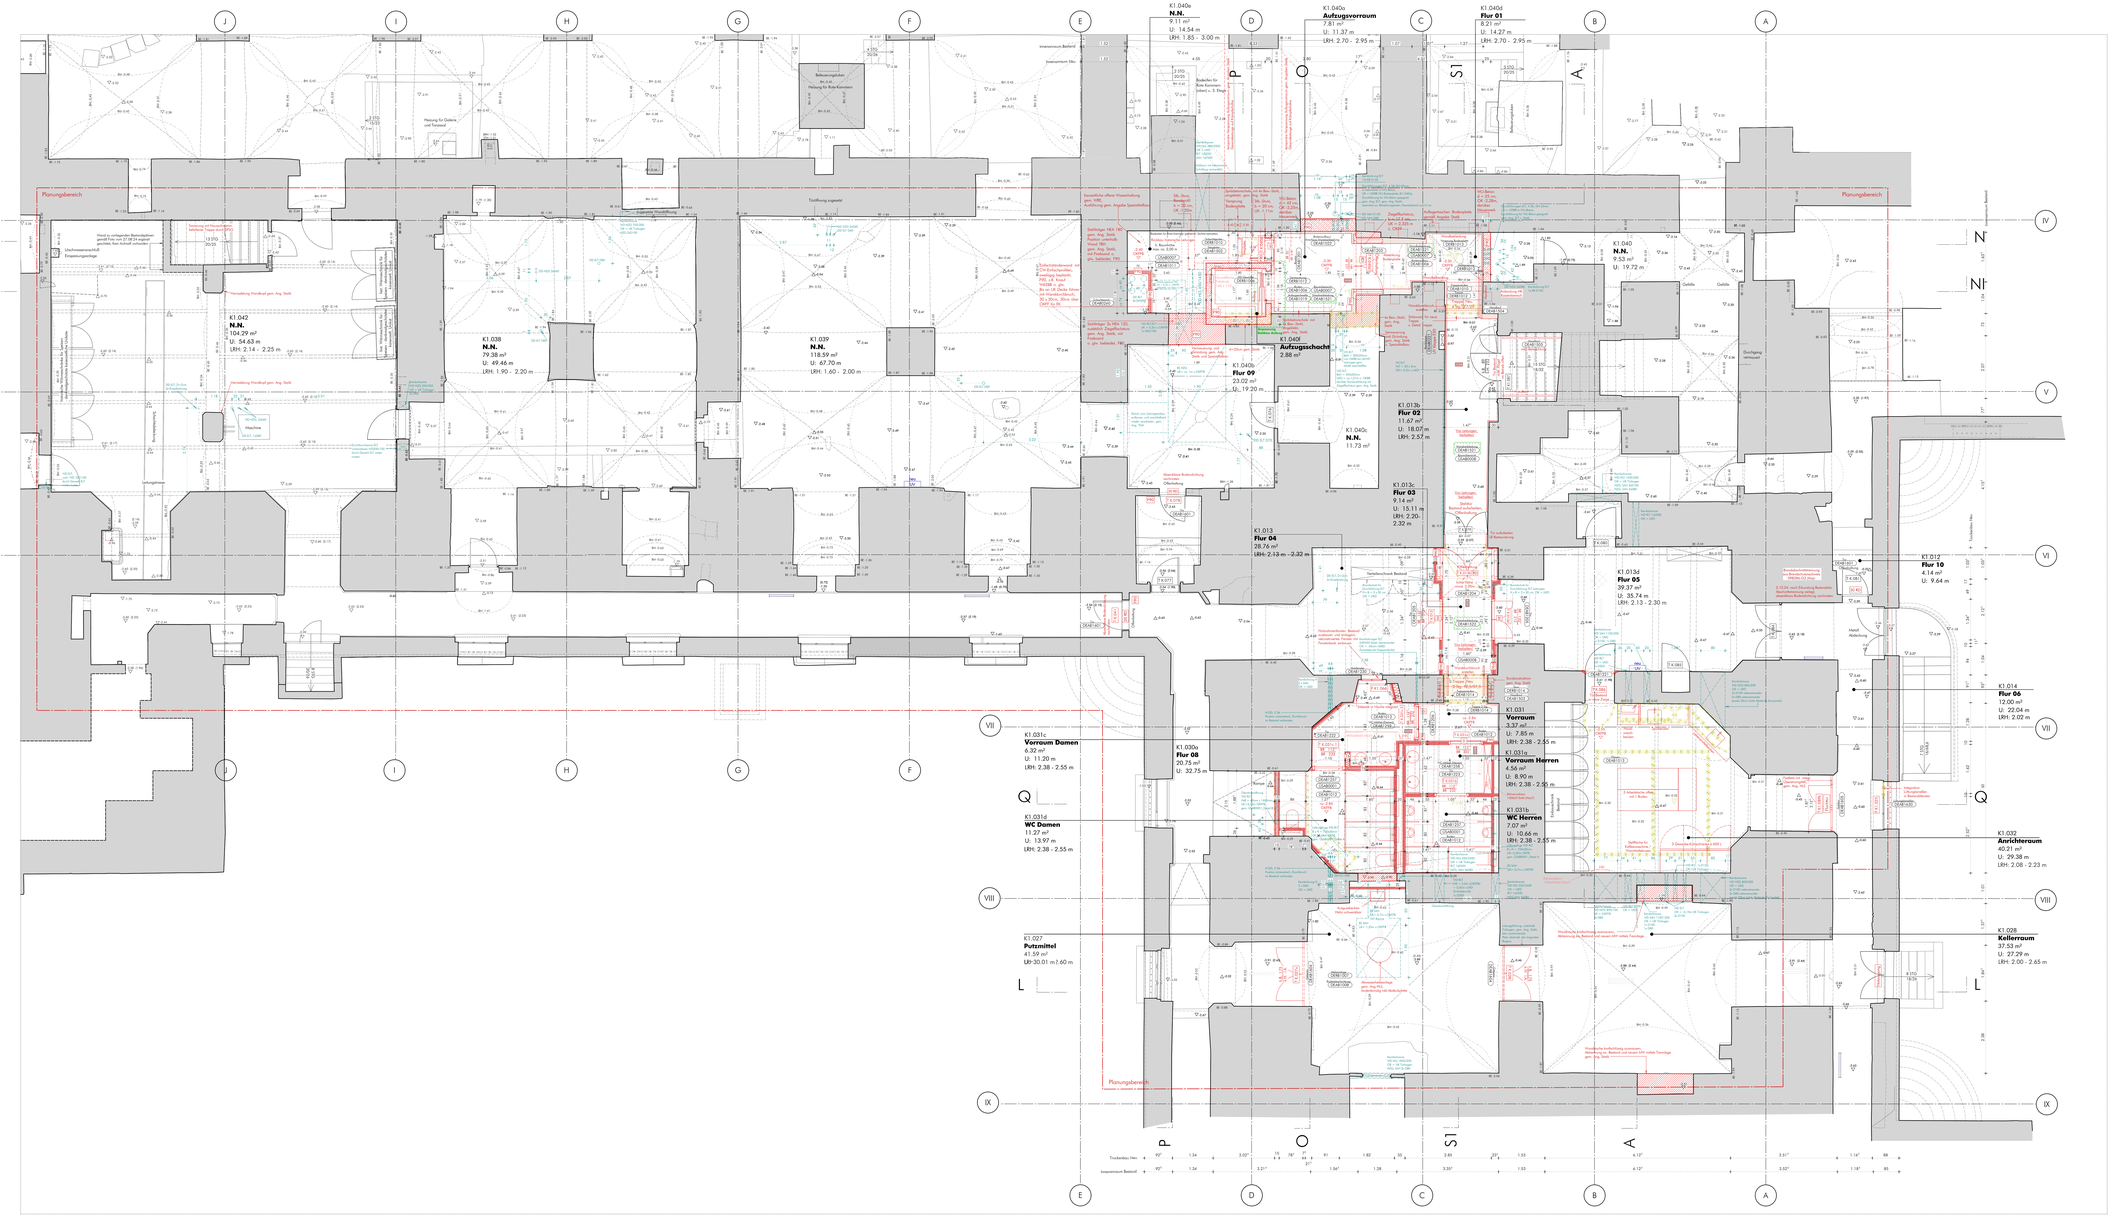

LEGENDE

DOPA	Doppelanschlagtür	FSD	Brandhemmende Hörnd
F	Fenster	FRD	Rauchdichtige Hörnd
T	Tor	TSD	Tür feuerhemmend selbstschliessend
H	Hörnd	TRD	Tür Rauchdichtig und selbstschliessend
D	Decke	RD	Tür rauchdicht und selbstschliessend
WD	Wandscheibe	BD	Tür Brandschutzhörnd
LR	Lichtraum	Bu	Lo Berlin offen
VL	Vorderkante	SH	Schwelle
OKFB	Oberkante Fertigfußboden	SH	Stufenhöhe
OKRB	Oberkante Rohfußboden	Ch	Chamfer
UKFD	Unterkante Fertigdecke	L B	Leitte Breite
UKRD	Unterkante Rohfußdecke	L S	Leitte Stufe
LÜ	Lüftung	W	Wegbreite
BM	Bodenmarke	H	Handlauf
BRH	Brüstungshöhe	HL	Handlauf
Dg	Degurgeln	UV	Unterverteilung
DA	Dachablauf		
DD	Deckendurchbruch	U 1 m	Höhenmarke (Unter Meter)
WS	Wandschlitz		
BÖ	Bodenöffnung		0.00 = Oberkante Fertigboden
BD	Bodendurchbruch		Sockel = 24.36 (SHW92)
BS	Bodenschlitz		
CB	Cardbohrung		TÜRSTEHRS
	FLÄHENÜBERSICHT		ZU BESTEHENDE BAULICHE ANLAGEN (CDER BAUTEILE)
	HORIMIDERIE BAULICHE ANLAGEN (CDER BAUTEILE)		BAUTEILE BESTAND STAHLBETON
	GEPLANTE BAUTEILE MAUERWERK		GEPLANTE BAUTEILE STAHLBETON
	GEPLANTE BAUTEILE LEICHTBAUWÄNDE		GEPLANTE BAUTEILE GRAUGUSS NÉCH
	GEPLANTE BAUTEILE STAHL		GEPLANTE BAUTEILE STAHL
	MS = MAUERSCHLITZ		DD = DECKENDURCHBRUCH
	WD = WANDDURCHBRUCH		BD = BODENDURCHBRUCH

RETTUNGSWEGBEGRÜNUNG	
DETAILVERWEIS	
SCHNITTFELD DACHSIERUNG	
EHOLZUNDERKER BAUTEILE (Brüstion, Dekorsteinen, Eingangsp)	
GEPLANTE BAULICHE ANLAGEN (CDER BAUTEILE)	
GEPLANTE BAUTEILE STAHLBETON	
GEPLANTE BAUTEILE TROCKENBAUWÄNDE	
GEPLANTE BAUTEILE GRAUGUSS NÉCH	
GEPLANTE BAUTEILE HOLZWERKSTOFF	
DD = DECKENSCHUTZ	
BD = BODENSCHUTZ	
RB = BÖRNBÖHLUNG	

ALLE MAßE SIND VOM AUFTRAGNEHMER VOR AUSFÜHRUNG VERANTWORTLICH ZU PRÜFEN

ZU DIESEM PLAN GEHÖREN:

SCHAL- UND BEWEHRUNGSPLÄNE vom 18.03.24;
POSTSCHRÄNKE UND KONSTRUKTIONSDETAILS vom 18.03.23 INGENIEURBÜRO DR. KRÄMER GMBH - IBK
AUSFÜHRUNGSPLÄNE HAUSTECHNIK (H,L,S,E) vom 07.03.24 PROCONSULT GmbH

Maßvorsprüngeiten und sofort mit der Bauleitung zu klären. Für Maßfehler haftet allein der Auftragnehmer. Bei der Bauausführung sind die Vorschriften der Berufsgenossenschaften, die Unfallverhütungsvorschriften, die einschlägigen DIN-Normen und die Richtlinien des Deutschen Ausschusses für Stahlbeton (Heft 220) zu beachten. Bedenken hinsichtlich der Ausführungsgenauigkeit und Brauchbarkeit sind den Architekten/Ingenieuren und der Bauleitung sofort mitzuteilen.
Alle Höhen, insbesondere Öffnungshöhen von Türen und Brüstungshöhen sind, wenn nicht ausdrücklich anders angegeben, Rohbaumaße bezogen auf die Oberkante Fertigfußboden.

0 0,5 2,5 m

PLANCODE

SN_NP1130-00_K1A200_GR001-2WP3 _B

Höhe 0.00 = OKFB Sockel = 24.36 (SHW92)

ÜBERSICHT

FLUGDACHUFTELUNG

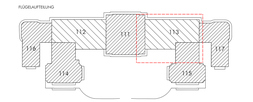

Neues Palais in Park Sanssouci - Neugestaltung Empfangsbereich

AUSFÜHRUNGSPLANUNG

BAUHERR
Stiftung Preußische Schlösser und Gärten Berlin-Brandenburg
Postfach 601762
14141 Potsdam
TEL. 0331 / 969 94 0
E-MAIL. neuesplais@spsg.de

ARCHITEKT
WANDEL LÖRCH GÖTZE HACH GMBH
ARCHITEKTEN UND INGENIEURE STADTPLANER
HAUPTSTRAße 25
65205 FRANKFURT AM MAIN
TEL. 069 / 90 74 00 0 FAX. 069/90740211-1
E-MAIL. frankfurt@wlg-ev.de

HAUSTECHNIK
IPROconsult GmbH
Bergstraße 21 / Eingang B
01069 Dresden
TEL. 0351 / 44 51 0
E-MAIL. post@iproconsult.com

TRAGWERKSPLANUNG
Ingenieurbüro Dr. Krämer GmbH - IBK
Bademeier 13
99423 Weimar
TEL. 03643 / 84 67 30
E-MAIL. info@ibk-dr.de

BRANDSCHUTZ
Wagner Ingenieurgesellschaft für Brandschutz
Langer Laube 19
30159 Hannover
TEL. 0511 / 36 88 69 -0
E-MAIL. office@ingenieure-wagner.de

PLANERSTELLER / ARCHITEKT	PROJEKTLEITER	KLÜTOS	ABTEILUNGSLEITER
FACHINGENIEUR	FACHINGENIEUR	ABTEILUNG	ABTEILUNG

PLANINHALT

Südl. Corps de Logis/Theaterflügel - Grundriss Sockelgeschoss

FACHBEREICH	MAßSTÄB	BLATTGRÖßE	GEZ	DATUM	INDEX
ARCHITEKT	1:50	841/1700	WLGH	11.03.2026	B

H/B = 841 / 1700 (1 A3m²)

Allplan 2023