



# DEAB1507

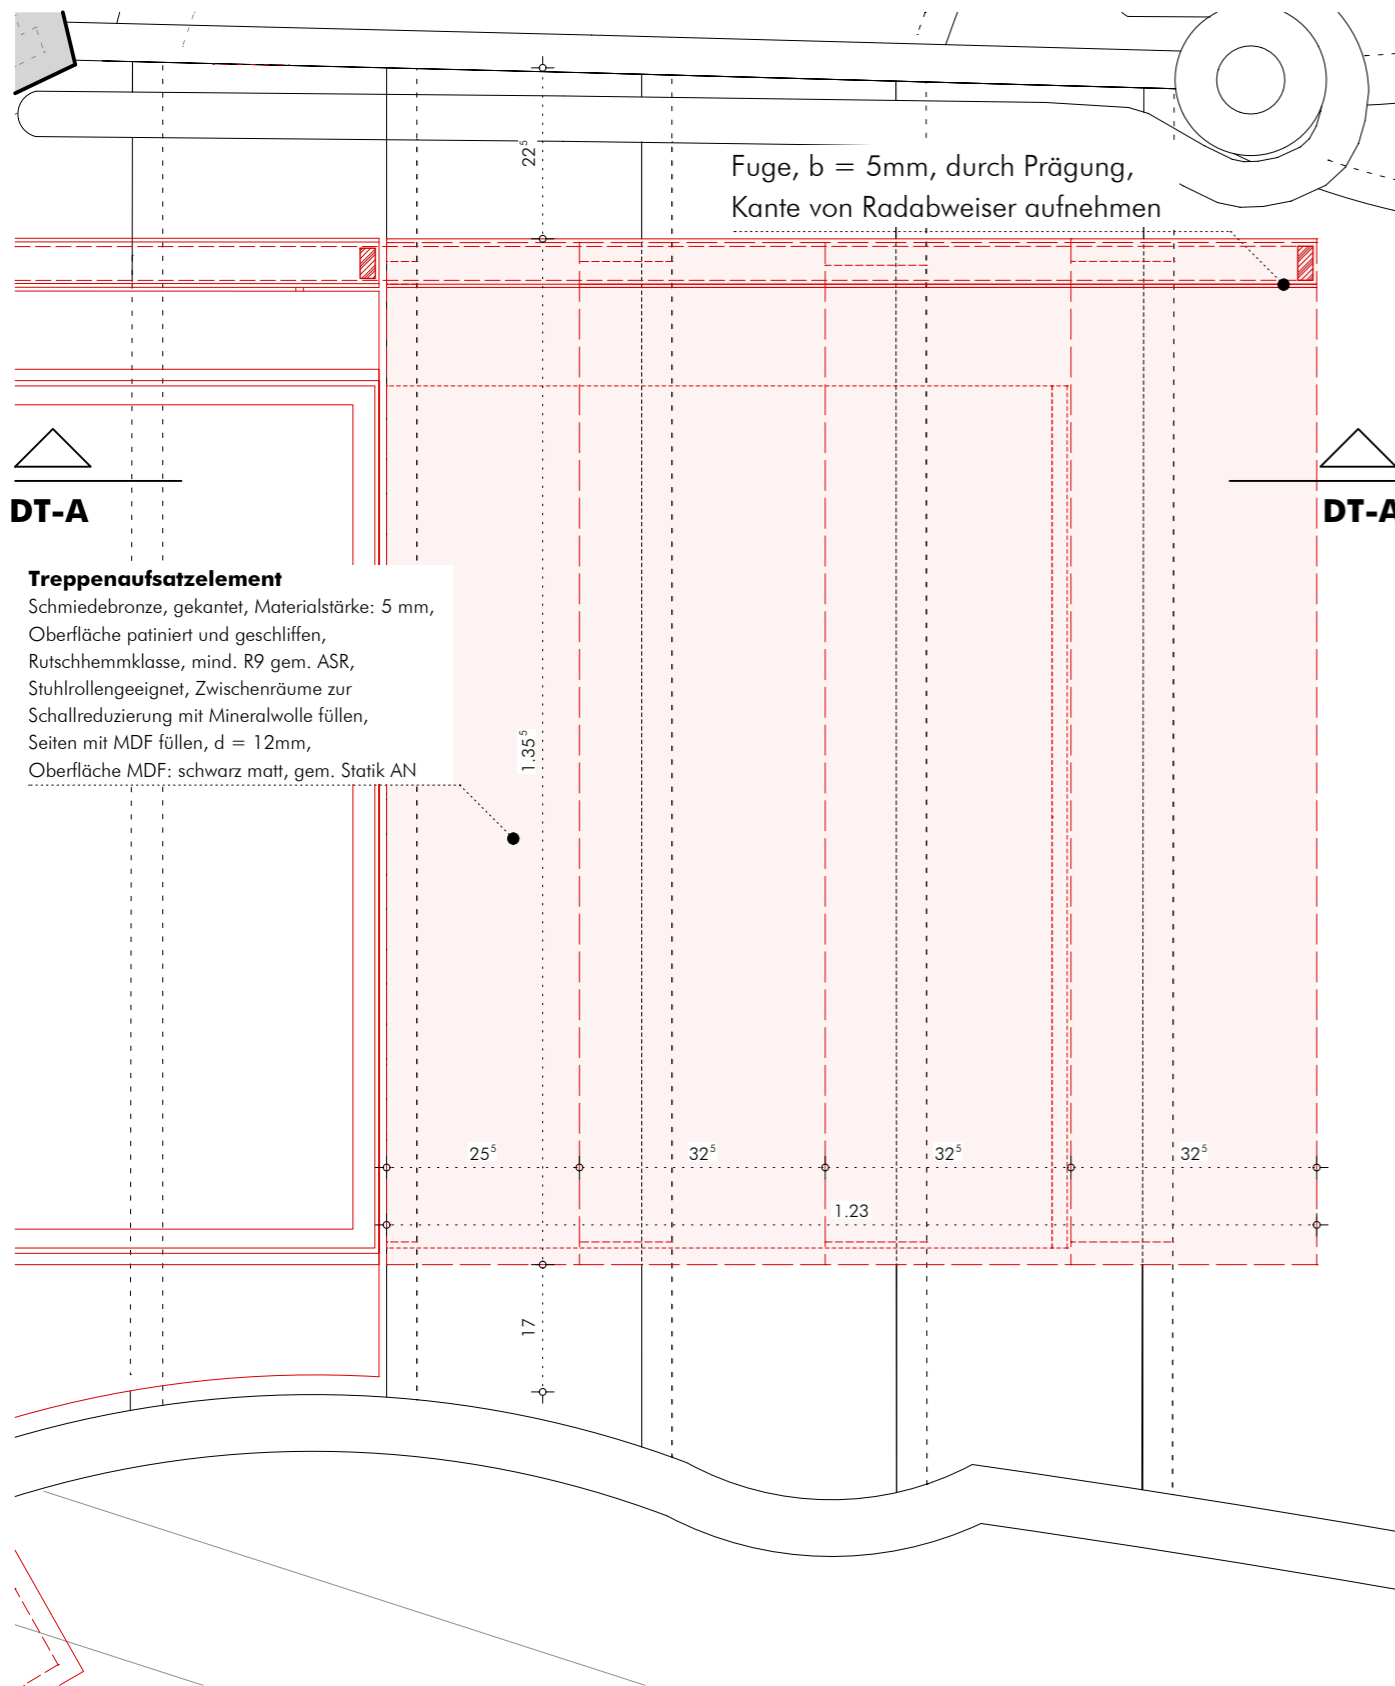

**Horizontalschnitt** (Ausschnitt 01.231c)

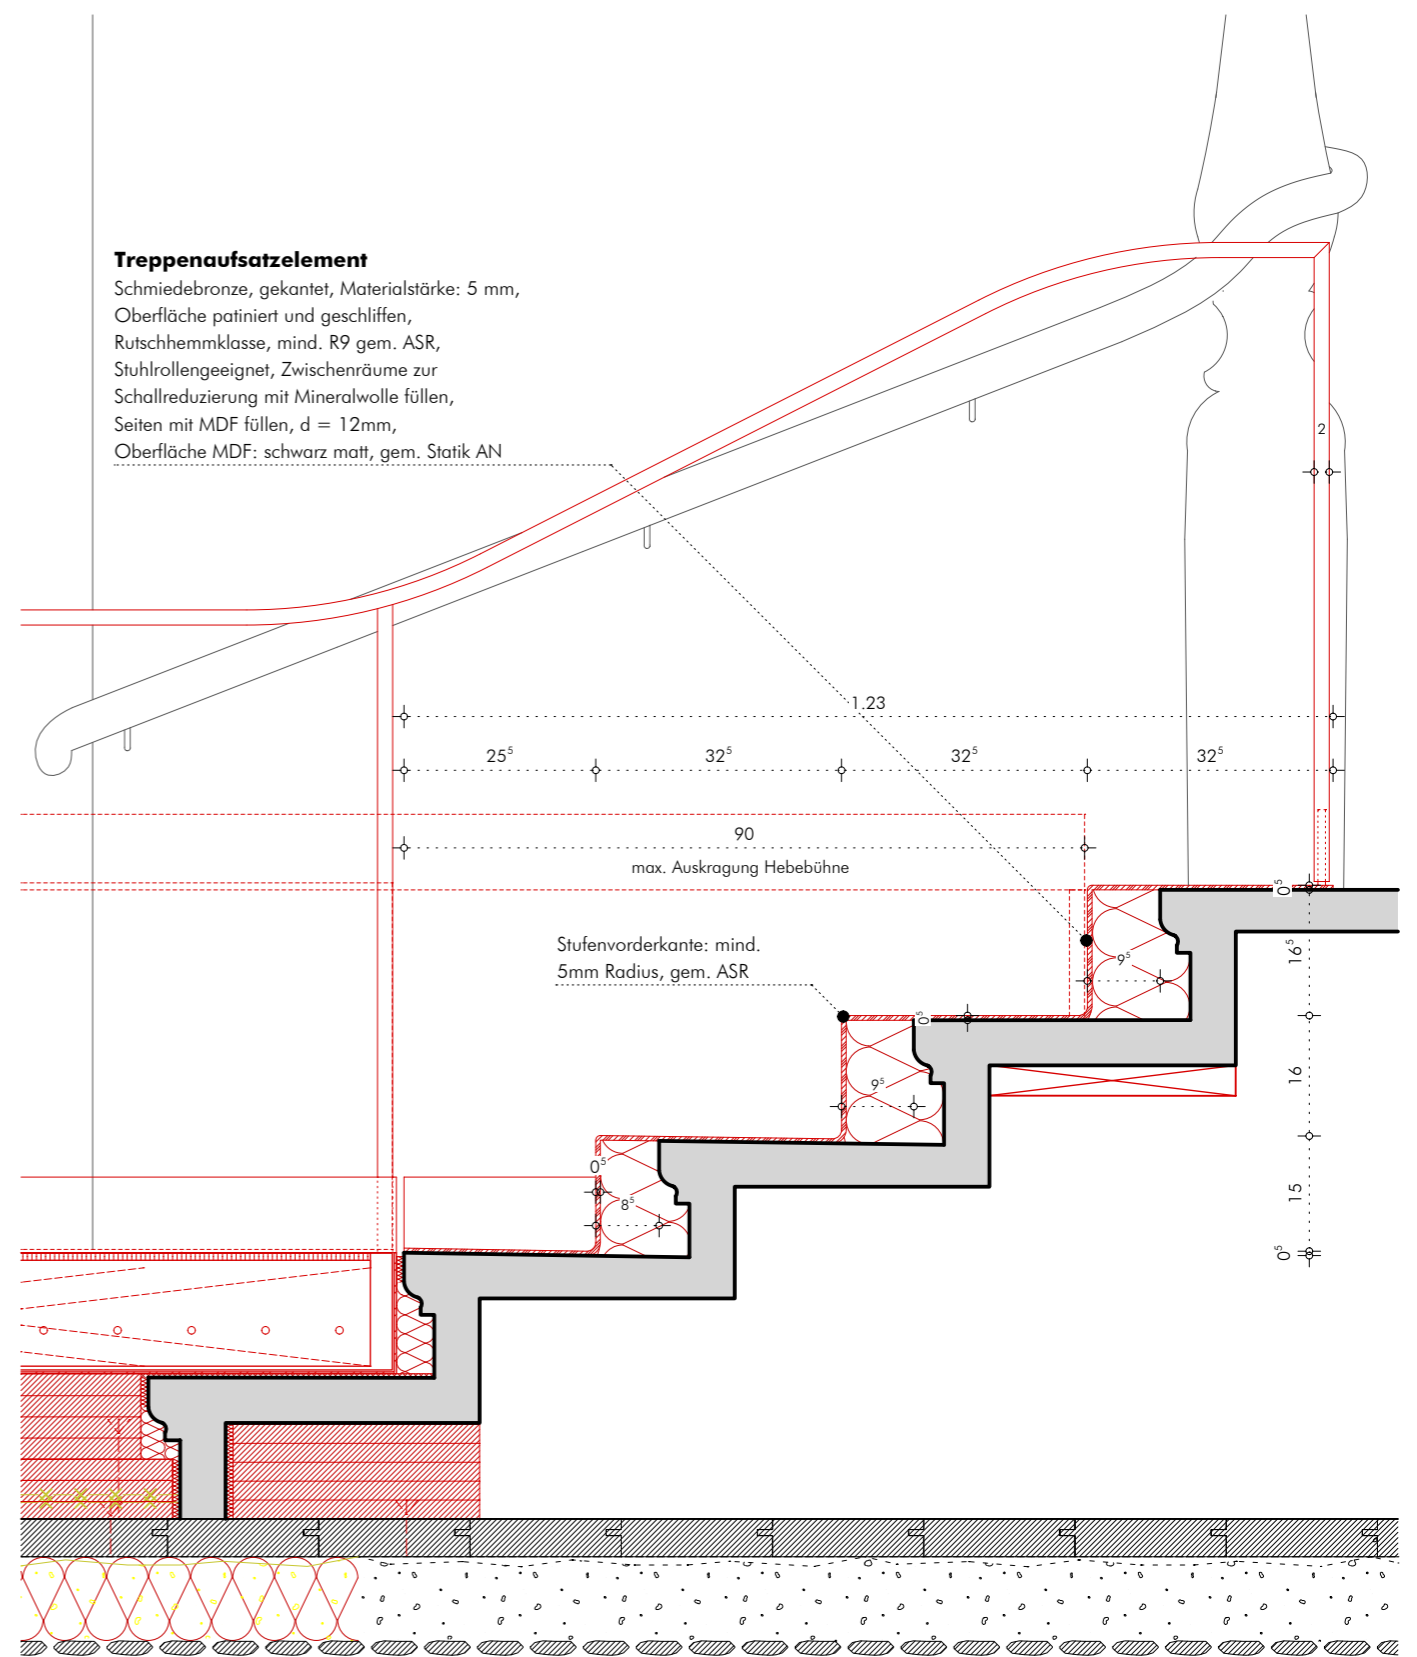

**Vertikalschnitt A**

**Treppenaufsatzelement**  
 Schmiedebronze, gekantet, Materialstärke: 5 mm,  
 Oberfläche patiniert und geschliffen,  
 Rutschhemmklasse, mind. R9 gem. ASR,  
 Stuhlrolleneignung, Zwischenräume zur  
 Schallreduzierung mit Mineralwolle füllen,  
 Seiten mit MDF füllen, d = 12mm,  
 Oberfläche MDF: schwarz matt, gem. Statik AN

**Treppenaufsatzelement**  
 Schmiedebronze, gekantet, Materialstärke: 5 mm,  
 Oberfläche patiniert und geschliffen,  
 Rutschhemmklasse, mind. R9 gem. ASR,  
 Stuhlrolleneignung, Zwischenräume zur  
 Schallreduzierung mit Mineralwolle füllen,  
 Seiten mit MDF füllen, d = 12mm,  
 Oberfläche MDF: schwarz matt, gem. Statik AN

ALLE MAßE SIND VOR ORT VERANTWORTLICH ZU PRÜFEN

NEUES PALAIS  
 Neugestaltung Besucherempfang  
 AUSFÜHRUNGSPLANUNG

**WANDEL LORCH GÖTZE WACH GMBH**  
 KAISERSTRASSE 39 TEL. 069-9074807-0  
 60329 FRANKFURT FAX. 069-9074807-1

CDL - 01.231c, Treppenaufsatzelement  
 1:10  
 LW 11.03.2026

PLANCODE: INDEX:  
 SN\_NP113G-00\_01A300\_DEAB1507-2 A