DATUM			GEZ.	GEPR.
23.11.2023	V	Entwurfsgabe VP3; Angaben Statik vom 09+10.11.23		
26.03.2024	A	Änderungen Statik vom 18.3.24; Entwurfsnotiz- und Leitungsnachtr angepasst gem. Abstimmung SPSG		
12.04.2024	B	Stempel Vorabzug		
11.07.2024	C	Schlichtle angepasst		
24.01.2025	D	Anpassungen gem. Detailplanung		
27.01.2025	E	Exhibit Vorabzug		
01.04.2025	F	Aktualisierung S+D-Planung gem. Ang. HSLE 21.03.2025 und Abstimmung 01.04.2025		
16.05.2025	G	Aktualisierung 1 Vorfassenentwurf		
02.07.2025	H	Anpassung Bemaßung v. Leerkanal		
25.07.2025	I	Aktualisierung S+D-Planung		
04.09.2025	J	Anpassung Größe Deckendurchbruch		

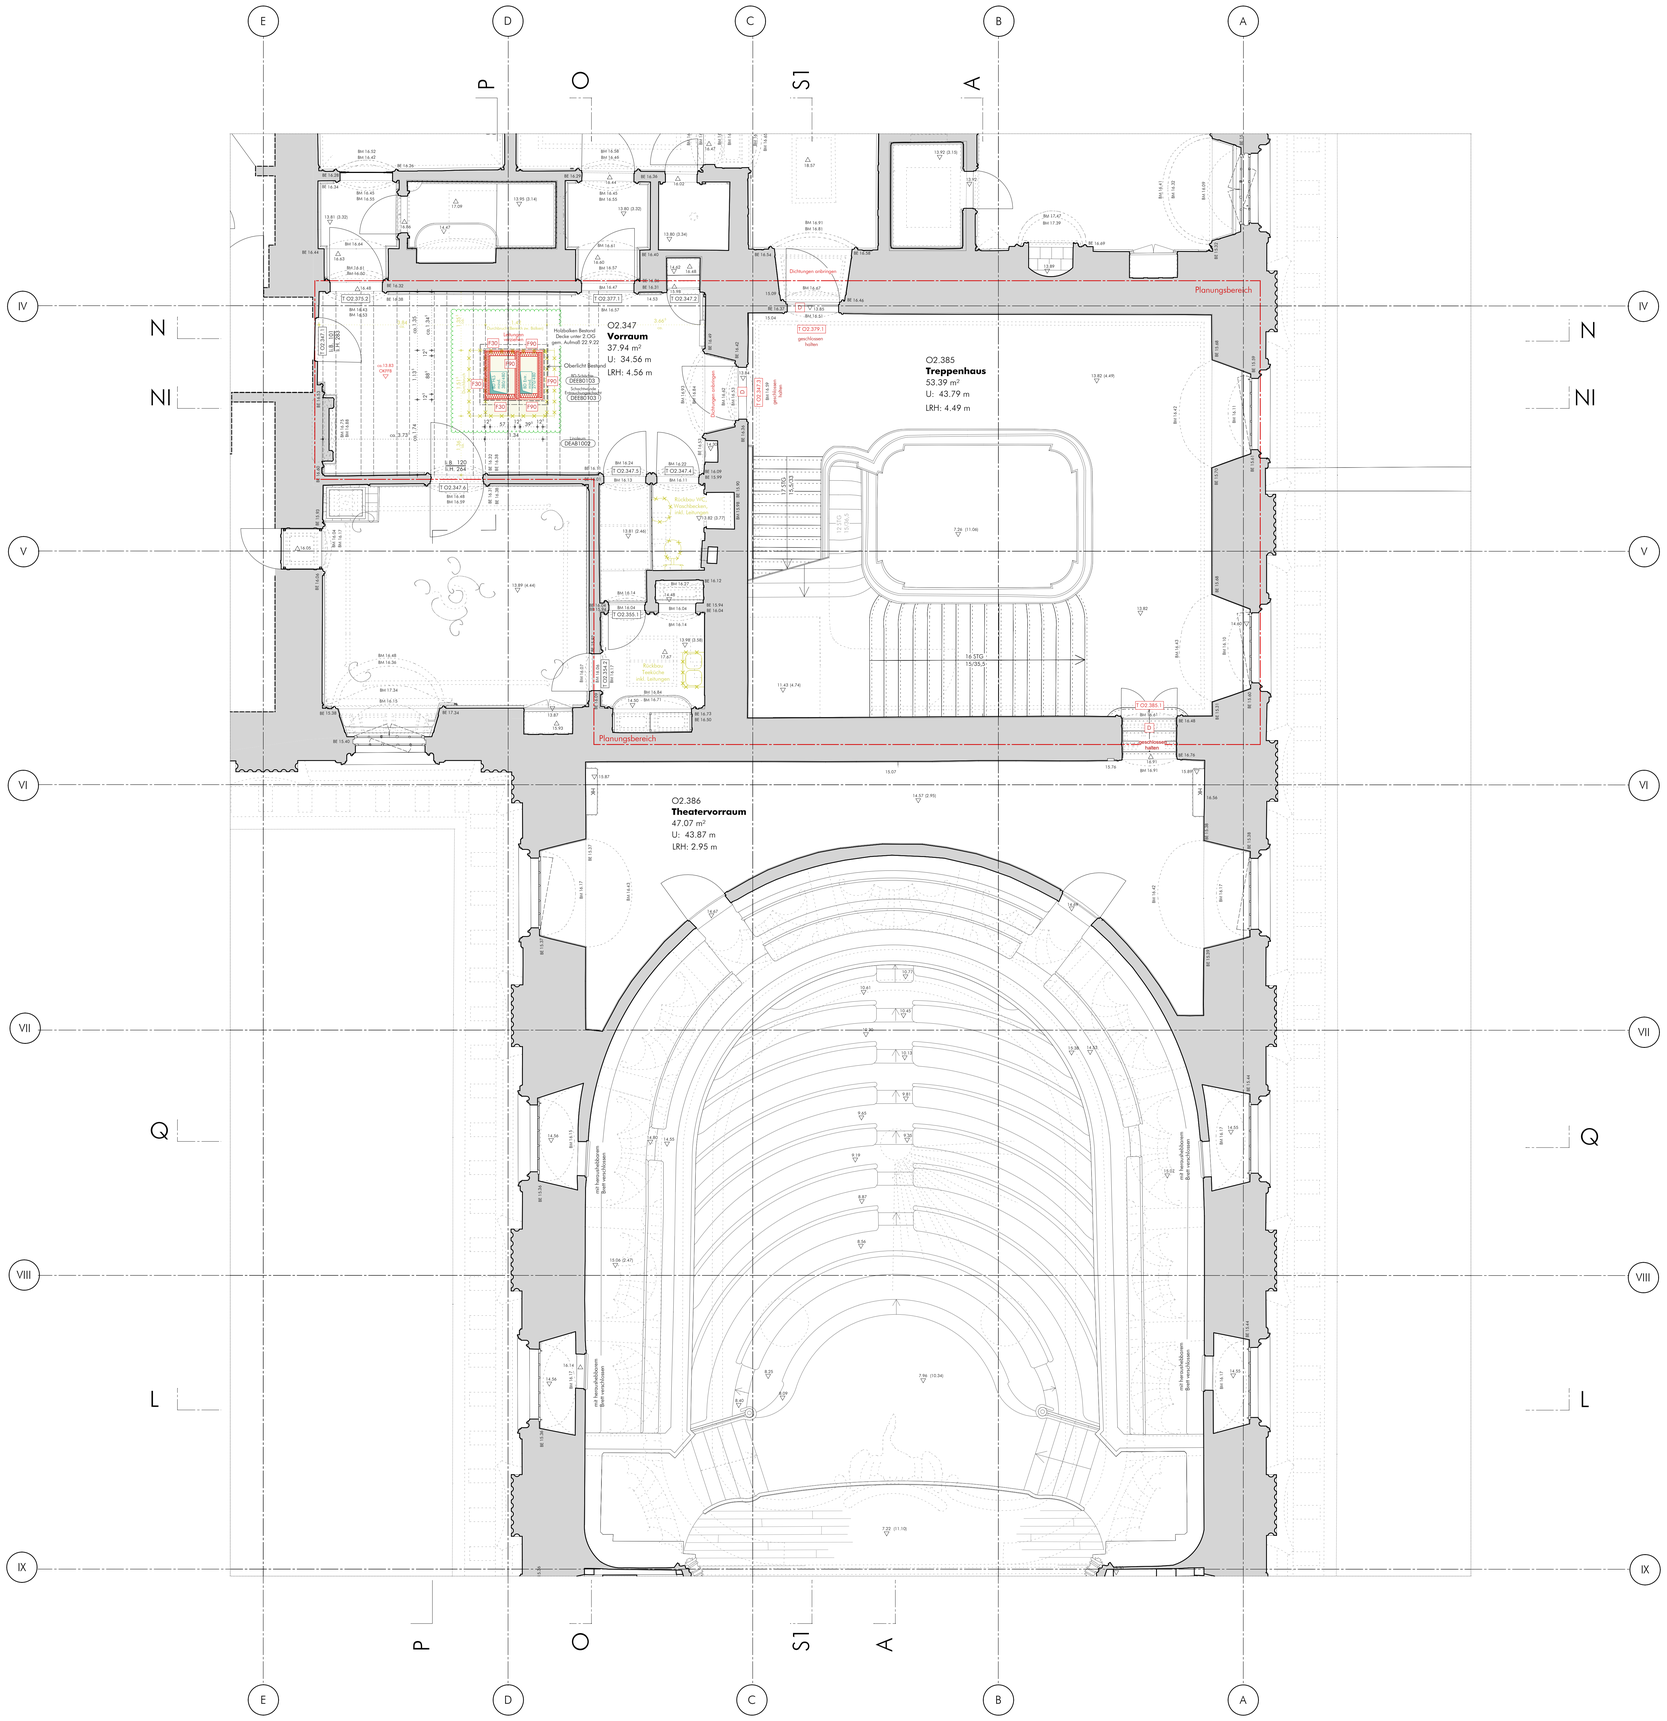

LEGENDE

GOK	Geländeoberkante	F30	feuerhemmende Wand
F	Fenster	F90	feuerbeständige Wand
T	Tür	T30	Tür feuerhemmend und selbstschliessend
W	Wand	T90	Tür feuerbeständig und selbstschliessend
D	Decke	RD	Tür rauchdicht und selbstschliessend
OK	Oberkante	D	Tür dichtschliessend
UK	Unterkante	ffo	im Betrieb offen
VK	Vorderkante	SW	Schwelle
OKFFB	Oberkante Fertigfussboden	SH	Stuhlhöhe
OKRFB	Oberkante Rohfussboden	OL	Oberlicht
LKRD	Unterkante Rohdecke	lt. H.	lichte Höhe
LKFD	Unterkante Fertigdecke	lt. B.	lichte Breite
OZ	Oberzug	BE	Bogenende
UZ	Unterzug	BA	Bogenachse
BRH	Brüstungshöhe	HK	Heizkörper
Stg	Steigungen	UV	Unterverteilung
DS	Deckenschlitz		
DD	Deckendurchbruch		
WS	Wandschlitz		
WD	Wanddurchbruch	0,17 (ü.a.Z)	Höhenkote (lichte Höhe)
BD	Bodendurchbruch		0.00 = Oberkante Fußboden
BS	Bodenschlitz		Sockel = 34,58 DHHN92
KB	Kernbohrung		
	ÄNDERUNGSHINWEIS	T K.040d	TÜRSTEMPEL
	PLANUNGSBEREICH		ZU BESTITIGENDE BAULICHE ANLAGEN ODER BAUTEILE
	VORHANDENE BAULICHE ANLAGEN ODER BAUTEILE		BAUTEILE BESTAND MAUERWERK
	GEPLANTE BAUTEILE MAUERWERK		GEPLANTE BAUTEILE STAHLBETON
	GEPLANTE BAUTEILE MASSIVHOLZ		GEPLANTE BAUTEILE DÄMMUNG WEICH
	GEPLANTE BAUTEILE PUTZ		GEPLANTE BAUTEILE METALL
	WS = WANDSCHLITZ		DD = DECKENDURCHBRUCH
	WD = WANDDURCHBRUCH		BD = BODENDURCHBRUCH

	RETTUNGSWEGBELEUCHTUNG
Detailfoto D-XXXX-HXX	DETAILVERWEIS
	SCHNITTSTELLE DACHSANIERUNG
	EINZULAGERNDE BAUTEILE (Rückbau, Dokumentation, Einlagerung)
	GEPLANTE BAULICHE ANLAGEN ODER BAUTEILE
	GEPLANTE BAUTEILE UNBEWEHRTER BETON
	GEPLANTE BAUTEILE TROCKENBAUWAND
	GEPLANTE BAUTEILE DÄMMUNG HART
	GEPLANTE BAUTEILE HOLZWERKSTOFF
	DS = DECKENSCHLITZ
	BS = BODENSCHLITZ
○○○○	KB = KERNBOHRUNG

ALLE MAßE SIND VOM AUFTRAGNEHMER VOR AUSFÜHRUNG VERANTWORTLICH ZU PRÜFEN

ZU DIESEM PLAN GEHÖREN:

SCHAL- UND BEWEHRUNGSPLÄNE vom 18.03.24;
POSITIONSPLÄNE UND KONSTRUKTIONSDETAILS vom 18.03.23
AUSFÜHRUNGSPLÄNE HAUSTECHNIK (HLS,E) vom 07.03.24

INGENIEURBÜRO DR. KRÄMER GMBH - IBK
IPROCONSULT GMBH

Maßtoleranzen sind sofort mit der Bauleitung zu klären. Für Maßfehler haftet allein der Auftragnehmer. Bei der Bauausführung sind die Planungen der Fachingenieure und Sonderfachleute unbedingt zu beachten. Die Detailplanungen sind unbedingt zu beachten. Bedenken hinsichtlich der Konstruktion, Fertigungstechnik und Bauphysik sind den Architekten*innen und der Bauleitung rechtzeitig mitzuteilen.
Alle Höhen, insbesondere Öffnungshöhen von Türen und Brüstungshöhen sind, wenn nicht ausdrücklich anders angegeben, Rohbaumaße bezogen auf die Oberkante Fertigfußboden.

0 0,5 2,5 m

PLANCODE
SN_NP113G-00_O2A300_GR001-2WP3 J

Höhe 0.00 = OKFB Sockel = 34,58 DHHN92

ÜBERSICHT

FLÜGELAUFTEILUNG

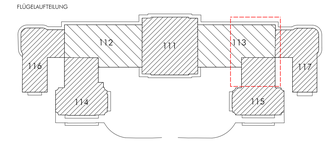

Neues Palais in Park Sanssouci - Neugestaltung Empfangsbereich

AUSFÜHRUNGSPLANUNG

BAUHERR
Stiftung Preußische Schlösser und Gärten Berlin-Brandenburg
Postfach 601462
14141 Potsdam
TEL 0331 / 96 94 0
E-MAIL neuespalais@spsg.de

ARCHITEKT
WANDEL LORCH GÖTZE WACH GmbH
ARCHITEKTEN BDA UND STADTPLANER
KAISERSTRAßE 39
60329 FRANKFURT AM MAIN
TEL 069/90748O7-0 | FAX 069/90748O7-1
E-MAIL frankfurt@wlgw.de

HAUSTECHNIK
IPROconsult GmbH
Schoenstraße 70
01069 Dresden
TEL 0351 / 46 51 0
E-MAIL ipro@iproconsult.com

TRAGWERKSPLANUNG
Ingenieurbüro Dr. Krämer GmbH - IBK
Breitmeer 13
99423 Weimar
TEL 03643 / 84 67 30
E-MAIL info@statik-ibk.de

BRANDSCHUTZ
Hagen Ingenieurgesellschaft für Brandschutz
Lange Laube 19
30159 Hannover
TEL 05 11 / 449 89 69 -0
E-MAIL office@hagen-ingenieure.de

PLANERSTELLER / ARCHITEKT	PROJEKTLEITER	KUSTOS	ABTEILUNGSLEITER
FACHINGENIEUR	FACHINGENIEUR	ABTEILUNG	ABTEILUNG

PLANINHALT
Südl. Corps de Logis/Theaterflügel - Grundriss 2.Obergeschoss

FACHBEREICH	MASSTAB	BLATTGRÖSSE	GEZ.	DATUM	INDEX
ARCHITEKT	1:50	B41/1189	WLGW	04.09.2025	J