




DEAB1508

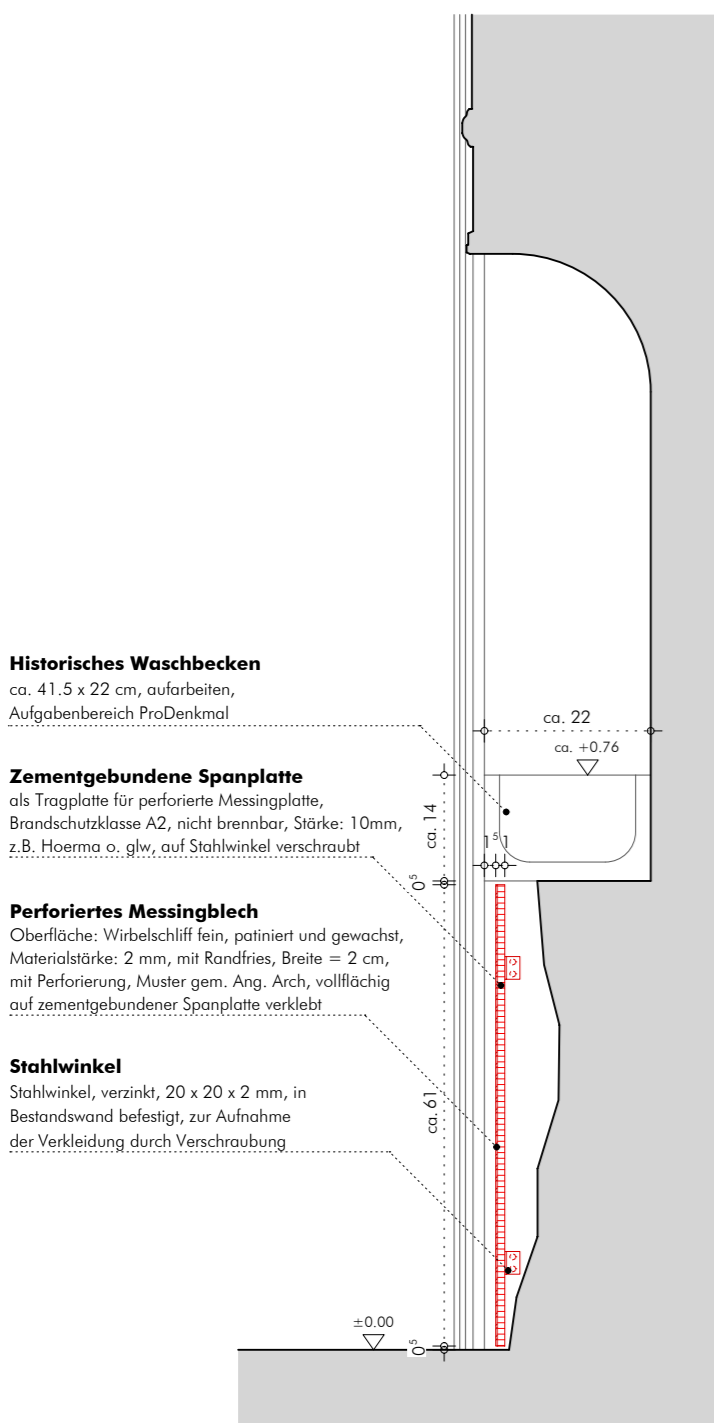

Vertikalschnitt A

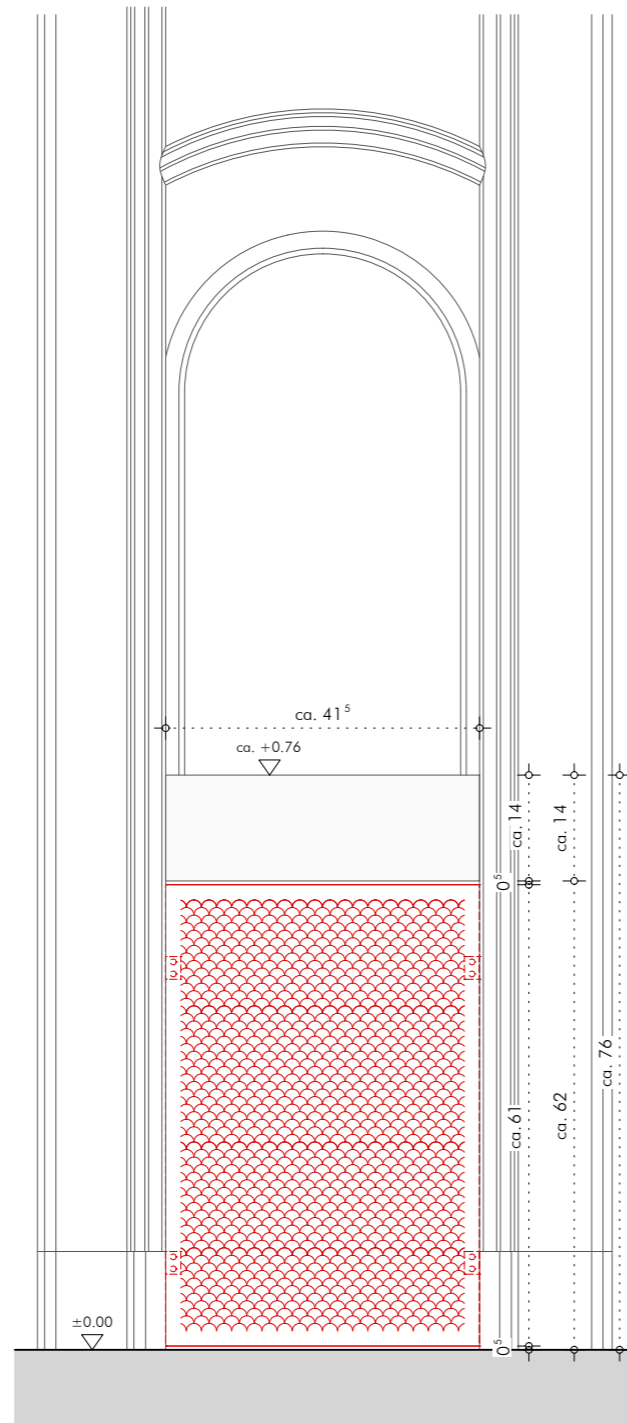

Vertikalschnitt B

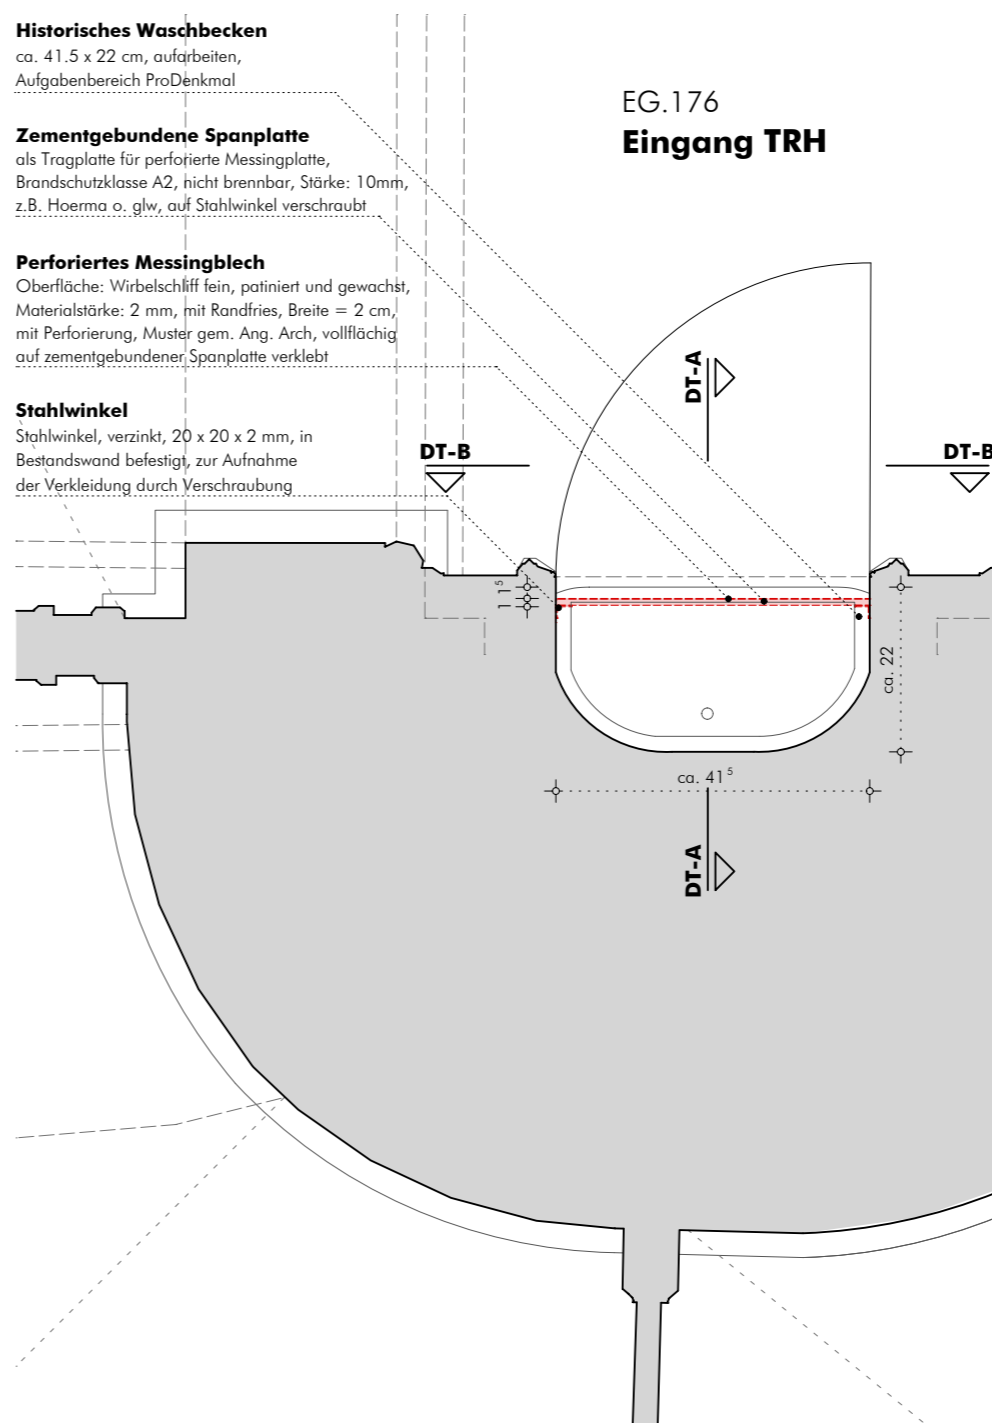

Grundriss (Ausschnitt EG.176)



Bestand

ALLE MAßE SIND VOR ORT VERANTWORTLICH ZU PRÜFEN

NEUES PALAIS
Neugestaltung Besucherempfang
AUSFÜHRUNGSPLANUNG

WANDEL LORCH GÖTZE WACH GMBH
KAISERSTRASSE 39 TEL. 069-9074807-0
60329 FRANKFURT FAX. 069-9074807-1

CDL - EG.176, Metallplatte u. hist. Waschbecken
LW 1:10
11.03.2026

PLANCODE: SN_NP113G_00_EGA300_DEAB1508-2
INDEX: B