DATUM			GEZ.	GEPR.
23.11.2023	V	Entwurfsgabe VPS; Angaben Statik vom 09+10.11.23		
26.03.2024	A	S+D-Planung aktualisiert, Angaben HLSE vom 7.3.24, Brandschutzauszüge Türen		
12.04.2024	B	Stempel Vorabzug		
11.07.2024	C	RWA-Taster ergänzt, Trockenbau angepasst		
24.01.2025	D	Anpassungen gem. Detailplanung		
27.01.2025	E	Exfiltration Vorabzug		
18.05.2025	F	Aktualisierung 1.Verfassenentwurf		
02.07.2025	G	Anpassung Bemaßung u. Leitsystem		
25.07.2025	H	Aktualisierung S+D Planung		
01.09.2025	I	Aktualisierung S+D Planung		
02.02.2026	J	Aktualisierung Mittelabstimmung		
13.02.2026	K	Aktualisierung Mittelabstimmung		

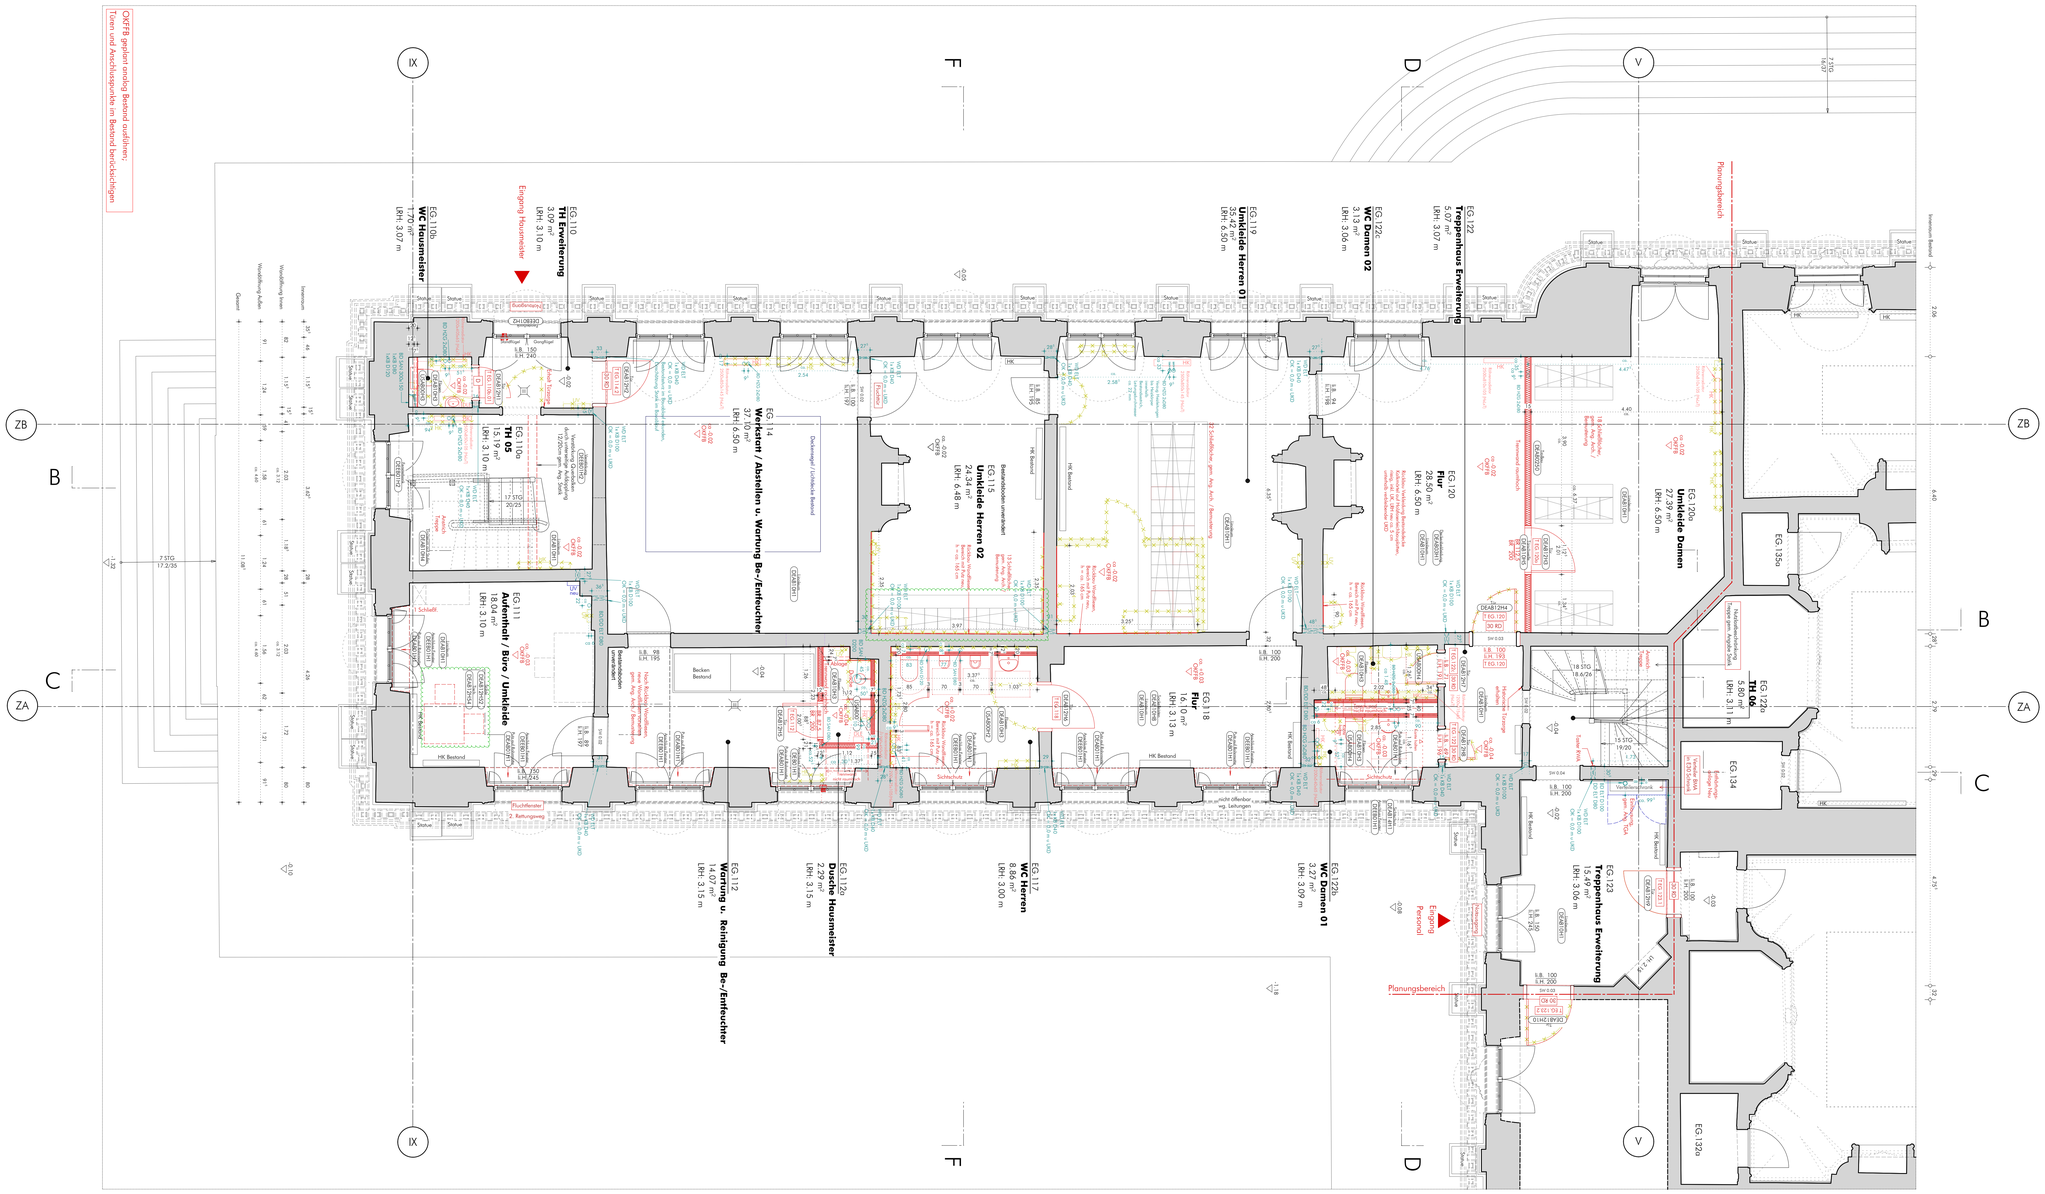

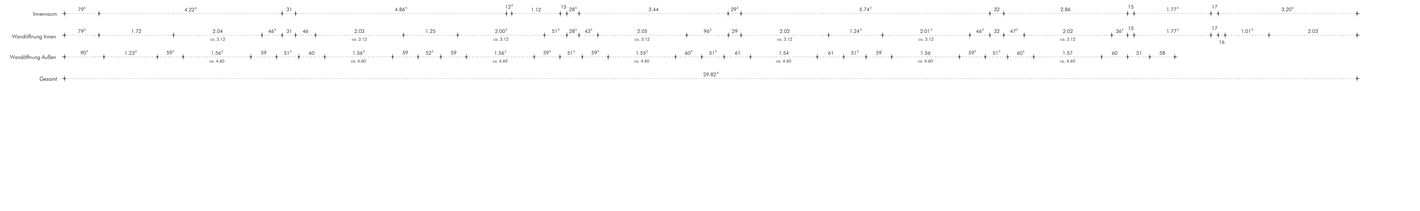

LEGENDE

OCK	Gelbrandkante	F30	feuerhemmende Wand
F	Fenster	F90	feuerbeständige Wand
T	Tür	T30	Tür feuerhemmend und selbstschliessend
W	Wand	T90	Tür feuerbeständig und selbstschliessend
D	Decke	RD	Tür rauchdicht und selbstschliessend
OK	Oberkante	D	Tür dichtschliessend
UK	Unterkante	ØD	im Betrieb offen
VK	Vorderkante	SW	Schwelle
OKFFB	Oberkante Fertigfussboden	SH	Sockelhöhe
OKRFB	Oberkante Rohfussboden	OL	Oberlicht
UKRD	Unterkante Rohdecke	lL. H.	lichte Höhe
UKFD	Unterkante Fertigdecke	lL. B.	lichte Breite
OZ	Oberzug	BE	Brüstungshöhe
UZ	Unterzug	BM	Brüstungsmitte
BRH	Brüstungshöhe	HK	Heizkörper
Stg	Steigungsmass	UV	Unterverteilung
DS	Deckenschiene	0,17 ⌀.42	Höhenkote (lichte Höhe)
DD	Deckendurchbruch		0.00 = Oberkante Fußboden
WS	Wanddurchbruch		Sockel = 34,58 DHHN92
WD	Wanddurchbruch	S	TÜRSTEMPEL
BD	Bodendurchbruch	T.K.040d	
BS	Bodenschutz		PLANUNGSBEREICH
KB	Kernbohrung		VORHANDENE BAULICHE ANLAGEN ODER BAUTEILE
			GEPLANTE BAULICHE ANLAGEN ODER BAUTEILE
			GEPLANTE BAUTEILE MAUERWERK
			GEPLANTE BAUTEILE MASSIVHOLZ
			GEPLANTE BAUTEILE PUTZ
			WS = WANDSCHUTZ
			WD = WANDDURCHBRUCH
			ZU BESEITIGENDE BAULICHE ANLAGEN ODER BAUTEILE
			BAUTEILE BESTAND MAUERWERK
			GEPLANTE BAUTEILE STAHLBETON
			GEPLANTE BAUTEILE MASSIVHOLZ
			GEPLANTE BAUTEILE METALL
			DD = DECKENDURCHBRUCH
			BD = BODENDURCHBRUCH
			RETTUNGSWEGBELEUCHTUNG
		Detailnummer / D.XXXX.HXX	DETAILVERWEIS
			SCHNITTSTELLE DACHSANIERUNG
			EINZULAGERNDE BAUTEILE (Rückbau, Dokumentation, Einlagerung)
			GEPLANTE BAULICHE ANLAGEN ODER BAUTEILE
			GEPLANTE BAUTEILE UNBEWEHRTER BETON
			GEPLANTE BAUTEILE TROCKENBAUWAND
			GEPLANTE BAUTEILE DÄMMUNG WEICH
			GEPLANTE BAUTEILE HOLZWERKSTOFF
			DS = DECKENSCHUTZ
			BS = BODENSCHUTZ
			KB = KERNBOHRUNG

ALLE MAßE SIND VOM AUFTRAGNEHMER VOR AUSFÜHRUNG VERANTWORTLICH ZU PRÜFEN

ZU DIESEM PLAN GEHÖREN:

SCHAL- UND BEWEHRUNGSPLÄNE vom 18.03.24,
POSITIONSPLÄNE UND KONSTRUKTIONSDETAILS vom 18.03.23 — INGENIEURBÜRO DR. KRÄMER GMBH - IBK
AUSFÜHRUNGSPLÄNE HAUSTECHNIK (H,L,S,E) vom 07.03.24 — IPROCONSULT GMBH

Maßunstimmigkeiten sind sofort mit der Bauleitung zu klären. Für Maßfehler haftet allein der Auftragnehmer. Bei der Bausausführung sind die Planungen der Fachingenieure und Sonderfachleute unbedingt zu beachten. Die Detailplanungen sind unbedingt zu beachten. Bedenken hinsichtlich der Konstruktion, Fertigungstechnik und Bauphysik sind den Architekten*innen und der Bauleitung rechtzeitig mitzuteilen.
Alle Höhen, insbesondere Öffnungshöhen von Türen und Brüstungshöhen sind, wenn nicht ausdrücklich anders angegeben, Rohbaumaße bezogen auf die Oberkante Fertigfußboden.

0 0,5 2,5 m

PLANCODE **SN_NP116G-00_EGA300_GR001-2WP3 K**

Höhe 0.00 = OKFB Sockel = 34,58 DHHN92

ÜBERSICHT

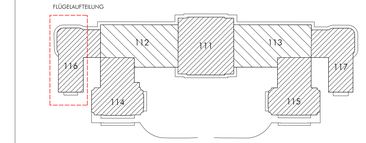

Neues Palais in Park Sanssouci - Neugestaltung Empfangsbereich

AUSFÜHRUNGSPLANUNG

BAUHERR
Stiftung Preußische Schlösser und Gärten Berlin-Brandenburg
Postfach 601462
14141 Potsdam
TEL 0331 / 96 94 0
E-MAIL neuespalais@spsg.de

ARCHITEKT
WANDEL LORCH GÖTZE WACH GMBH
ARCHITEKTEN BDA UND STADTPLANER
KAISERSTRASSE 39
60329 FRANKFURT AM MAIN
TEL 069.9074807-0 | FAX 069.9074807-1
E-MAIL frankfurt@wlgw.de

HAUSTECHNIK
IPROconsult GmbH
Schramstraße 70
01069 Dresden
TEL 0351 / 46 51 0
E-MAIL iproi@iproconsult.com

TRAGWERKSPLANUNG
Ingenieurbüro Dr. Krämer GmbH - IBK
Brehmstr. 13
99423 Weimar
TEL 03643 / 84 67 30
E-MAIL info@ibastik-ibk.de

BRANDSCHUTZ
Hagen Ingenieurgesellschaft für Brandschutz
Lange Laube 19
30159 Hannover
TEL 05 11 / 449 89 69 -0
E-MAIL office@hagen-ingenieure.de

PLANERSTELLER / ARCHITEKT	PROJEKTLEITER	KUSTOS	ABTEILUNGSLEITER
FACHINGENIEUR	FACHINGENIEUR	ABTEILUNG	ABTEILUNG

PLANINHALT
Hofdamenflügel - Grundriss Erdgeschoss

FACHBEREICH	MASSTAB	BLATTGRÖSSE	GEZ	DATUM	INDEX
ARCHITEKT	1:50	841/1189	WLGW	13.02.2026	K

H/B = 841 / 1189 (1.00m²)