



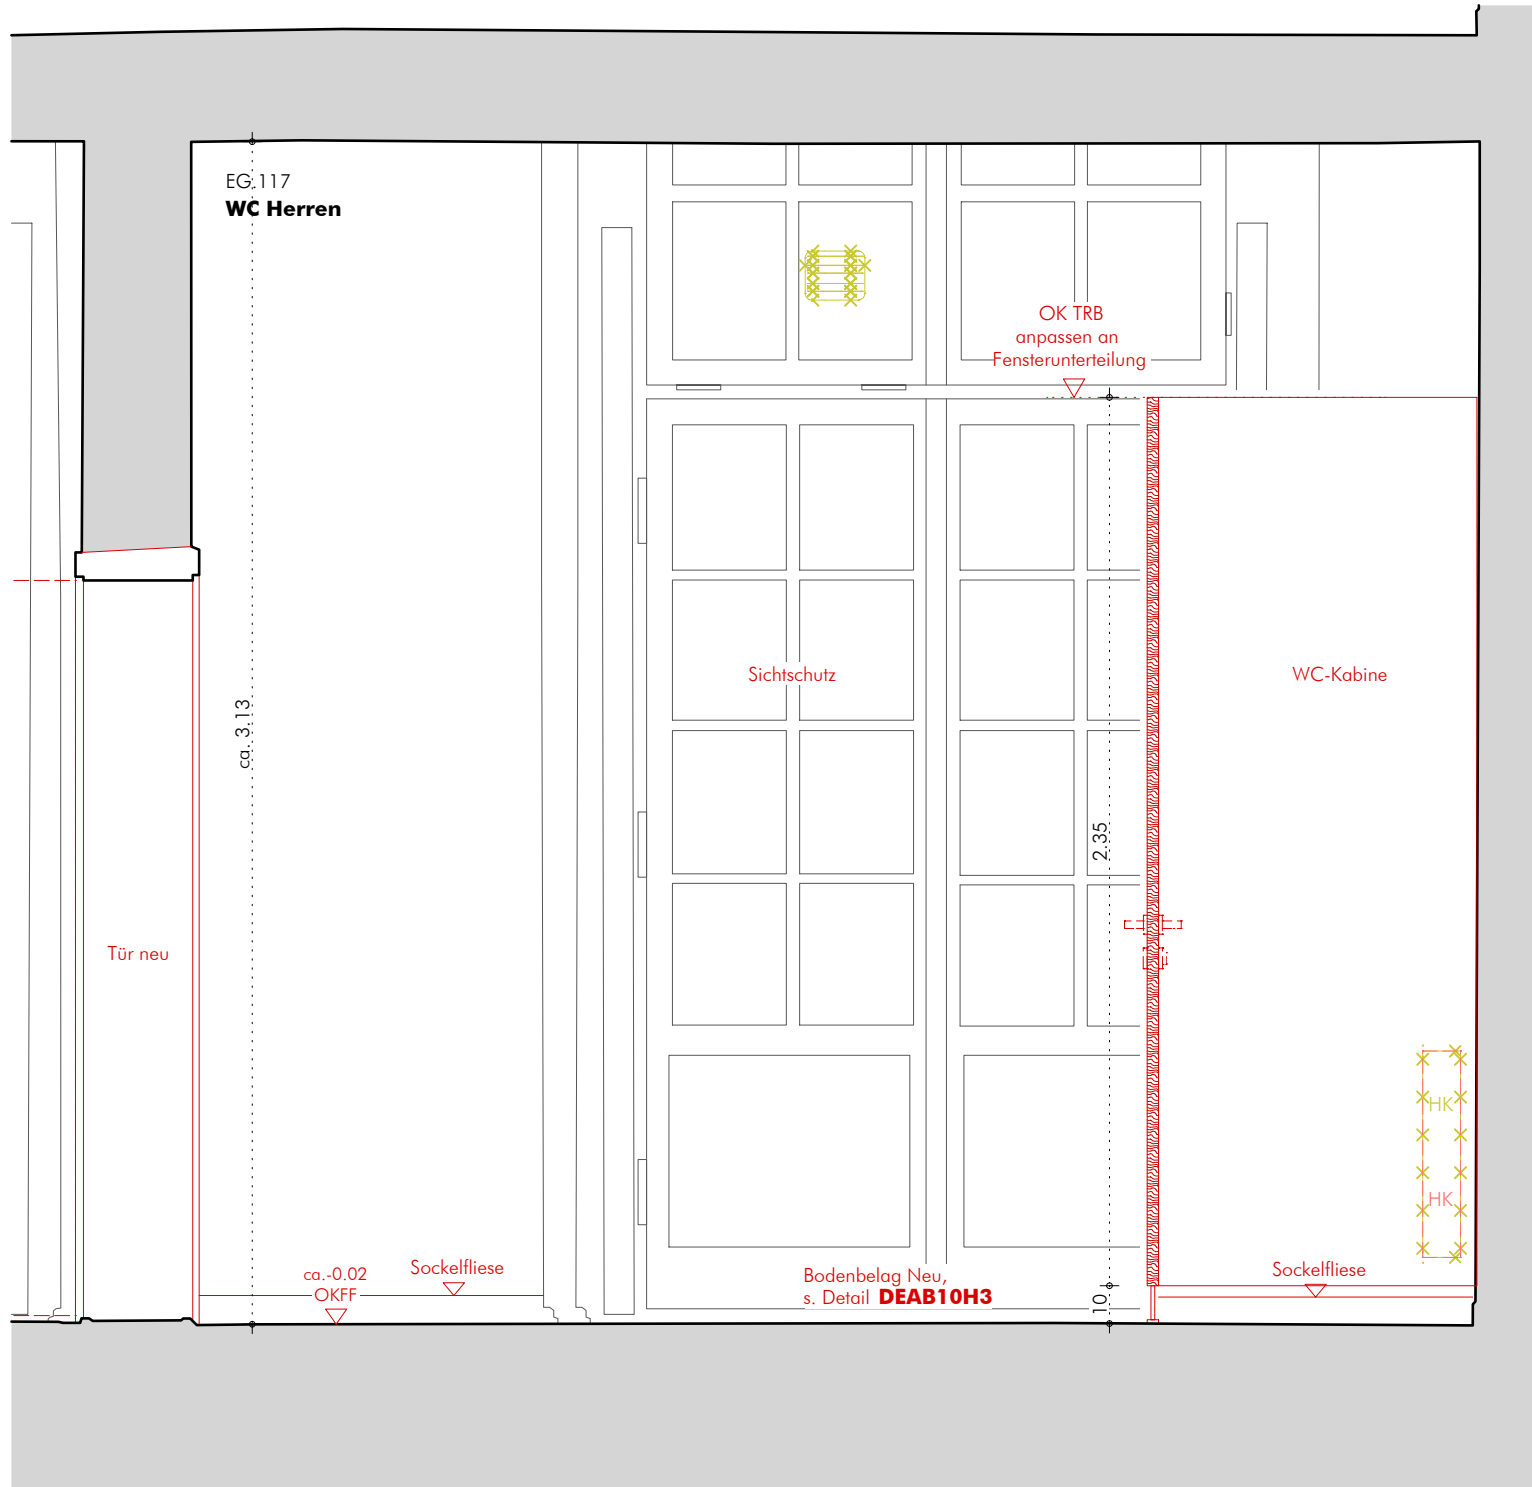

Vertikalschnitt C

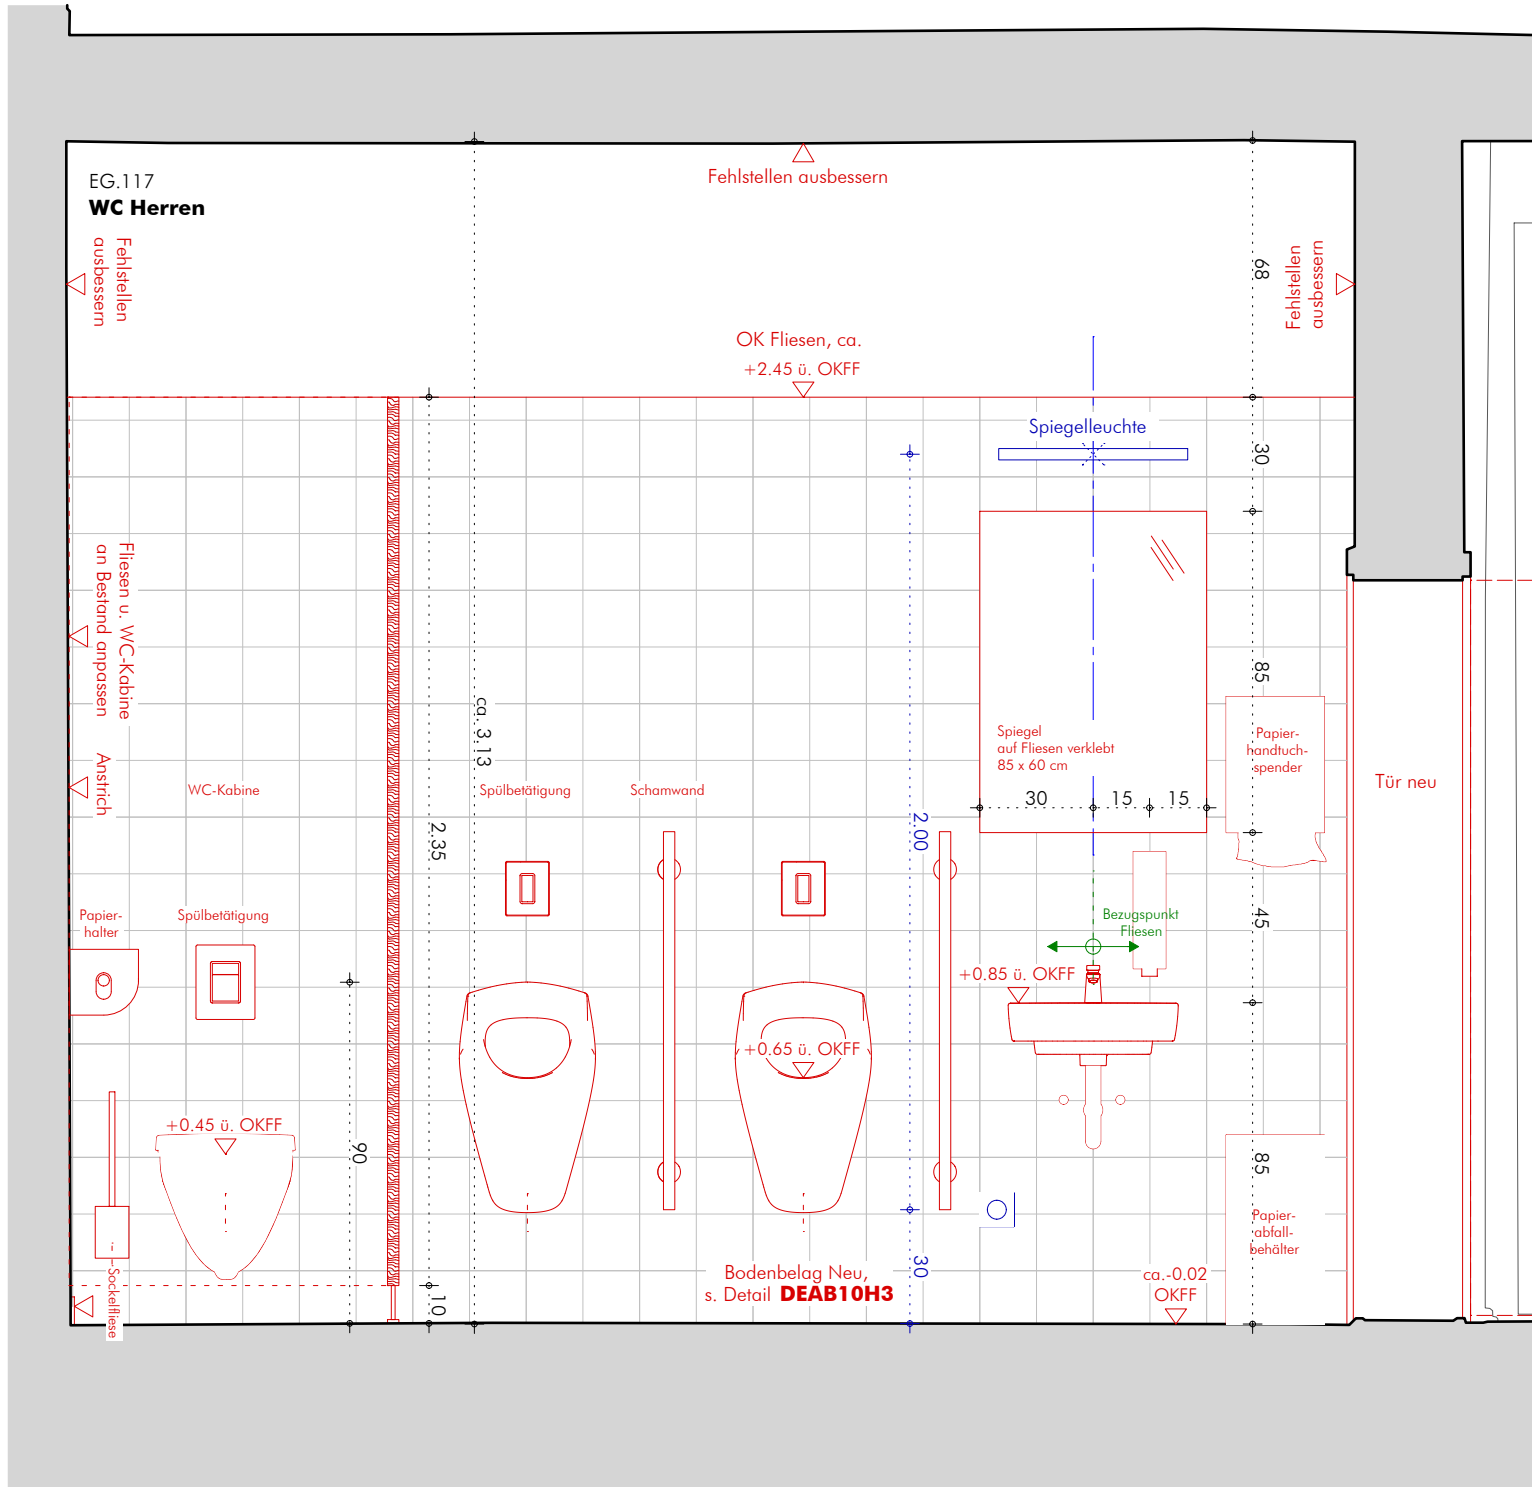

Vertikalschnitt A

DETAIL - HDF (WC HERREN)

ALLGEMEIN

Verantwortung: HDF / EG
Anforderungen: gem. ASR
Fliesenarbeiten:
HLSE:

SANITÄRE AUSSTATTUNG

Waschtisch: Gebert Renova Nr.1 Plan, weiß,
ein Hahnloch und Überlaufloch o. glw.

WC:

Gebert Renova Nr.1 Plan, weiß
Scharniere Edelstahl, mit Unterputzpülkasten o. glw.

Urinal:

Gebert Renova Nr.1, weiß
mit Unterputzpülkasten o. glw.

Spültableau:

Grohe - Skate Cosmopolitan,
WC mit 2-Mengen- und Stop & Stopp-Bettätigung,
Abdeckplatte 156 x 197 mm, weiß o. glw.
Urinal mit manueller Ausführung,
Abdeckplatte 144 x 116 mm, weiß, o. glw.

Armaturserie:

Grohe Euroco CT o. glw.
Einlocharmatur als Selbstschluss-Standventil

WC-Börste, Papier-

handtüchtspender,
Abfallimer,
HEWI Serie 900, weiß matt o. glw.
HEWI Serie 162, weiß, o. glw.

WC-Papierhalter:

CWS Paradise, weiß o. glw.
CWS Stell Foam Slim, weiß o. glw.

WAND- UND BODENFLIESEN


Wandfliesen: gem. Bemusterung

Bodenfliesen:

gem. Bemusterung
Rutschfestigkeit beachten

Verlegemuster:

Kreuzfuge

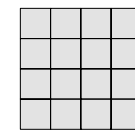

Hinweis allgemein

Abbruch Bestandswände:

Ausbesserungen und Ergänzung von Decken-/
Boden- und Wandflächen nach Rückbau,
Anarbeiten an bestehende Oberflächen

Durchdrüche (Boden/ Wand /Decke)

gem. S+D-Planung Übersichtsplane 1:50

Neue Türöffnungen:

Sturz gem. Ang. Statik

Raumübergänge:

maximal Schwelle 2 cm

Trockenbauwände neu

alle Trockenbauwände in den oberirdischen Geschossen
(Anschluss an Holzbalkendecke) sind gem. Ang. Statik,
mit Ausnahme des Raumes O1.236a (barrierefreies WC),
mit gleitenden Deckenanschlüssen auszuführen,
Oberflächen (wenn nicht anders beschrieben) gespachtelt
u. gestrichen, Q3, Farbe gem. Bemusterung Architekt
Trockenbauwände sind im **Sockelgeschoss** unterseits
mit zusätzlicher Abdichtungsbahn zu unterlegen,
z.B. Knauf Kalpa Sprint o. glw.

Trockenbau / Brandschutz

Anschlüsse von Trennwänden (F90) an Geschosdecken (F30)
sind gem. Abweichung 1 aus dem geprüften
Brandschutzkonzept (04.09.2023) zulässig,
Abweichungen aus dem Brandschutzkonzept sind zu beachten

Anschlusspunkte Trockenbau

Decke: Holzbalkendecke mit Deckenschalung,
mit Rohrmattenputz unter Schalung
Wände: Mauerwerk Bestand
Boden: Fliesen Neu

Putz

gem. Übersichtsplan Wandflächen und
gem. Ang. Bemusterung Architekt

Fliesen

Format u. Farbigkeit gem. Ang. Bemusterung Architekt

Einbauten u. Sanitärobjekte

gem. Ang. Bemusterung Architekt

Leuchten

gem. Ang. Bemusterung Architekt

DATUM			GEZ.	GEPR.
13.05.2024	V	Erstellung		
28.05.2024	A	Ergänzung Detailhinweise		
27.09.2024	B	Anpassungen Detail/Beschreibungen		
25.10.2024	C	Böden anpassen		
21.11.2024	D	Aktualisierung		
10.06.2025	E	Aktualisierung / Anpassung Trockenbau		

LEGENDE



OK	Geländeoberkante	F30	feuerhemmende Wand	Stg	Steigungen
F	Fenster	F90	feuerbeständige Wand	DS	Deckenschub
T	Tür	T30	Tür feuerhemmend und selbstschließend	DD	Deckendurchbruch
W	Wand	T90	Tür feuerbeständig und selbstschließend	WS	Wandschub
D	Decke	RD	Tür rauchdicht und selbstschließend	WD	Wanddurchbruch
OK	Oberkante	D	Tür dichtschließend	BD	Bodendurchbruch
UK	Unterseite	IBo	im Betrieb offen	BS	Bodenschub
VK	Vorderkante	SW	Schwelle	KB	Kerndurchbruch
OKFB	Oberkante Fertigfußboden	SH	Sturzhöhe		
OKFB	Oberkante Rohfußboden	OL	Oberlicht	0,17 (642) V	Höhenkote (lichte Höhe)
UKFD	Unterseite Rohdecke	IL.H.	lichte Höhe		
UKFD	Unterseite Fertigdecke	IL.B.	lichte Breite		0,00 = Oberkante Fußboden
OZ	Oberkante	BE	Bogenende		Sockel = 34,58 DINHH92
UZ	Unterseite	BM	Bogenmitte		
BRH	Brüstungshöhe	HK	Heizkörper		RETTUNGSWEGBELEUCHTUNG
		UV	Unterverkleidung		
	ÄNDERUNGSHINWEIS	 T.K.0404	TÜRSTEMPEL	 Detailbox	DETAILVERWEIS
	PLANUNGSBEREICH		STAHLBETON NEU		DÄMMUNG HART NEU
	VORHANDENE BAULICHE ANLAGEN ODER BAUTEILE		UNBEWEHRTER BETON NEU		DÄMMUNG WEICH NEU
	BAUTEILE BESTAND MAUERWERK		MAUERWERK NEU		TROCKENBAUWAND NEU
	ZU BESEITIGENDE BAULICHE ANLAGEN ODER BAUTEILE		MASSIVHOLZ NEU		GIPS-KARTONPLATTE NEU
	EINZULAGERNDE BAUTEILE (Rückbau, Dokumentation, Entlagerung)		HOLZWERKSTOFF NEU		DIAMANTPLATTE NEU
	GEFÄHRDE BAULICHE ANLAGEN ODER BAUTEILE		METALL NEU		BRANDSCHUTZPLATTE NEU
	KB = KERNDURCHDRUCH				PUTZ NEU
	WS = WANDSCHUTZ		DD = DECKENDURCHBRUCH		DS = DECKENSCHUTZ
	WD = WANDDURCHBRUCH		BD = BODENDURCHBRUCH		BS = BODENSCHUTZ

ALLE MAßE SIND VOM AUFTRAGNEHMER VOR AUSFÜHRUNG VERANTWORTLICH ZU PRÜFEN

ZU DIESEM PLAN GEHÖREN:


SCHAL- UND BEWEHRUNGSPLÄNE
POSITIONSPLÄNE UND KONSTRUKTIONSDetails
AUSFÜHRUNGSPLÄNE HAUSTECHNIK (H,I,L,S,E)

Maßstimmigkeiten sind sofort mit der Bauleitung zu klären. Für Maßfehler haftet allein der Auftragnehmer. Bei der Bauausführung sind die Planungen der Fachingenieure und Sonderfachleute unbedingt zu beachten. Die Detailplanungen sind unbedingt zu beachten. Bedenken hinsichtlich der Konstruktion, Fertigkeitstechnik und Bauphysik sind den Architekten/innen und der Bauleitung rechtzeitig mitzuteilen. Alle Höhen, insbesondere Öffnungshöhen von Türen und Brüstungshöhen sind, wenn nicht ausdrücklich anders angegeben, Rohbaumaße bezogen auf die Oberkante Fertigfußboden.

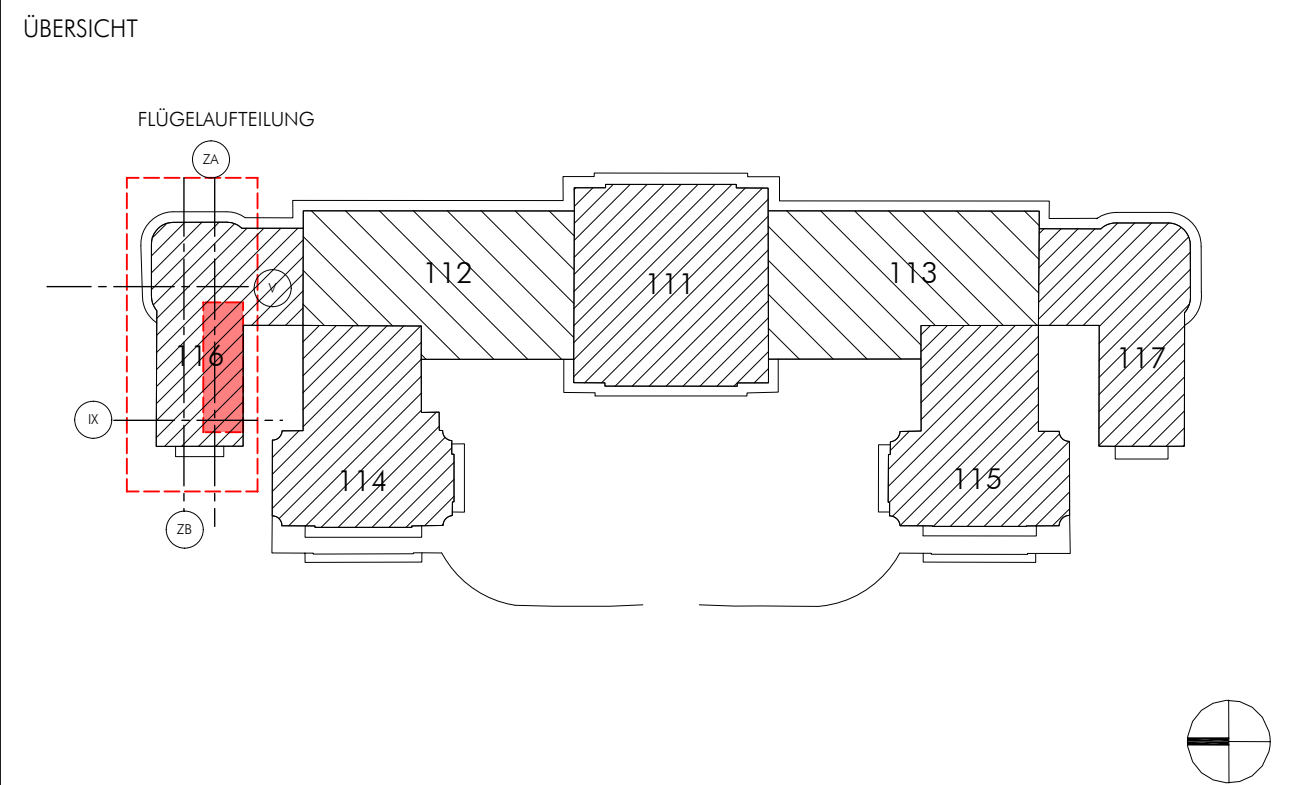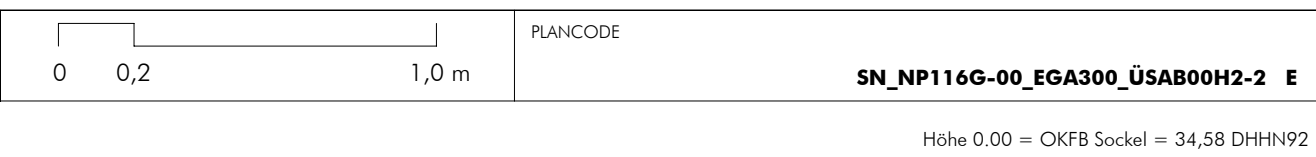

Neues Palais in Park Sanssouci - Neugestaltung Empfangsbereich AUSFÜHRUNGSPLANUNG

BAUHERR Stiftung Preußische Schlösser und Gärten Berlin-Brandenburg Postfach 601462 14141 Potsdam TEL. 0331 / 96 94 0 E-MAIL: neuespalais@spsg.de					
ARCHITEKT		HAUSTECHNIK			
TRAGWERKSPLANUNG		BRANDSCHUTZ			
PLANERSTELLER / ARCHITEKT		PROJEKTLEITER	KUSTOS	ABTEILUNGSLEITER	
FACHINGENIEUR		FACHINGENIEUR	ABTEILUNG	ABTEILUNG	
PLANINHALT					
HDF - Raumübersicht WC Herren, EG.117					
VORABZUG					
FACHBEREICH	MASSTAB	BLATTGRÖSSE	GEZ.	DATUM	INDEX
ARCHITEKT	1:20	594/841		10.06.2025	E

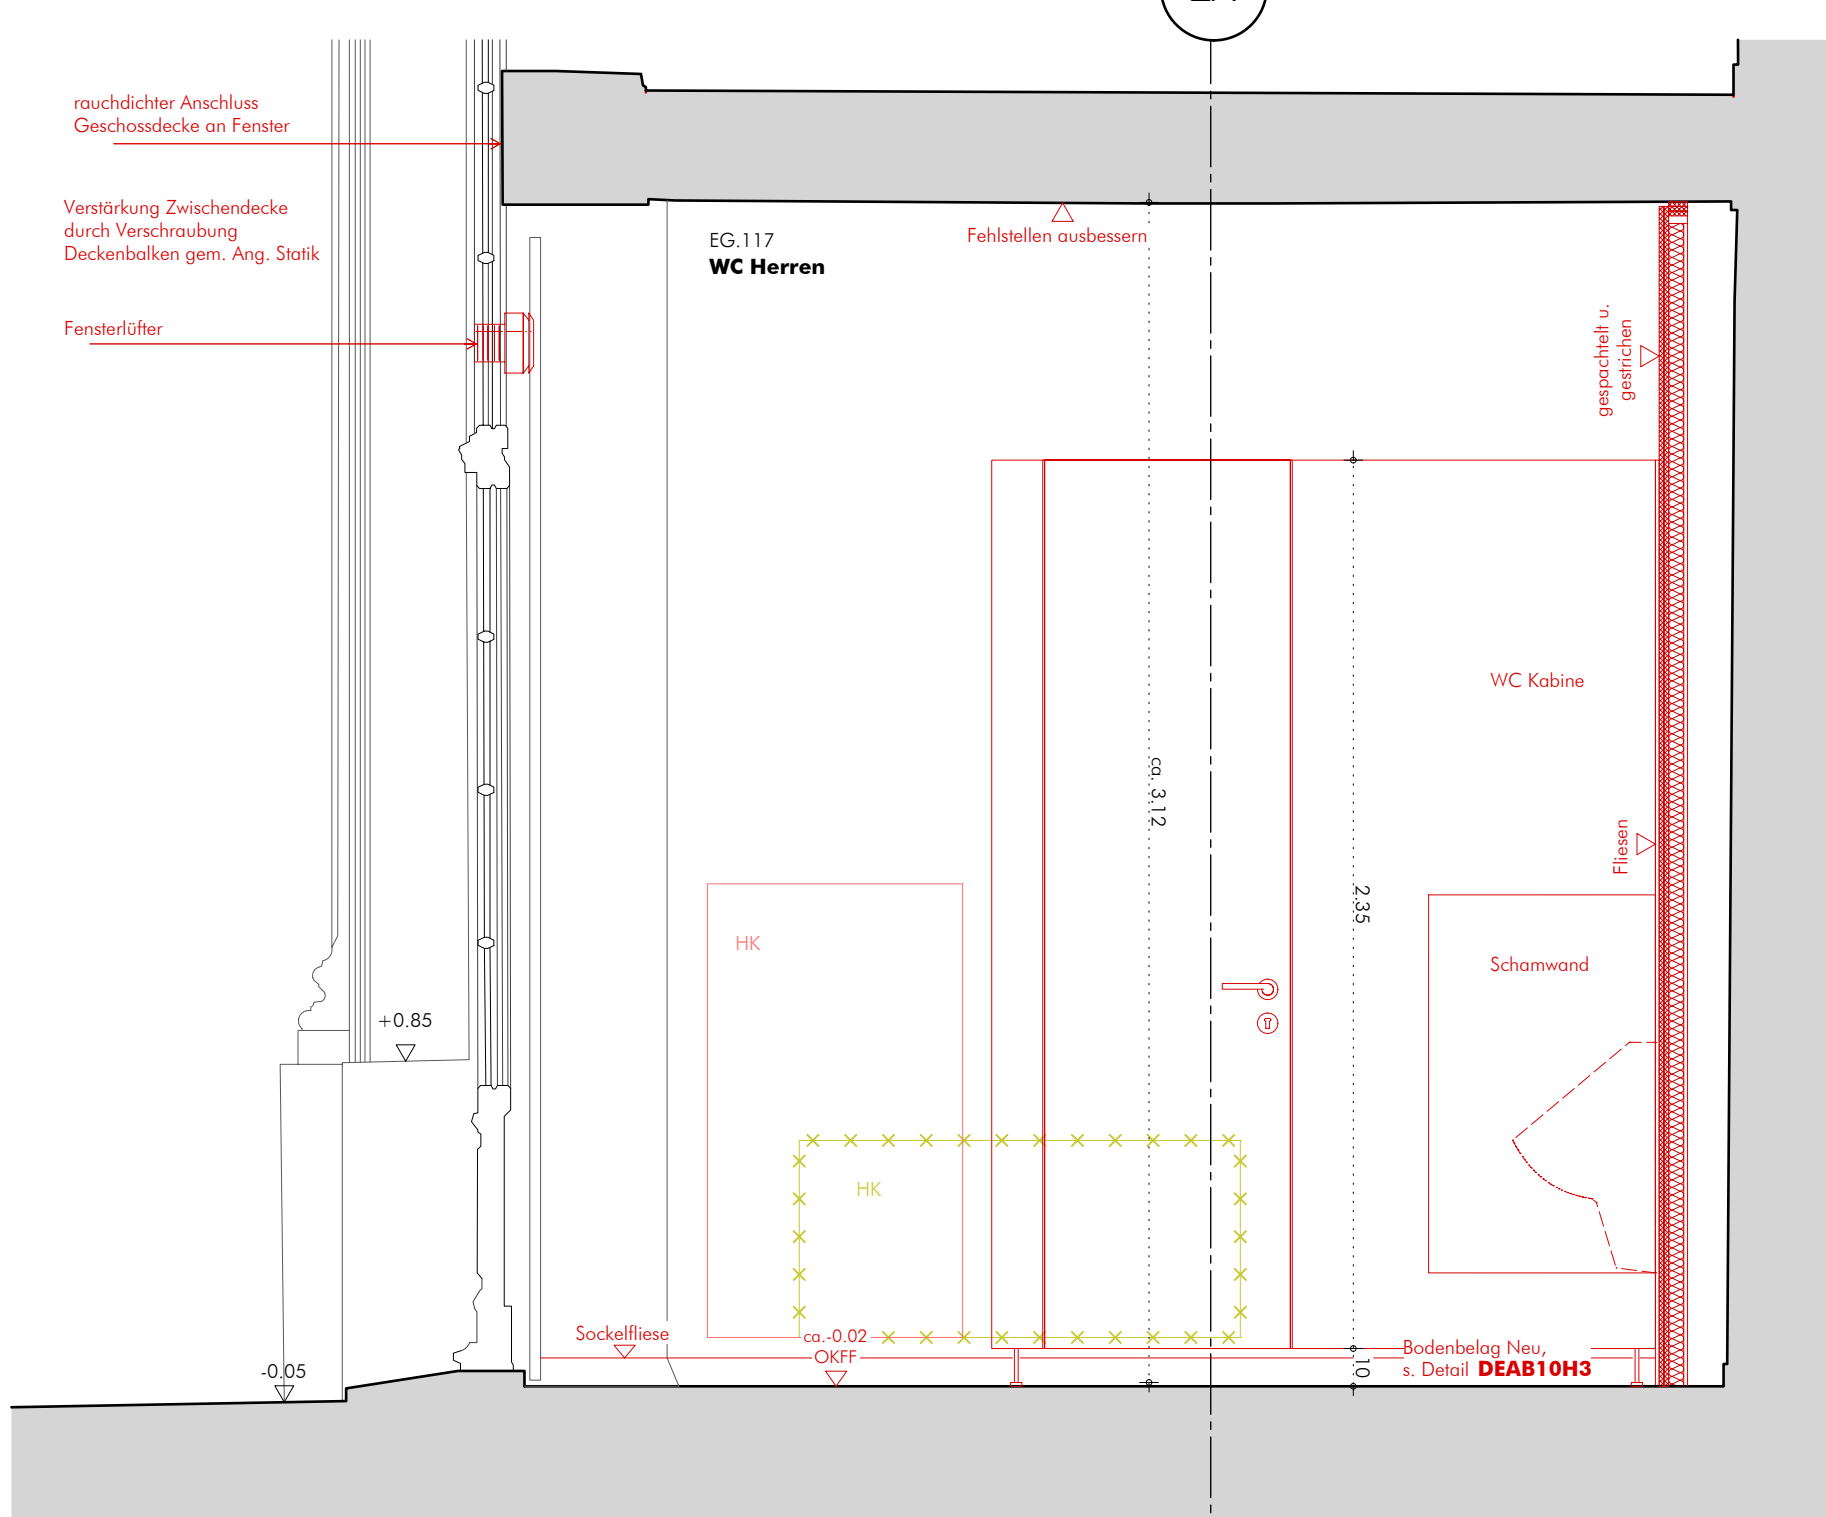

Vertikalschnitt F


Vorsatzschale, siehe **TRB04**,
CW50, Achsabstand: 417mm,
Wandanschluss: **TRB05**,
Deckenanschluss: **TRB12**
gem. **DEAB0250**

Schamwand
z.B. Produkt analog System WC-Trennwände,
Befestigung an der Wand mit geeignetem
Befestigungsmittel,
gem. Bemusterung Ang. Architekt

Bodenfliesen, neu
siehe Übersichtsplan **USAB10H1**
und Detail **DEAB10H3**

WC-Trennwandsystem
aus Holzwerkstoffplatte, d = 30 mm,
beschichtet mit ABS-Kante, Farbe gem. Ang. Arch.
aufgeständert auf Trennwandfüßen,
Höhe einstellbar, Bodenfreiheit ca. 10 cm,
zurückgesetzte Montage von Füßen u. Stabilisator,
z.B. Kemnith NIUU o. glw.
gem. Bemusterung Ang. Architekt

**BODENBELAG (FLIESEN) NEU,
TROCKENBAUWÄNDE AUFGESTELLT
AUF BESTANDSREICHEN,
WASSERWIRKUNGSKLASSE WD-I**

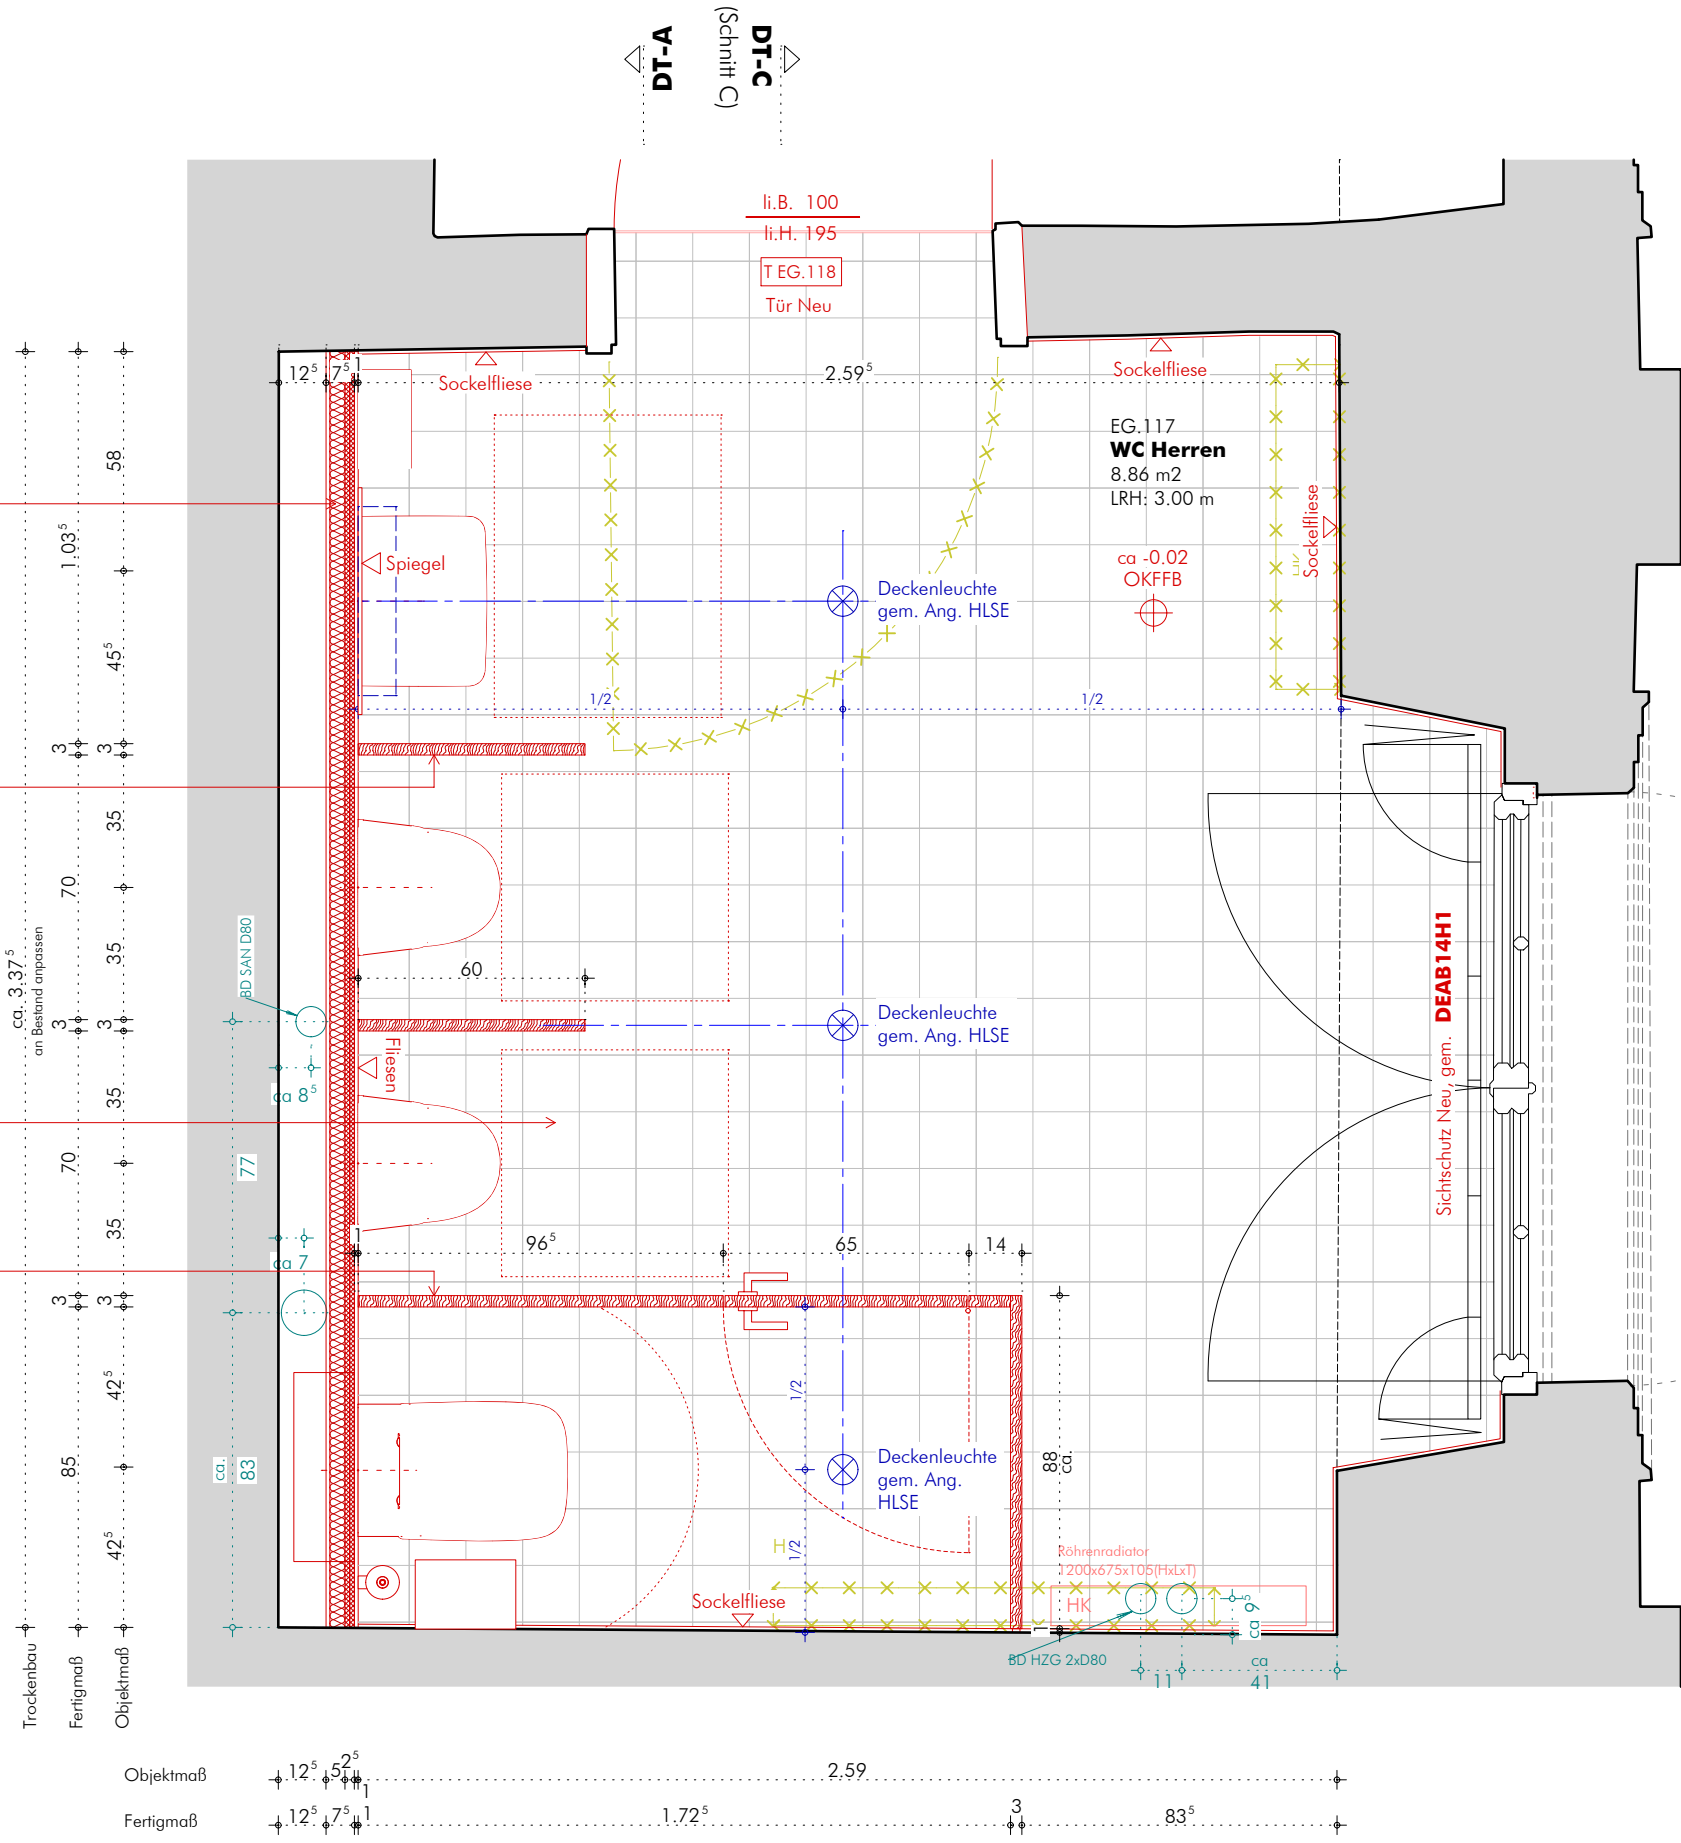

Horizontalschnitt EG.117