DATUM			GEZ.	GEPR.
23.11.2023	V	Entwurfsplan VP3; Angaben Statik vom 09+10.11.23		
26.03.2024	A	S+D-Planung aktualisiert, Angaben HLSE vom 7.3.24, Brandschutzqualität Türen angepasst		
12.04.2024	B	Stempel Vorabzug		
11.07.2024	C	RWA-Taster ergänzt		
24.01.2025	D	Anpassungen gem. Detailplanung		
31.01.2025	E	Exakt Vorabzug		
18.05.2025	F	Abstimmung 1.Verfassenentwurf		
02.07.2025	G	Anpassung Bemaßung		

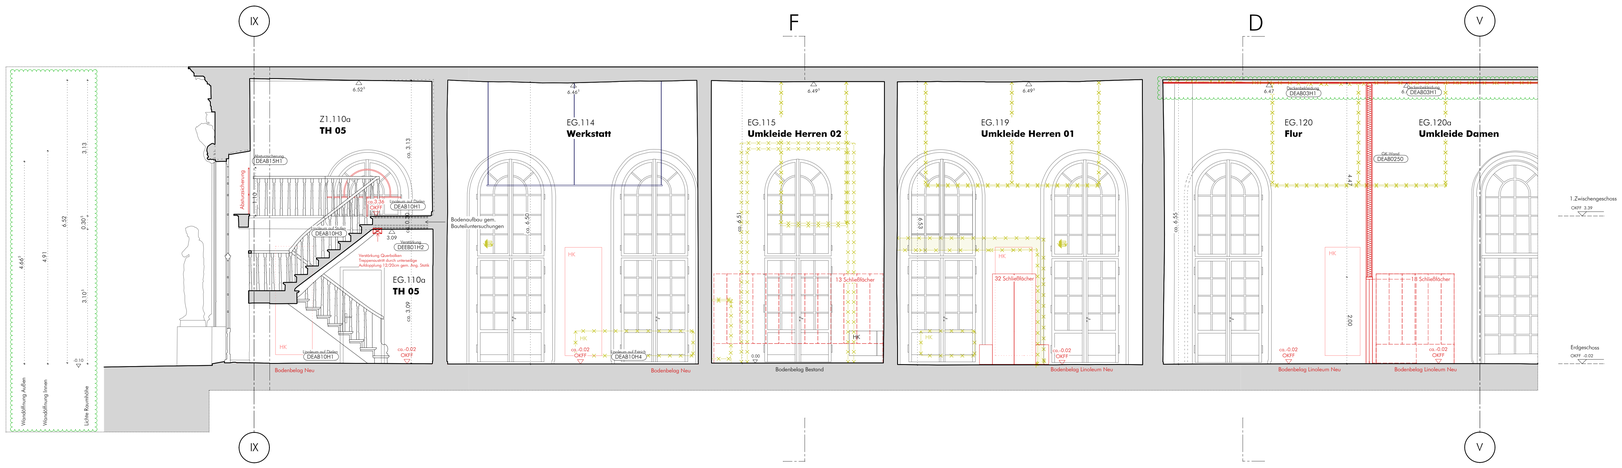

Schnitt B-B

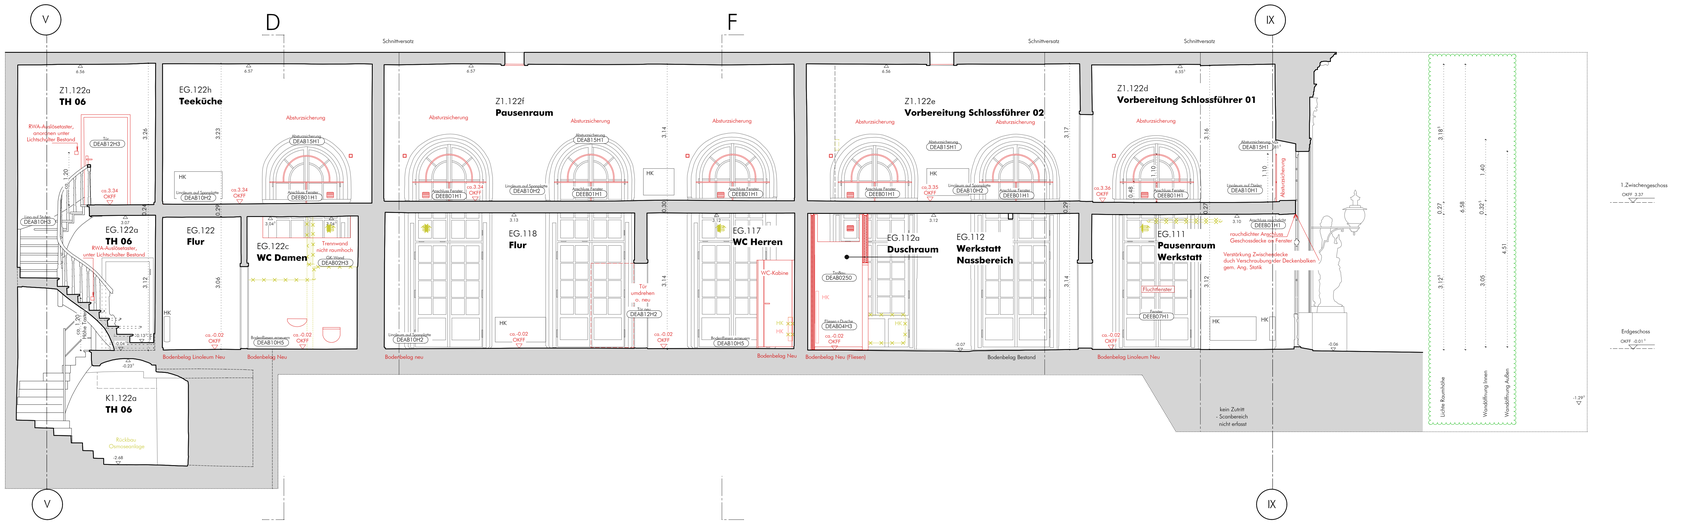

Schnitt C-C

Schnitt D-D

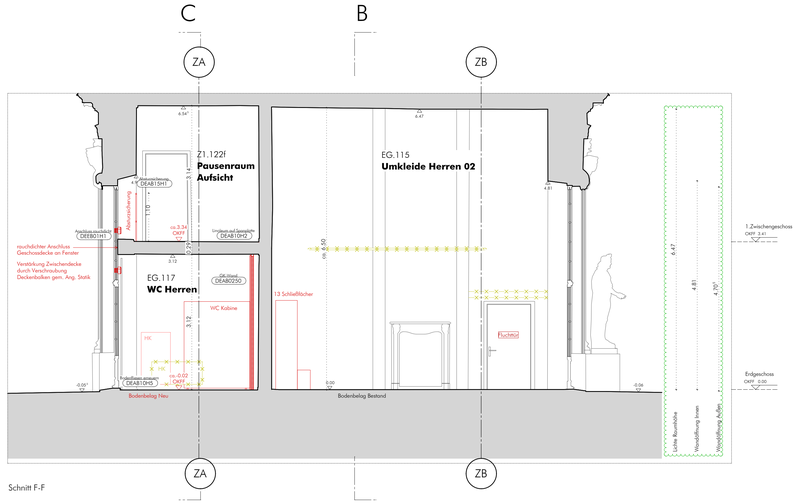

Schnitt F-F

LEGENDE

GOK	Geländeoberkante	F30	feuerhemmende Wand
F	Fenster	F90	feuerbeständige Wand
T	Tür	T30	Tür feuerhemmend und selbstschliessend
W	Wand	T90	Tür feuerbeständig und selbstschliessend
D	Decke	RD	Tür rauchdicht und selbstschliessend
OK	Oberkante	D	Tür dichtschliessend
UK	Unterkante	ßo	im Betrieb offen
VK	Vorderkante	SW	Schwelle
OKFFB	Oberkante Fertigfussboden	SH	Sturzhöhe
OKRFB	Oberkante Rohfussboden	OL	Oberlicht
UKRD	Unterkante Rohdecke	lt. H.	lichte Höhe
UKFD	Unterkante Fertigdecke	lt. B.	lichte Breite
OZ	Oberzug	BE	Bogenende
UZ	Unterzug	BM	Bogenmitte
BRH	Brüstungshöhe	HK	Heizkörper
Stg	Steigungen	UV	Unterverteilung
DS	Deckenschlitz		
DD	Deckendurchbruch		
WS	Wandschlitz	0.17 (z.Bl.)	Höhenkote (lichte Höhe)
WD	Wanddurchbruch		0.00 = Oberkante Fussboden
BD	Bodendurchbruch		Sockel = 34,58 DHHN92
BS	Bodenschlitz		
KB	Kernbohrung		

- ÄNDERUNGSHINWEIS
- PLANUNGSBEREICH
- VORHANDENE BAULICHE ANLAGEN ODER BAUTEILE
- GEPLANTE BAUTEILE MAUERWERK
- GEPLANTE BAUTEILE MASSIVHOLZ
- GEPLANTE BAUTEILE PUTZ
- WS = WANDSCHUTZ
- WD = WANDDURCHBRUCH
- TÜRSTEMPEL (T K.040a)
- ZU BESTEHENDE BAULICHE ANLAGEN ODER BAUTEILE
- BAUTEILE BESTAND MAUERWERK
- GEPLANTE BAUTEILE STAHLBETON
- GEPLANTE BAUTEILE DÄMMUNG WEICH
- GEPLANTE BAUTEILE METALL
- DD = DECKENDURCHBRUCH
- BD = BODENDURCHBRUCH
- RETTUNGSWEGBELEUCHTUNG
- Detailschnitt D-XXXX.HXX — DETAILVERWEIS
- SCHNITTSTELLE DACHSANIERUNG
- EINZULAGERNDE BAUTEILE (Rückbau, Dokumentation, Einlagerung)
- GEPLANTE BAULICHE ANLAGEN ODER BAUTEILE
- GEPLANTE BAUTEILE UNBEWEHRTER BETON
- GEPLANTE BAUTEILE TROCKENBAUWAND
- GEPLANTE BAUTEILE DÄMMUNG HART
- GEPLANTE BAUTEILE HOLZWERKSTOFF
- DS = DECKENSCHUTZ
- BS = BODENSCHUTZ
- KB = KERNBOHRUNG

ALLE MAßE SIND VOM AUFTRAGNEHMER VOR AUSFÜHRUNG VERANTWORTLICH ZU PRÜFEN

ZU DIESEM PLAN GEHÖREN:

SCHAL- UND BEWEHRUNGSPLÄNE vom 18.03.24;
POSITIONSPLÄNE UND KONSTRUKTIONSDETAILS vom 18.03.23
AUSFÜHRUNGSPLÄNE HAUSTECHNIK (H,L,S,E) vom 07.03.24

INGENIEURBÜRO DR. KRÄMER GMBH - IBK
IPROCONSULT GMBH

Maßfunktionsmaßketten sind sofort mit der Bauleitung zu klären. Für Maßfehler haftet allein der Auftragnehmer. Bei der Bauausführung sind die Planungen der Fachingenieure und Sonderfachleute unbedingt zu beachten. Die Detailzeichnungen sind unbedingt zu beachten. Bedenken hinsichtlich der Konstruktion, Fertigungstechnik und Bauphasik sind den Architekten*innen und der Bauleitung rechtzeitig mitzuteilen.
Alle Höhen, insbesondere Öffnungshöhen von Türen und Brüstungshöhen sind, wenn nicht ausdrücklich anders angegeben, Rohbaumaße bezogen auf die Oberkante Fertigfußboden.

0 0,5 2,5 m

PLANCODE **SN_NP16G-00_XXA300_SN001-2WP3 G**

Höhe 0.00 = OKFB Sockel = 34,58 DHHN92

ÜBERSICHT

FLÜGELAUFTEILUNG

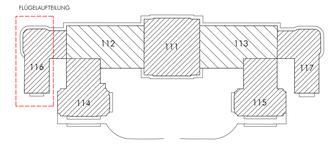

Neues Palais in Park Sanssouci - Neugestaltung Empfangsbereich

AUSFÜHRUNGSPLANUNG

BAUHERR
Stiftung Preußische Schlösser und Gärten Berlin-Brandenburg
Postfach 601462
14141 Potsdam
TEL 0331 / 96 94 0
E-MAIL neuespalais@spsg.de

ARCHITEKT
WANDEL LORCH GÖTZE WACH GmbH
ARCHITEKTEN BDA UND STADTPLANER
KAISERSTRASSE 39
60329 FRANKFURT AM MAIN
TEL 069/9074807-0 / FAX 069/9074807-1
E-MAIL frankfurt@wlgw.de

HAUSTECHNIK
IPROconsult GmbH
Schrammstraße 70
01069 Dresden
TEL 0351 / 46 51 0
E-MAIL iproi@iproconsult.com

TRAGWERKSPLANUNG
Ingenieurbüro Dr. Krämer GmbH - IBK
Breitmeerstr. 13
99423 Weimar
TEL 03643 / 84 67 30
E-MAIL info@ibkk-ibk.de

BRANDSCHUTZ
Hagen Ingenieurgesellschaft für Brandschutz
Lange Laube 19
30159 Hannover
TEL 05 11 / 449 89 69 -0
E-MAIL office@hagen-ingenieure.de

PLANERSTELLER / ARCHITEKT	PROJEKTLEITER	KUSTOS	ABTEILUNGSLEITER
FACHINGENIEUR	FACHINGENIEUR	ABTEILUNG	ABTEILUNG

PLANINHALT
Hofdamenflügel - Schnitt B-B / C-C / D-D / F-F

FACHBEREICH	MASSTAB	BLATTGRÖSSE	GEZ.	DATUM	INDEX
ARCHITEKT	1:50	B41/1189	WLGW	02.07.2025	G

H/B = 841 / 1189 (1.00m²)

Allplan 2023