

FS_K-29



29

28


27

26

25

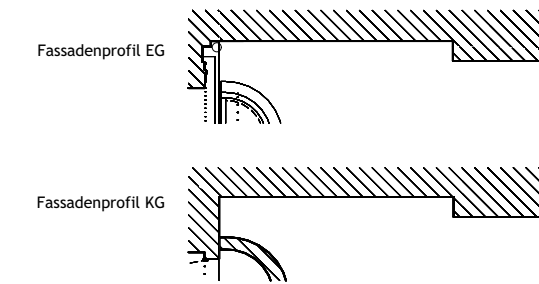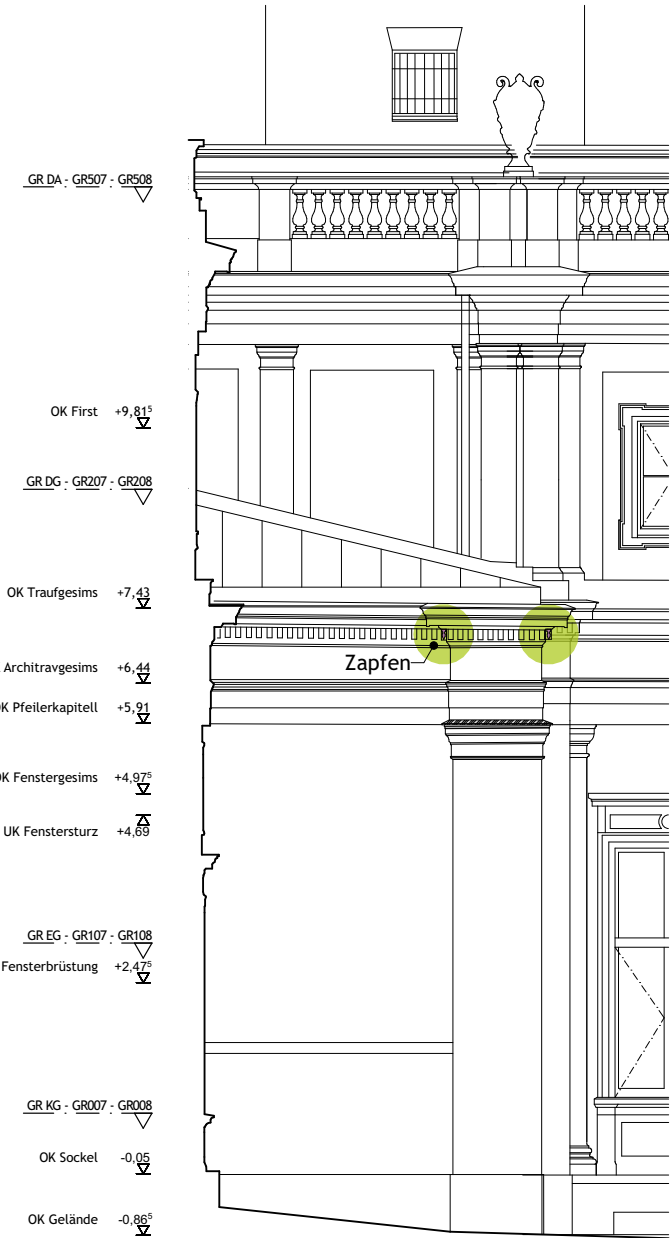

Ansicht Ost
Östliche Pflanzenhalle
FA_112_O

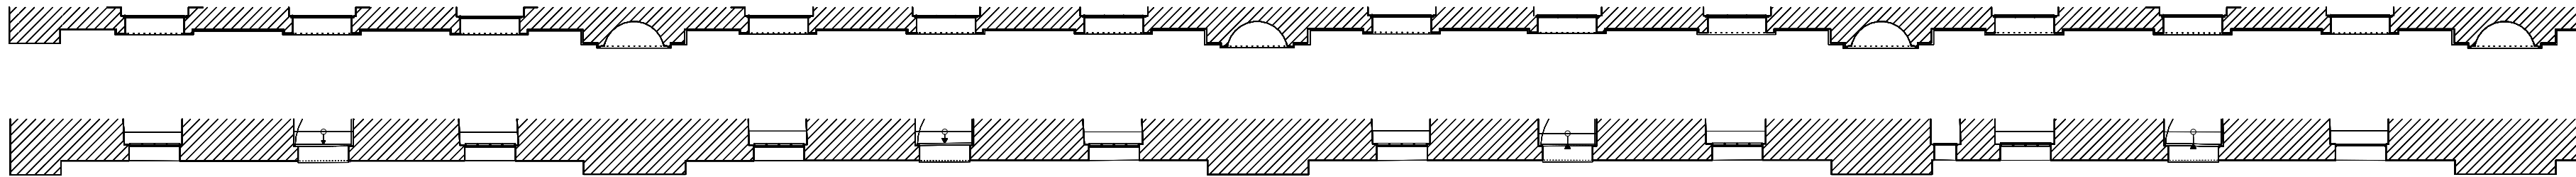

Ansicht Nord
Östliche Pflanzenhalle
FA_112_N

GR DA - GR507 - GR508

K First +9.82¹ OK First

GR DG - GR207 - GR208

K Traufgesims +7.58⁵ OK Traufgesims

K Architravgesims +6.49³ OK Architravgesims

K Pfeilerkapitell +5.93³ OK Pfeilerkapitell

K Fenstergesims +5.01 OK Fenstergesims

UK Fenstersturz +4.72² OK Fenstersturz

GR EG - GR107 - GR108

K Fensterbrüstung +2.52 OK Fensterbrüstung

GR KG - GR007 - GR008

K Sockel +0.00 OK Sockel

K Gelände +0.80 OK Gelände

Fassadenprofil EG

Fassadenprofil KG


10

5

2


1

0

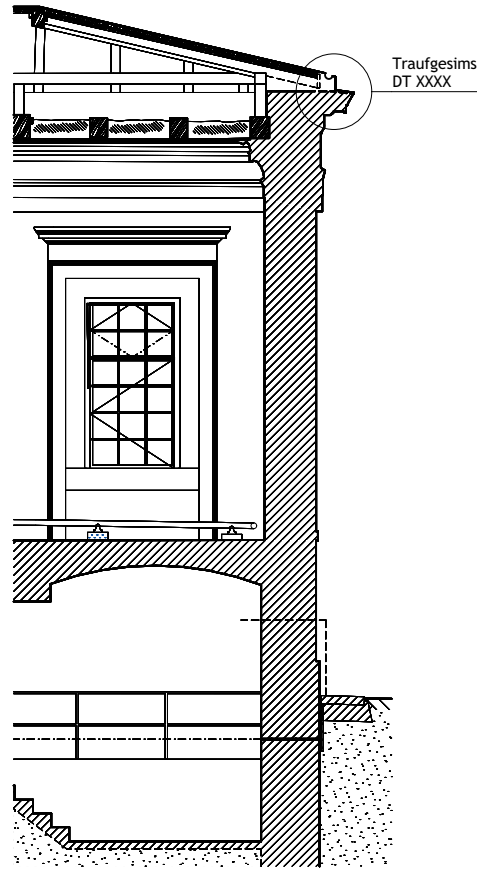

Legende
Zinkguss Bauschmuck BST
Zinkguss Bauschmuck NEU

Alle Angaben sind am Bau zu prüfen!

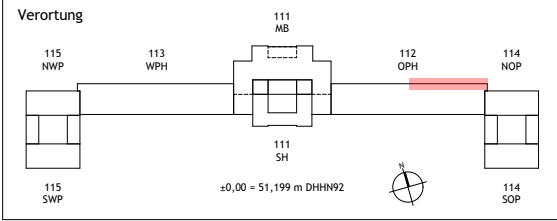

NUR ANLAGE ZUM LV
STAND 17.11.2025

Index / Datum Änderung Bearbeiter

Alle Maße sind am Bau zu prüfen!

STIFTUNG
PREUSSISCHE SCHLÖSSER UND GÄRTEN
BERLIN - BRANDENBURG
Abteilung VIII - Architektur
Postfach 601462, 14414 Potsdam,
Tel.: 0331 9694 - 119, Fax: 0331 9694 - 445

Planverfasser Hochbau

Bauvorhaben
ORANGERIESCHLOSS SANSSOUCI
SANIERUNG SIP II


Phase
Ausführungsplanung

Planbezeichnung
OPH Östliche Pflanzenhalle
Nordfassade östliche Pflanzenhalle 1, Anschluss NOP
Übersicht Metallrestaurierung Zinkguss BA1+2

Maßstab 1:100	Erstellt MQ	Erstelldatum 25.03.2025
Format 790x297	Geändert MQ	Änderungsdatum 17.11.2025

Plan-Nr.
SN_OR112G-03_XXA300_UE516-2

Index

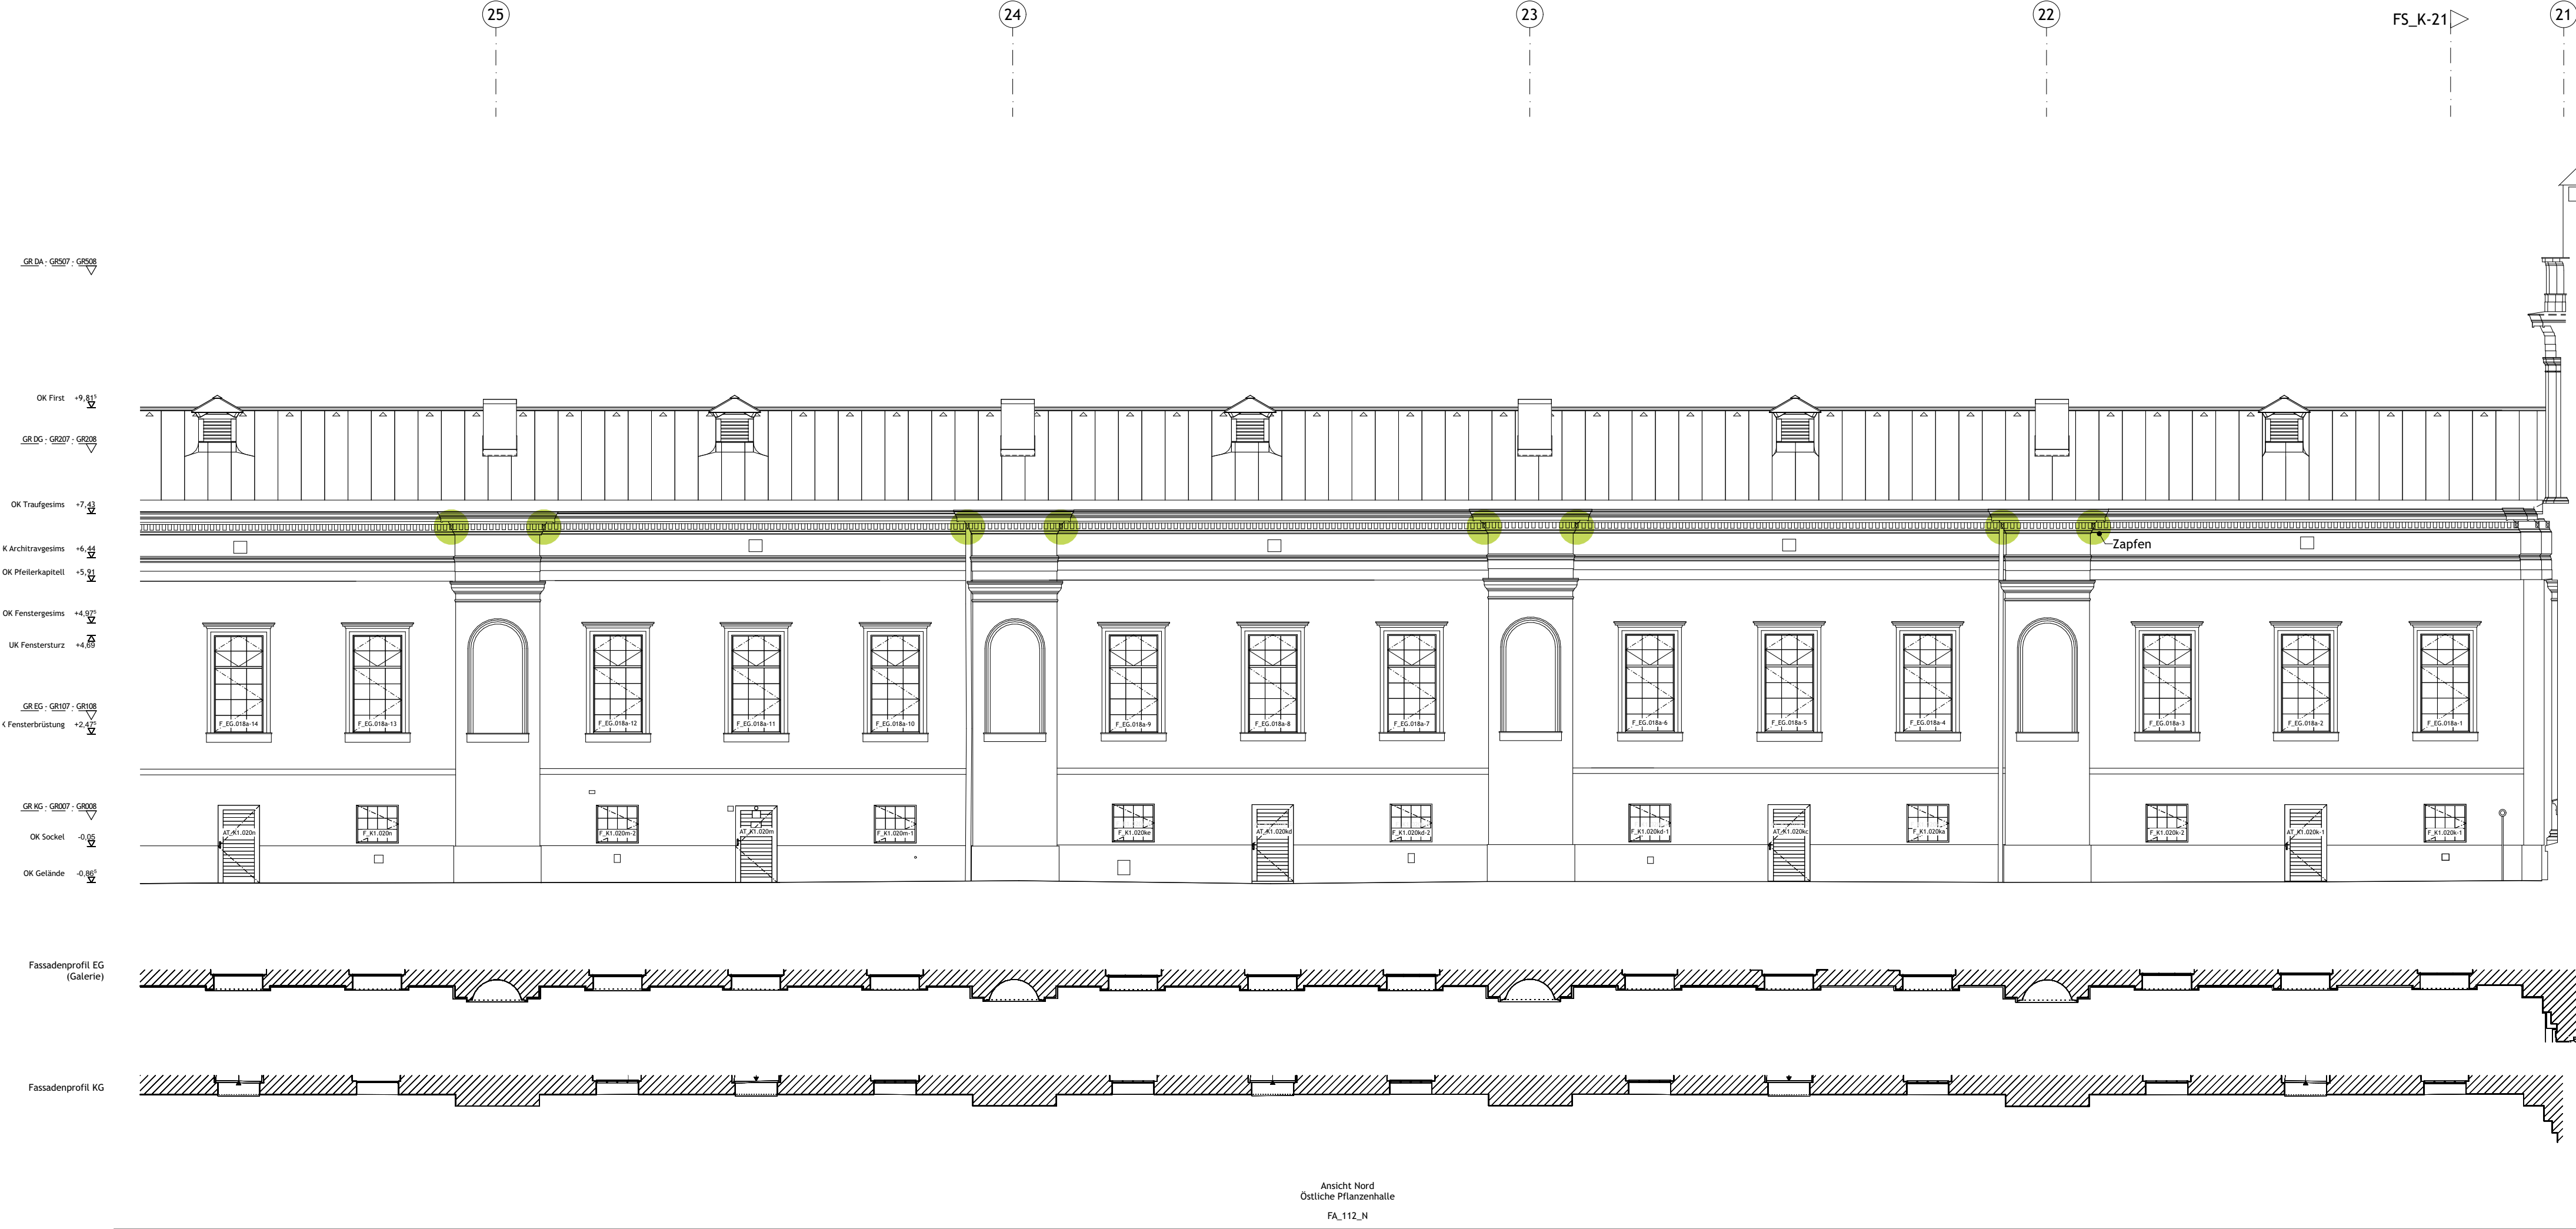

Legende

- Zinkguss Bauschmuck BST
- Zinkguss Bauschmuck NEU

Alle Angaben sind am Bau zu prüfen!

Verortung

Index / Datum

Änderung

Bearbeiter

Alle Maße sind am Bau zu prüfen!

**STIFTUNG
PREUSSISCHE SCHLÖSSER UND GÄRTEN
BERLIN - BRANDENBURG**

Abteilung VIII - Architektur

Postfach 601462, 14414 Potsdam,
Tel.: 0331 9694 - 119, Fax: 0331 9694 - 445

Planverfasser Hochbau

Bauvorhaben

**ORANGERIESCHLOSS SANSSOUCI
SANIERUNG SIP II**

Phase

Ausführungsplanung

Planbezeichnung

OPH Östliche Pflanzenhalle
Nordfassade östliche Pflanzenhalle 2 - Anschluss MB
Übersicht Metallrestaurierung Zinkguss BA1+2

Maßstab 1:100	Erstellt MQ	Erstelldatum 25.03.2025
Format 790x297	Geändert MQ	Änderungsdatum 17.11.2025

Plan-Nr. SN_OR112G-03_XXA300_UE517-2	Index
---	-------