
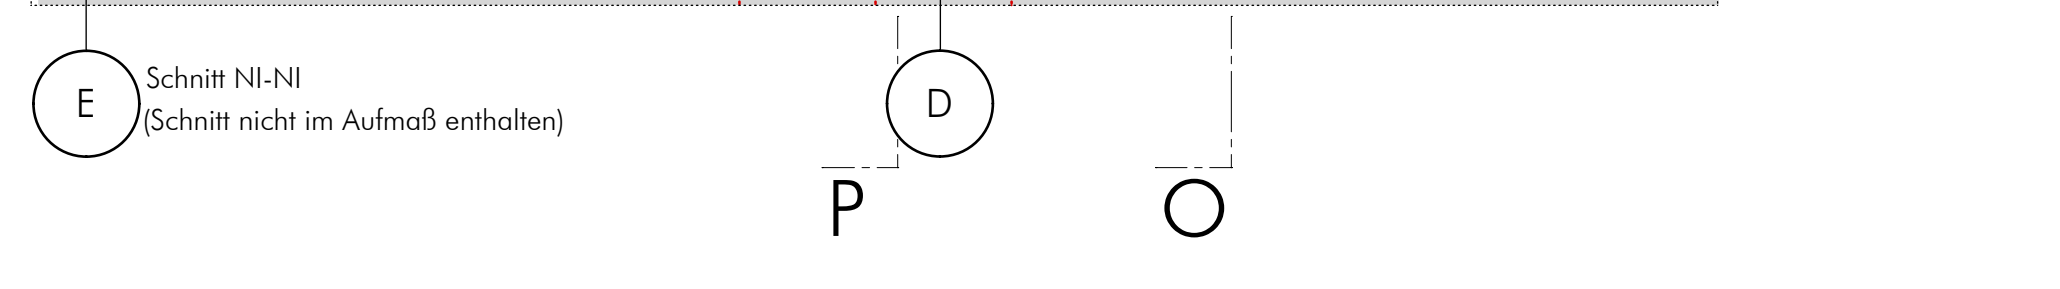


[illegible]

	PLANCODE SN_NP113G-00_XXA300_SN003-2WP3 N
---	---

Höhe 0,00 = CKTB Sockel = 34,58 DMMNP2

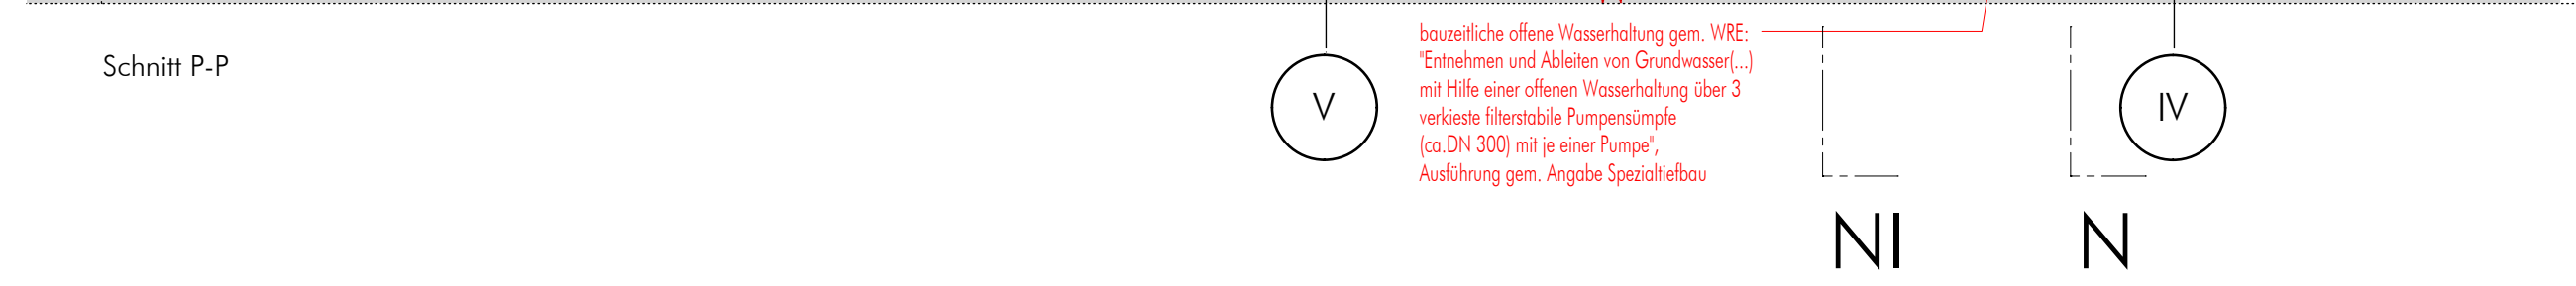

PLANHISTORIER / ARCHITEKT		PROJEKTLEITER		KUSTOS		ABTEILUNGSLEITER	
FACHINGENIEUR		FACHINGENIEUR		ABTEILUNG		ABTEILUNG	
PLANHISTORIER							
Südfl. Corps des Logis/Theaterflügel - Schnitt O-O / P-P / N-N							
FACHBEREICH		MASSSTAB	BLATTGRÖSSE	GRZ.	DATUM	INDEX	
ARCHITEKT		1:50	B41/1189	VLG/Ö	23.01.2026	N	