
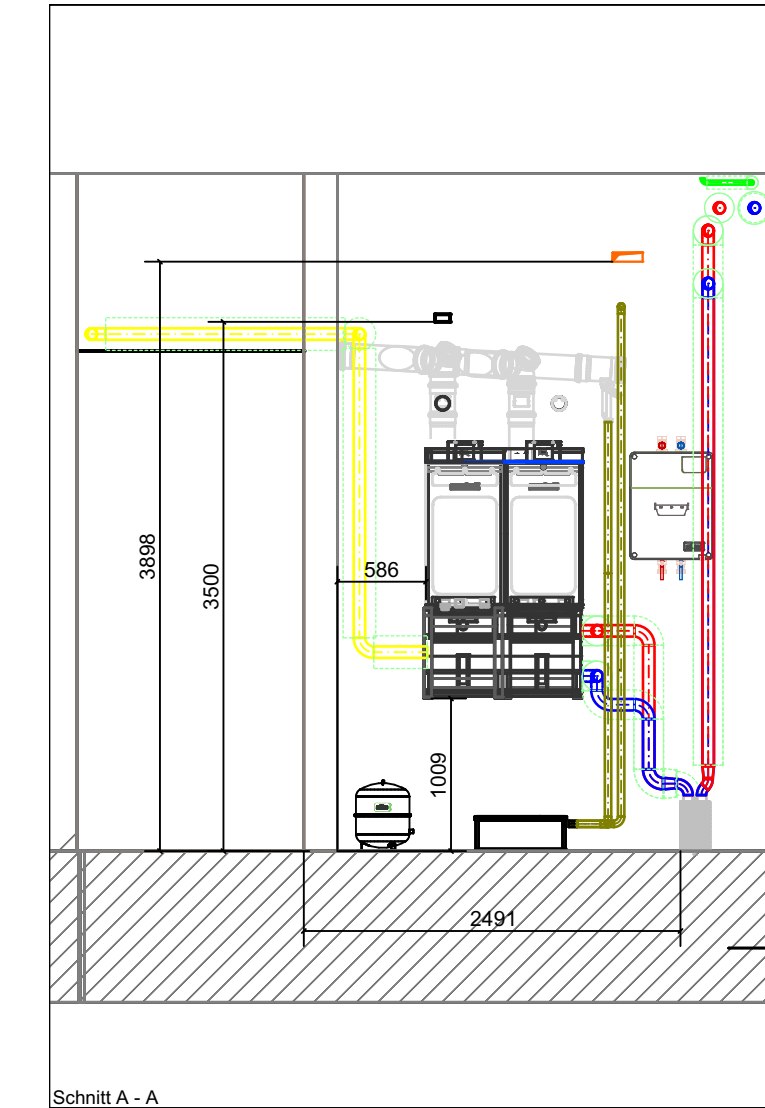
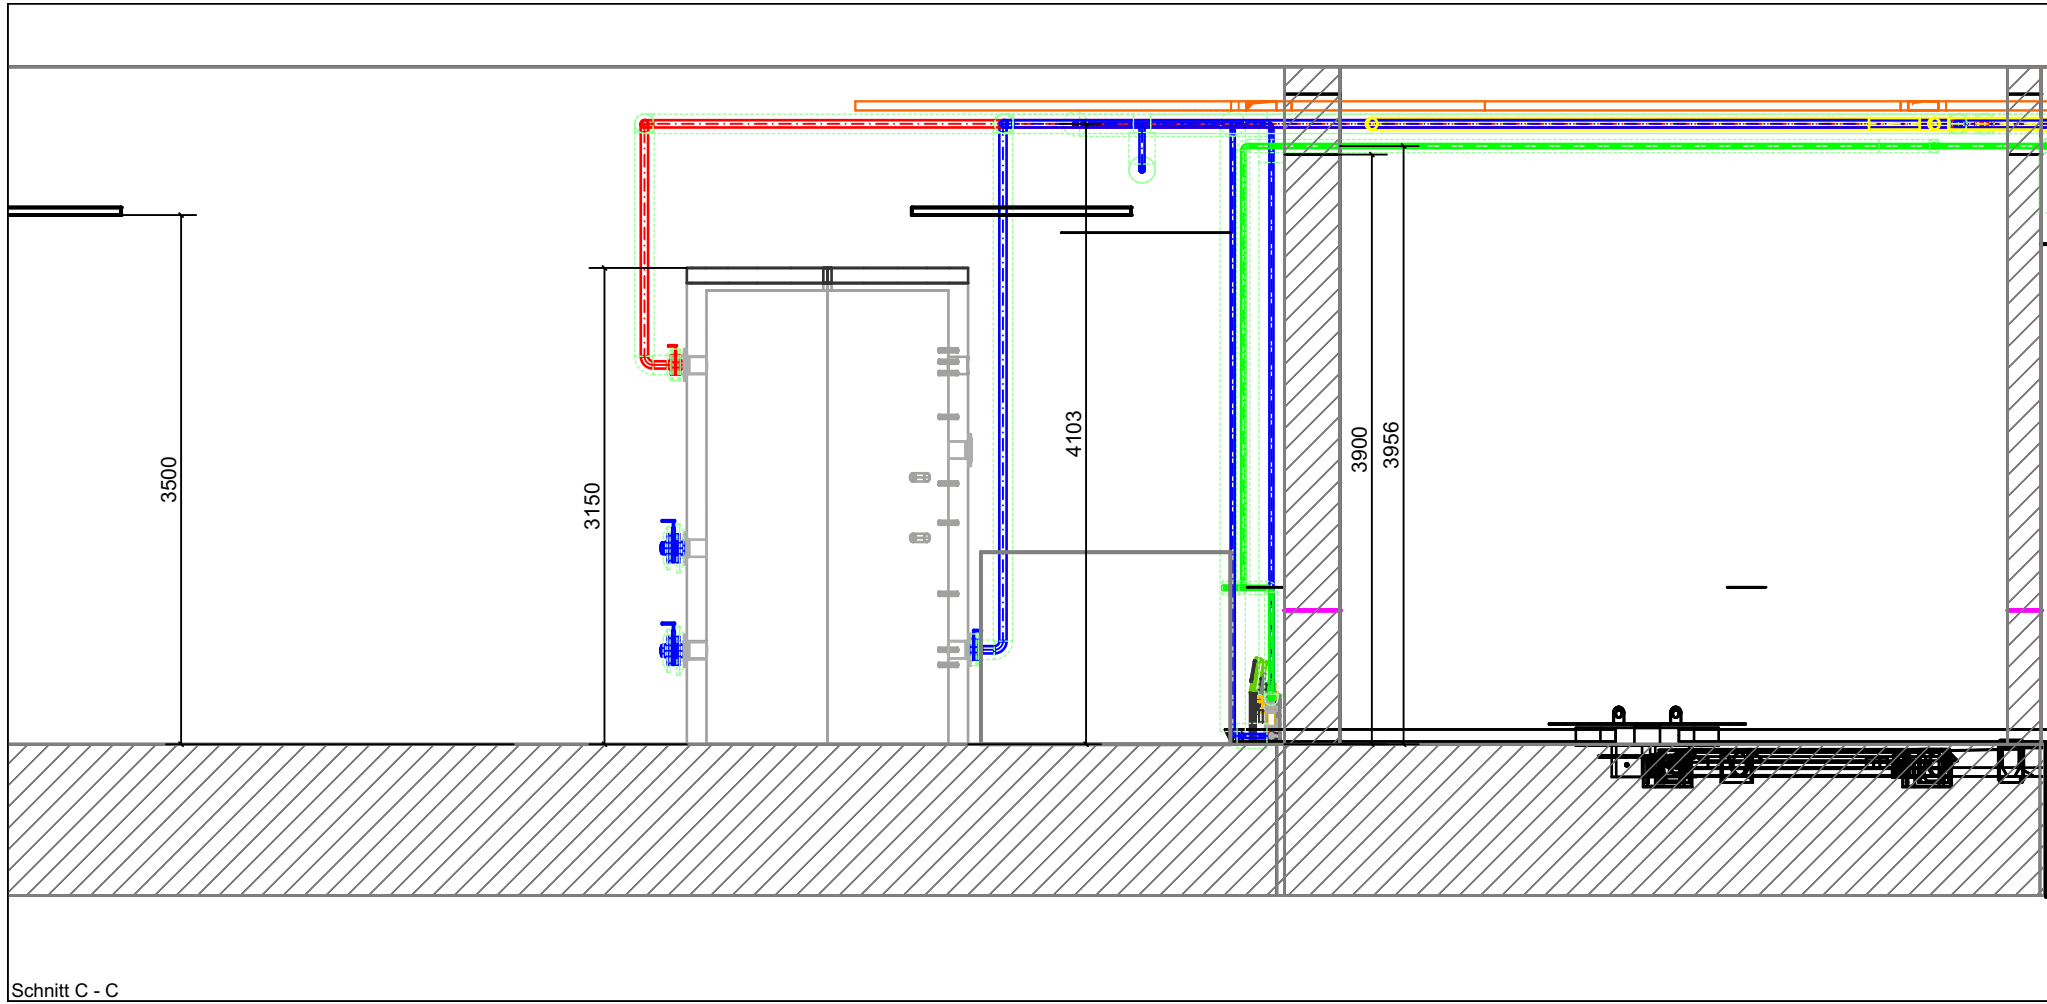
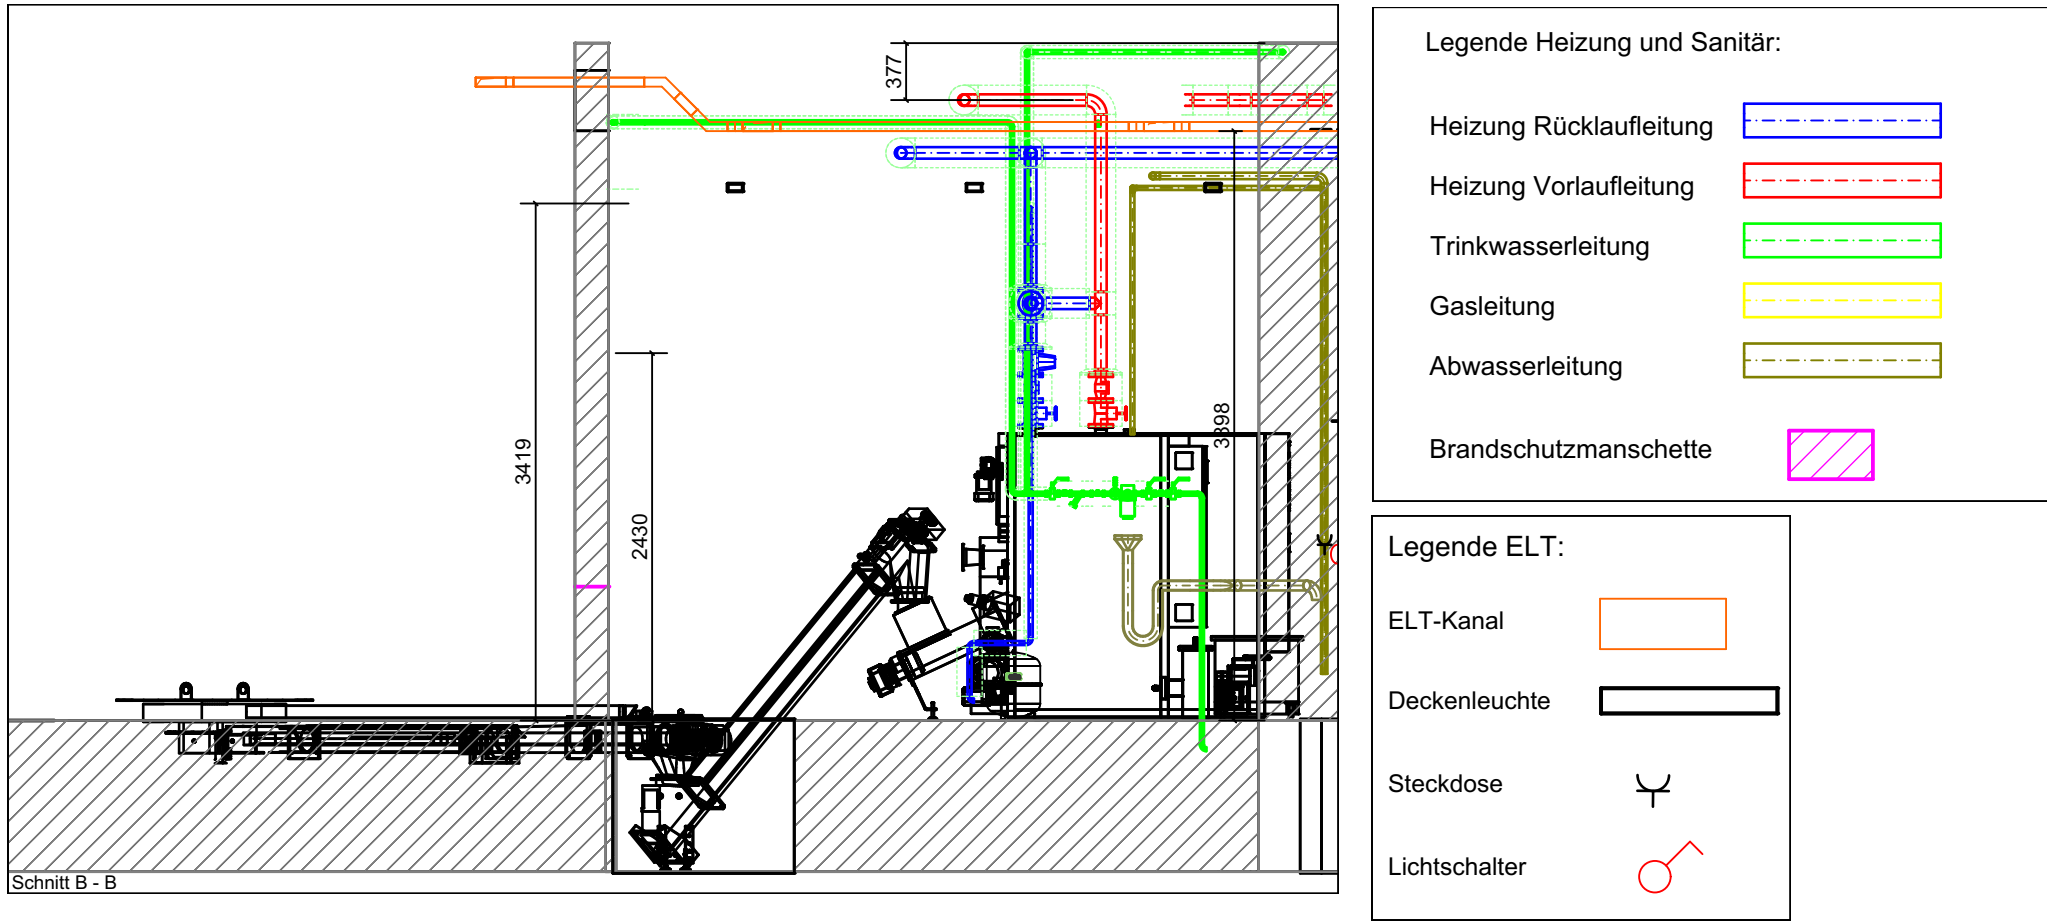
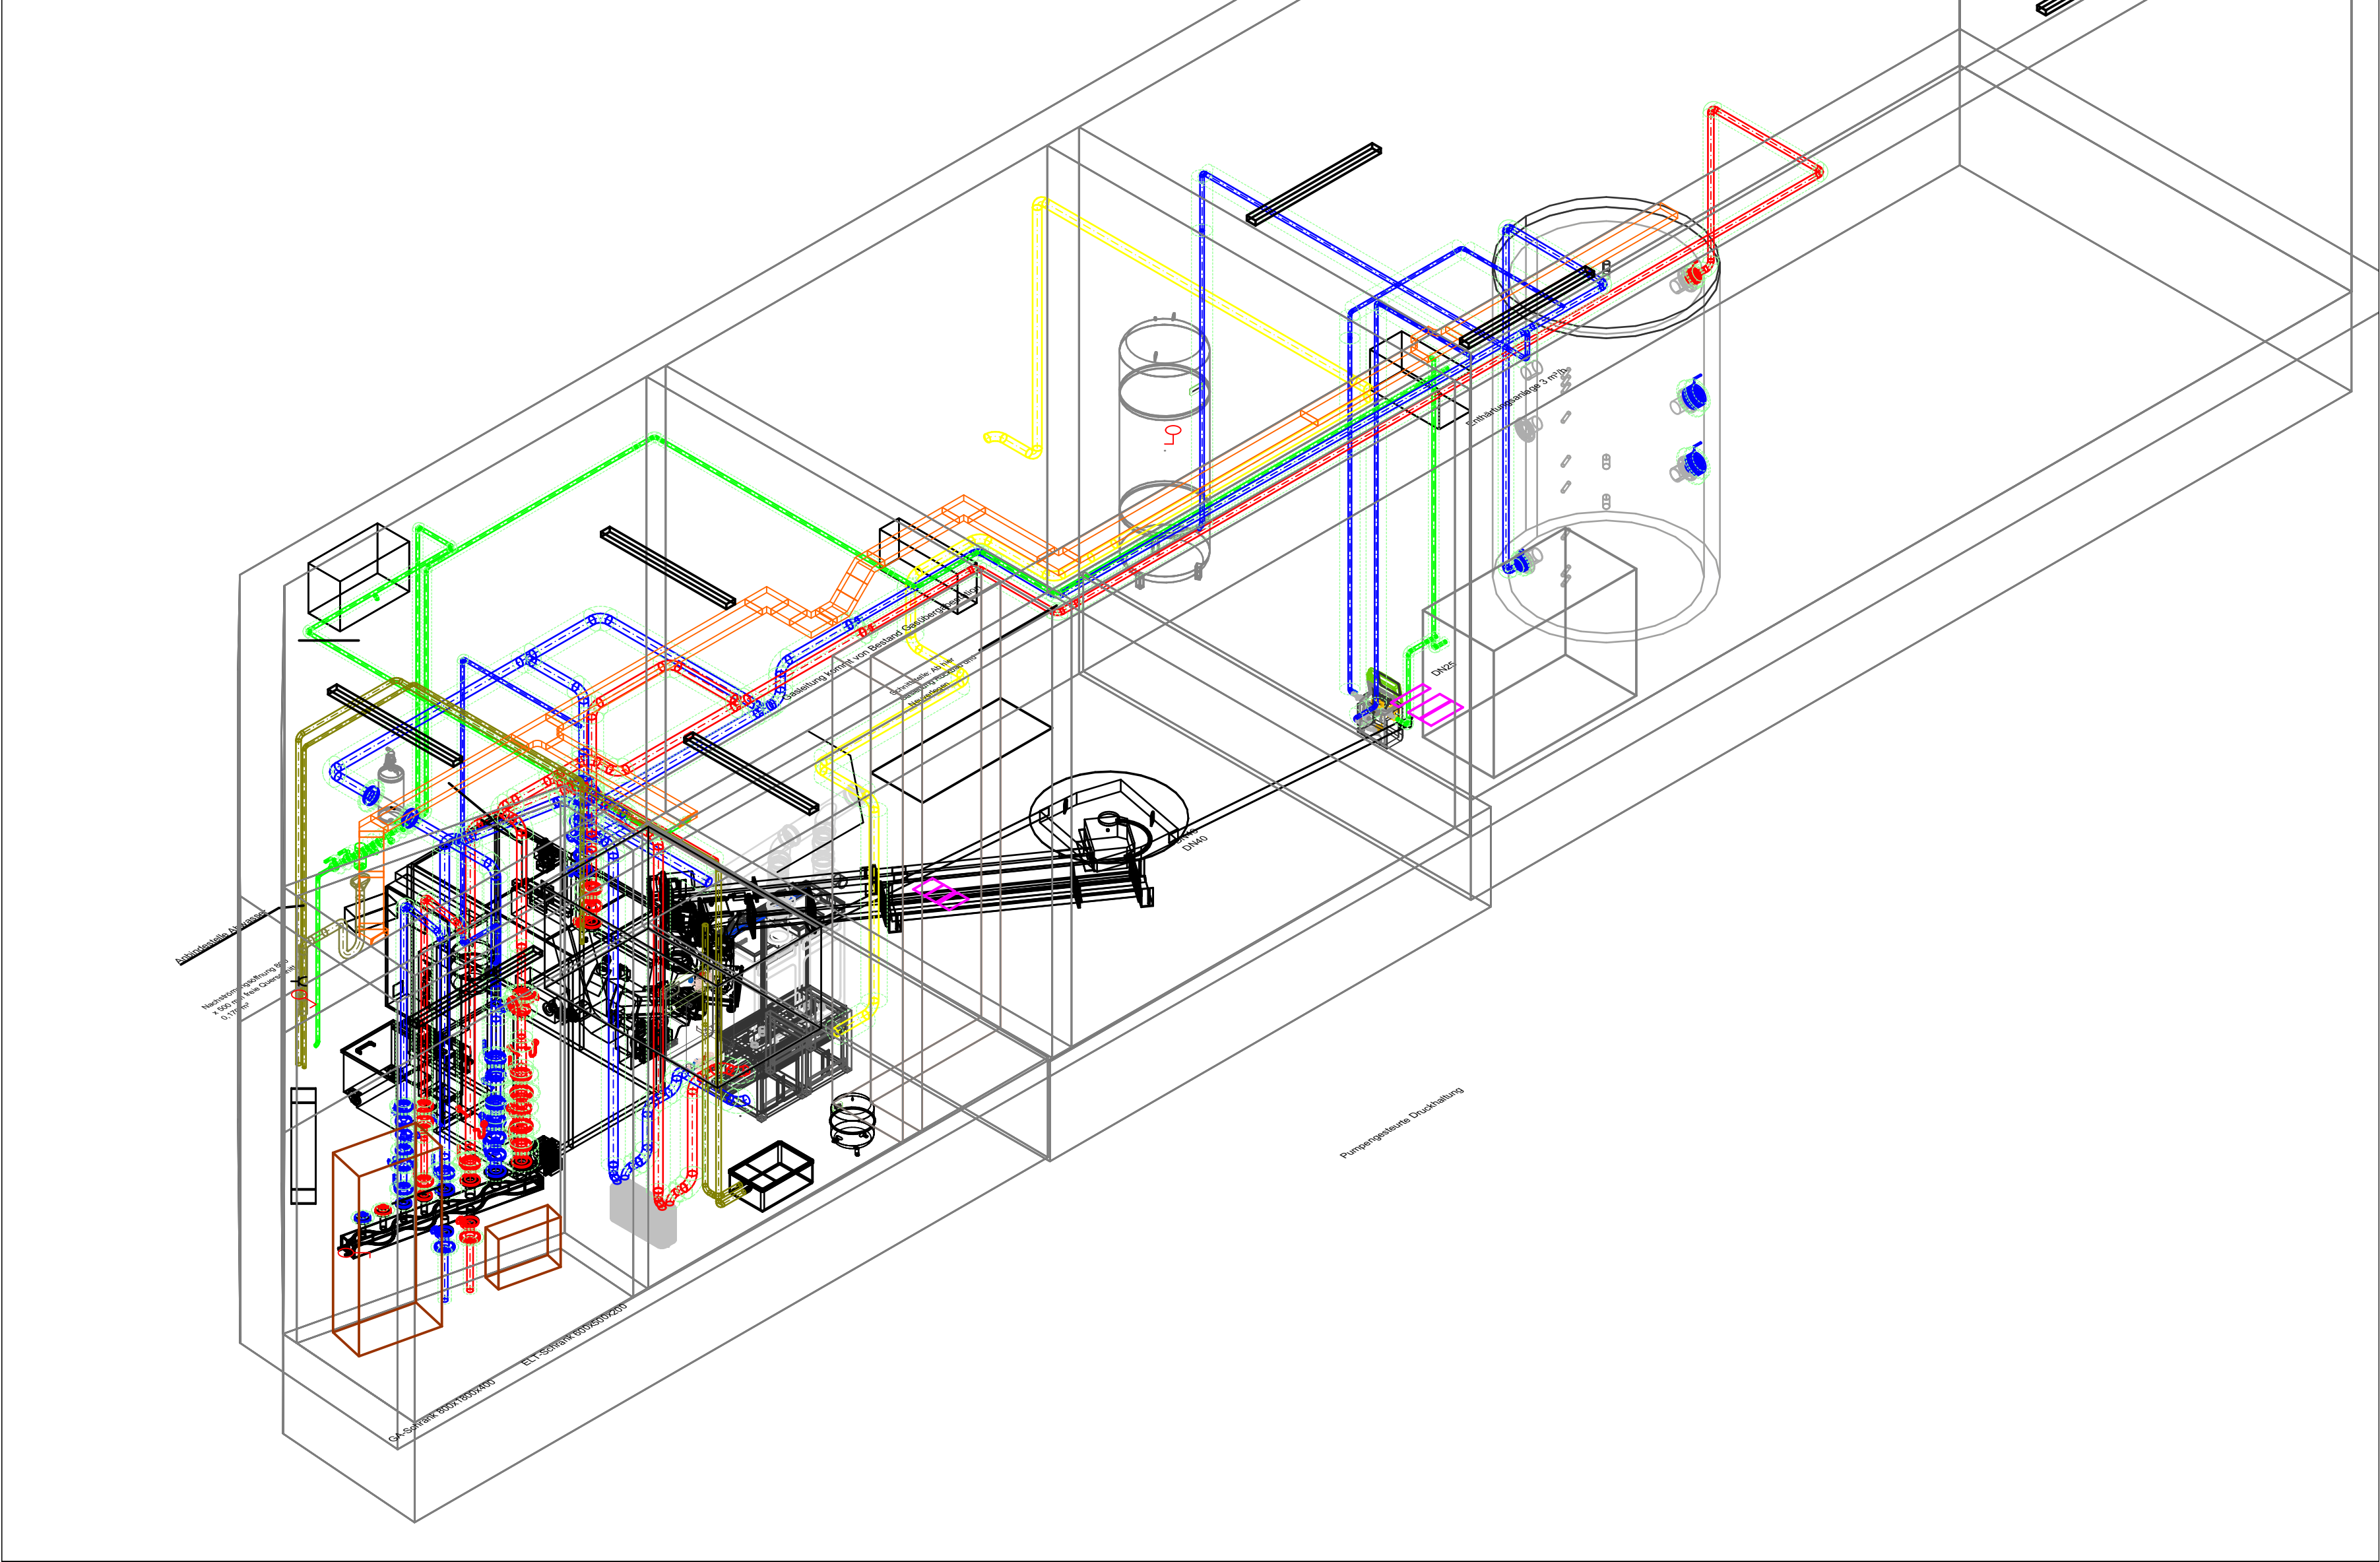


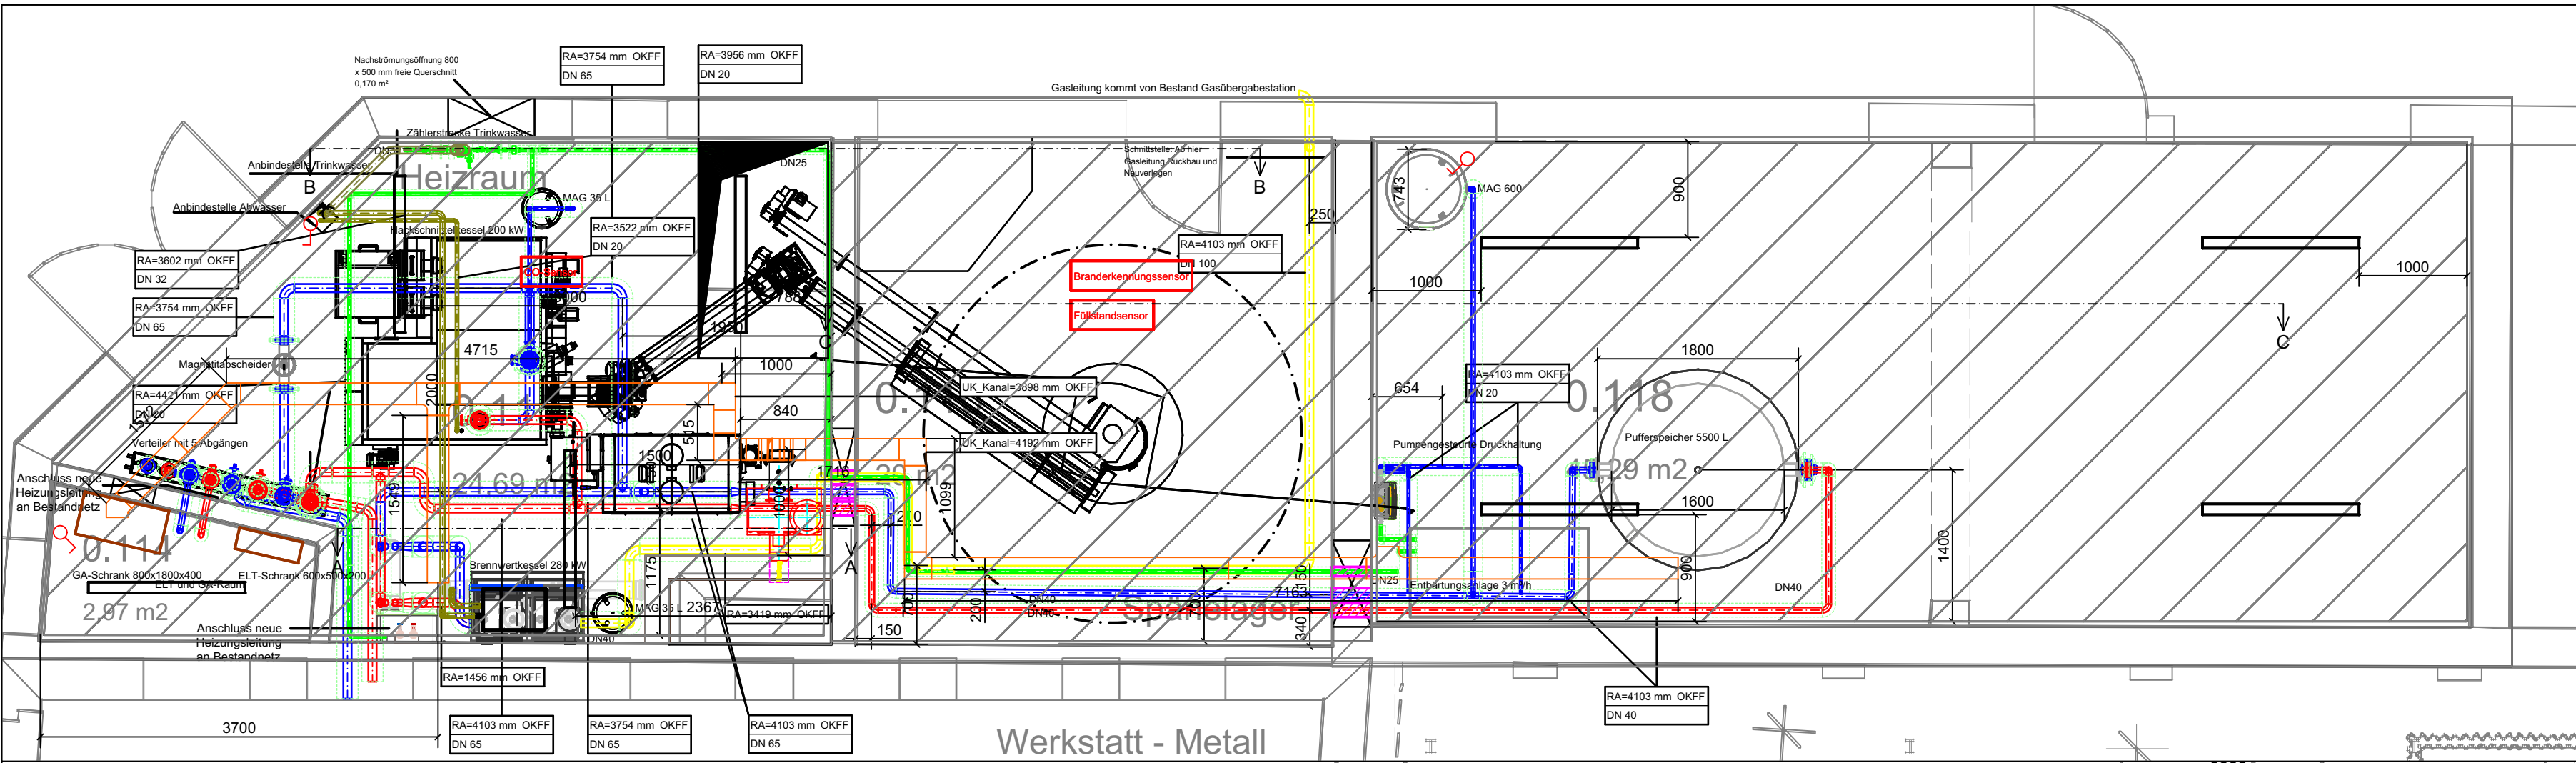

D							
C							
B							
A							
Index	Datum	Änderung					Name
SPSG Schirrhof / West Erneuerung der Heizzentrale							
Planungsphase:				Maßstab:			
Ausführungsplanung				1 : 50			
Gewerk:				Blattformat:			
Koordinationsplan				820 x 490			
				Name		Datum	
				gezeichnet:		30.04.2026	
				geprüft:		30.04.2026	
Darstellung:				Projekt	Leistungsphase	Gewerk	Planart
Erdgeschoss				Geschoß	Baufeld Haus	Planstand Index	
Eigentümer / Bauherr: Stiftung Schlösser und Gärten Schirrhof Lennestraße 9 14471 Potsdam Tel.: +49 (0) 331 96 94-290				SN_ME300G-01_EGA400_GR001-2-			