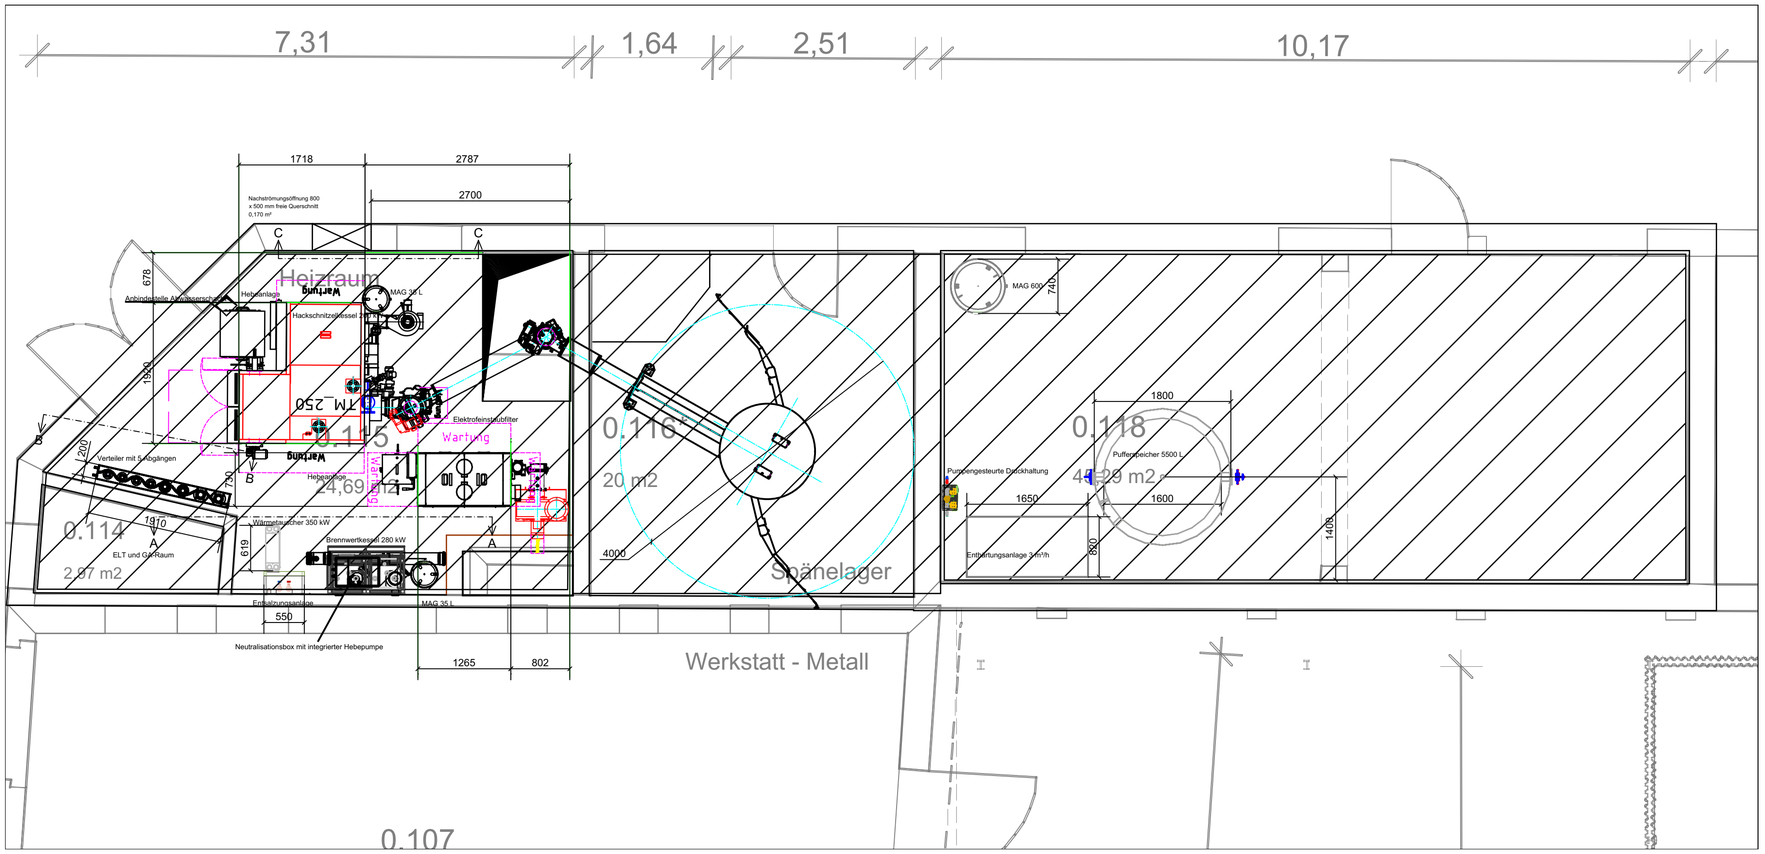

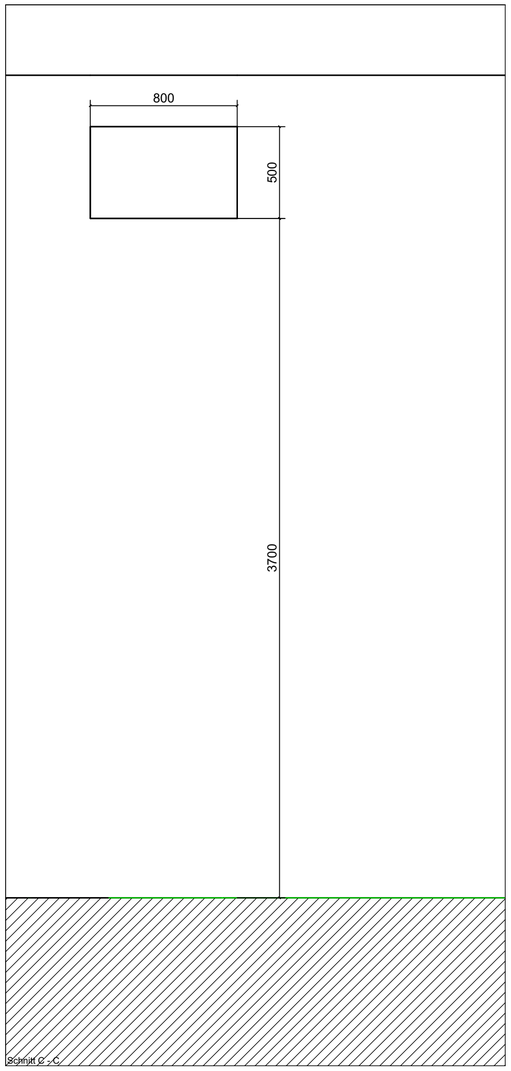

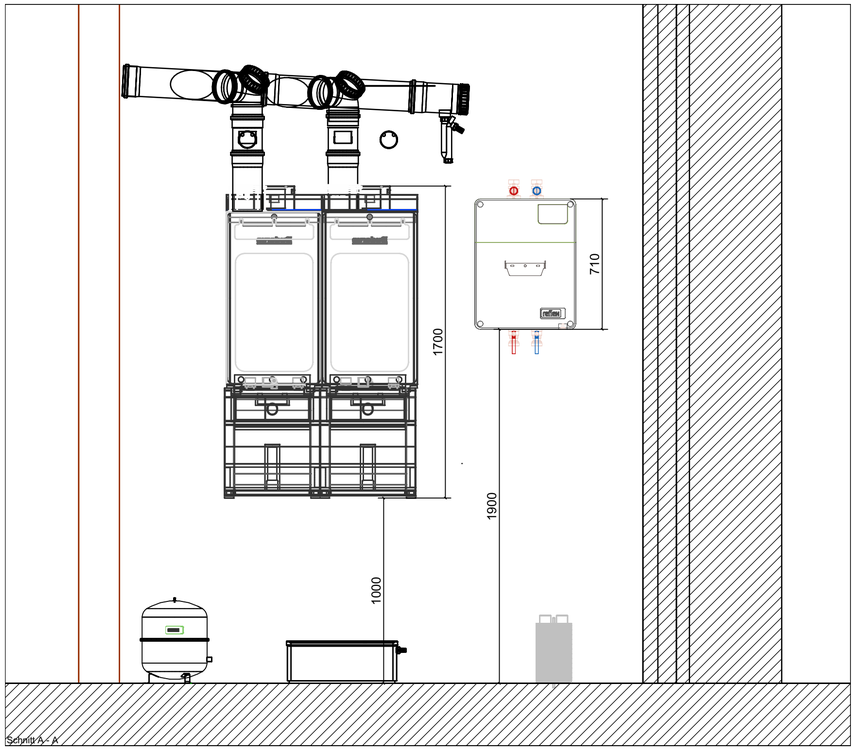

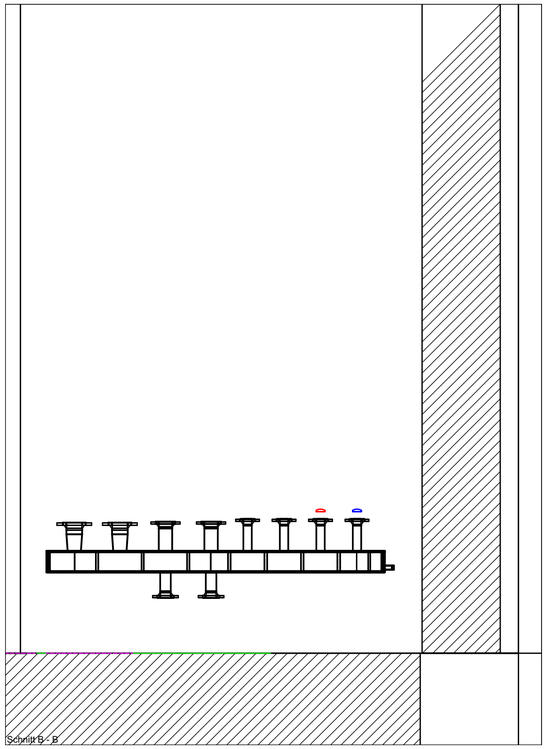

Index	Datum	Änderung	Name
D			
C			
B			
A	11.05.2026	Bearbeitung Anmerkungen von Planungsprüfung	

SPSG Schirrhof / West
Erneuerung der Heizzentrale

Planungsphase:
Ausführungsplanung

Maßstab: 1 : 50

Blattformat: 700 x 490

Gewerk:
Heizung - Aufstellplan

	Name	Datum
gezeichnet:		30.04.2026
geprüft:		30.04.2026

Darstellung:
Erdgeschoss

Projekt	Leistungs-phase	Gewerk	Planart	Geschoß	Baufeld Haus	Planstand Index
SN_ME300G-01_EGA420_GR002-2-						

Eigentümer / Bauherr: **Stiftung Schlösser und Gärten Schirrhof**
Lennestraße 9
14471 Potsdam
Tel.: +49 (0) 331 96 94-290