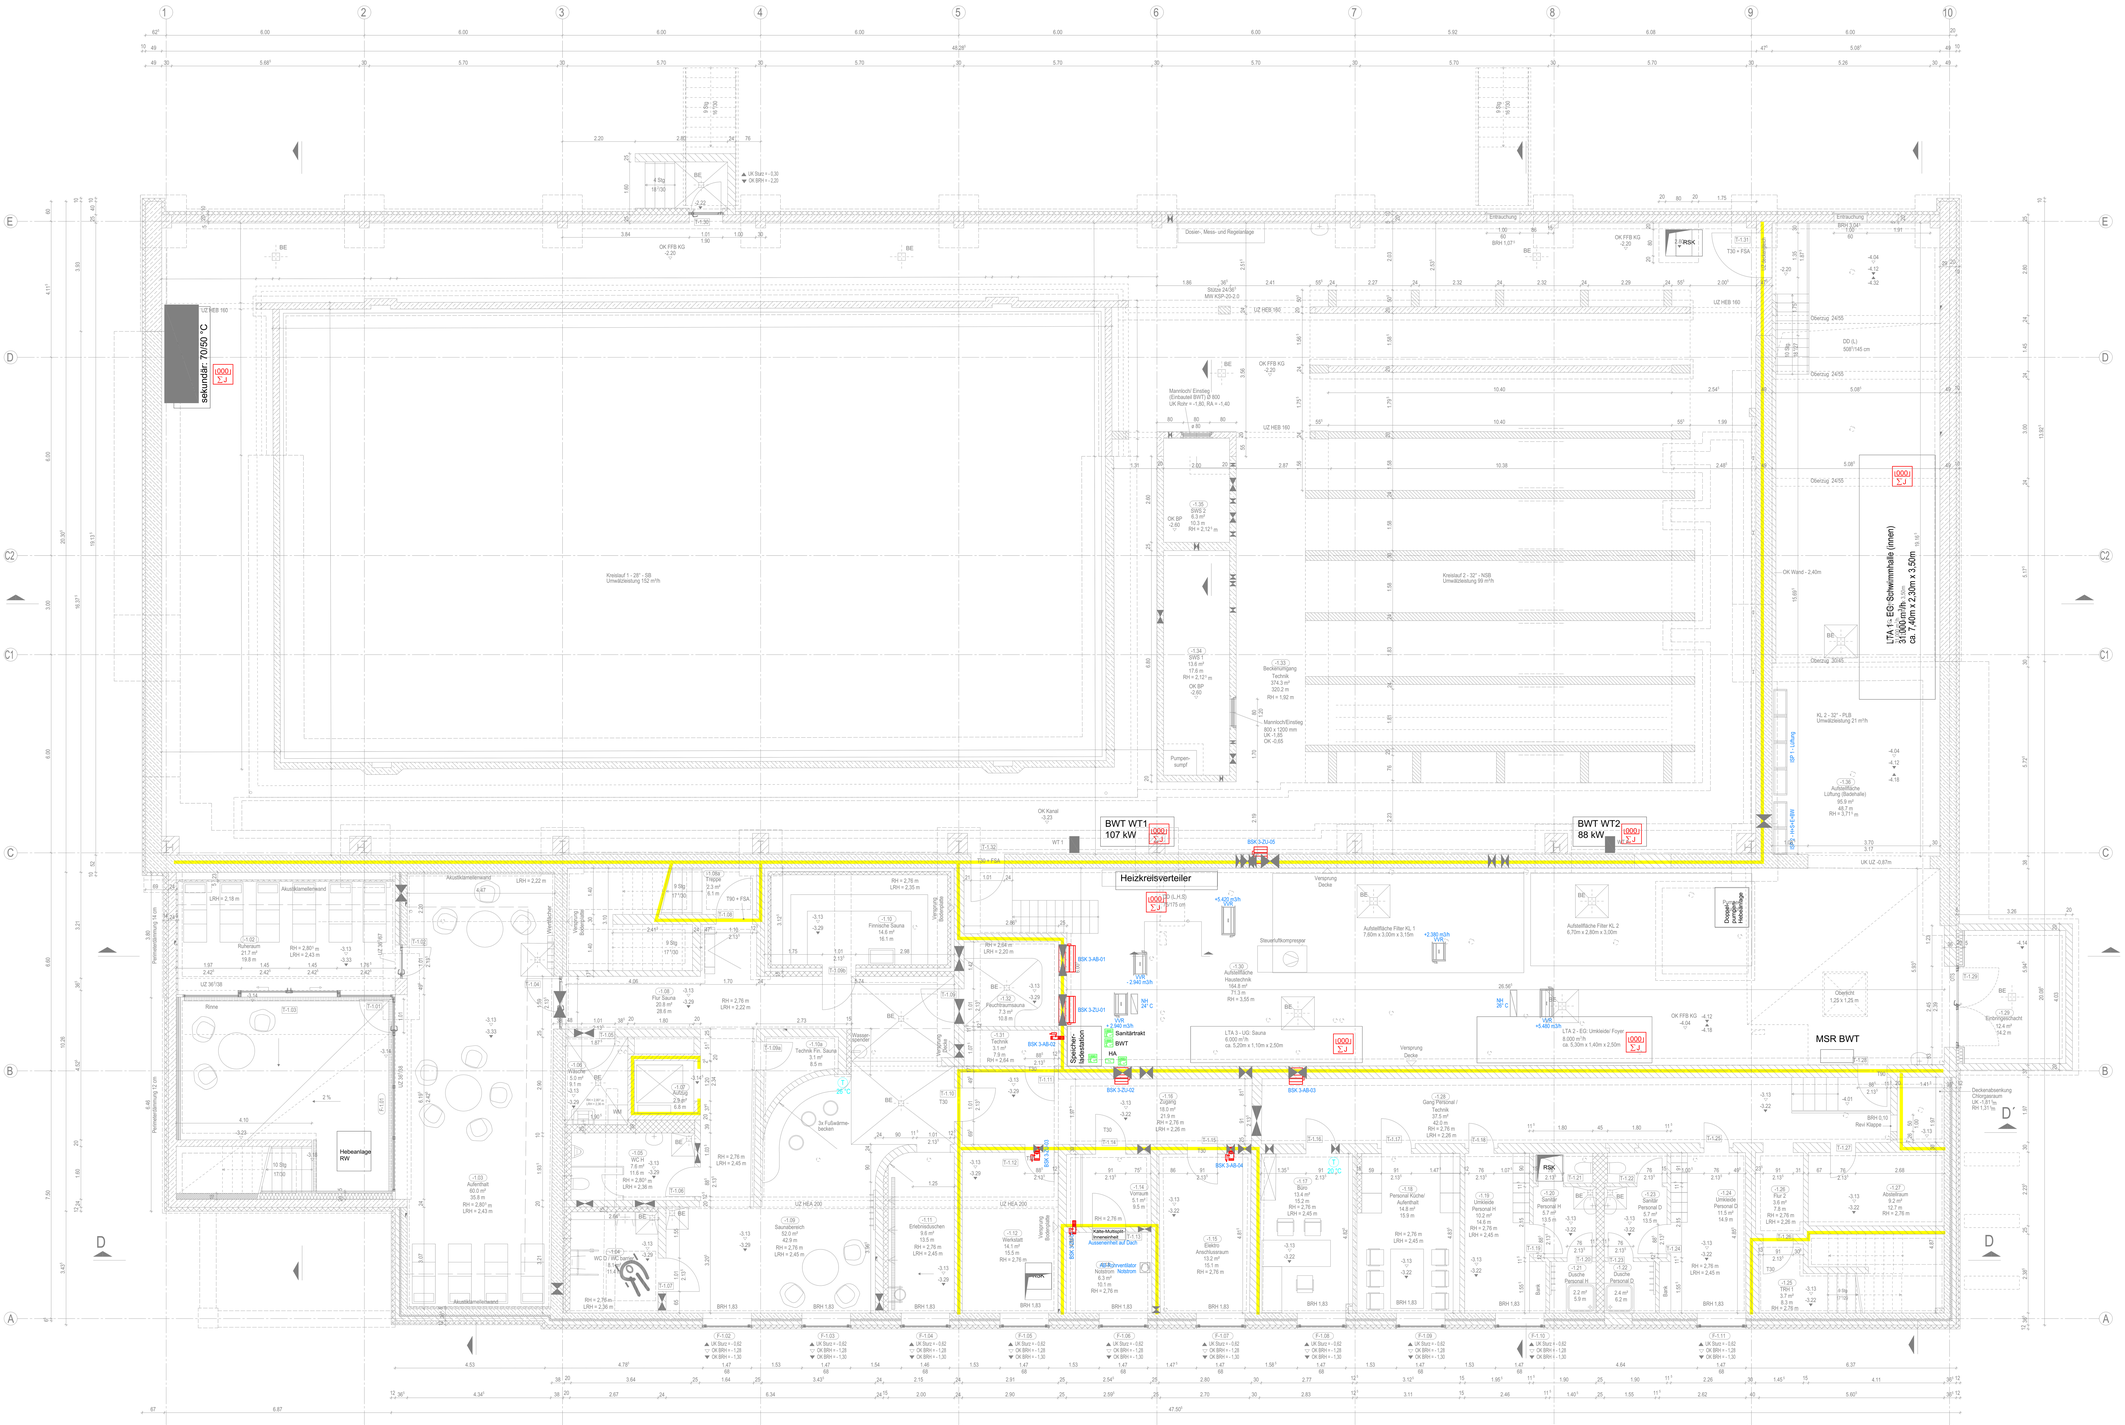

± 0.00 = OK FFB Erdgeschoss = 104,78 m DHHN 2016, ETRS 89

Index	Datum	Änderung	Zeichner
E			
D			
C			
B			
A			

Gebäudeübersicht

Projekt: Schwimmhalle Spremberg
Sanierung und Erweiterung

Planbezeichnung: Ausführungsplanung
GEBÄUDEAUTOMATION
Grundriss Untergeschoss

Bauherr: Stadt Spremberg / Grodk
Am Markt 1
03150 Spremberg / Grodk

Planverfasser

Freigabe Bauherr / Datum
... / ....

Entwurfsverfasser

Projektleiter

Fachplaner

Bearbeiter/Zeichner

Plandatum
28.03.2026

Plannummer
F_24047 - MSR 1

Projektnummer
24-006

Maßstab
1 : 50

----_5_MSR_GR_U01_80_1001_--_FA_-

BAUTEIL	VAUBERICHT	LPH	PLANER	PLANART	ZUORDNUNG	PLANNAME	FUES PLANNUMMER	PLANINDEX	STATUS	INDEX
HVB = 900 / 1550 (0.58m²)						Plangrundlage Objektplanung: ----_S_ARC_GR_U01_--_1001_--_FA_B			Planeingangs-Datum: 25.03.2026	