

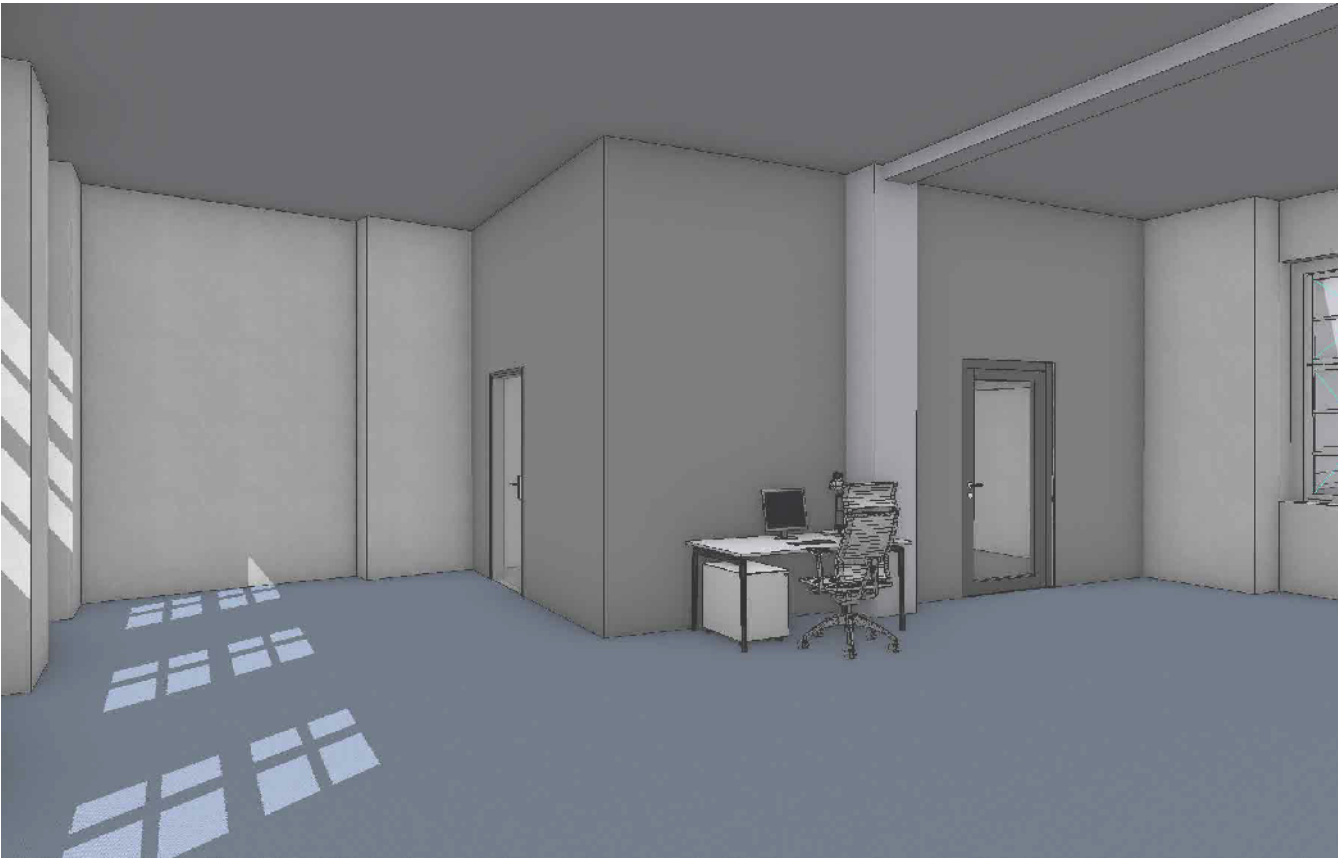


Grundriss Abruch Erdgeschoss
M 1:50

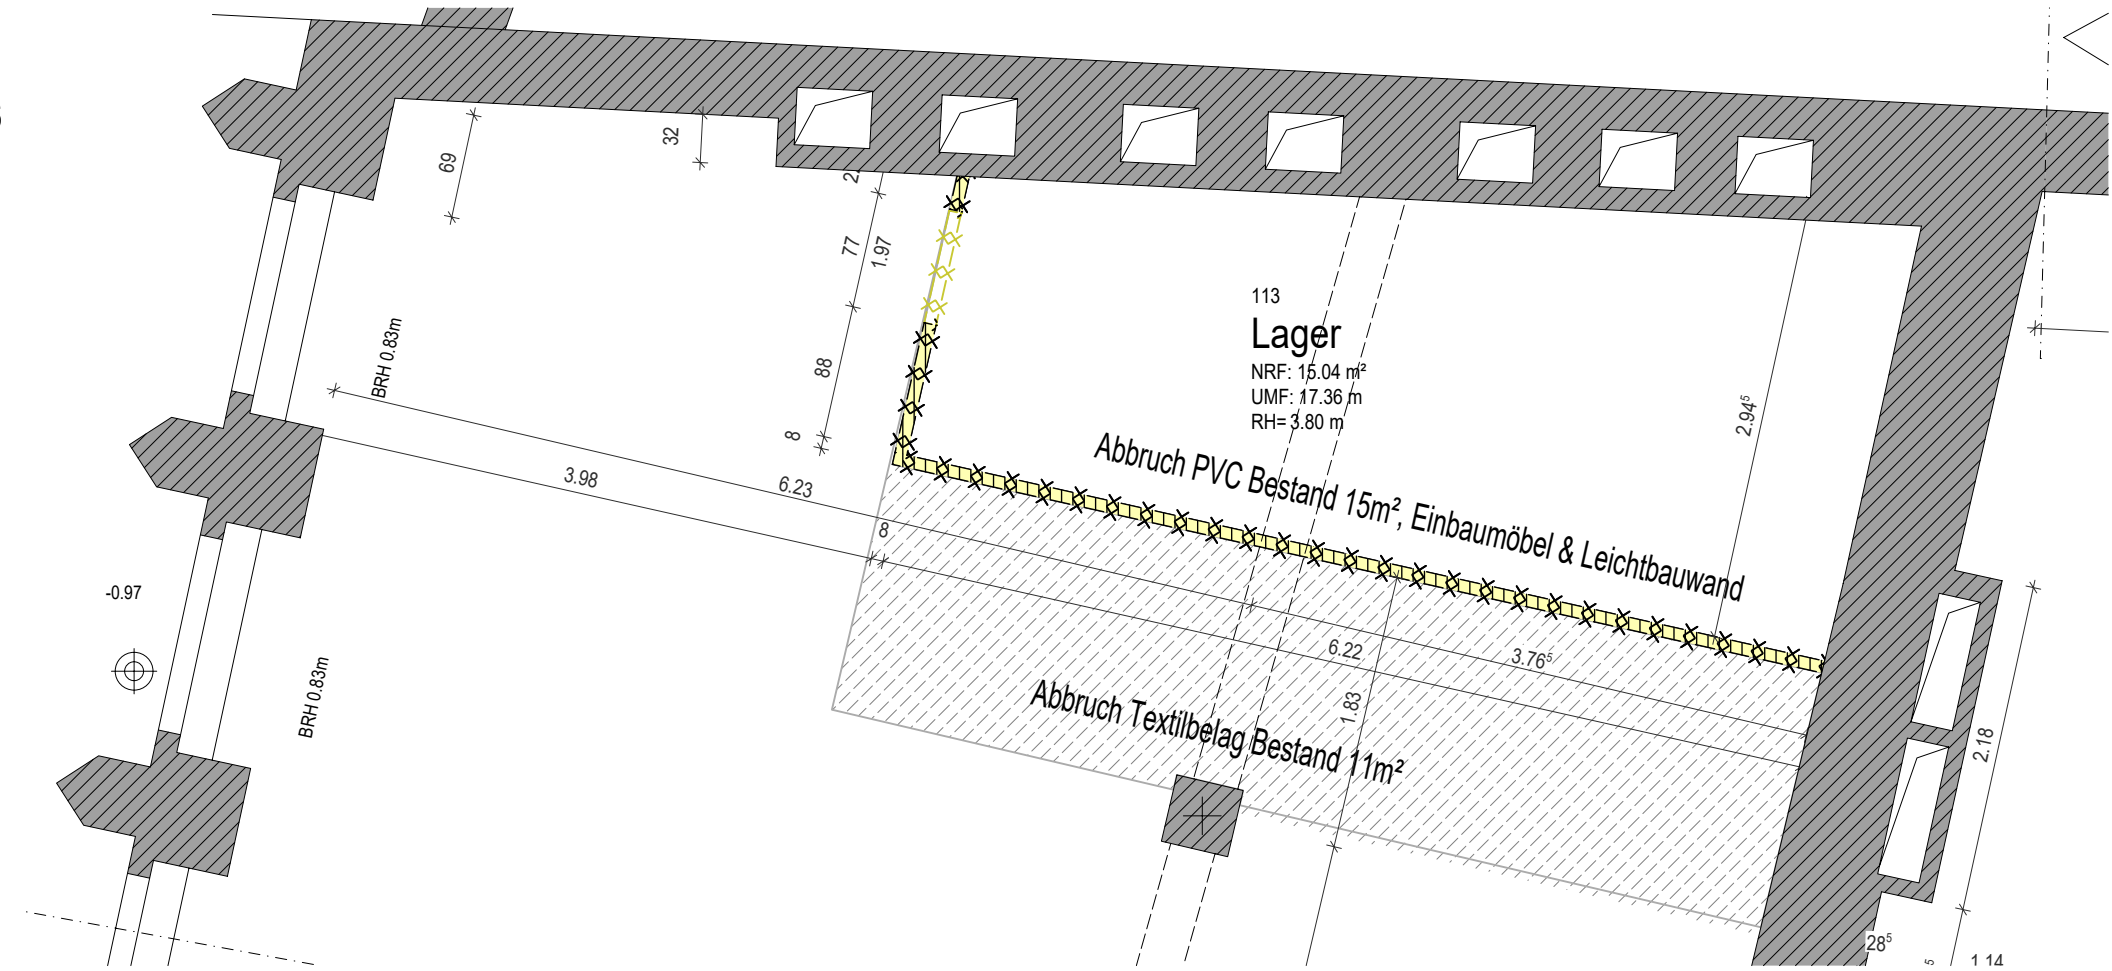

Grundriss Neubau Erdgeschoss
M 1:50

- 1 TB Wand
2*12,5/CW50/2*12,5
Σ 100mm
- 2 TB Vorsatzschale
2*12,5/CW50
Σ 75mm
- 3 TB Wand RC3
2*12,5+0,4/CW100
Σ 151mm

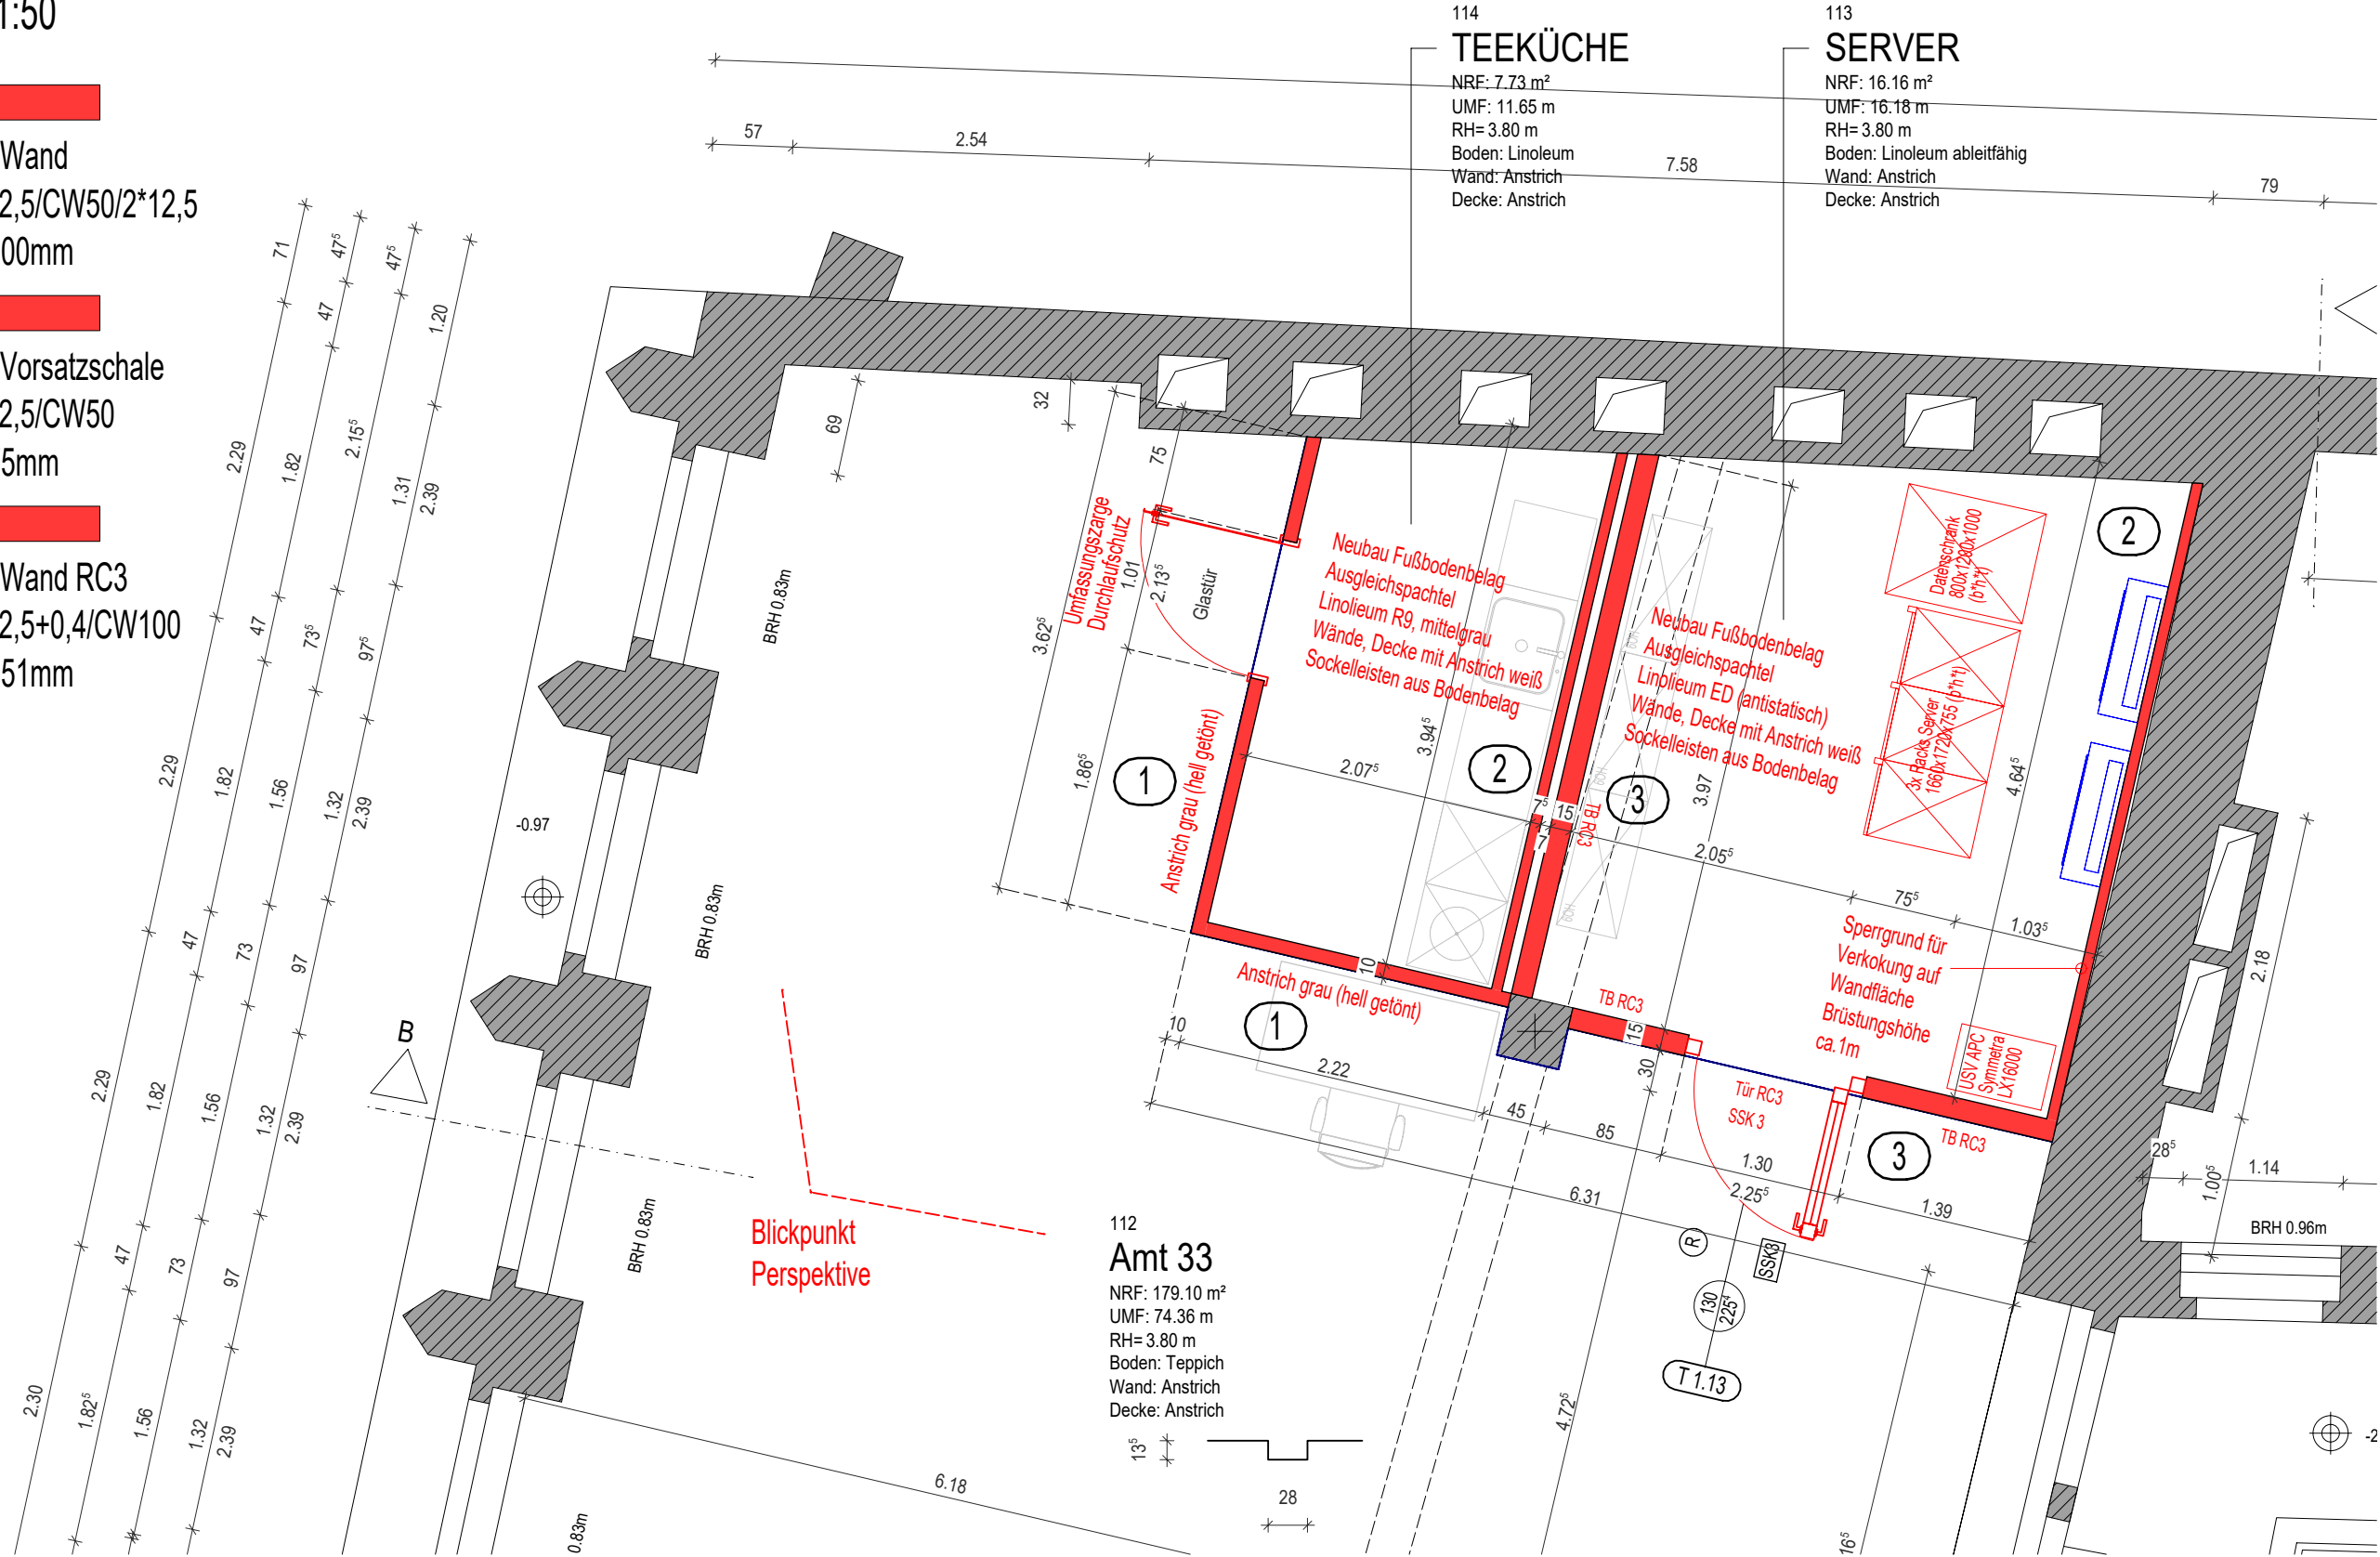

Proj.-Nr. 2025-05-G

A - G101a



PROJEKT:
Umbau Serverraum
Verwaltungsgebäude
»Altes Rathaus«
ADRESSE:
Promenade 9
03149 Forst (Lausitz)

ÄNDERUNG/ERGÄNZUNGEN:		DATUM	GEZ.	GEPR.
a	Änderung Vorsatzschale, Enfall Klima-TB-Konstruktion	09.06.2026	M. Göhlert	

BAUHERR:	UNTERSCHRIFT:
Stadt Forst, FB Team Hochbau Cottbuser Straße 10 03149 Forst (Lausitz)	

PLANBEZEICHNUNG:
Grundriss Umbau Erdgeschoss

PLANER:	PHASE: Ausführungsplanung						
GEZEICHNET:	DATUM: 08.04.2026						
GEPRÜFT:	MASZSTAB: 1:50						
UNTERSCHRIFT ENTWURFSVERFASSER:	A	-	G	1	0	1	a
	Phase		Planart	Haus	Etage	Zeichn.-Nr.	Index