
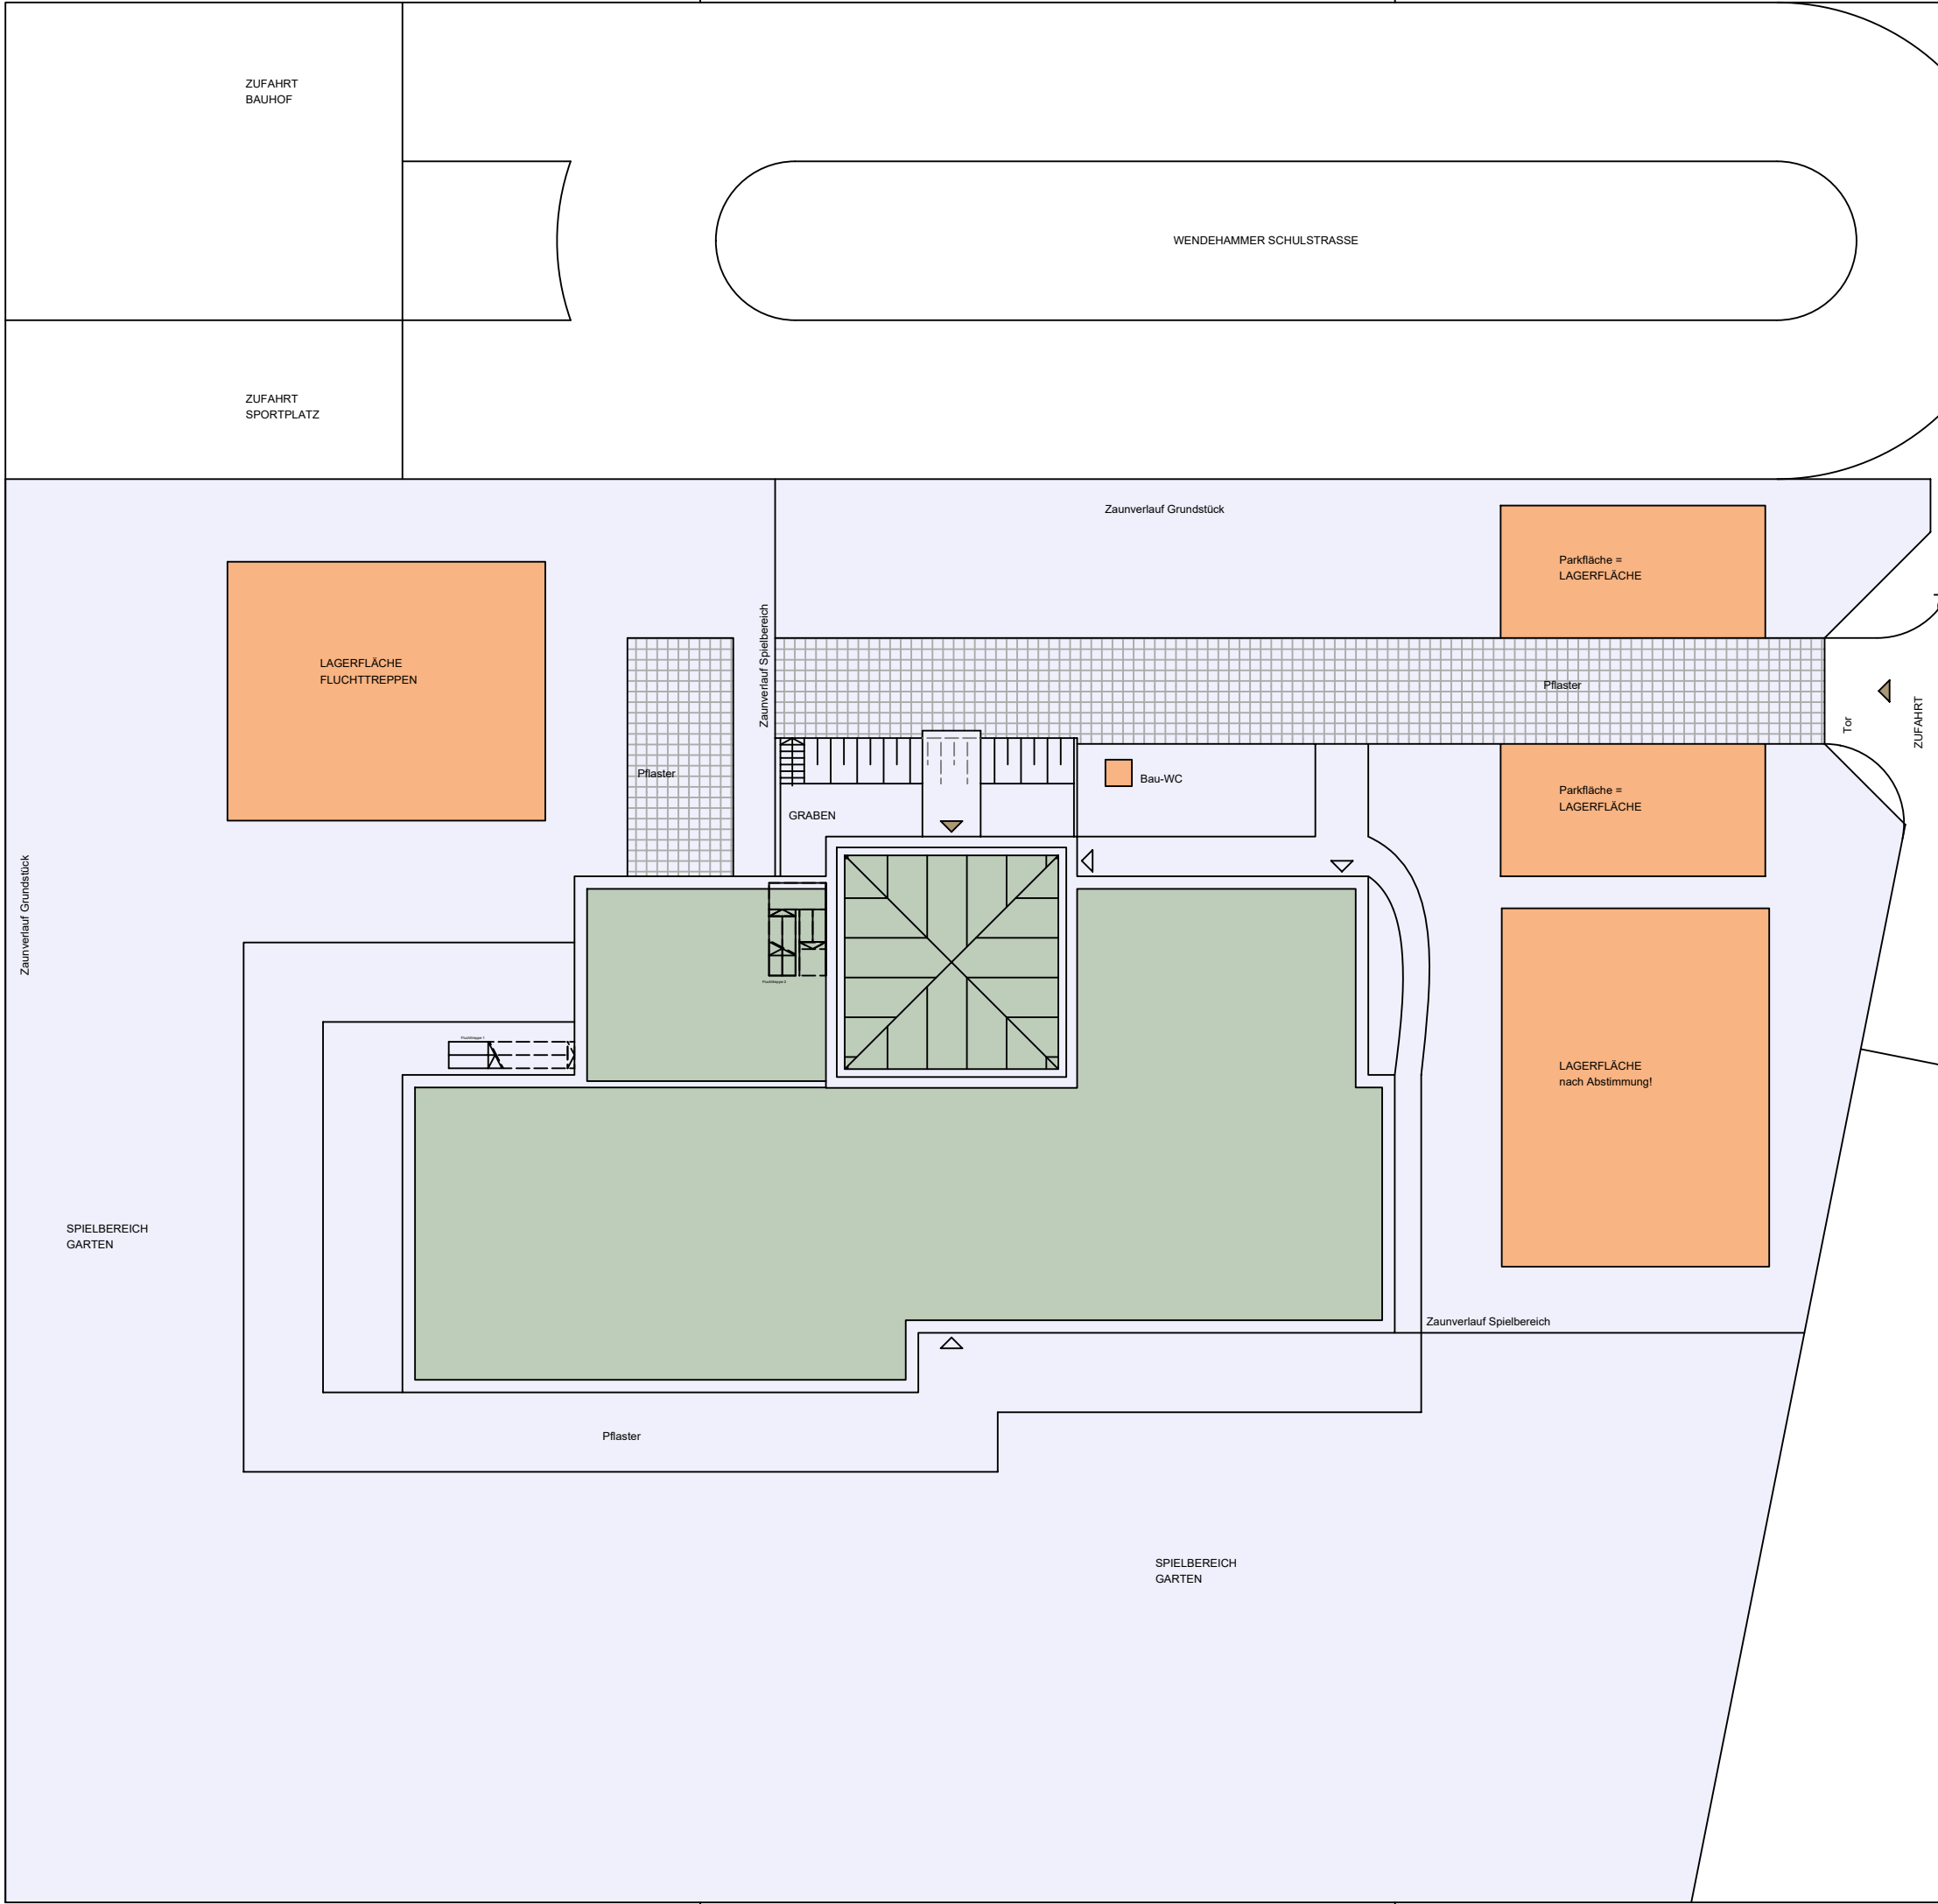


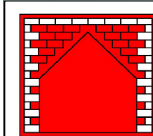

		Dipl.-Ing. Architekt Wilco Scholz	
PROJEKT		KITA ROBIN HOOD - SANIERUNG Schulstraße 7, 12529 Schönefeld OT Waltersdorf	
BAUHERR		GEMEINDE SCHÖNEFELD Hans-Grade-Allee 11 12529 Schönefeld	
ARCHITEKT		Susann Fender Dipl.-Ing. Architektin die Stadtwerkstatt Lindenstr. 1 15755 Teupitz	
ZEICHNUNG		ÜBERSICHTSPLAN - BE	
LEISTUNGSPHASE		Ausführungsplanung	30.04.2026
ÄNDERUNGEN			
Vorabzug			