


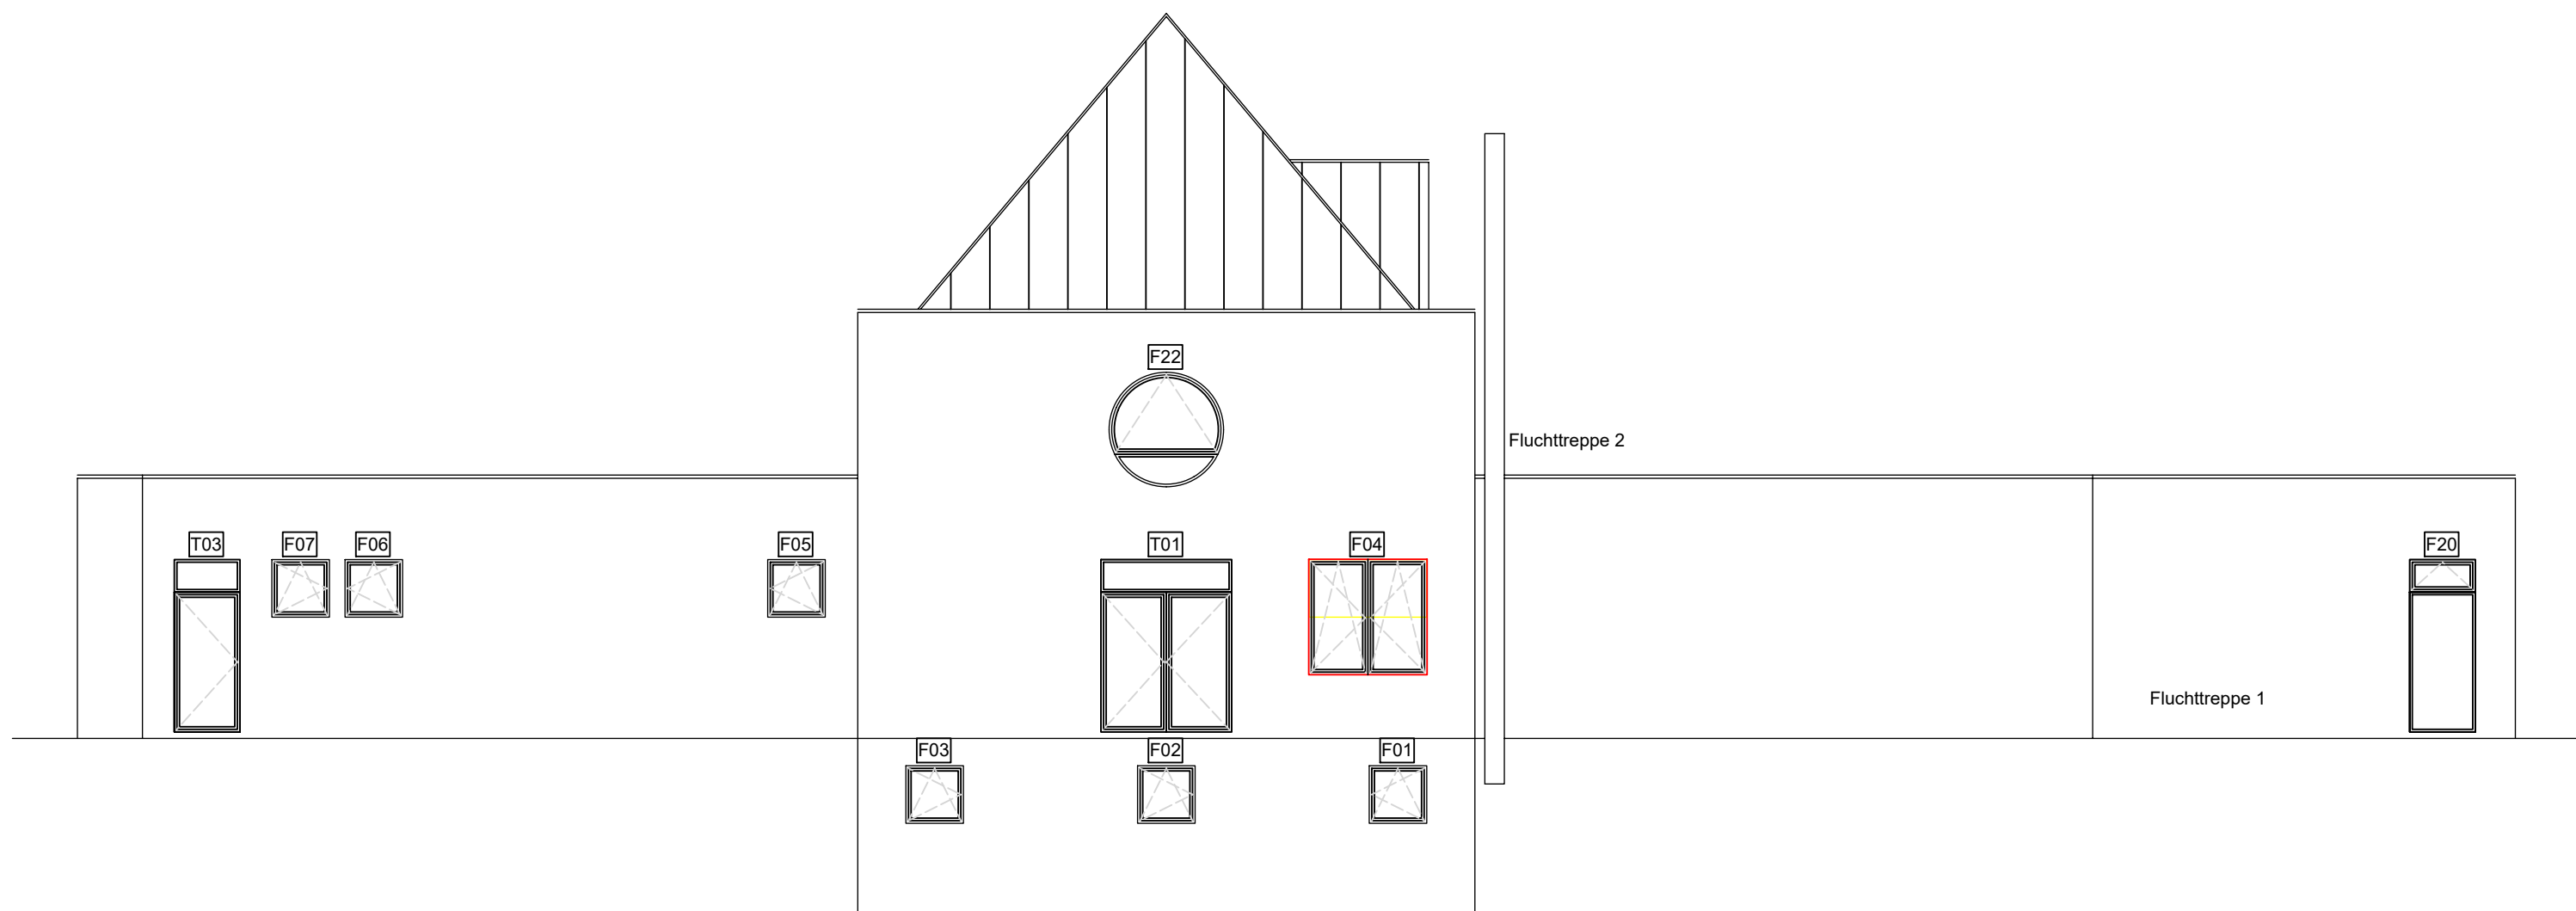


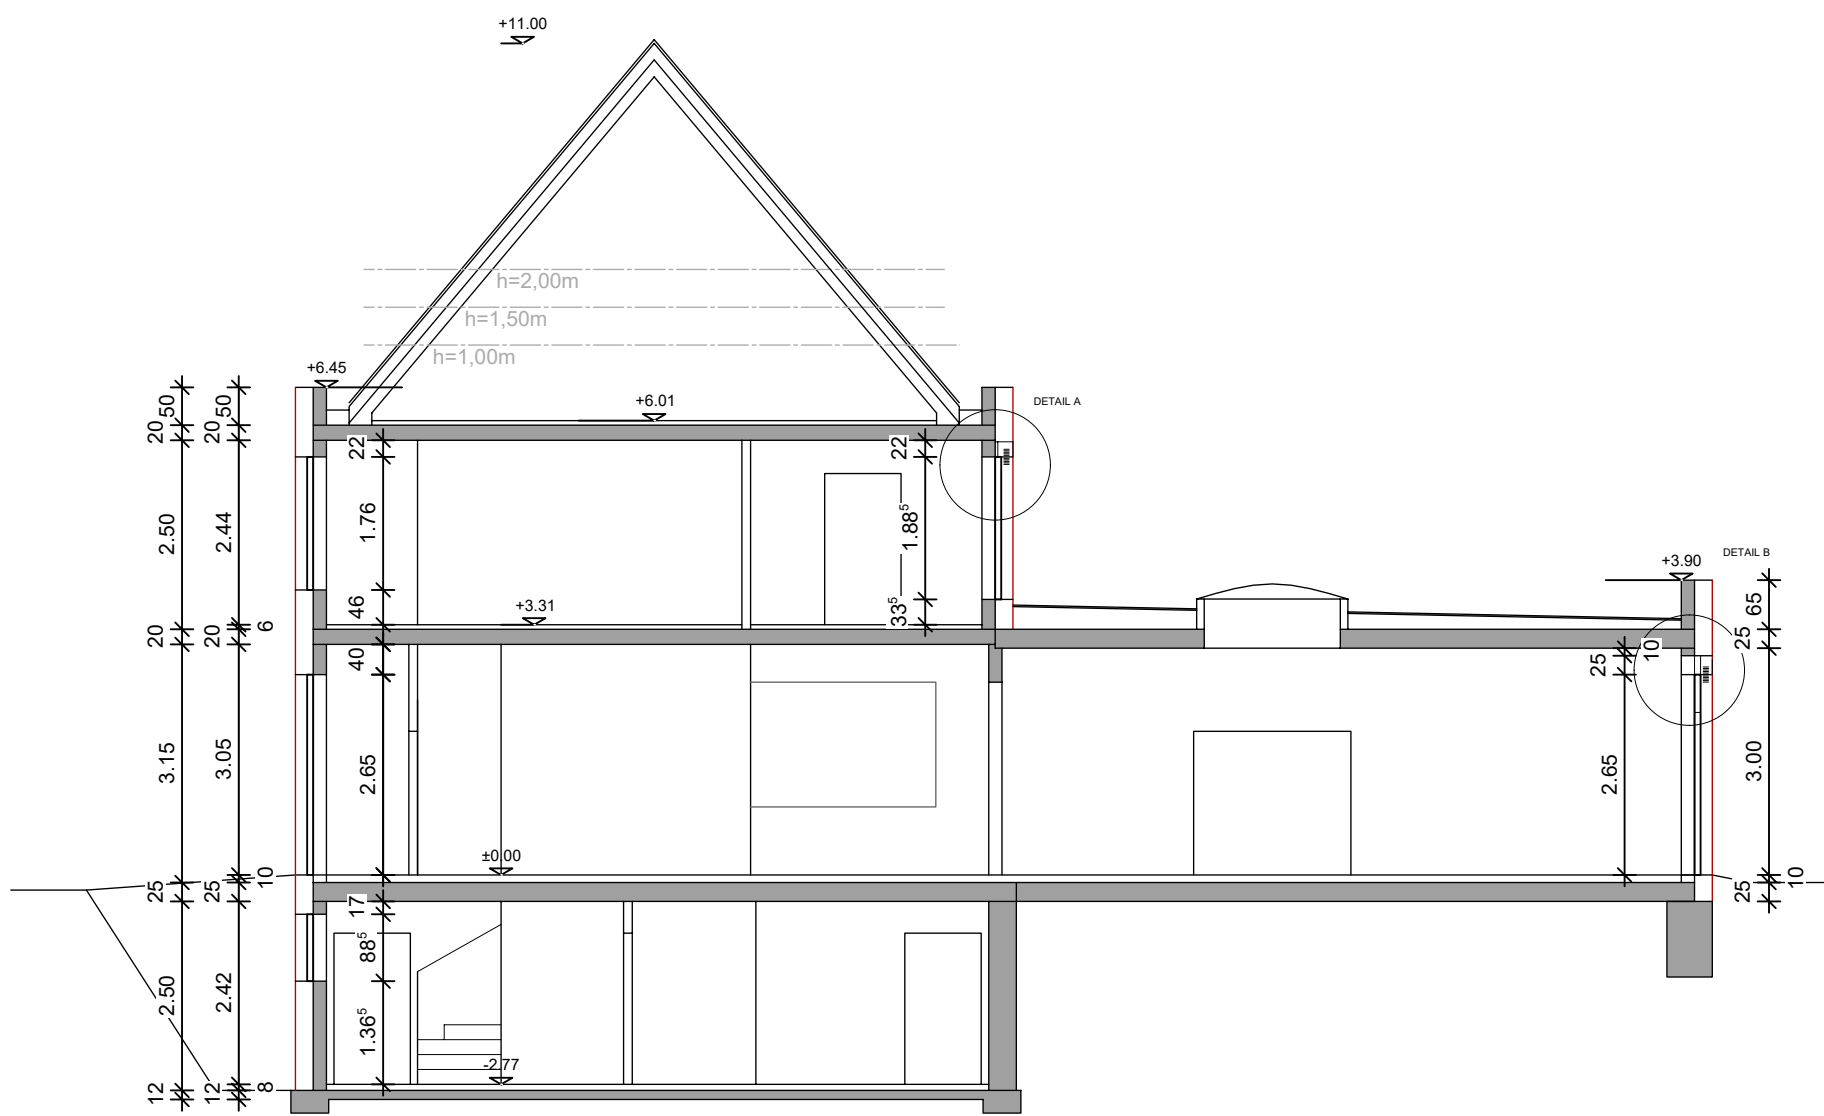


ANSICHT NORD

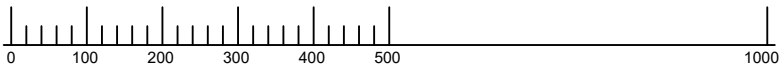

SCHNITT

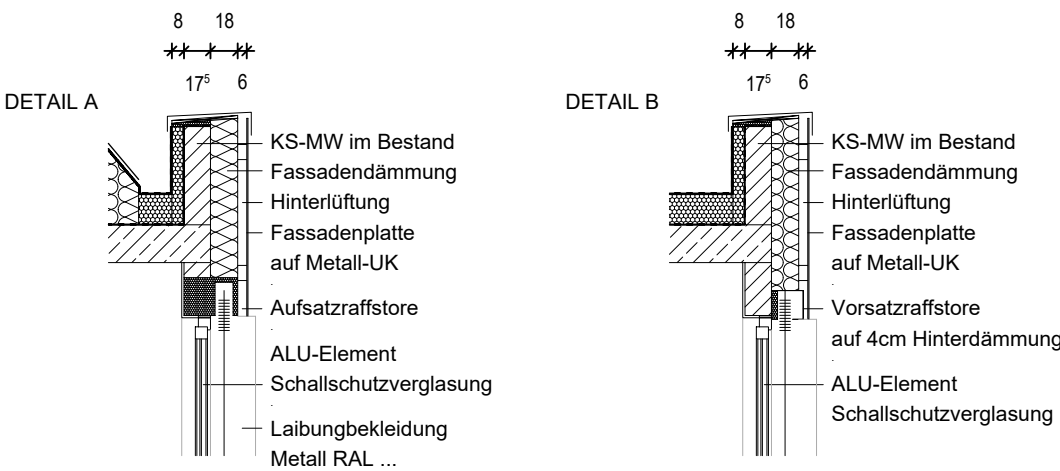

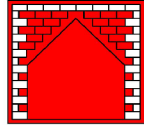 Dipl.-Ing. Architekt Vilco Scholz			
PROJEKT KITA ROBIN HOOD - SANIERUNG Schulstraße 7, 12529 Schönefeld OT Waltersdorf			
BAUHERR GEMEINDE SCHÖNEFELD Hans-Grade-Allee 11 12529 Schönefeld			
ARCHITEKT Susann Fender die Stadtwerkstatt Lindenstr. 1 15755 Teupitz		TEL: 03 37 66 / 2 03 87 FAX: 03 37 66 / 2 03 88 info@die-stadtwerkstatt.de	
ZEICHNUNG SCHNITT + ANSICHT			M 1:100
LEISTUNGSPHASE Ausführungsplanung	INDEX	STAND	30.01.2026
ÄNDERUNGEN Vorabzug			AP - 03