



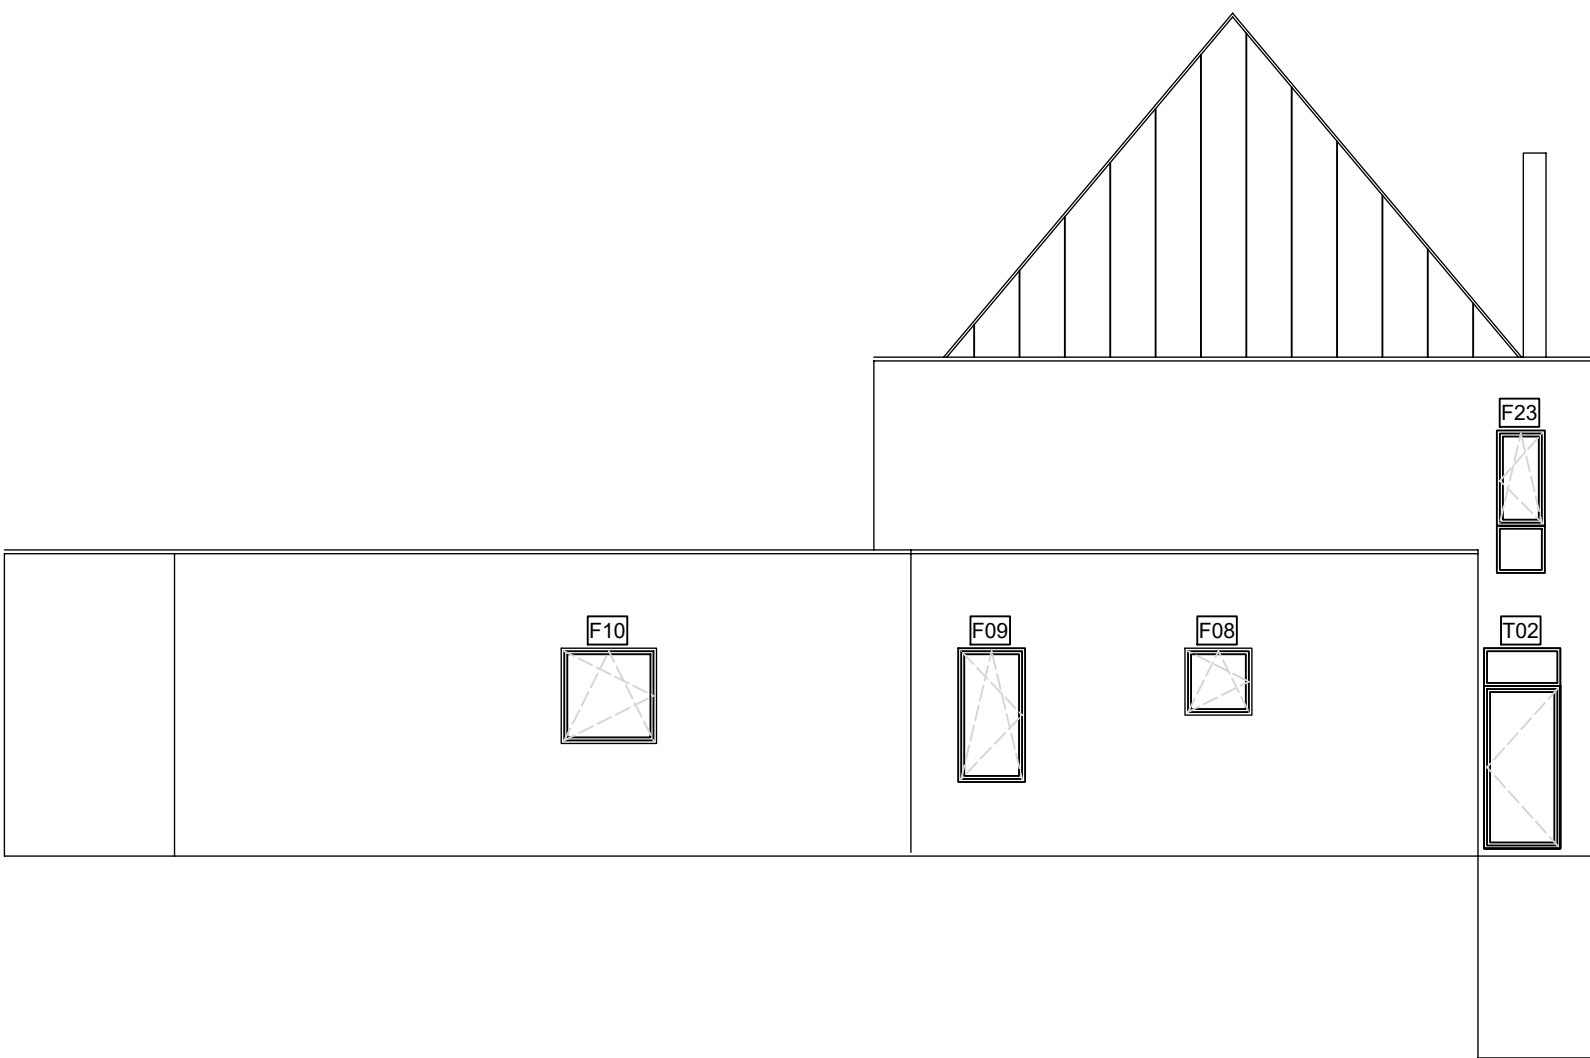


ANSICHT WEST

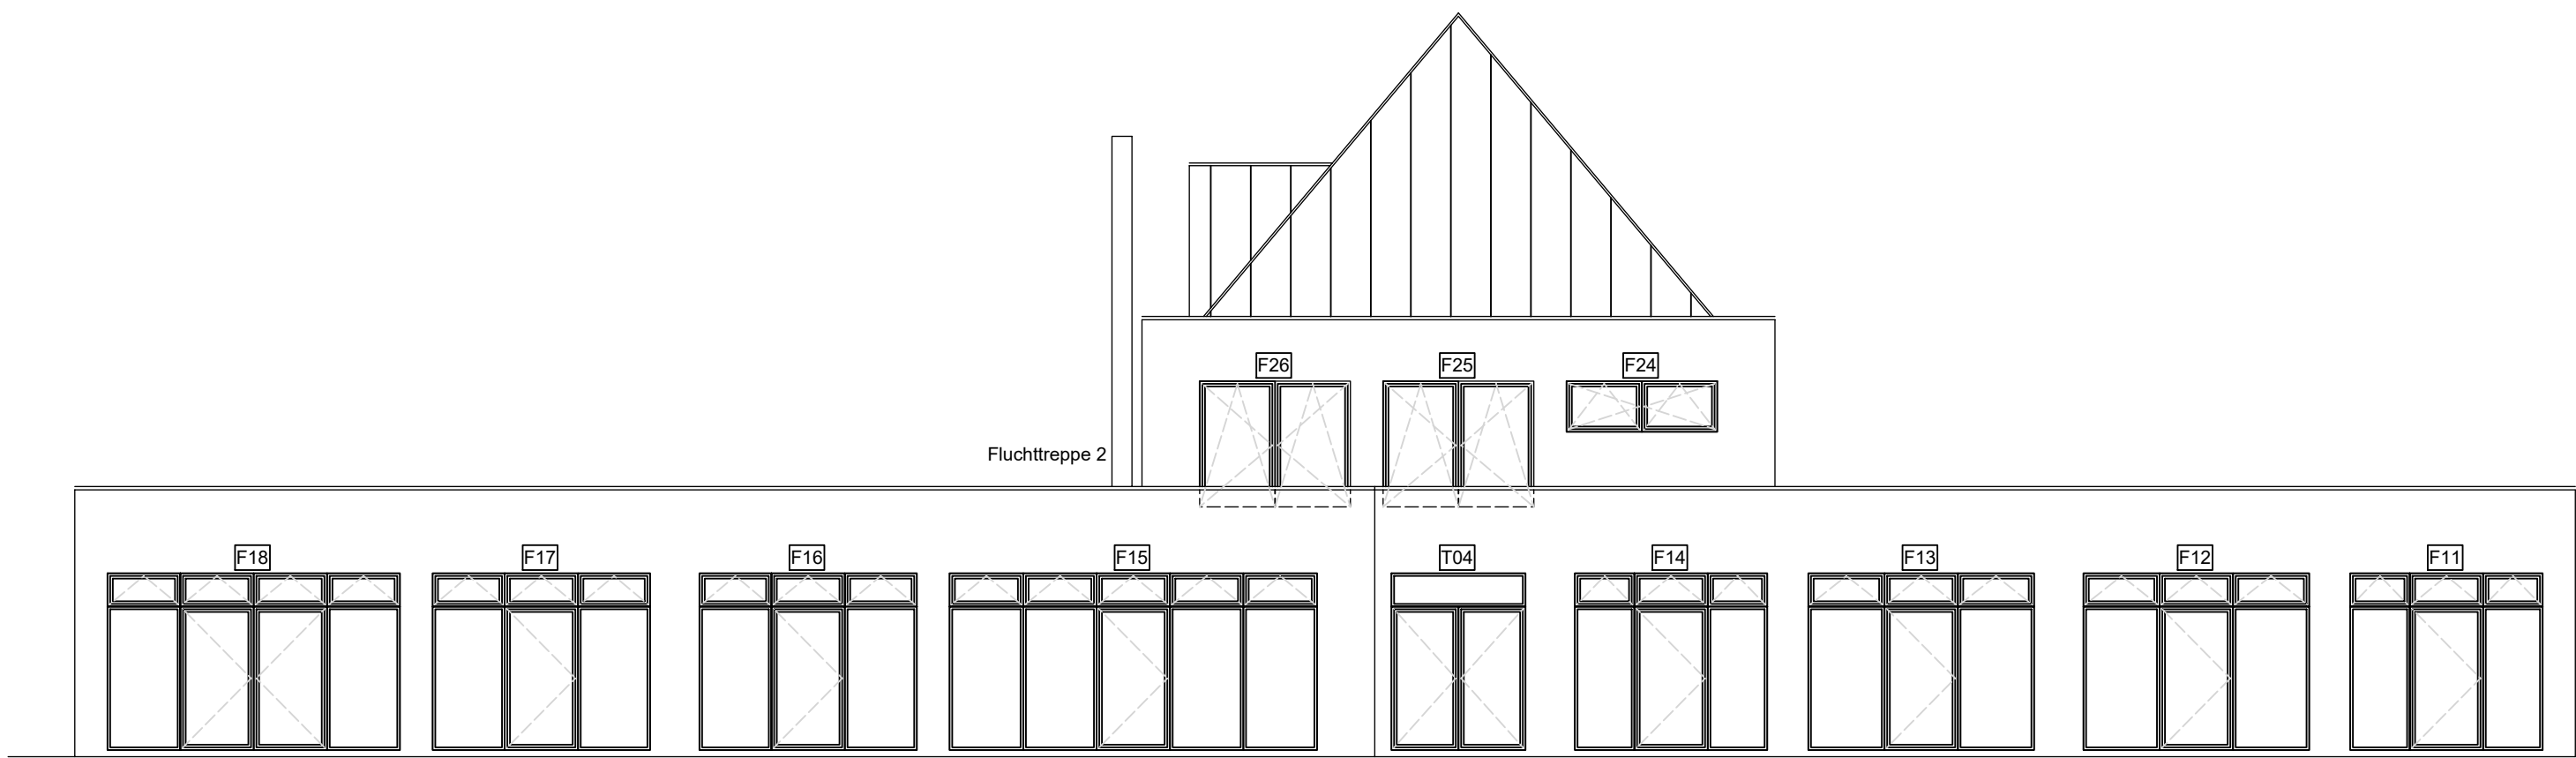


ANSICHT OST



ANSICHT SÜD

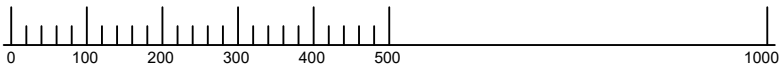

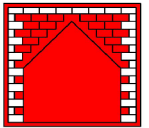		Dipl.-Ing. Architekt Wilco Scholz	
PROJEKT		KITA ROBIN HOOD - SANIERUNG Schulstraße 7, 12529 Schönefeld OT Waltersdorf	
BAUHERR		GEMEINDE SCHÖNEFELD Hans-Grade-Allee 11 12529 Schönefeld	
ARCHITEXT		Susann Fender die Stadtwerkstatt Lindenstr. 1 15755 Teupitz	TEL: 03 37 66 / 2 03 87 FAX: 03 37 66 / 2 03 88 info@die-stadtwerkstatt.de
ZEICHNUNG		ANSICHTEN	
LEISTUNGSPHASE		Ausführungsplanung	INDEX
ÄNDERUNGEN		Vorabzug	
		M 1:100	
		30.01.2026	
		AP - 04	