


BS 2

Straßenquerschnitt 6

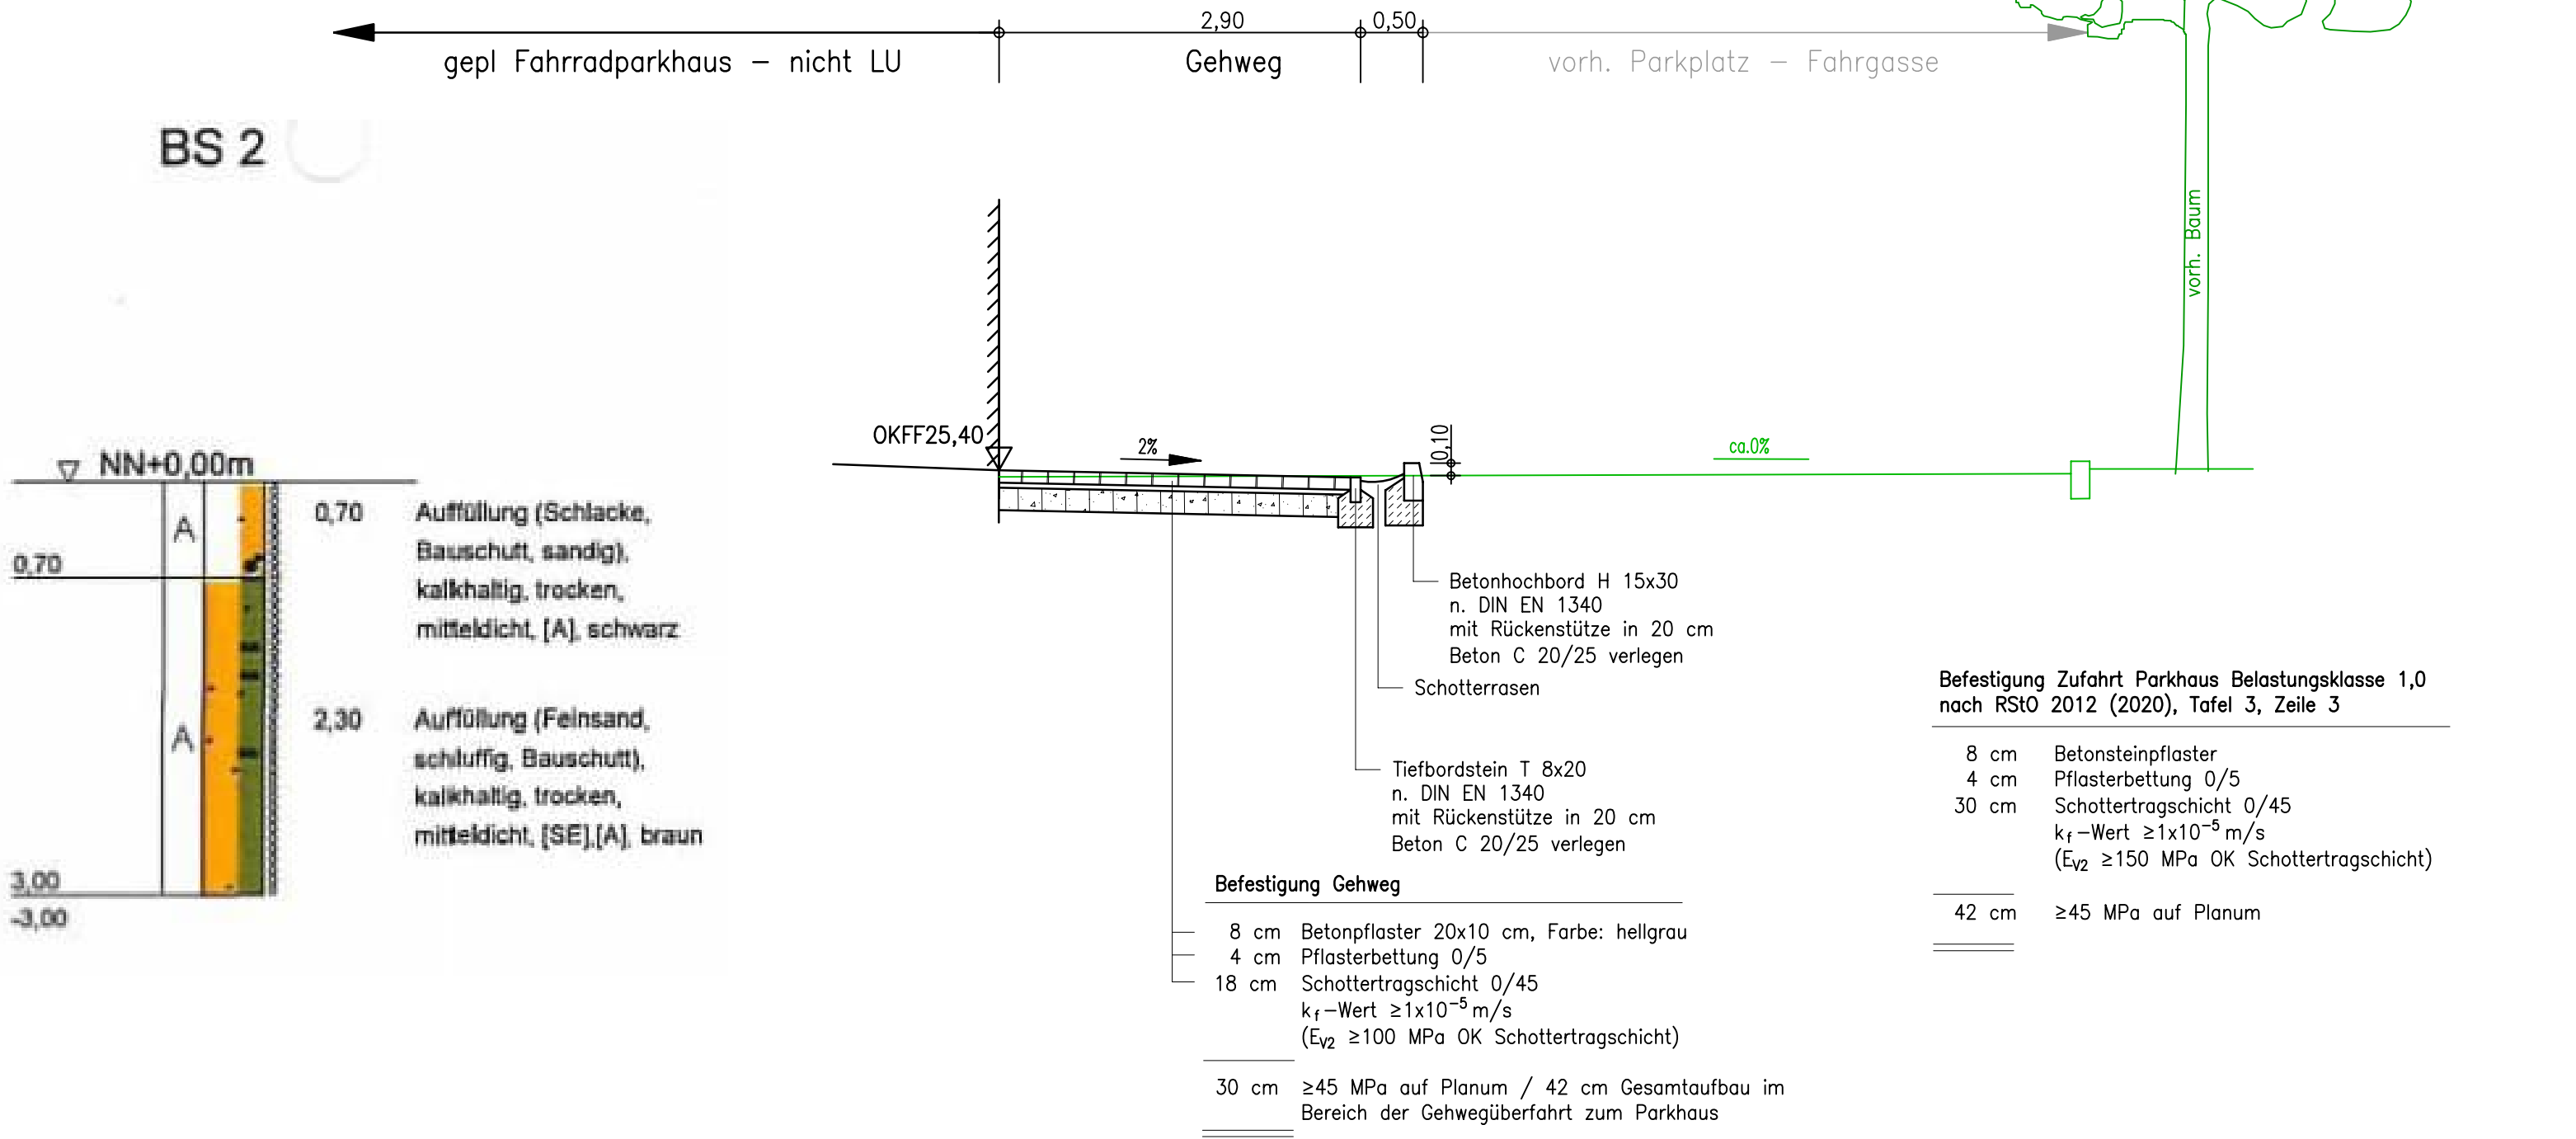

Stadt Wittenberge
Umgestaltung des Bahnhofsumfelds
in Wittenberge

Bauherr	Stadt Wittenberge vertreten durch den Bürgermeister August-Bebel-Straße 10 19322 Wittenberge
---------	---

Gesamtplanung	NAGLER & DIECK ARCHITEKTEN STADTPLANER Comeniusstraße 4 03044 Cottbus Tel: 0355 - 21 99 5 Fax: 0355 - 70 33 13 info@nagler-dieck.de
---------------	---

Technische Planung	DEGAT PLANUNGSGESELLSCHAFT mbH DEGAT Planungsgesellschaft mbH Neustädter Platz 10/11 03046 Cottbus Telefon: (0355) 71 52 25 Telefax: (0355) 71 52 29 email: info@degat.de
--------------------	---

A U S F Ü H R U N G S P L A N U N G

Planbezeichnung	Straßenquerschnitt 6	
Projektbearbeitung	Altschulze	
Maßstab	1 : 50	
Datum	16.06.2026	
Planänderung		
Bauherr	Unterschrift	Datum
		
Bearbeiter		
Unterlage / Plan	Unterlage	Plan
	5	3