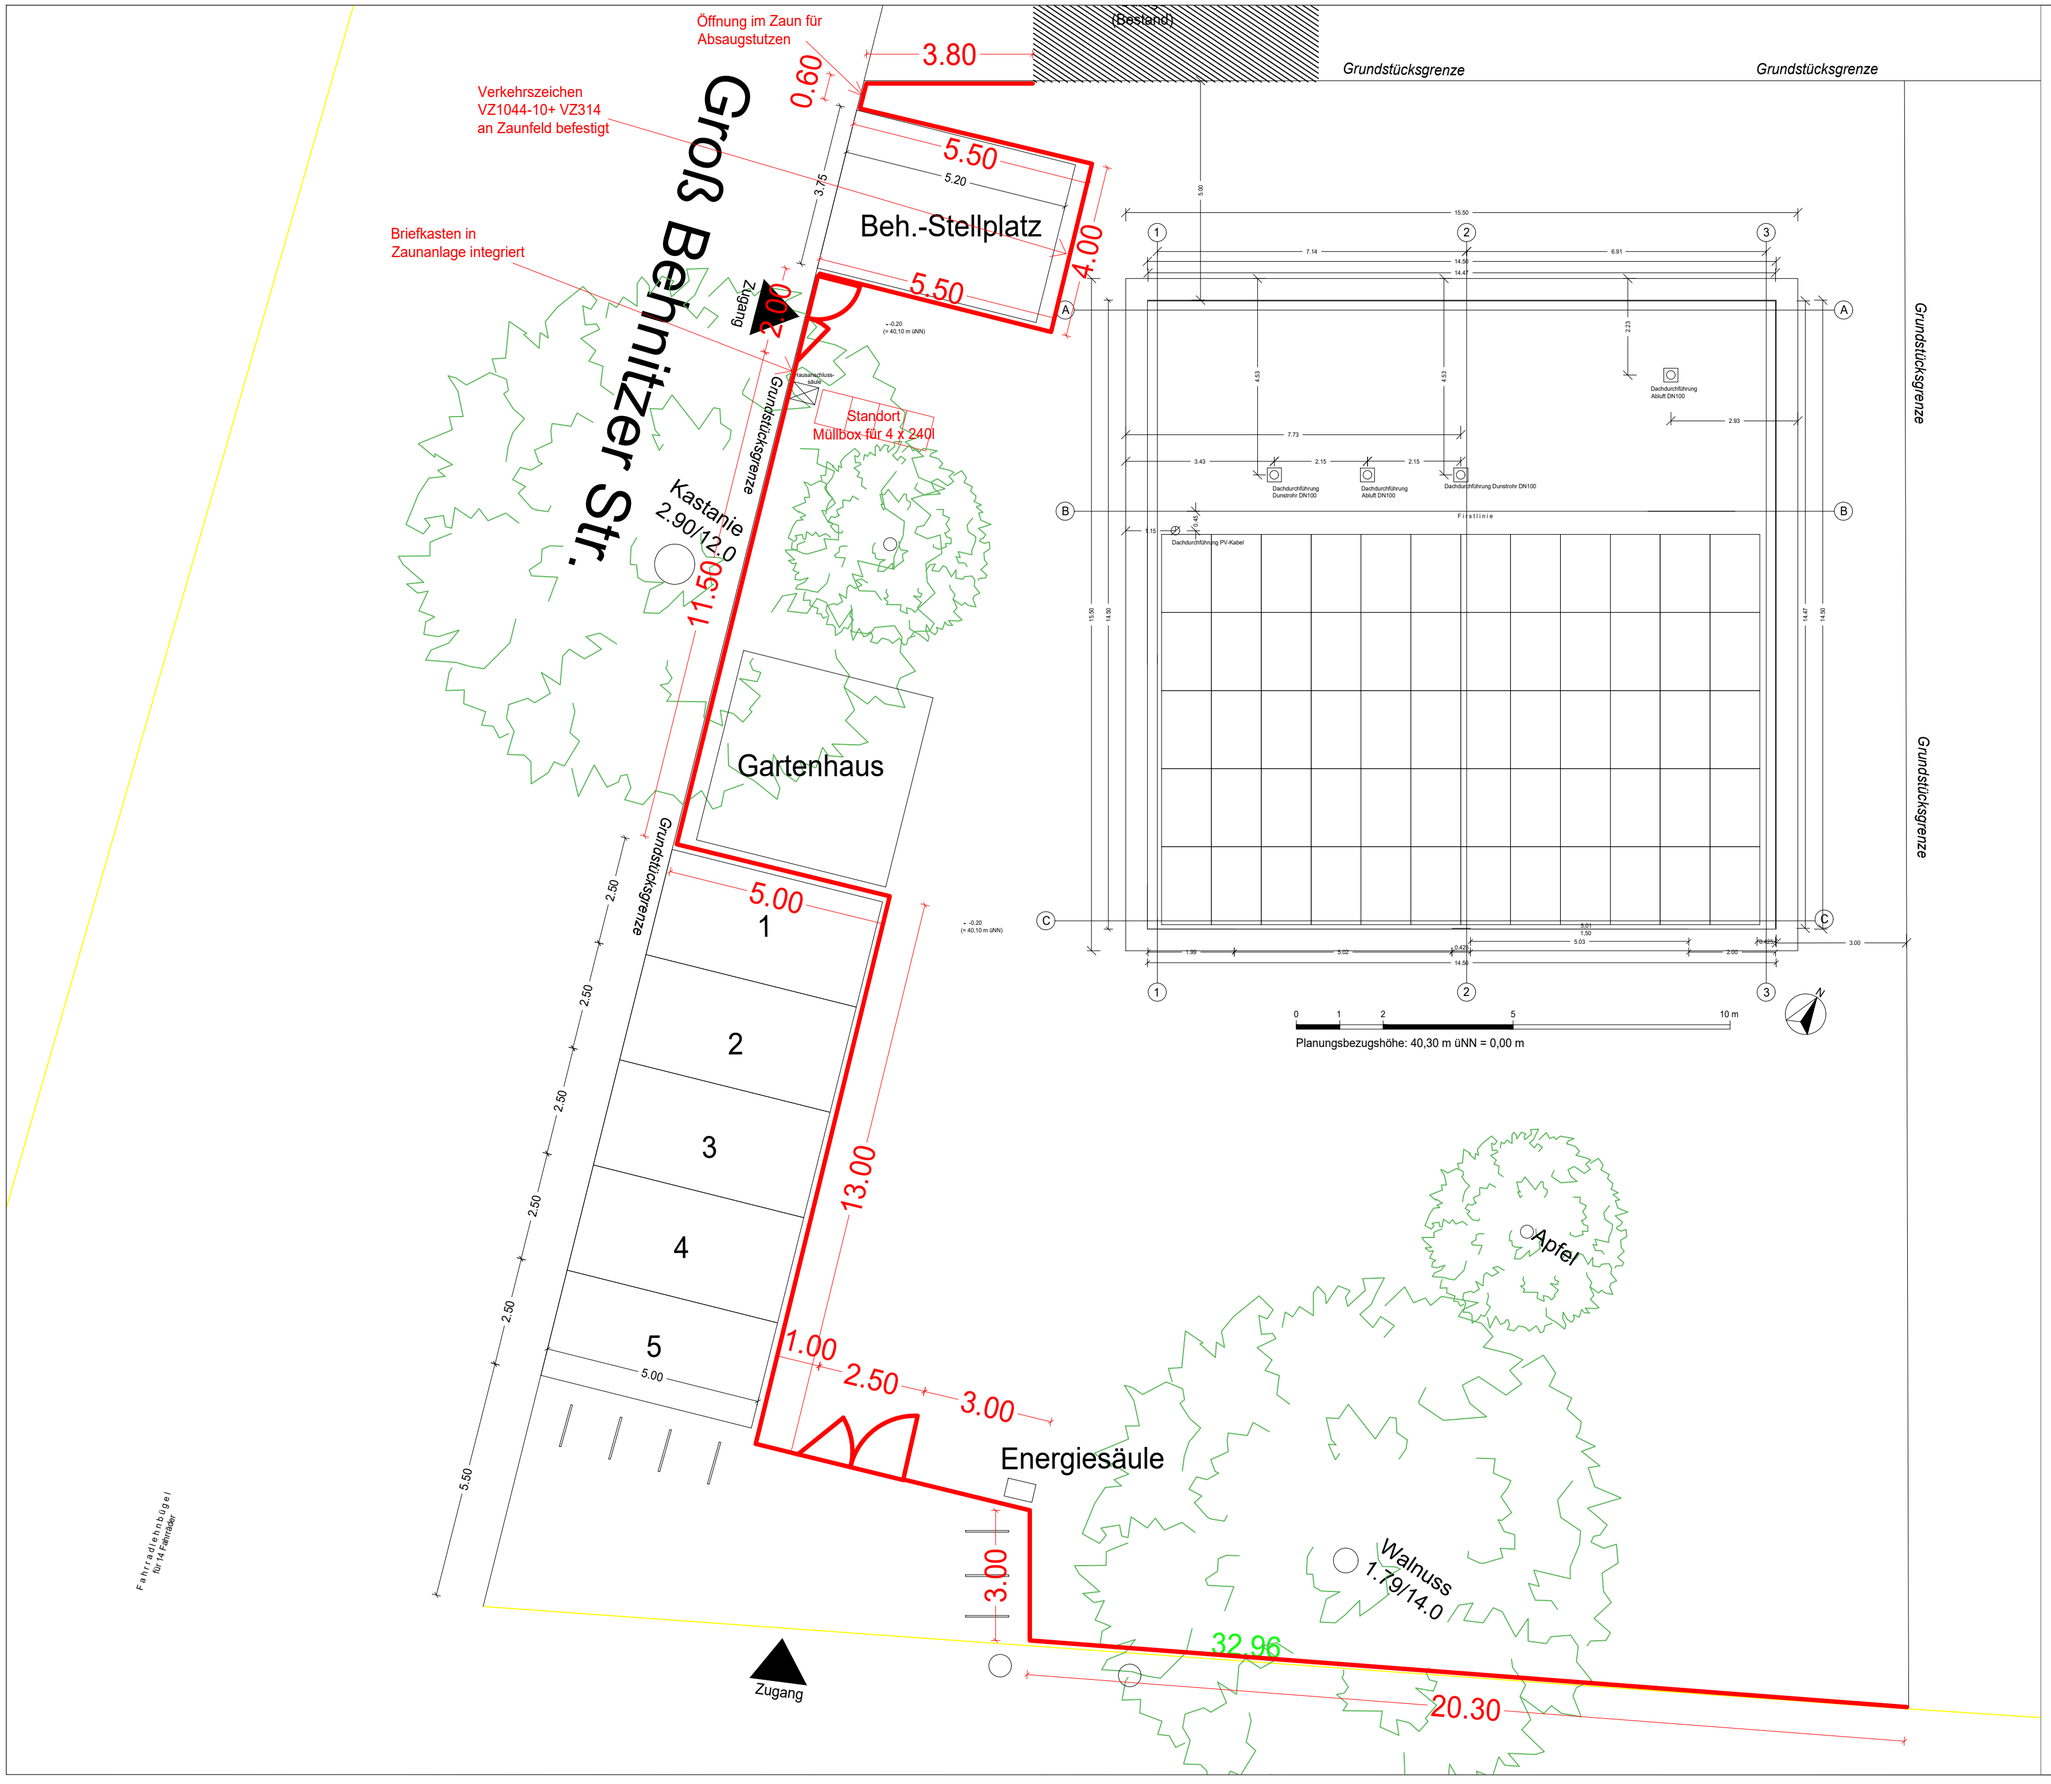

ÄNDERUNGEN / ERGÄNZUNGEN

INDEX	DATUM	BESCHREIBUNG

GEZEICHNET: Gottschalk

Projekt:

Neubau Dorfgemeinschaftshaus Schwanebeck

Groß Behnitzer Straße 20
DE-14641 Nauen

Bauherr:

Stadt Nauen, der Bürgermeister
Dr. Michael Wiebersinsky
Rathausplatz 1
14641 Nauen

Planung:

Stadt Nauen, Fachbereich Bau
Rathausplatz 1
14641 Nauen

Ansprechpartner:
Herr Gottschalk [65.3], 03321 408-262
matthias.gottschalk@nauen.de

Plantitel:

Einfriedung

Leistungsphase:

Gewerk:

Planbezeichnung:

Datum: Maßstab: Blattgröße: Index: