Stellplätze Schwedendamm

Regelquerschnitt RQ B - B

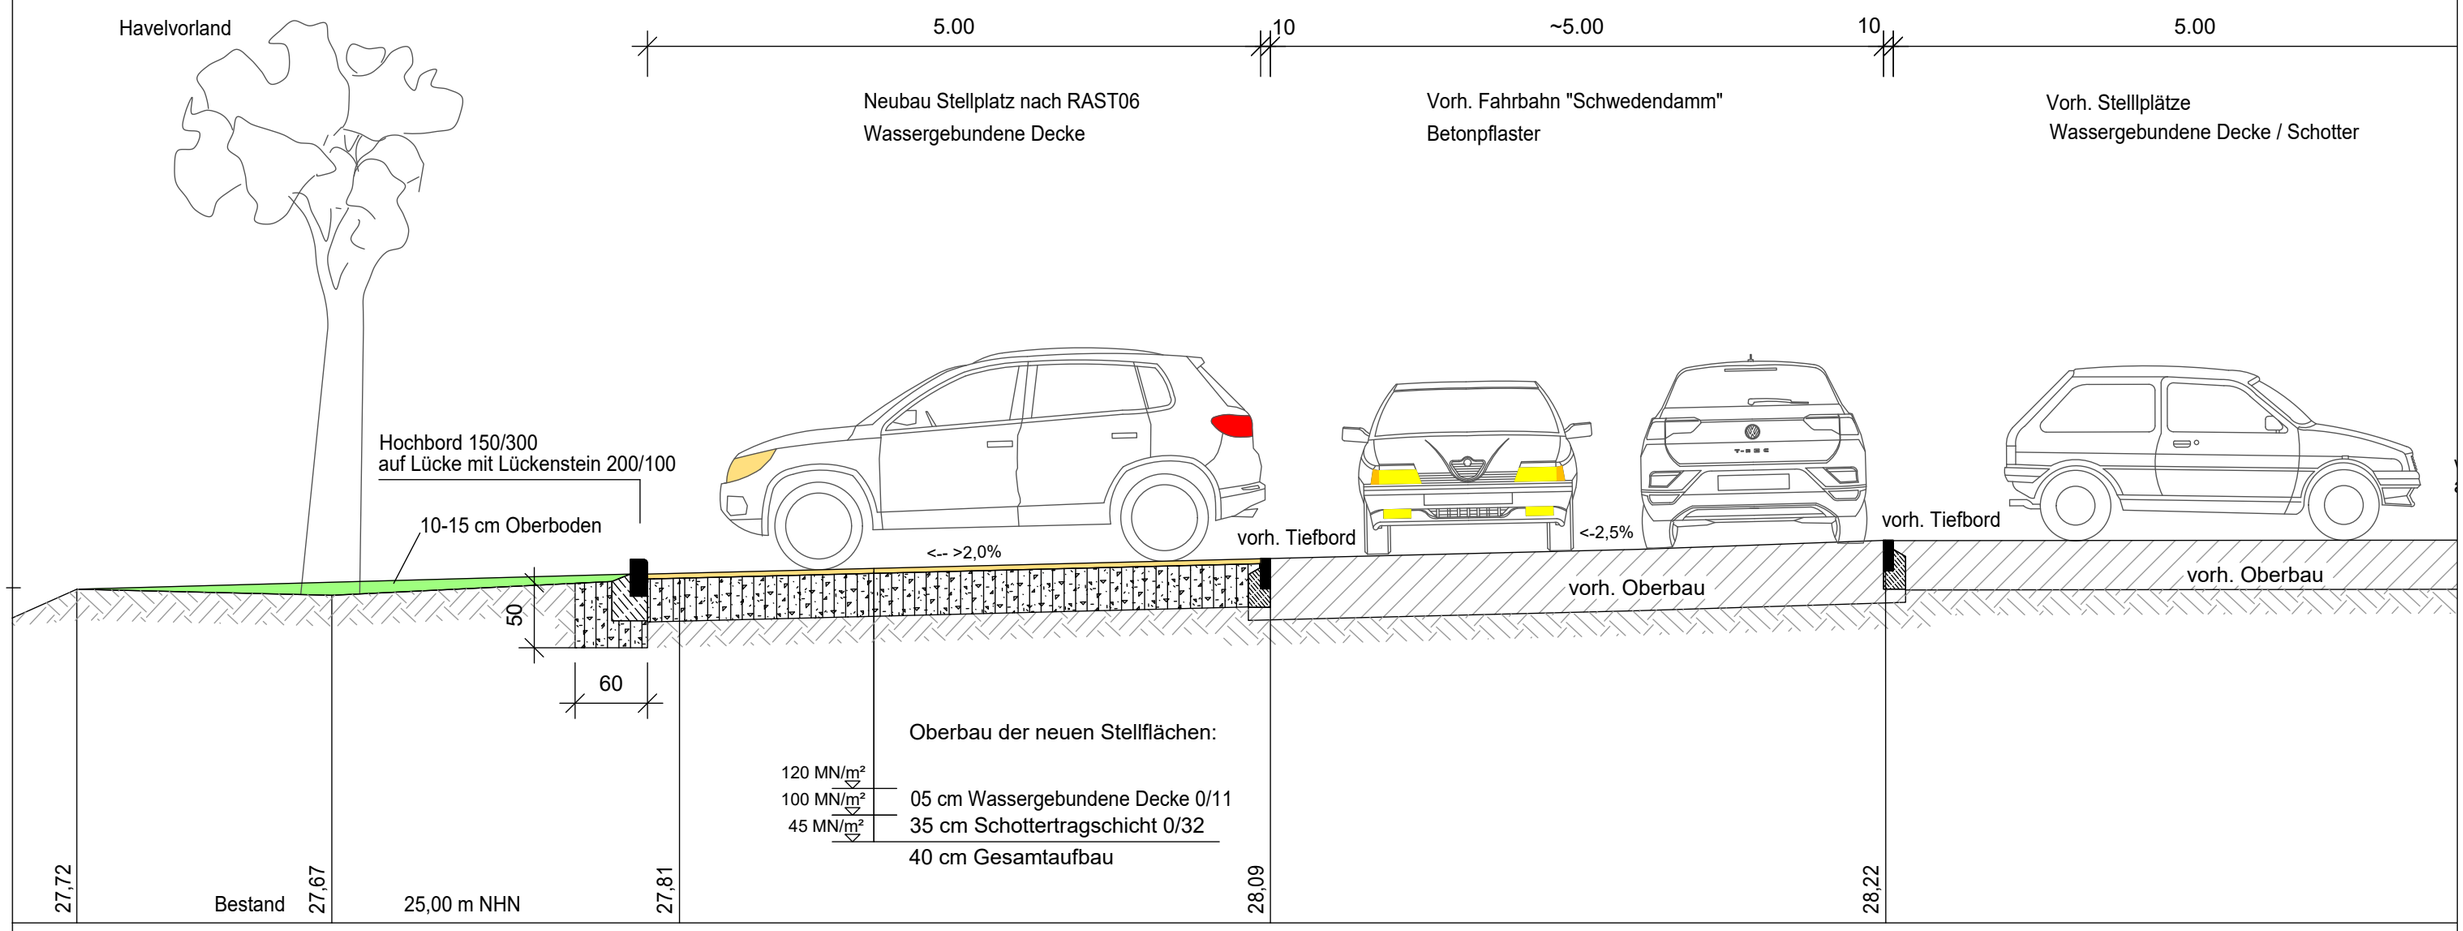

Auftraggeber: Stadt Rathenow Berliner Straße 15 14712 Rathenow		Ingenieurdienstleistungen Steinmetz Tief-, Straßen- und Wasserbau Straße des Friedens 7 | Tel: 033933-90188 16835 Lindow/ Mark | Fax: 033933-90269
Projekt: Ausführungsplanung Parkplätze Schwedendamm in 14712 Rathenow		Darstellung: Regelquerschnitt B - B

Bearbeiter:	Maßstab:	Datum:	
Steinmetz	M=1:50	Mai 2026	
Zeichner:	**Bezug:**	**Anlage:**	**Blatt:**
Steinmetz	DHHN2016	5.2	-