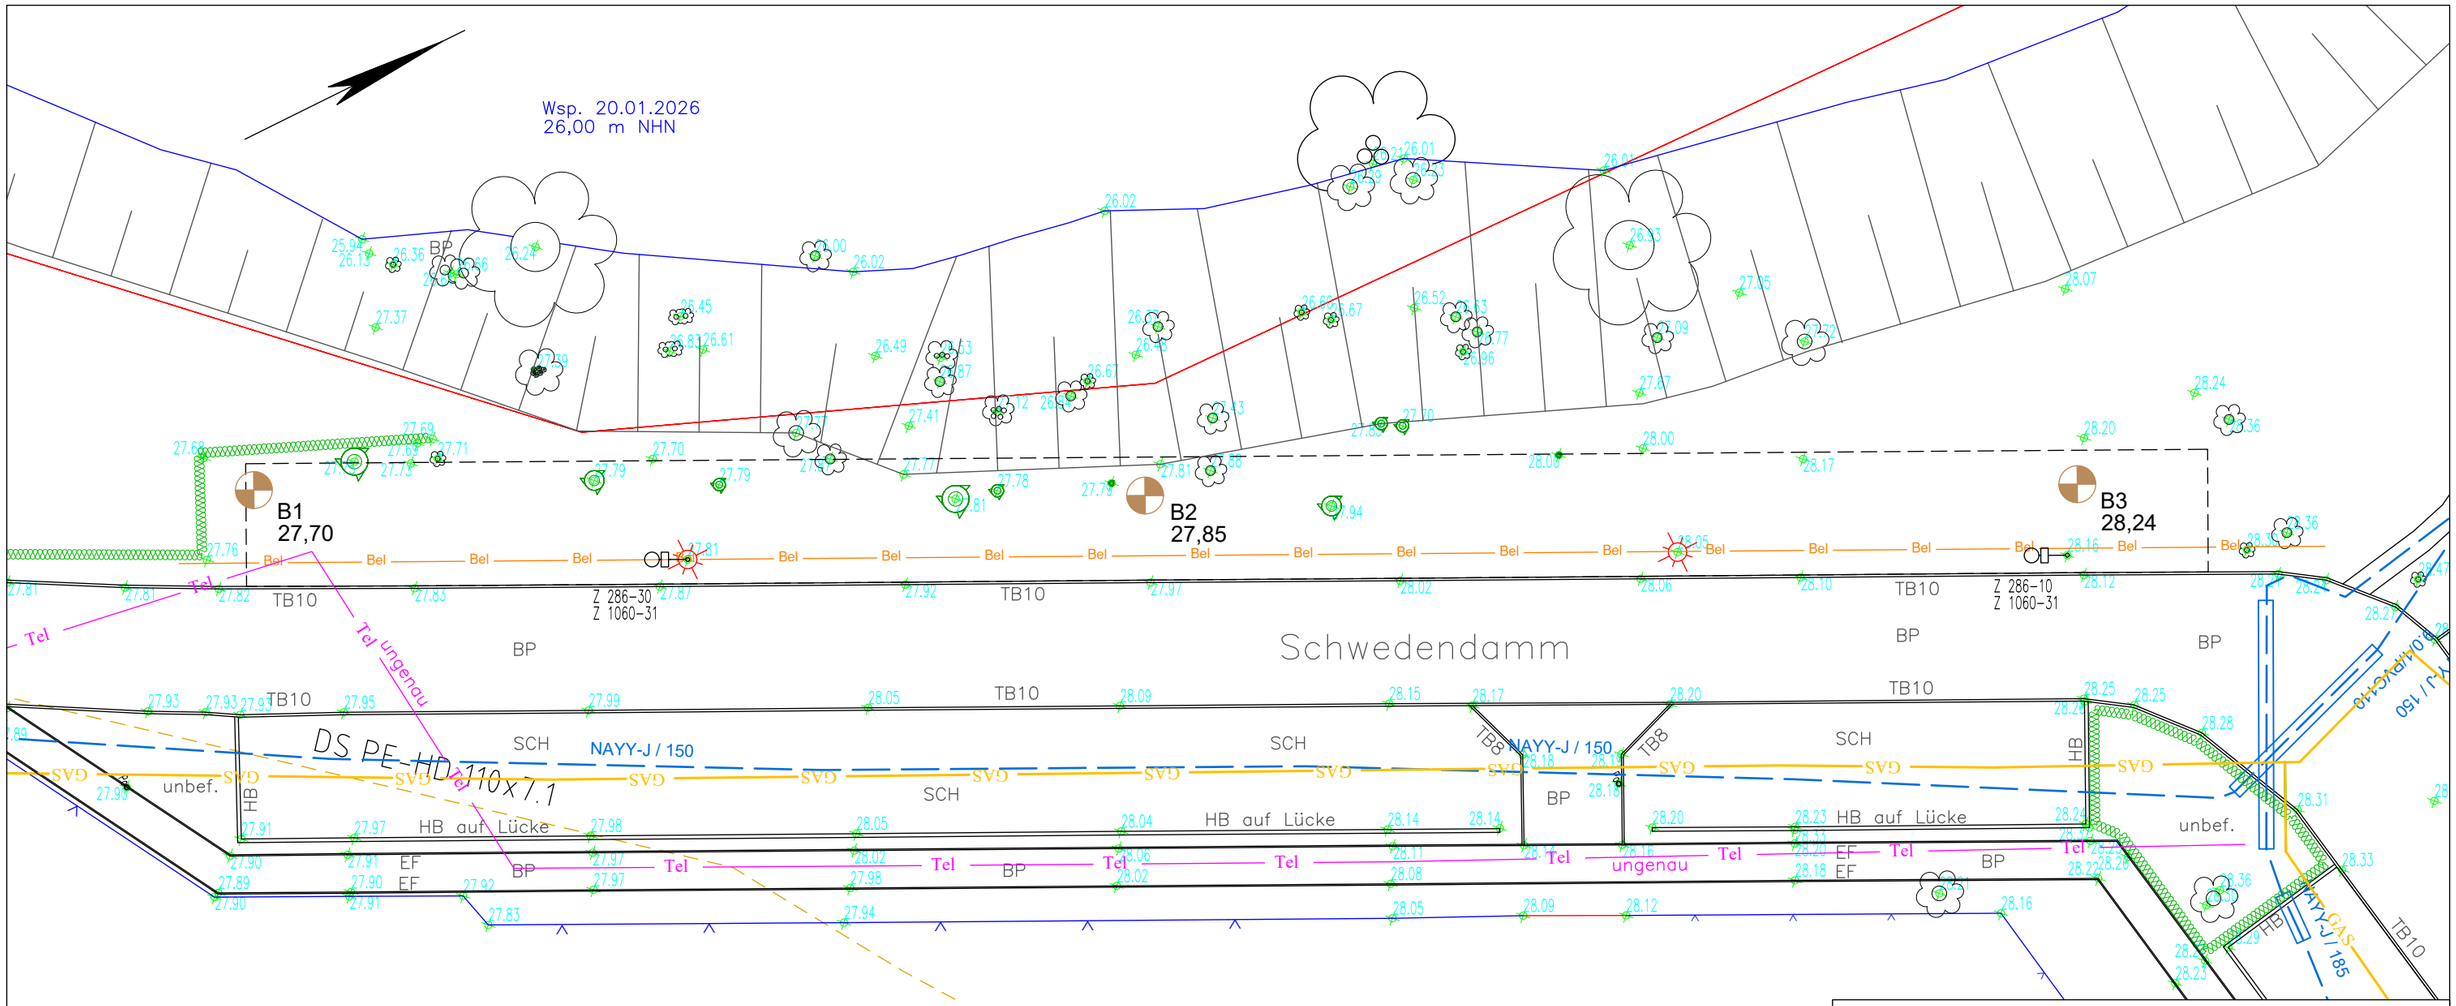

Legende

252	Flurstücks-Nr.		Bohrpunkte
	Flurstücksgrenze		
	Hecke		
	Zaun		
	Laterne		
	vorh. Baum		
	vorh. Baumstubben		
28,46	Vermessung DHHN2016		

Sch	Schotter	GP	Großpflaster
BP	Betonpflaster	GB	Granitbord
BB	bitum. Belag	Tb	Tiefbordstein
PB	Plattenbelag	EF	Einfassungsstein
Mos	Mosaikpflaster	HB	Hochbord aus Beton
KP	Kleinpflaster	unbef.	unbefestigt
Rg	Rasengitter		

Auftraggeber:
Stadt Rathenow
Berliner Straße 15
14712 Rathenow

Ingenieurdienstleistungen Steinmetz
Tief-, Straßen- und Wasserbau
Straße des Friedens 7
16835 Lindow/ Mark
Tel: 033933-90188
Fax: 033933-90269

Projekt:
Ausführungsplanung
Parkplätze Schwedendamm
in Rathenow

Darstellung:
Aufschlussplan
Sondierung

Bearbeiter:	Maßstab:	Datum:	
Steinmetz	1: 250	Februar 2026	
Zeichner:	**Bezug:**	**Anlage:**	**Blatt:**
Steinmetz	ETRS 89 / DHHN2016	6.1	-