


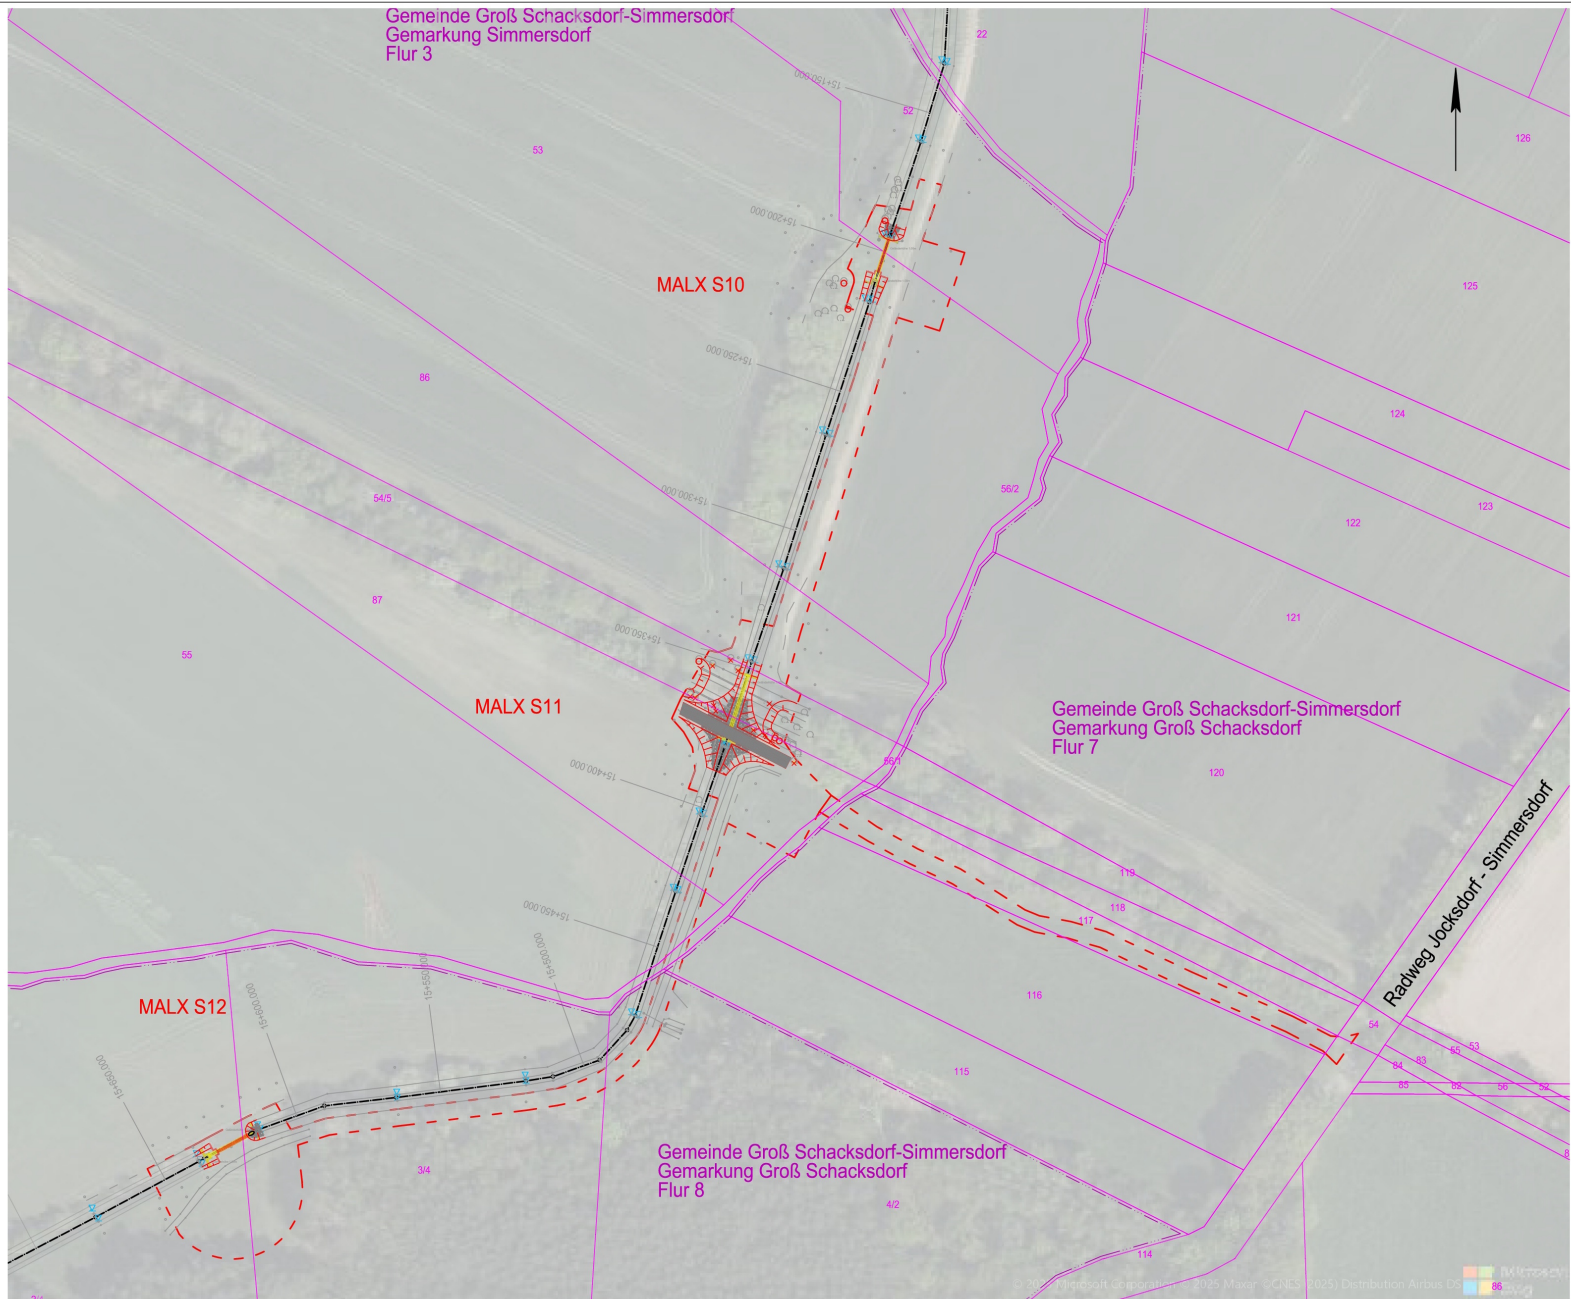

Zeichenerklärung / Hinweise

Katastersituation:

13 Die Liegenschaftsgrenzen und Gebäude sind dem automatisiertem Liegenschaftskataster entnommen und können teils erhebliche Abweichungen aufweisen.

Bestand:

- Böschung
- Mauer
- Zaun / Leitplanke
- Bord
- Kabel/Telekommunikation
- Hecke
- Gebäude

Planung:

- Abbruch
- Neubau
- Baumschutzbereich
- Baumschutz
- Bauzuwegung/Baufeld
- Geländemodellierung
- Sohlsicherung in Schotter

Legende:

- Höhenpunkt
- Fahrspur
- Einfahrt
- top. Punkt
- Belagsart
- Gebäudepunkt
- Laterne
- Schild rund
- Schild eckig
- Poller
- Laubbaum
- Nadelbaum
- Strauch
- Baumstumpf
- Wasserschleier
- Unterflurhydrant
- Schacht rund
- Einlauf
- Bohrpunkt
- Stein/Finding

1			
Index	Anderungen bzw. Ergänzungen	Datum	Name
Vorplanung			
		Datum	Name
		bearbeitet	2025-02-27
		gezeichnet	2025-02-27
		geprüft	2025-02-28
		Nummer	2141
		Bezugssystem	ETRS 89 / DHHN 2016
		Maßstab	1 : 1.000
Auftraggeber:			
		Gewässerverband Spree-Neiße	
		Am Großen Spreeweher 03044 Cottbus	
Vorhaben:			
Ersatzneubau von Staubauwerken im oberen EZG der Malxe bei Simmerdorf			
Bezeichnung:			
Übersichtslageplan			
Unterlage:		Plan Nr.:	Blatt Nr.:
Lagepläne		2.1	1