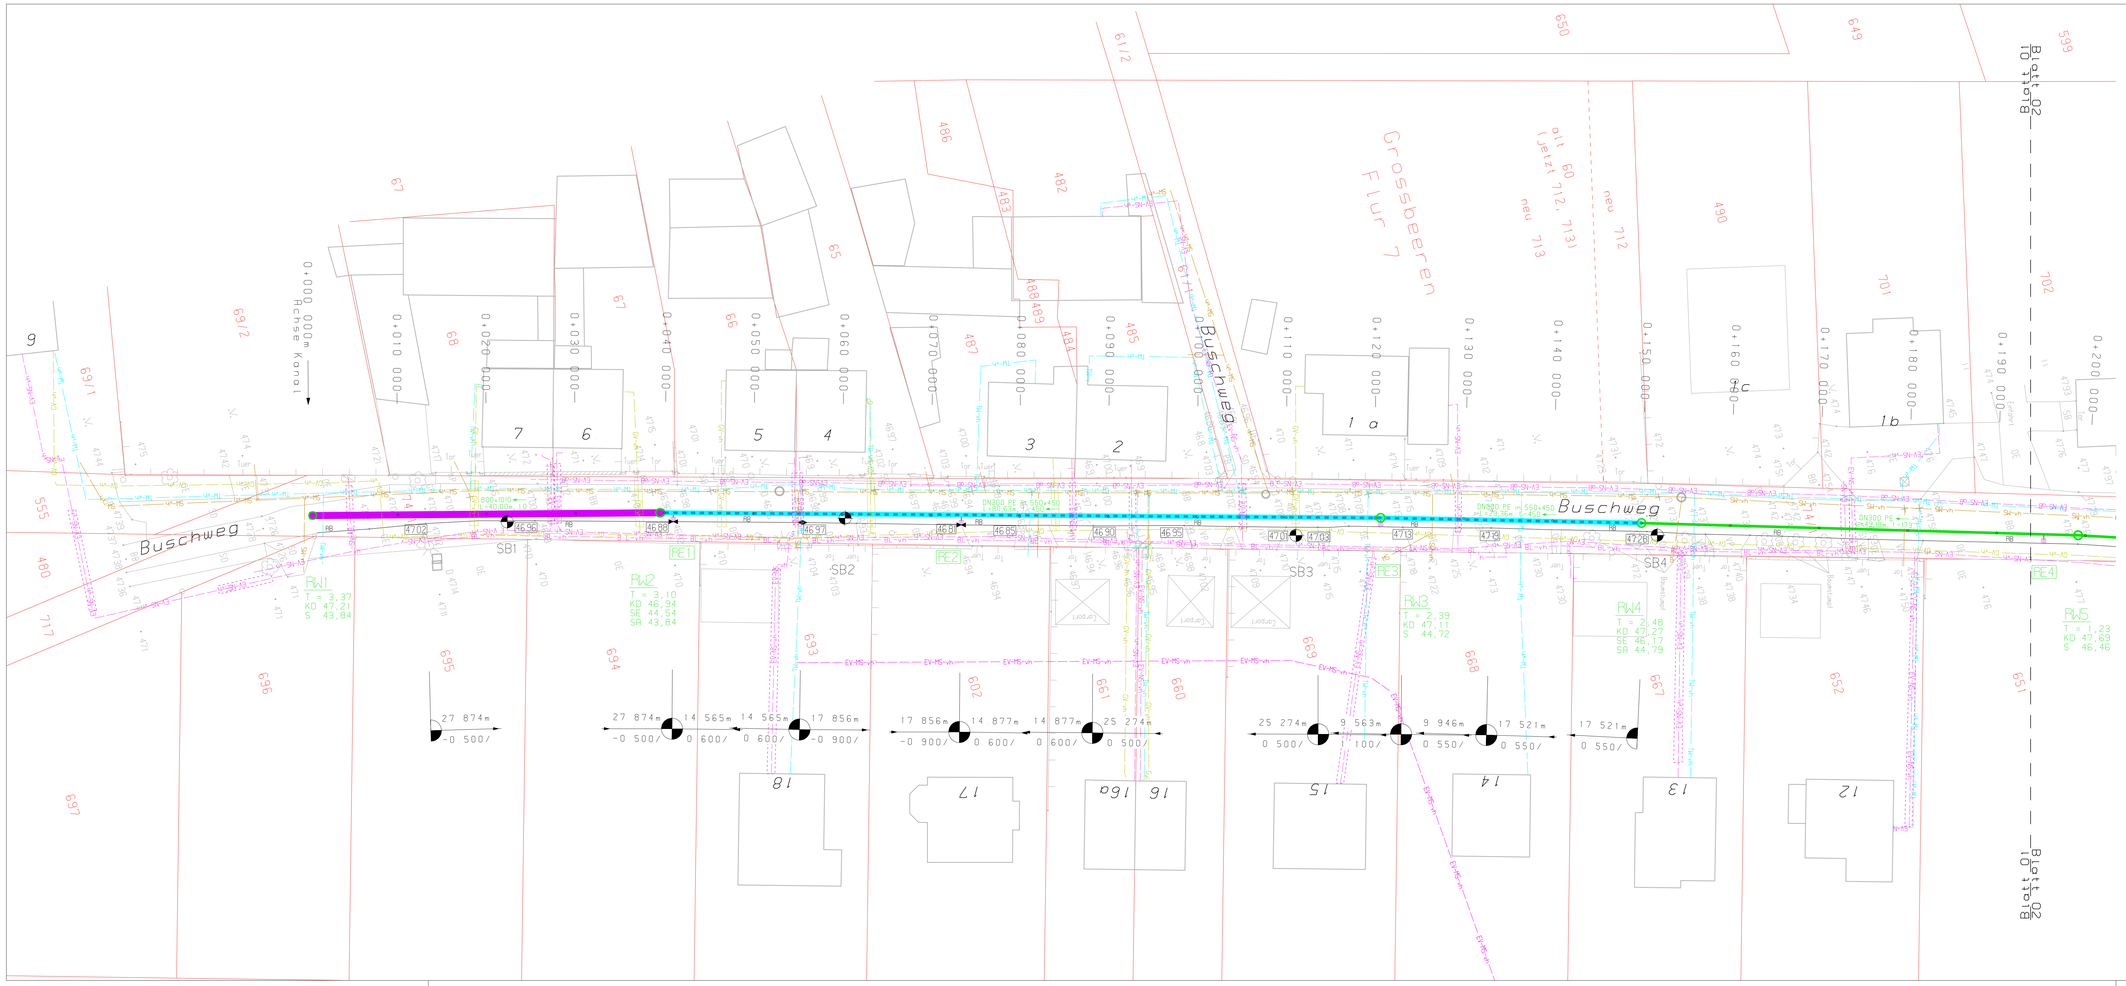

LEGENDE : Straße

- RB — Rundbord, Auftritt 3 cm
- 0 50/ 50 00k — -0 50/ 50 00k — Neigungsbrechpunkt mit Angabe von Gefälle (-) und Steigung (+) in Prozent und Länge der Gefälle- (Steigungs-) Strecke
- Hochpunkt
- Tiefpunkt
- 44.06 — geplanten Hohen Fahrbahnkante Ost
- 0+020 00 — Stationierung
- SB4 — Sondierbohrung

LEGENDE : Regenwasser

- geplanten Füllkörperrigole 800 x 1010
- geplante Rigole - Kiespackung 550 x 450
- geplante Rigole - Rohrleitung DN 300
- geplanten RW-Kanal DN 300 / DN 150
- geplanter Regenwasserschacht
- RE4 — geplanter Regeneinlauf mit Schlammfang

LEGENDE : Bestand / TOB (Kab u Leitgn)

- vorhandene Grundstücksgrenze / vh Flurgrenze
- vorhandene Topographie
- vorhandene Trinkwasserleitung / TWLeitung neu
- vorhandener SW-Kanal / vh TW-Leitung a B
- vorhandene Abwasserdruckleitung / vh ABL-Steuerkabel
- vorhandenes Schutzrohr / sonst Rohrleitung
- vorhandene Gasleitung / geplante Gasleitung
- vorhandene Telekom-Erdkabel / vh Telekom-Freileitung
- vh Elektro-Mittelspannungs-Erdkabel / vh E-MS-Freileitung
- vorhandene Beleuchtungskabel / vh E-MS-Kabel a B
- vh Elektro-Niederspannungs-Erdkabel / vh E-NS-Freileitung
- lz T i SRI — Kabel oder Leitung zum Teil im Schutzrohr oder Kanal
- o B — Kabel oder Leitung ist außer Betrieb / wird außer Betrieb

INDEX	Art der Änderung und Ergänzung	Datum	Name

Gemeinde Großbeeren

Kleinbeeren, Zur Schmiede und Buschweg

Verbesserung Regenwasserunterhaltung

Planung:

RUDOLF DRÖMER

Ingenieurbüro für Bauplanung & -überwachung

RUDOLF DRÖMER GmbH
Pheinstraße 1
14974 Ludwigsfelde
Tel 03378/802517
Fax 03378/802584

	Datum	Zeichen
bearbeitet:	30 06 2026	Blümel
gezeichnet:	30 06 2026	Drescher
geprüft:	30 06 2026	Smetton

Ausführungsplanung

Lageplan

Maßstab 1 : 250

Höhenbezug m ü DHHN

von RW1 bis RW5

Buschweg

Index

Unterlage : 07

Blatt Nr : 01

450 x 1160

B:\BV\KLEINBEE\Pln\CRDD\BPS\SPRD\KLEINBEE.PRJ

©bstrnome, ©plotdate