



B:\BV\KLEINBEE\RW\CADDY\BASI\PROV\KLEINBEE_PRJ
B:\BV\KLEINBEE\RW\CADDY\BASI\PROV\KLEINBEE_PRJ

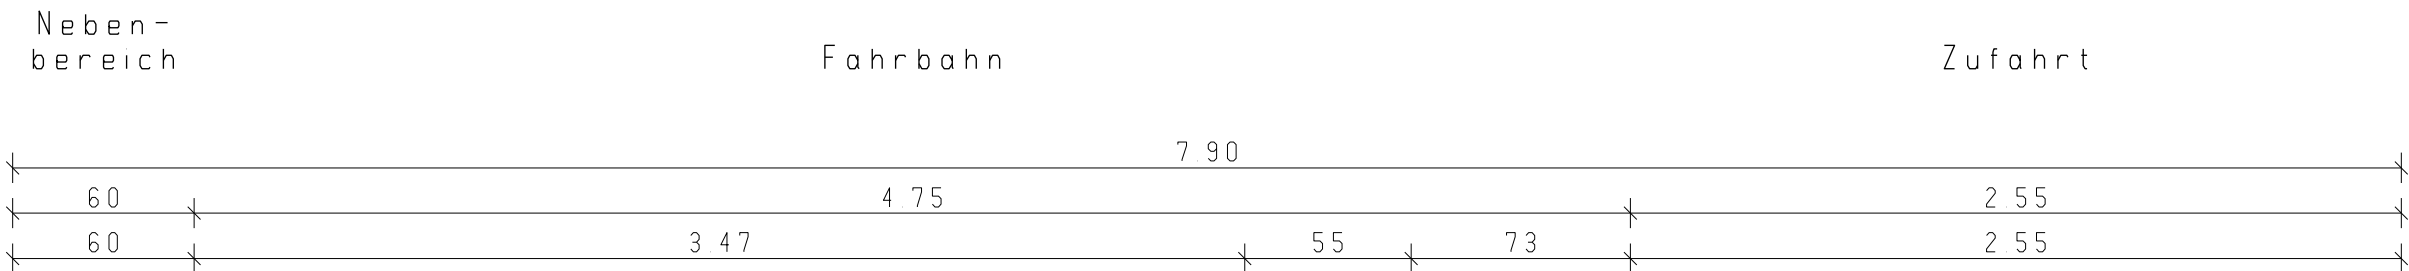

○ Elt, NS, a.B.
Sohle 80cm

○ TW-Leitung
DN 80 PE-HD 90x8.2


○ SW-Leitung
DN 200 Stz

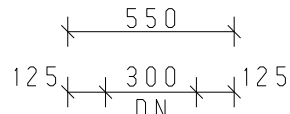

○ Gas
DN 50 PE 63

Rundbord 15/22 in
20 cm Betonbettung C 20/25
mit 15 cm Rückenstütze
aus Beton C 20/25

Rigolenvlies
Rigole Kies 16/32

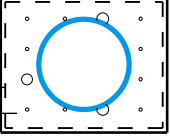

Vollsicker-
rohr (TP)
DN 300



Fahrbahn, Belastungsklasse 0,3
(nach RStO 12, Tafel 1, Zeile 3)

- 4 cm Asphaltbeton AC 11 DN, 50/70
- 8 cm Asphalttragschicht AC 32 TN, 70/100
- 15 cm Schottertragschicht 0/32
- 23 cm Frostschutzschicht 0/45
- 50 cm Gesamtaufbau

Zufahrt, Belastungsklasse 0,3
(nach RStO 12, Tafel 3, Zeile 1)

- 8 cm Betonsteinpflaster, Minifase grau
- 4 cm Splitt 2/5
- 15 cm Schottertragschicht 0/32
- 23 cm Frostschutzschicht 0/45
- 50 cm Gesamtaufbau

INDEX	Art der Änderung und Ergänzung	Datum	Name

Gemeinde Großbeeren

Kleinbeeren, Zur Schmiede und Buschweg
Verbesserung Regenwasserunterhaltung

Planung:  Ingenieurbüro für Bauplanung & -überwachung	Datum		Zeichen
	bearbeitet:	30.06.2026	Blümel
	gezeichnet:	30.06.2026	Drescher
	geprüft:	30.06.2026	Smettan

Ausführungsplanung	Regelquerschnitt Maßstab: 1 : 25 Höhenbezug: m ü DHHN
Rohrrigole Station 0+100.00	Index Unterlage: 06 Blatt Nr.: 02