


B:\BV\KLEINBEE\RW\CADDY\BASIS\PROV\KLEINBEE.PRJ
B:\BV\KLEINBEE\RW\CADDY\PLOT\LP5\RQRW20.PIC, 29.6.2026

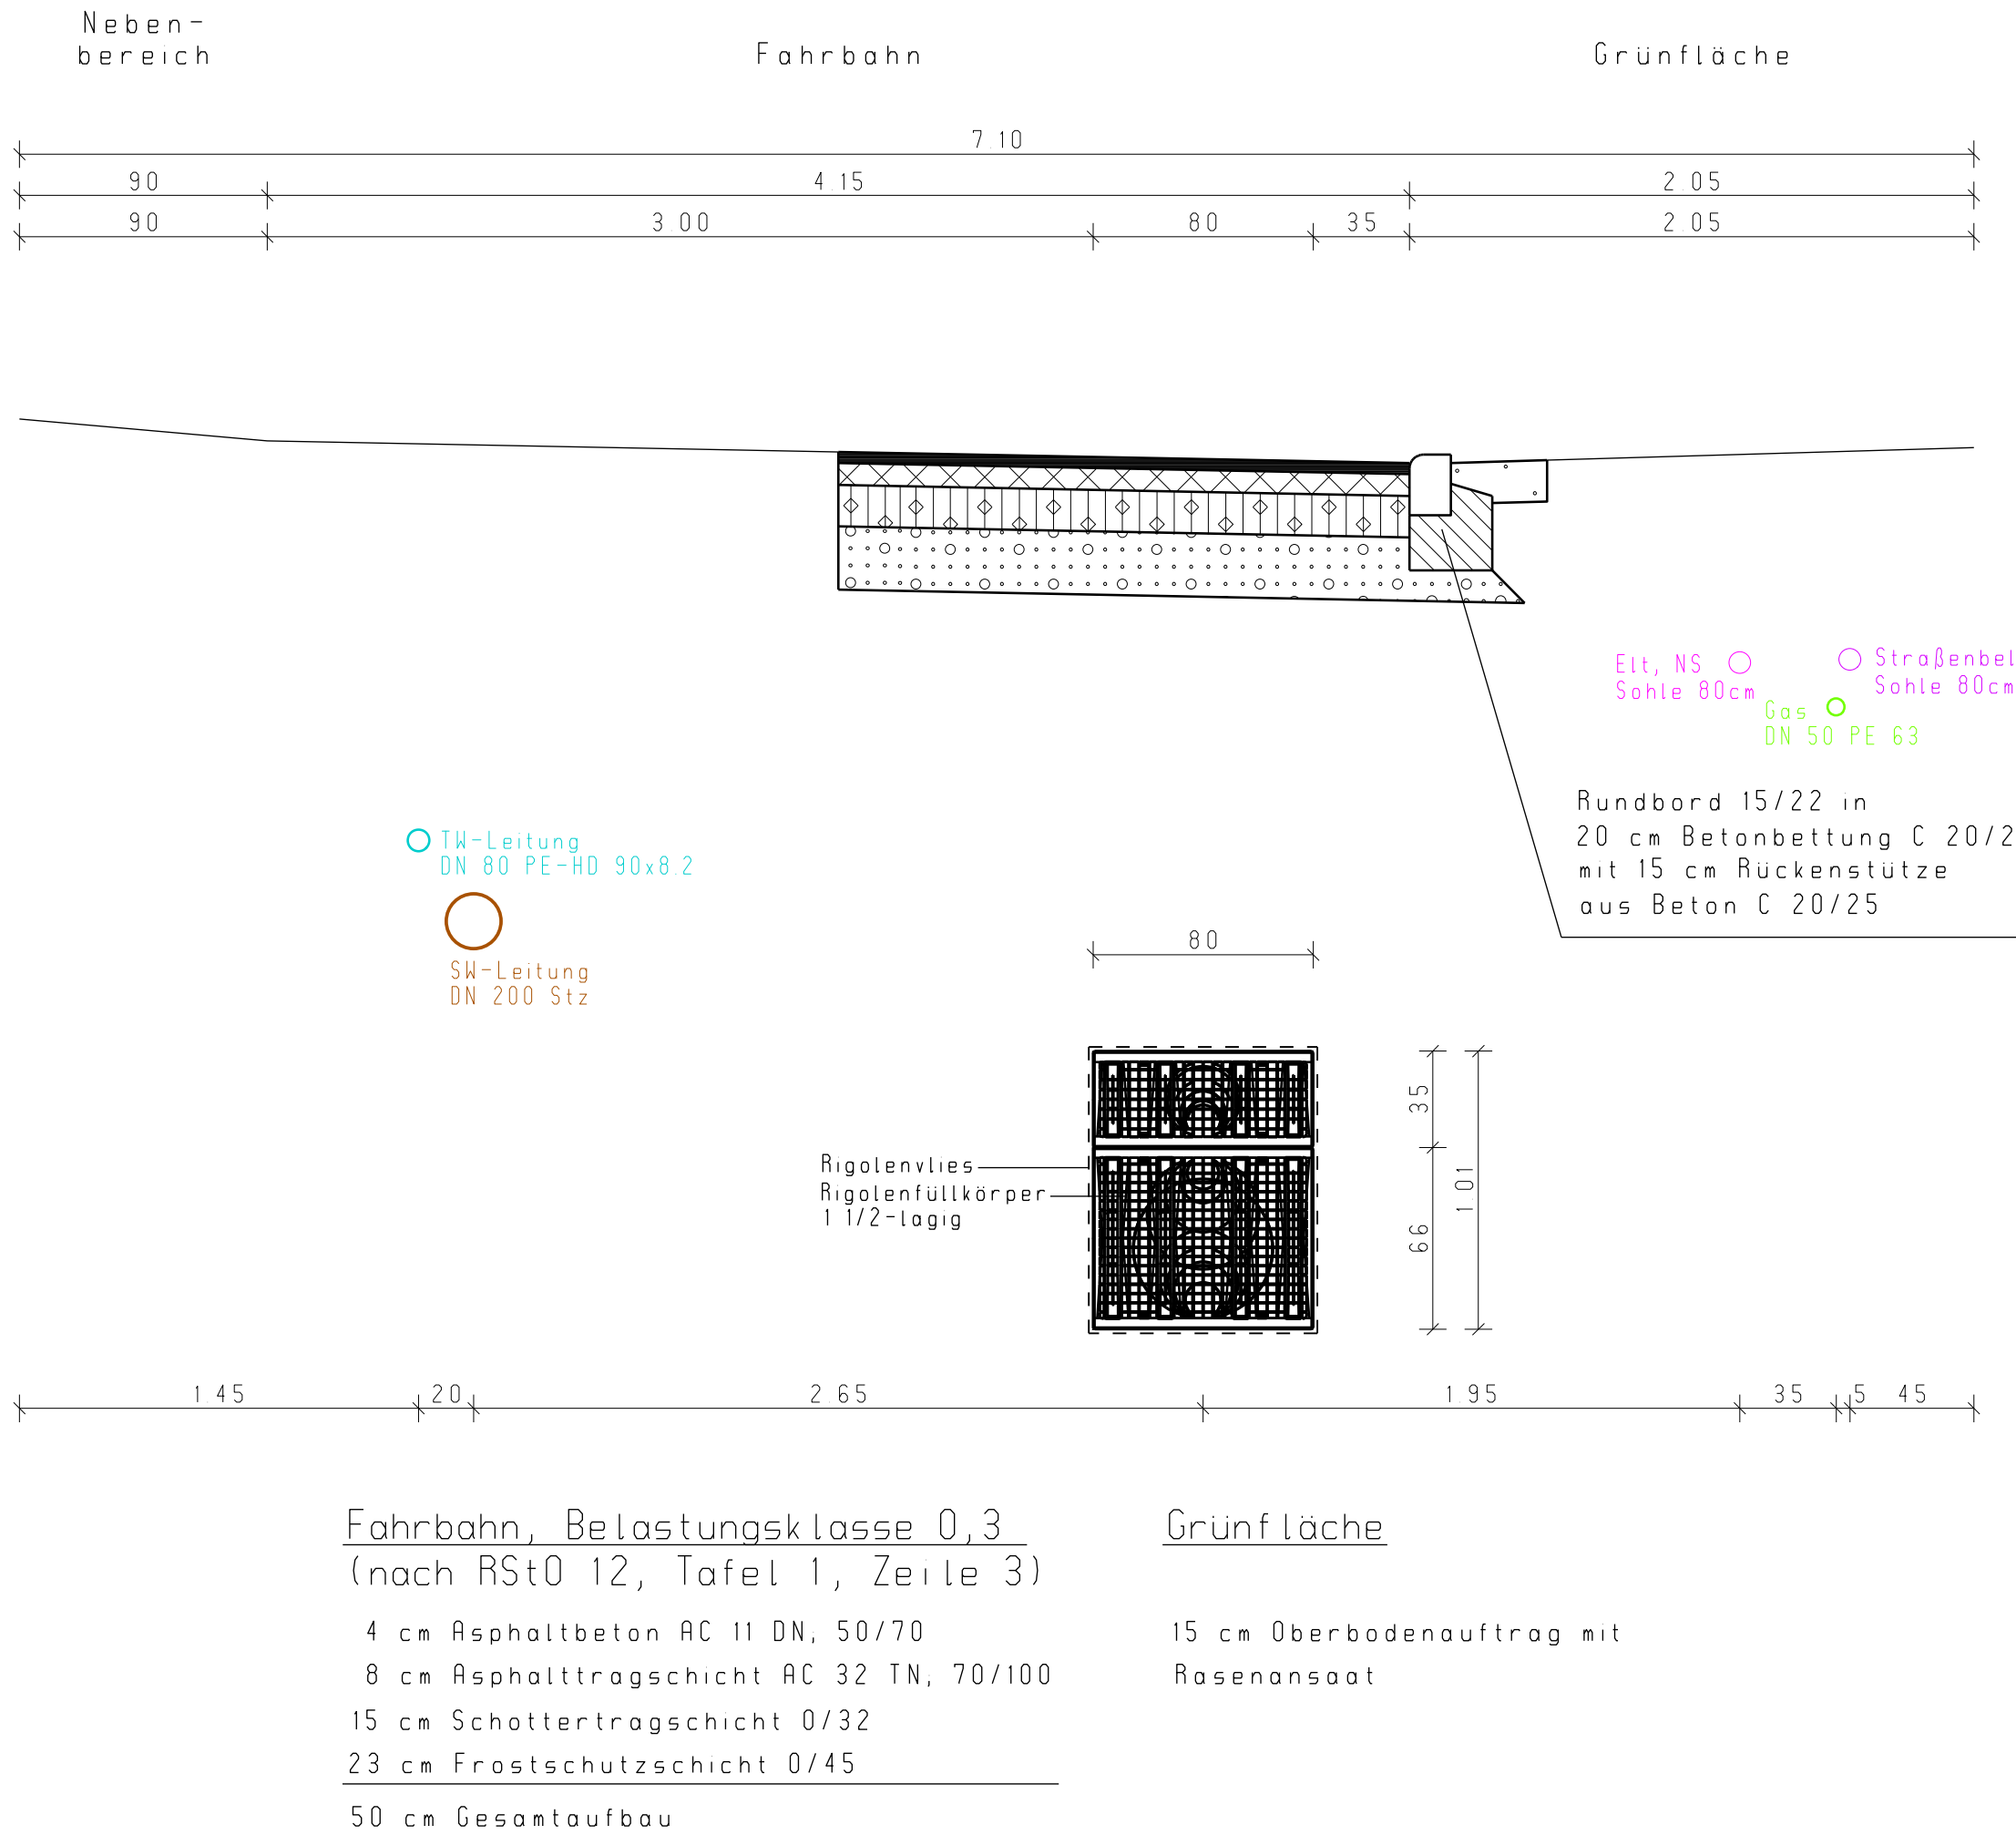

INDEX	Art der Änderung und Ergänzung	Datum	Name

Gemeinde Großbeeren

Kleinbeeren, Zur Schmiede und Buschweg
Verbesserung Regenwasserunterhaltung

Planung:  RUDOLF DRÖMER GmbH Rheinstraße 1 14974 Ludwigsfelde Tel.: 03378/803517 Fax.: 03378/802584	Datum	Zeichen
	bearbeitet: 30.06.2026	Blümel
	gezeichnet: 30.06.2026	Drescher
	geprüft: 30.06.2026	Smettan

Ausführungsplanung	Regelquerschnitt Maßstab: 1 : 25 Höhenbezug: m ü DHHN
Rigolenfüllkörper Station 0+020.00	Index Unterlage: 06 Blatt Nr.: 01