


Bauherr	Stadt Angermünde Entwässerung Bahnunterführung		Darstellung Übersicht	
Plannummer:	KIP-23136-23-1184-EW-01-03-ÜK	Maßstab	1:10000	Anlage Blatt 1

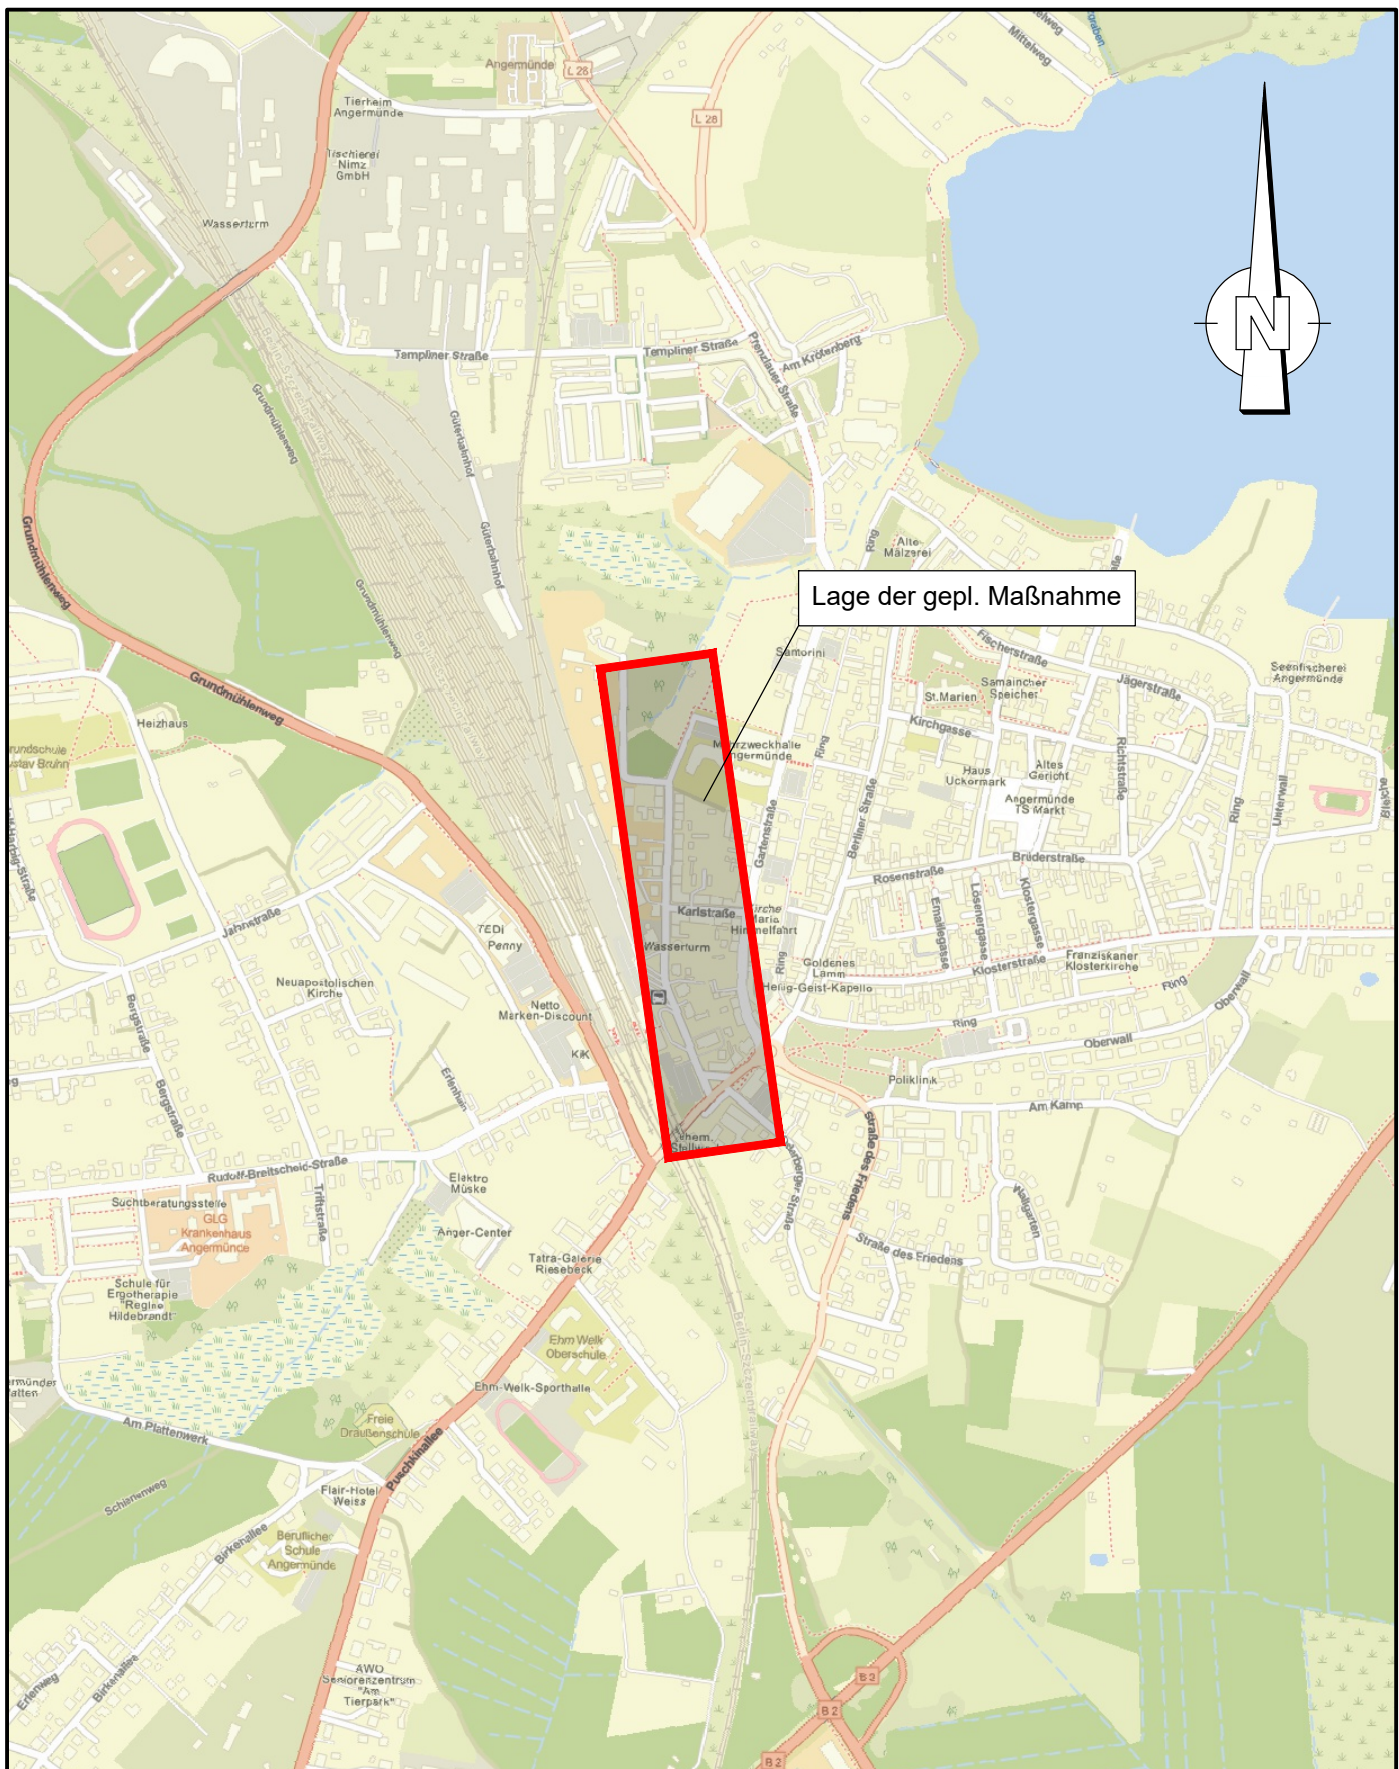

P:\Projekte\öffentlich\Angermünde_Stadt_1184\2023_23136_Sch126_Entwässerung Bahnunterführung in der Stadt Angermünde\08_CAD

Quelle : Auszug aus den Geobasisdaten der Niedersächsischen Vermessungs- und Katasterverwaltung © Datum

