


Nr.	Art der Änderung	Datum	Name

	Datum	Name
Bearbeitet	02.04.2026	L. Niemann
Gezeichnet	02.04.2026	M. Neumann
Geprüft	02.04.2026	K. Schubä

Bauherr		Stadt Angermünde		Darstellung	
		Entwässerung Bahnunterführung		R7	
Plannummer:		KIP-23136-23-1184-EW-01-03-Det		Entlastungsschacht	
		Maßstab		Anlage	Blatt
		1:50			1

Draufsicht

Schnitt

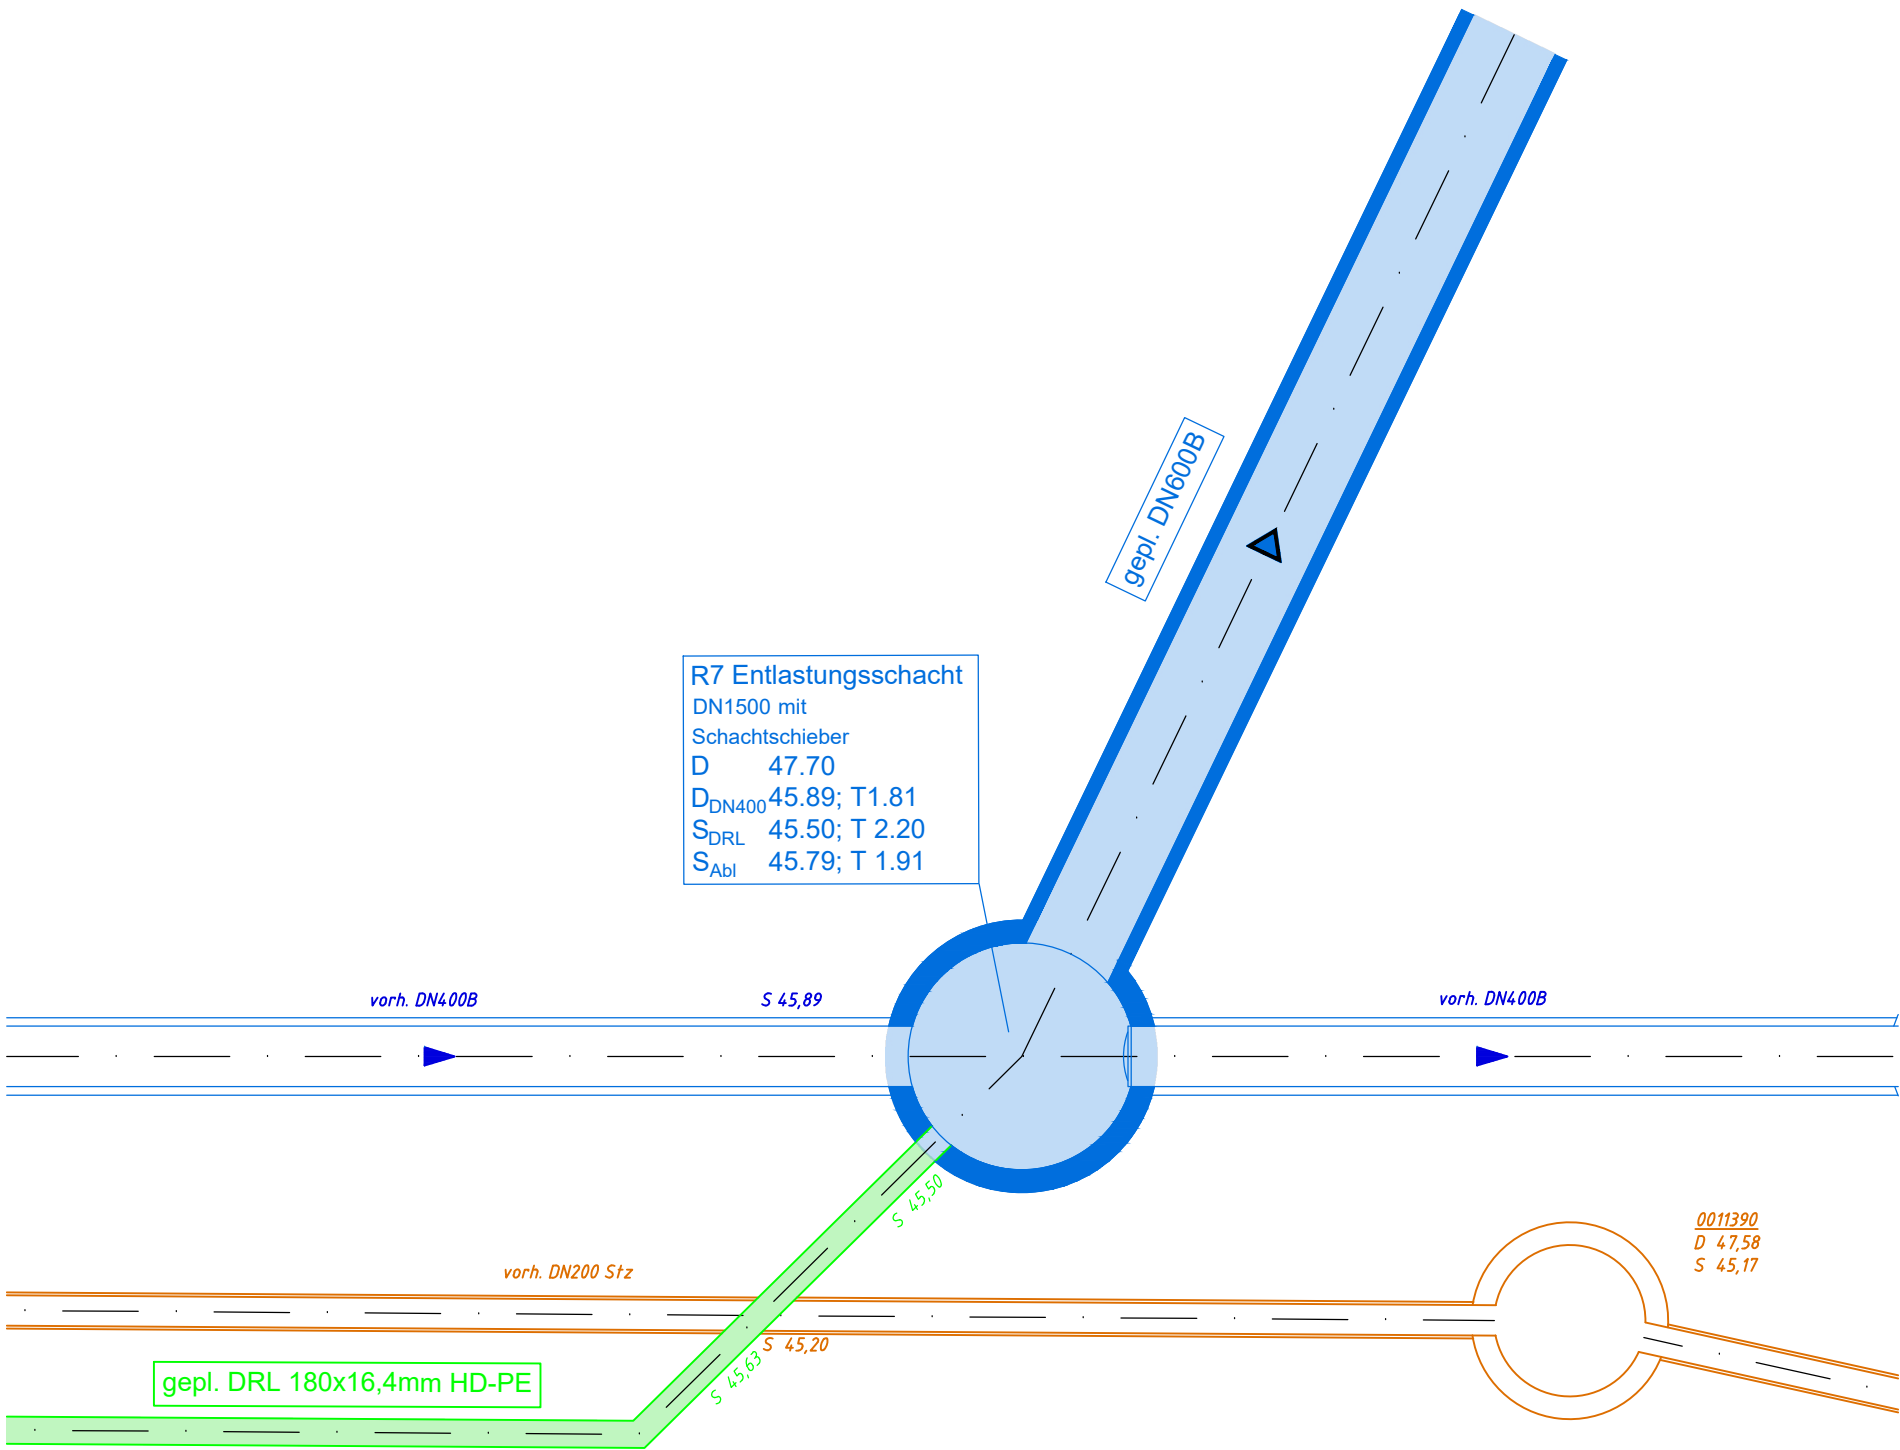

R7 Entlastungsschacht	
DN1500 mit	
Schachtschieber	
D	47.70
D _{DN400}	45.89; T 1.81
S _{DRL}	45.50; T 2.20
S _{Abl}	45.79; T 1.91

