
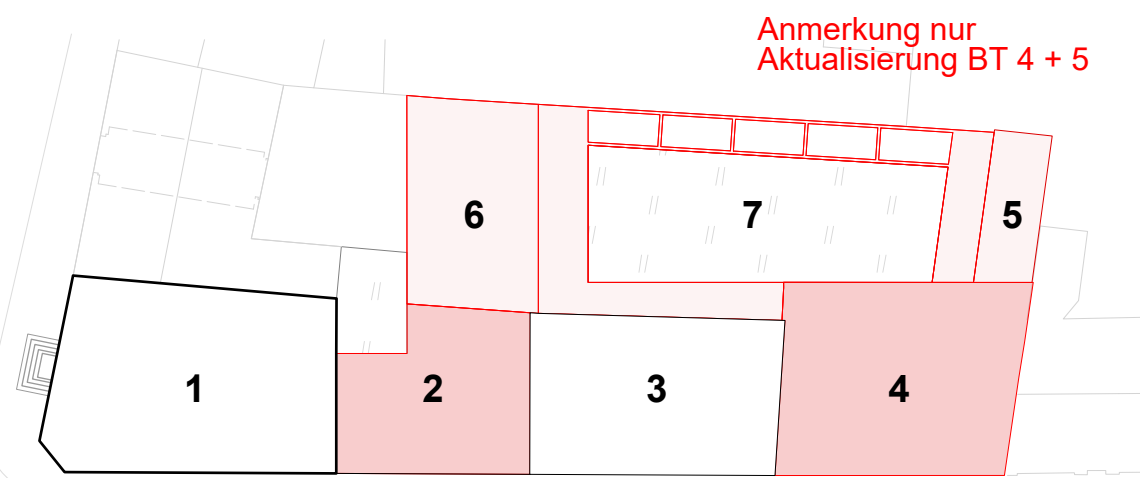


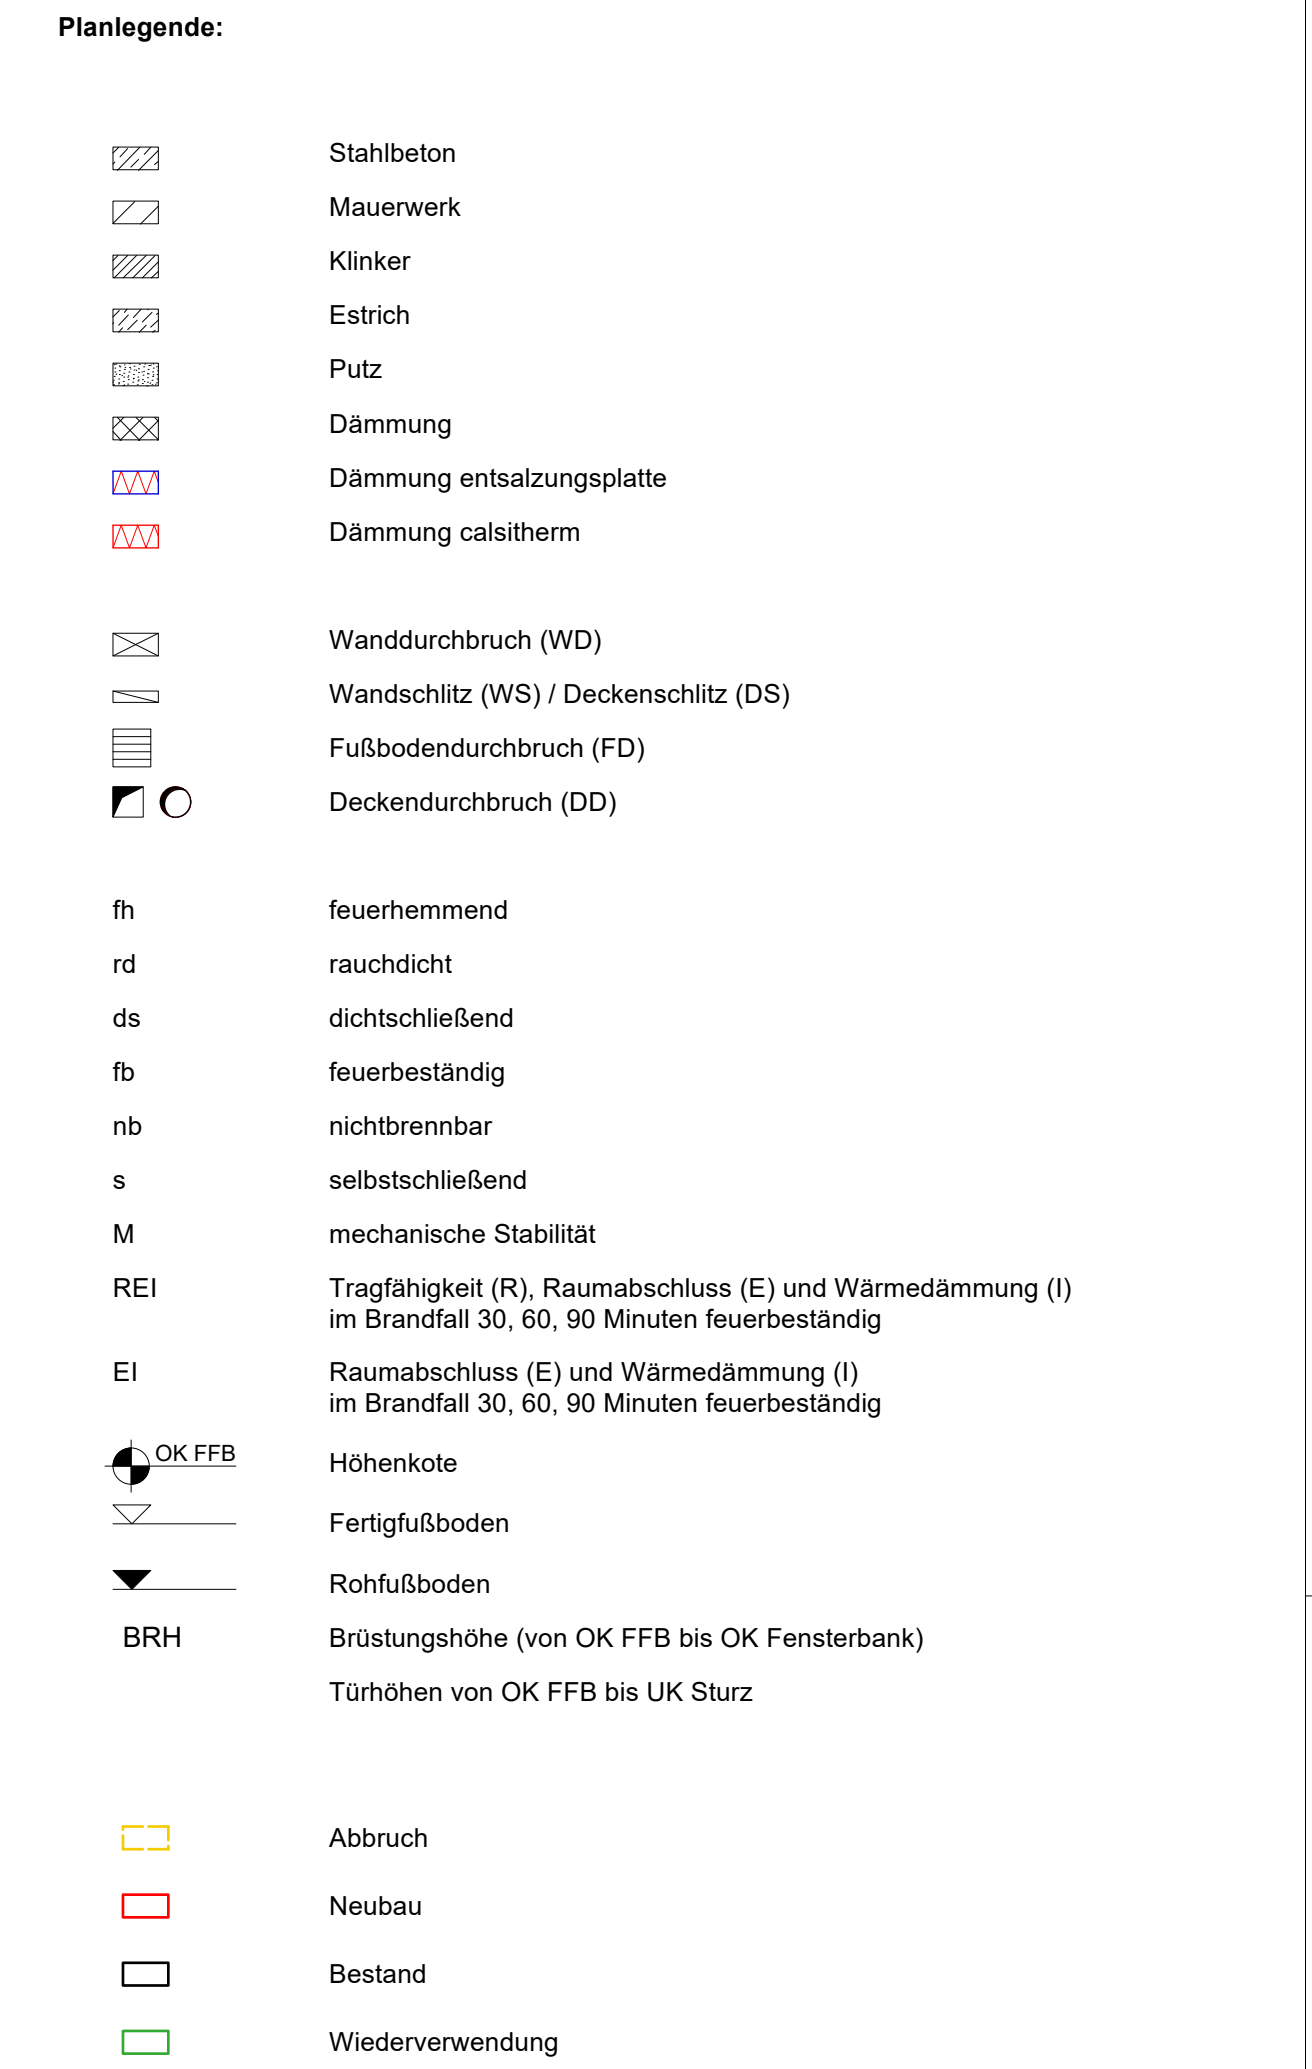

Änderungen:			
XS	XS	XS	XS
Datum	Datum	Bearbeiter	Änderung

Projekt: Denkmalgerechte Sanierung, Umbau und Erweiterung, Brüderstr. 17/18, Markt 1, 16278 Angermünde	Architekten: ARGE 3PO Bopst Melan Architekten BDA PartGmbB / Eilers Architekten BDA vertreten durch: 3PO Architekten BDA PartGmbB Grafen-Schwein-Strasse 2 14469 Potsdam
Auftraggeber: Stadt Angermünde, vertreten durch Stadtverwaltung Angermünde FB Planen und Bauen Heinrichstr. 12, 16278 Angermünde	

Planungsphase:

Ausführungsplanung

Inhalt:
Grundriss 2.Obergeschoss - Bauteil 3, 4, 5 und 7

Plangröße:	Maßstab:	Bearbeiter:	Datum:	Plannr./Index:
118,9 x 84,1 cm	1 : 50	nl, gm	10.05.2026	G08-A

VORABZUG