

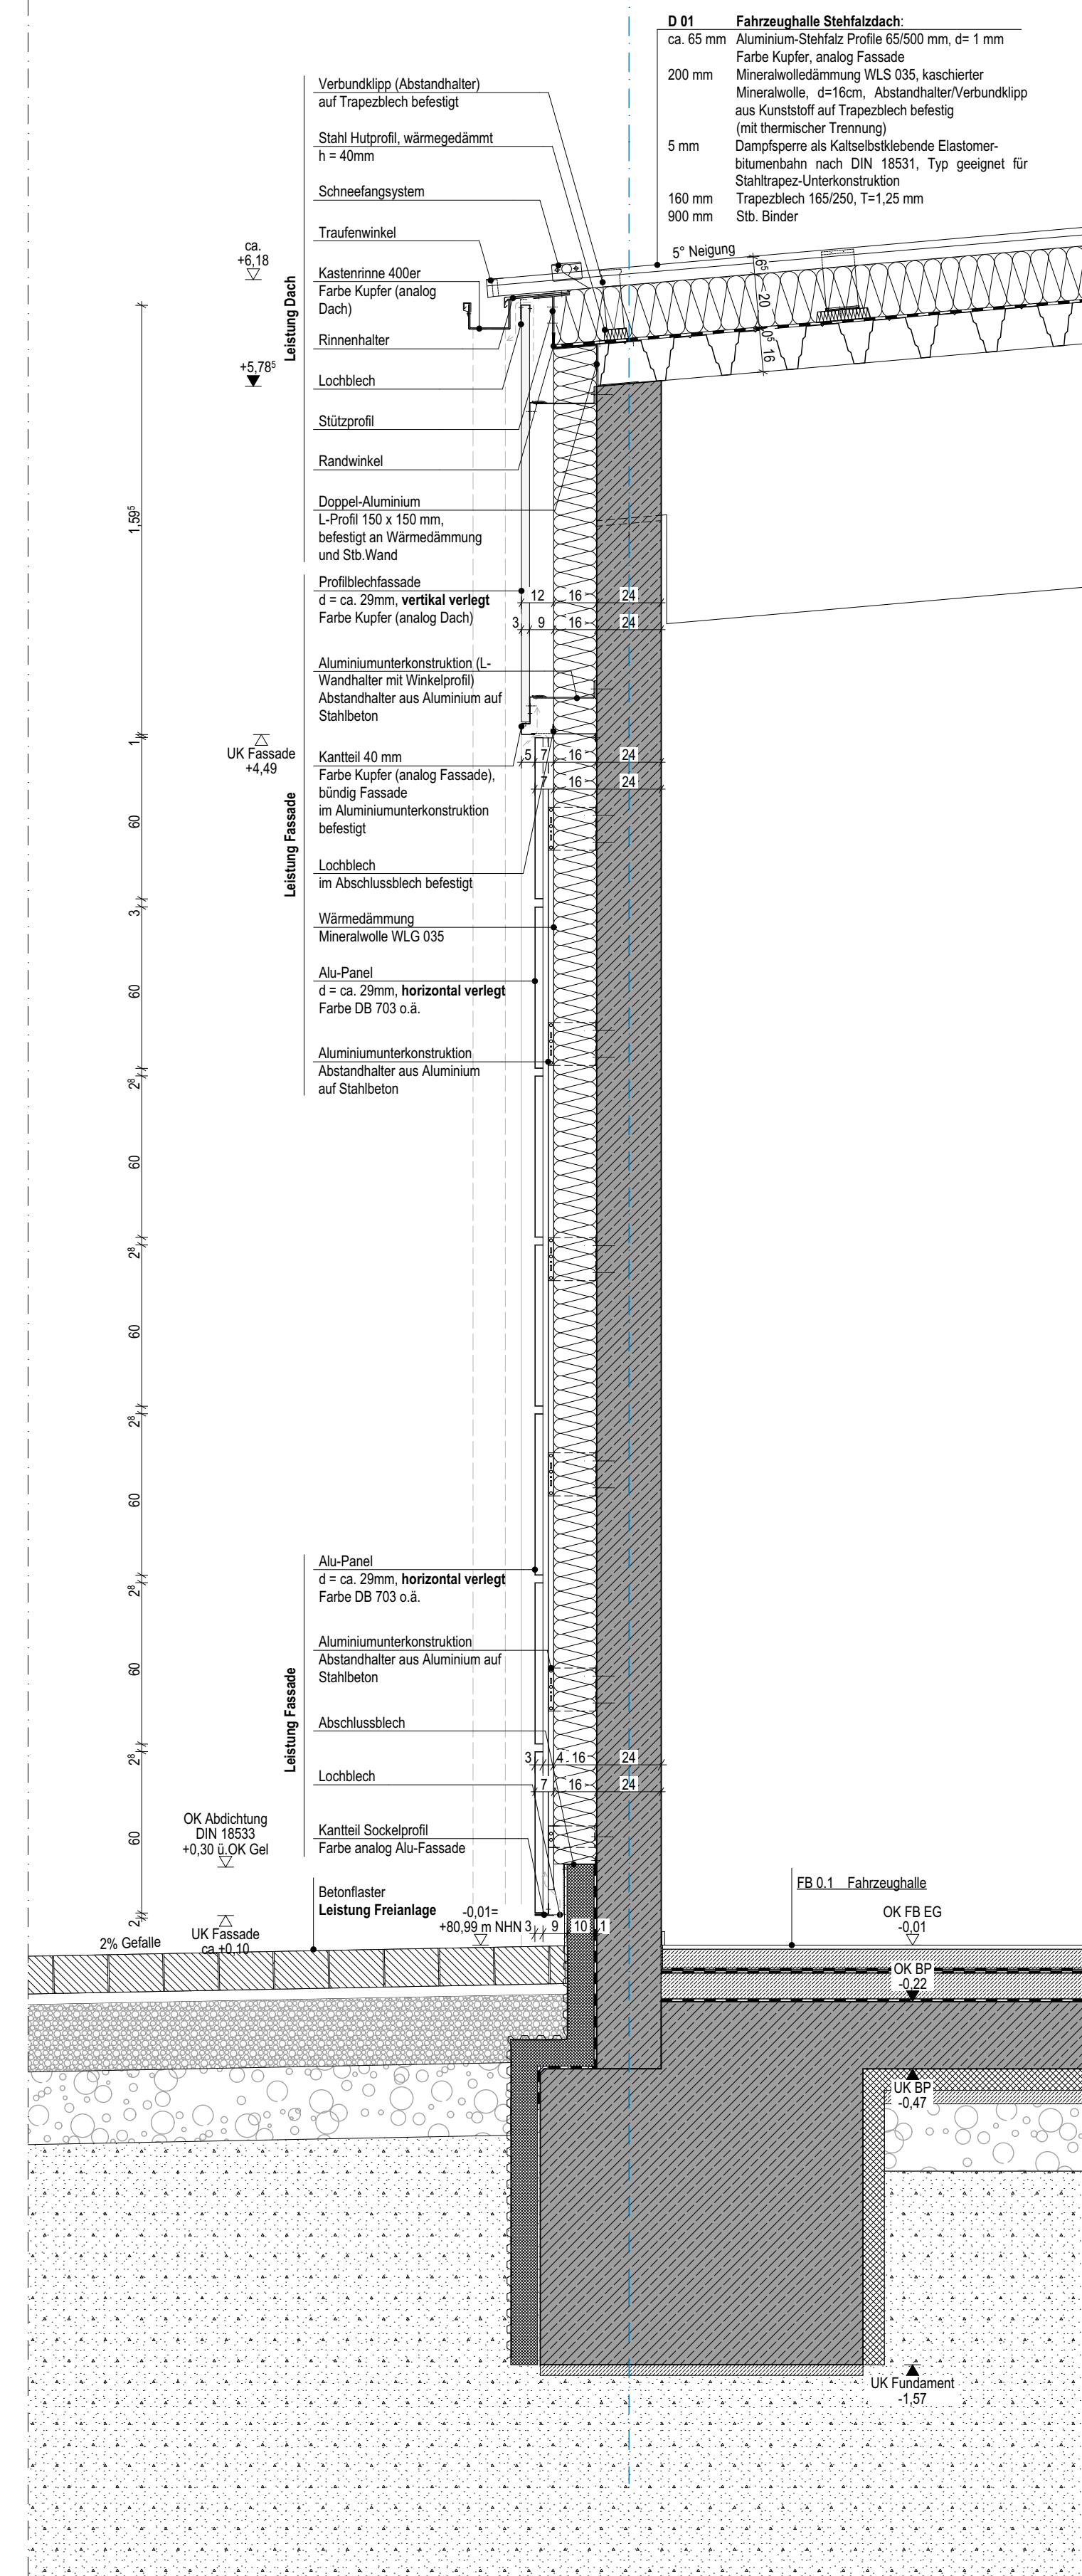
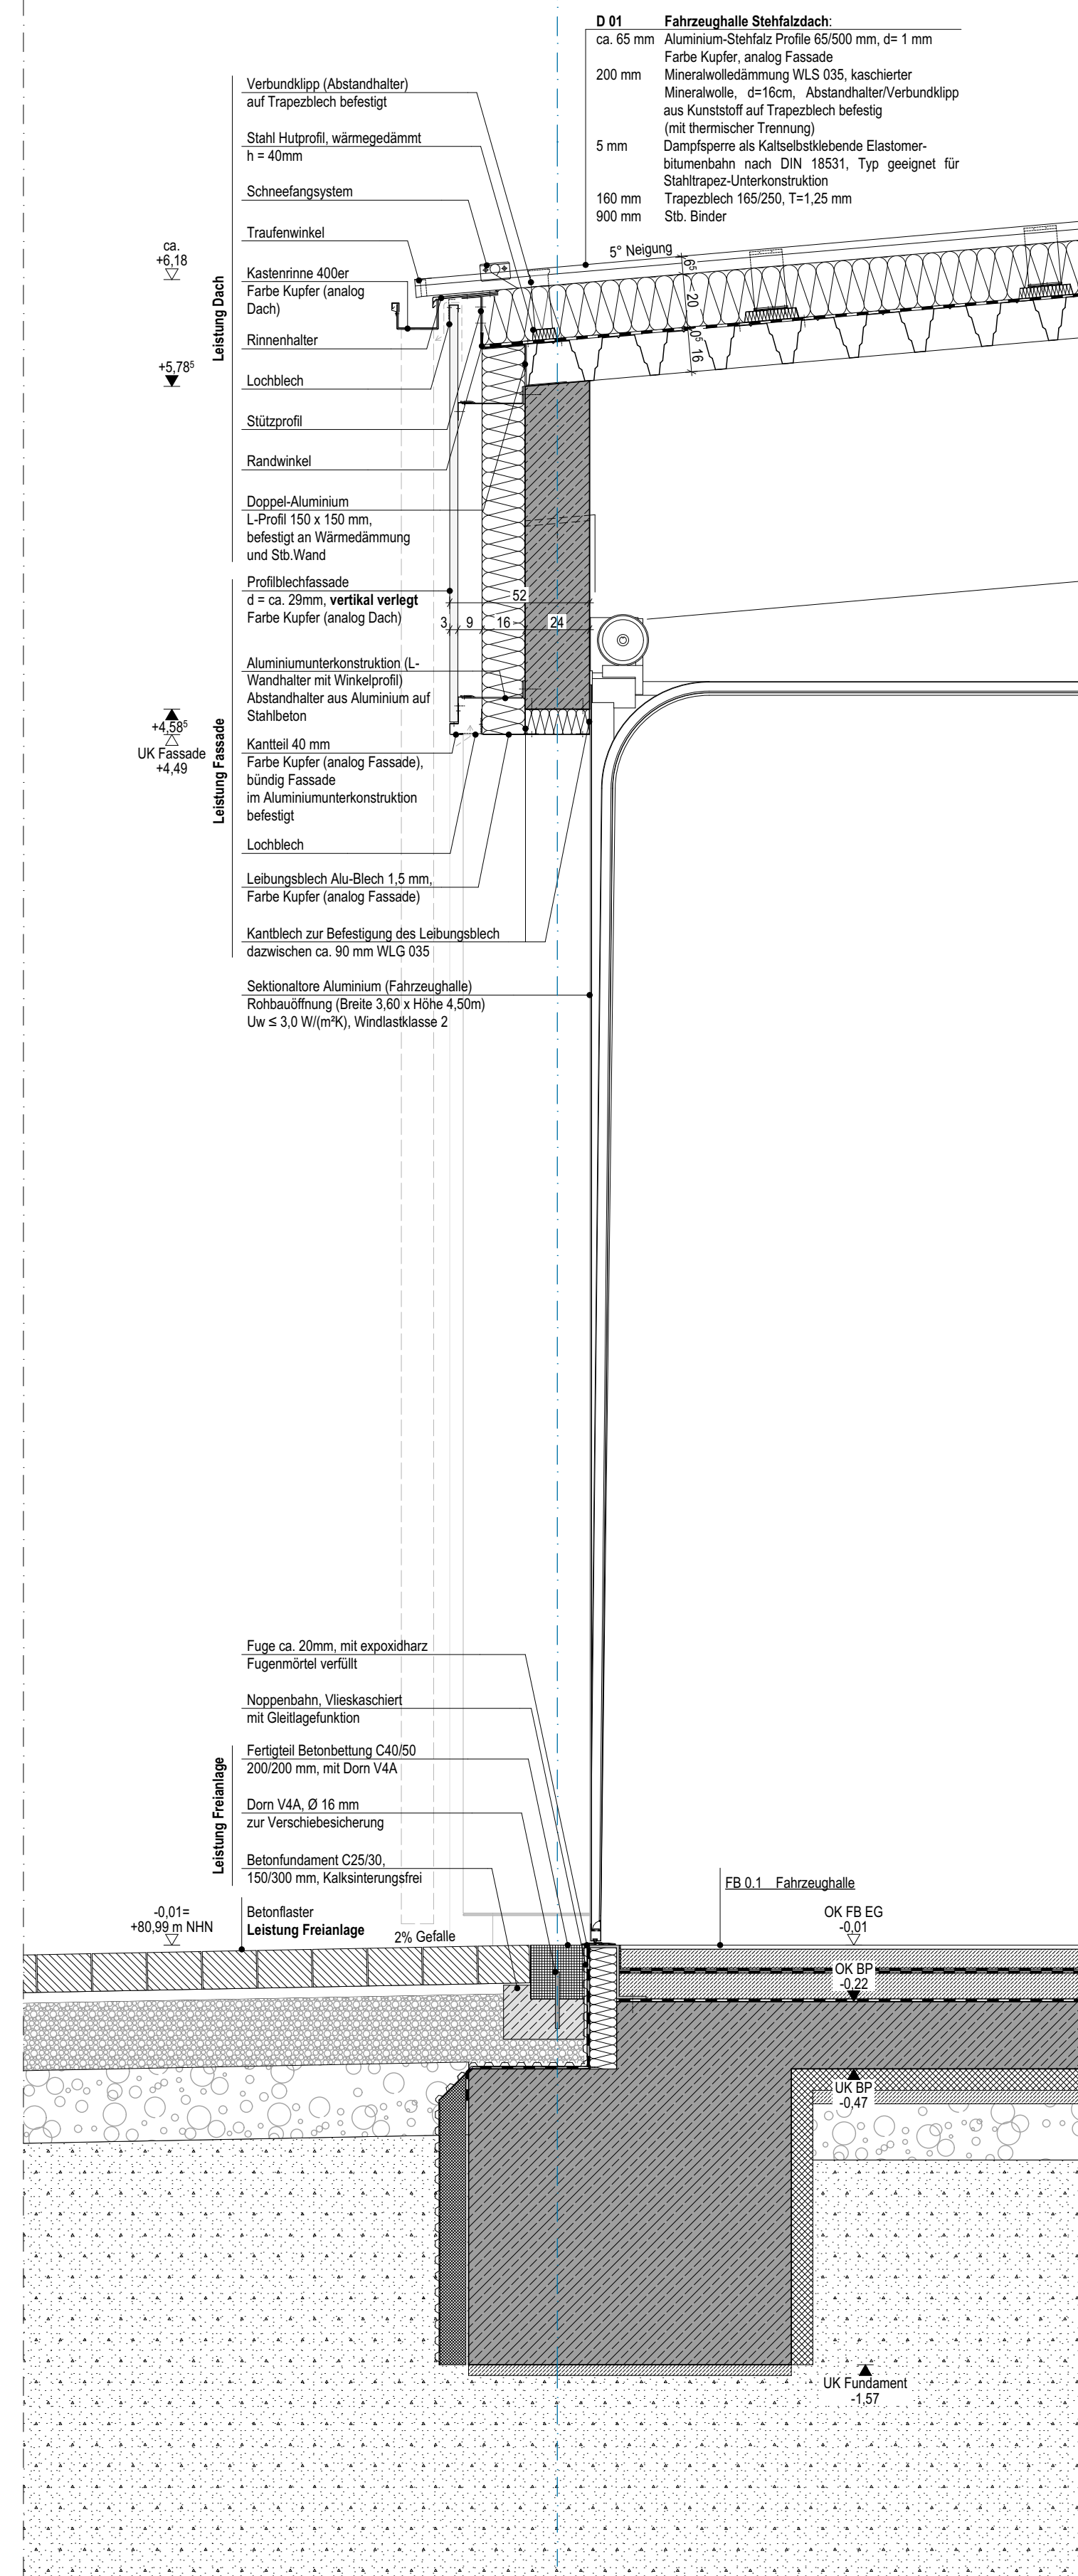


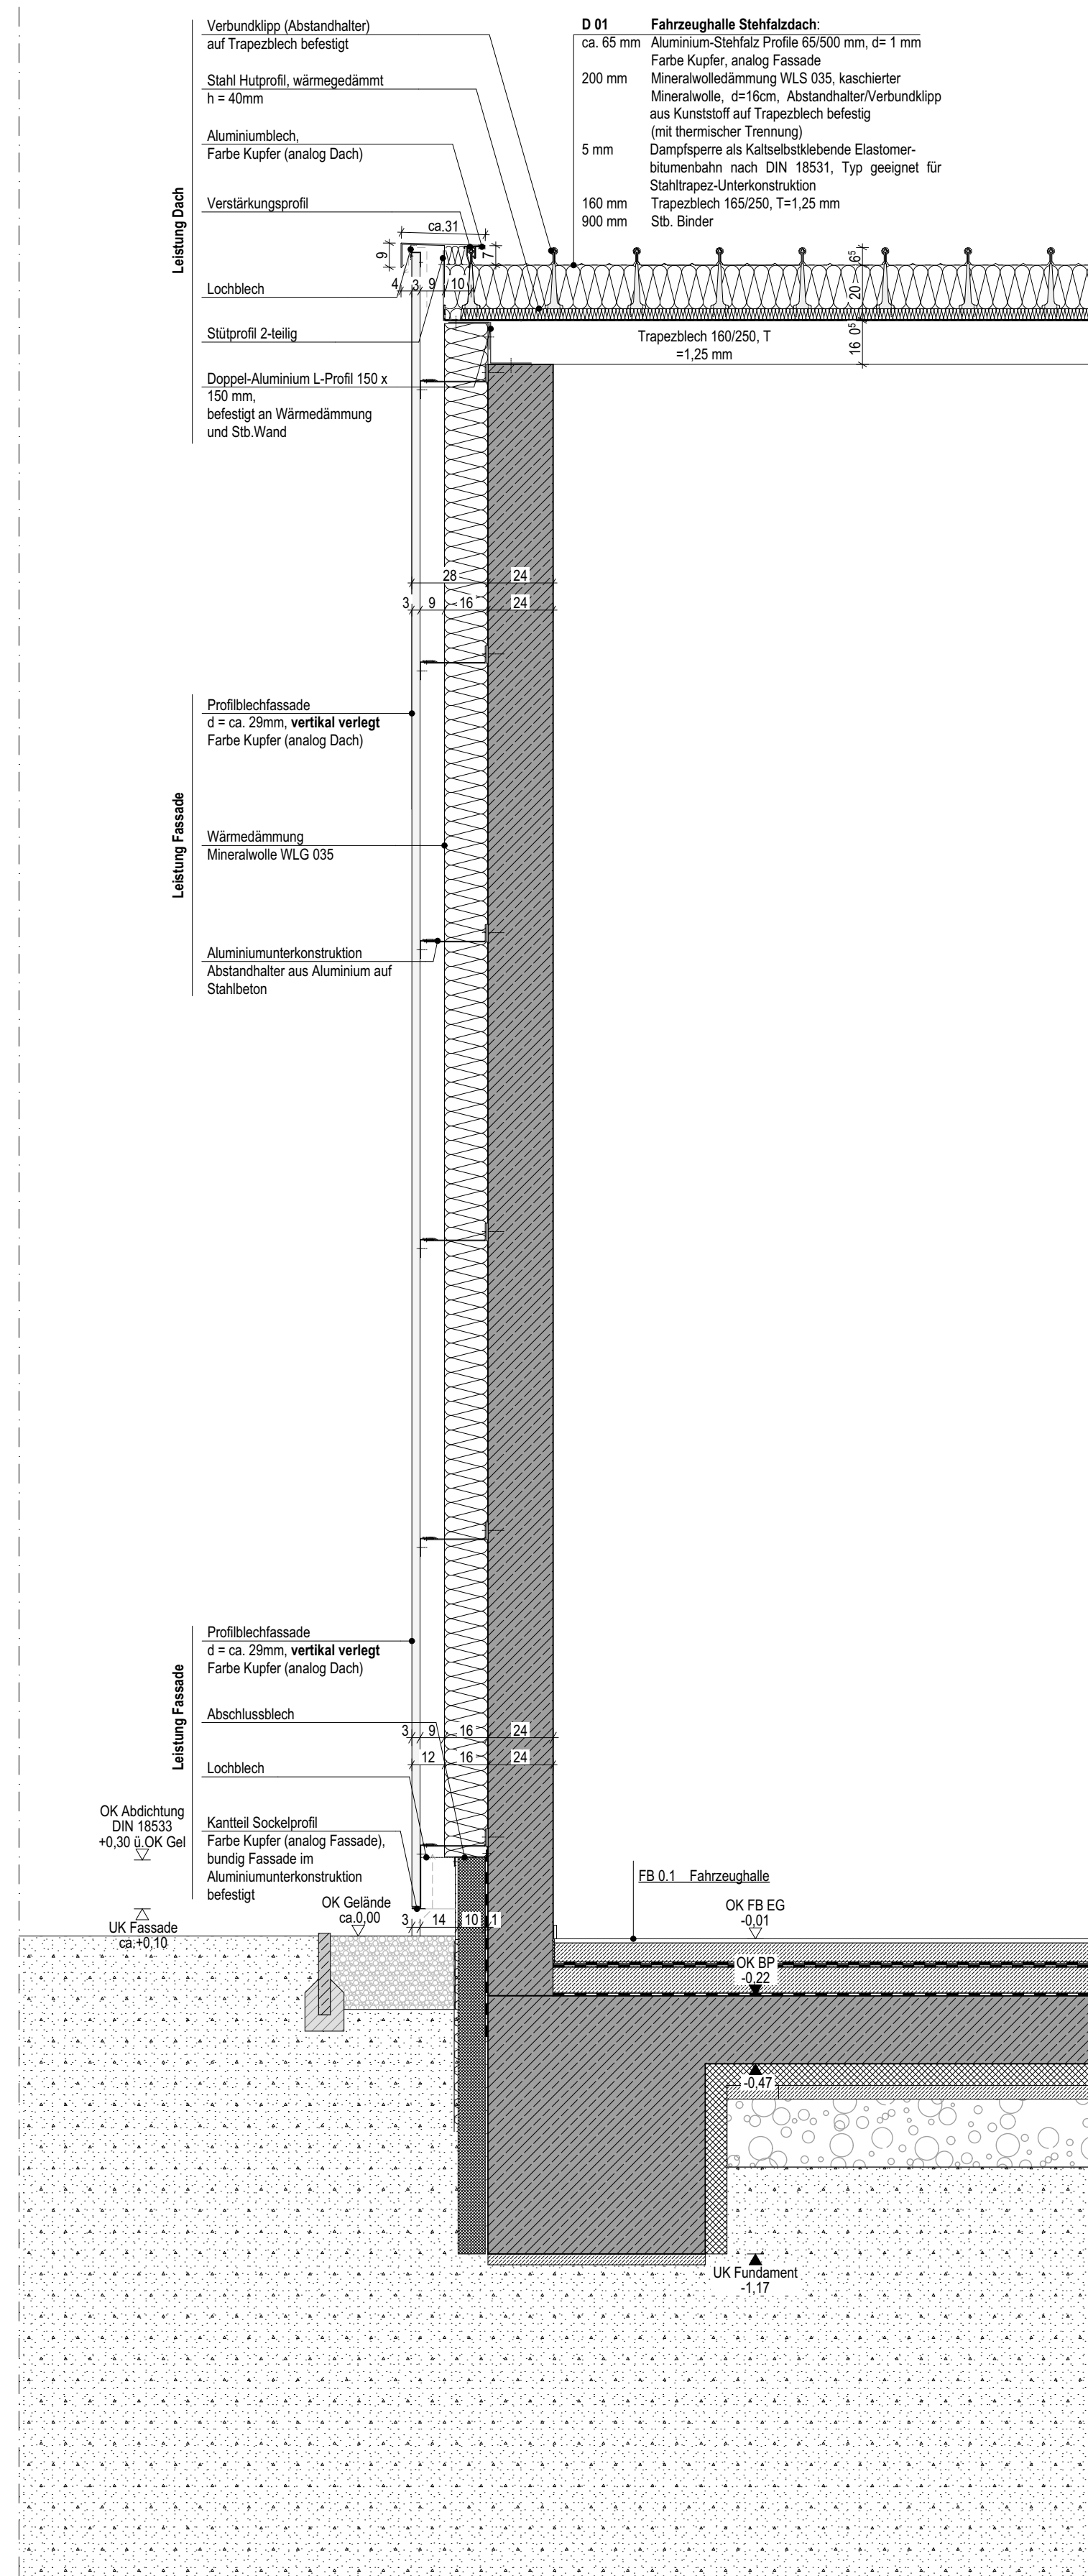

Hinweis:
- alle metallischen Unterkonstruktionen müssen miteinander leitfähig verbunden sein

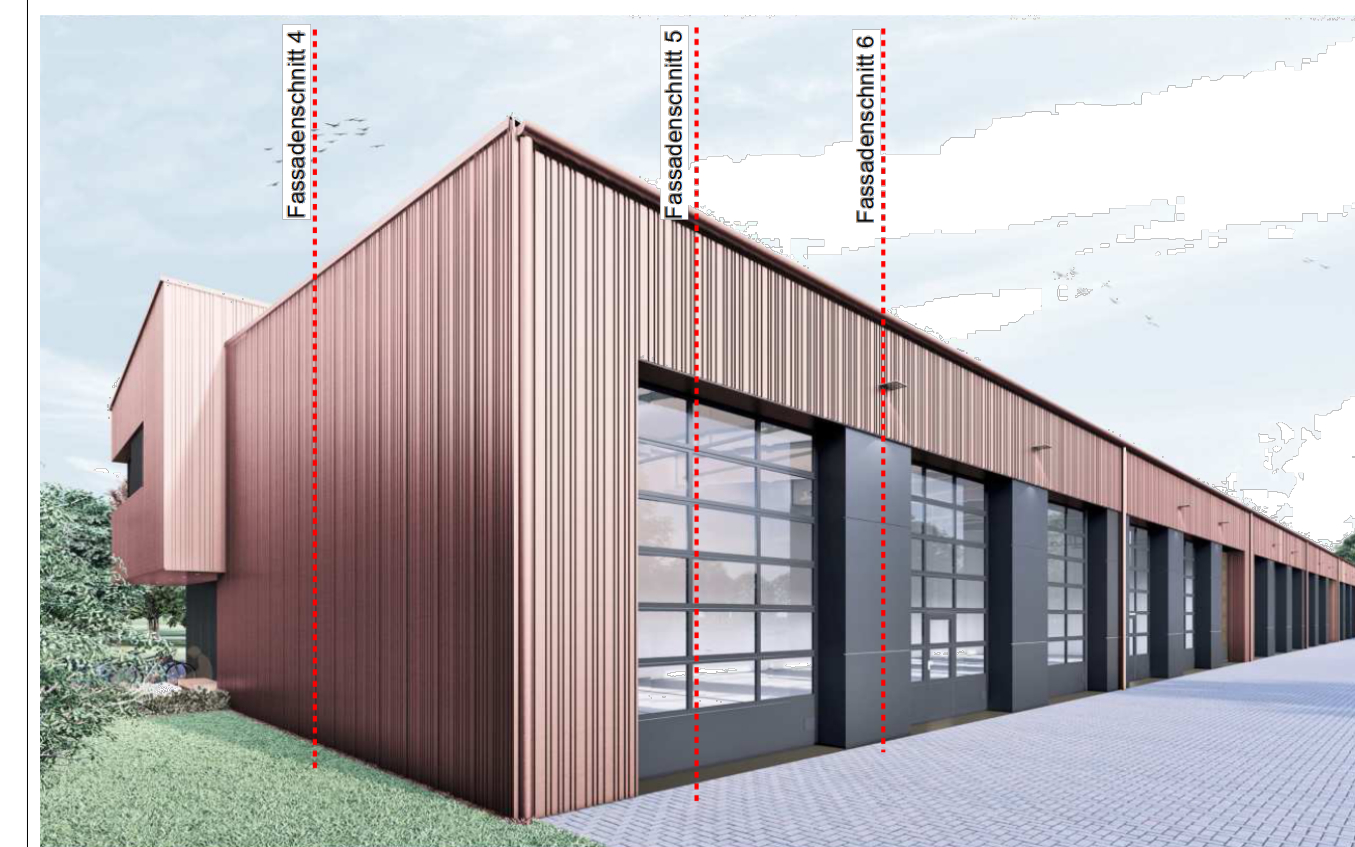


Index	Plandatum	Art der Änderung	Ges.

OKFF EG = $\pm 0,00$ = 81.00 m NHN

Bauvorhaben:

**Neubau einer Rettungswache mit Katastrophenstützpunkt in
Bad Belzig,
Brücker Landstraße**

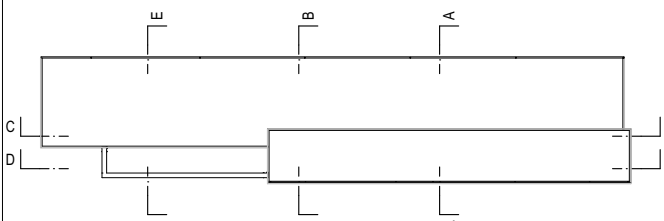	Bauherrn: Landkreis Potsdam-Mittelmark Niemöllerstr. 1 #Auftraggeberin Adresszeile 2 Tel: #Auftraggeberin Telefon Fax: #Auftraggeberin E-Mail #### Architekten:																
Planungszeichnung: Fassadenschnitt Fahrzeughalle	<table><tr><td>Phase:</td><td>LP5 (AFU-Bau)</td><td>Status:</td><td>baufrei</td></tr><tr><td>Bearbeiter:</td><td></td><td>Format:</td><td>580 x 841 mm</td></tr><tr><td>Geprüft:</td><td></td><td>Maßstab:</td><td>1:20</td></tr><tr><td>Datum:</td><td>28.04.2026</td><td>Projekt-Nr.:</td><td></td></tr></table>	Phase:	LP5 (AFU-Bau)	Status:	baufrei	Bearbeiter:		Format:	580 x 841 mm	Geprüft:		Maßstab:	1:20	Datum:	28.04.2026	Projekt-Nr.:	
Phase:	LP5 (AFU-Bau)	Status:	baufrei														
Bearbeiter:		Format:	580 x 841 mm														
Geprüft:		Maßstab:	1:20														
Datum:	28.04.2026	Projekt-Nr.:															
Dieses Projekt stellt Anlagen dar ohne einen Genehmigungsschein vorzulegen. Es ist dem Bauherrn anzuempfehlen, dass er sich vor der Ausführung der Arbeiten vergewissert, dass alle erforderlichen Genehmigungen vorliegen. Es ist dem Bauherrn anzuempfehlen, dass er sich vor der Ausführung der Arbeiten vergewissert, dass alle erforderlichen Genehmigungen vorliegen.	Plan-Nr.: RWB-5-ARC-300-DE-FA-02-																