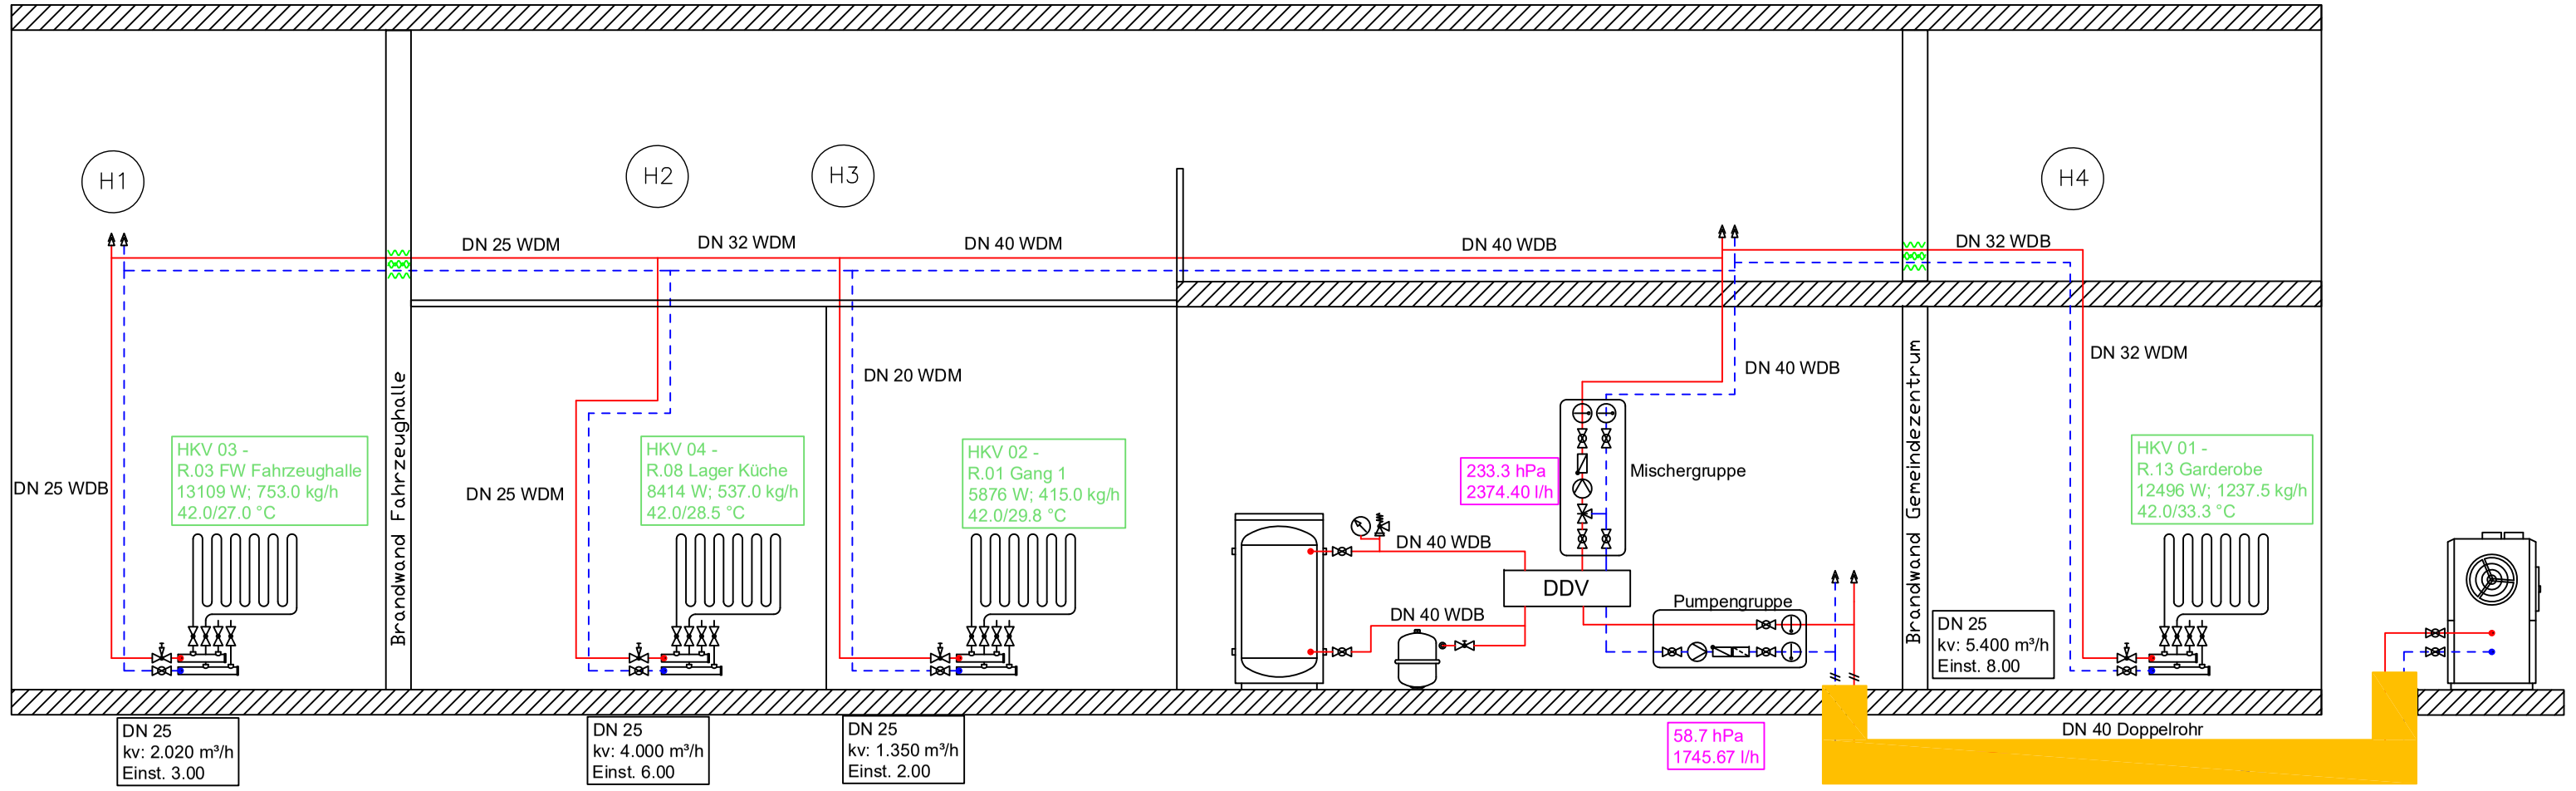

Legende

Heizung Vorlauf	Umwälzpumpe
Heizung Rücklauf	Ausdehnungsgefäß
Kappenventil	TS-Trennung
Drei-Wege-Ventil	Flächenheizkreisverteiler
Kugelhahn	Druckmesseinrichtung
Strangregulierventil	Temperaturmesseinrichtung
Rohrentlüfter	Luft/Wasser-Wärmepumpe
Rückschlagventil	Heizungs-Pufferspeicher
Schmutzfänger	Brandschott
Sicherheitseckventil	

Diese Zeichnung gilt in Verbindung mit der Grundrisszeichnung.

Die bestehenden Brandschutz–Vorschriften DIN 4102, sowie die Einbauvorschriften der Hersteller sind zu beachten.

Vor Beginn der Rohrleitungsmontage ist eine nochmalige Koordinierung der Leitungsführung zwischen allen Fachgewerken eigenverantwortlich durchzuführen.

Alle Maße und Dimensionen sind vor der Ausführung der Montagearbeiten eigenverantwortlich zu überprüfen.

Unstimmigkeiten sind der Bauleitung unverzüglich mitzuteilen.

Dämmung:
WDM–Dämmung mit Steinwolleschalen alukaschiert, mit Rödeldraht gesichert
WDB–Dämmung mit Steinwolleschalen alukaschiert, mit Blechmantel

Diese(r) Unterlage/Plan darf ohne vorherige Genehmigung des Erstellers nicht veröffentlicht, vervielfältig oder geändert, noch für ein anderes Bauvorhaben genutzt werden, als für das, das auf dem Plankopf/Betreff ausgewiesen ist.

Vorabzug

Änderung	Index	Datum	Name

Alle Maße sind am Bau zu prüfen!

S

Bauherr	Stadt Storkow (Mark) 15859 Storkow (Mark), Rudolf–Breitscheid–Str. 74
Projekt	Neubau Gemeinde–/Feuerwehrzentrum Kummersdorf 15859 Storkow OT Kummersdorf, Straße der Jugend
Bezeichnung	Strangschema Heizungstechnik
Zeichnungs–Nr.	A–628–H–S1
Index	0
Maßstab	ohne

Architekt: aib, Architektur– und Ingenieurbüro GmbH, Carthausplatz 1, 15230 Frankfurt (Oder), Tel.: 0335/5566–0, Fax: 0335/5566–172

Haustechnik: AEP Ingenieurgesellschaft mbH, Gubener Straße 13b, 15230 Frankfurt (Oder), Tel.: 0335/504822, Fax: 0335/504823

Küchentechnik

Innenarchitekt

Planungsphase	5 Ausführungsplanung
Projektleiter	R. Mogel
Projektbearbeiter	C. Kindermann
Verfasser	C. Kindermann
Datum	04/2026
Projektcode	22/628
Dateiname	628–Hzg–LP51.dwg

AEP
Ingenieurgesellschaft mbH
Gubener Straße 13b
15230 Frankfurt (Oder)
Tel. (0335) 50 48 22
Fax (0335) 50 48 23
e–Mail: buero@aep–gmbh.de