




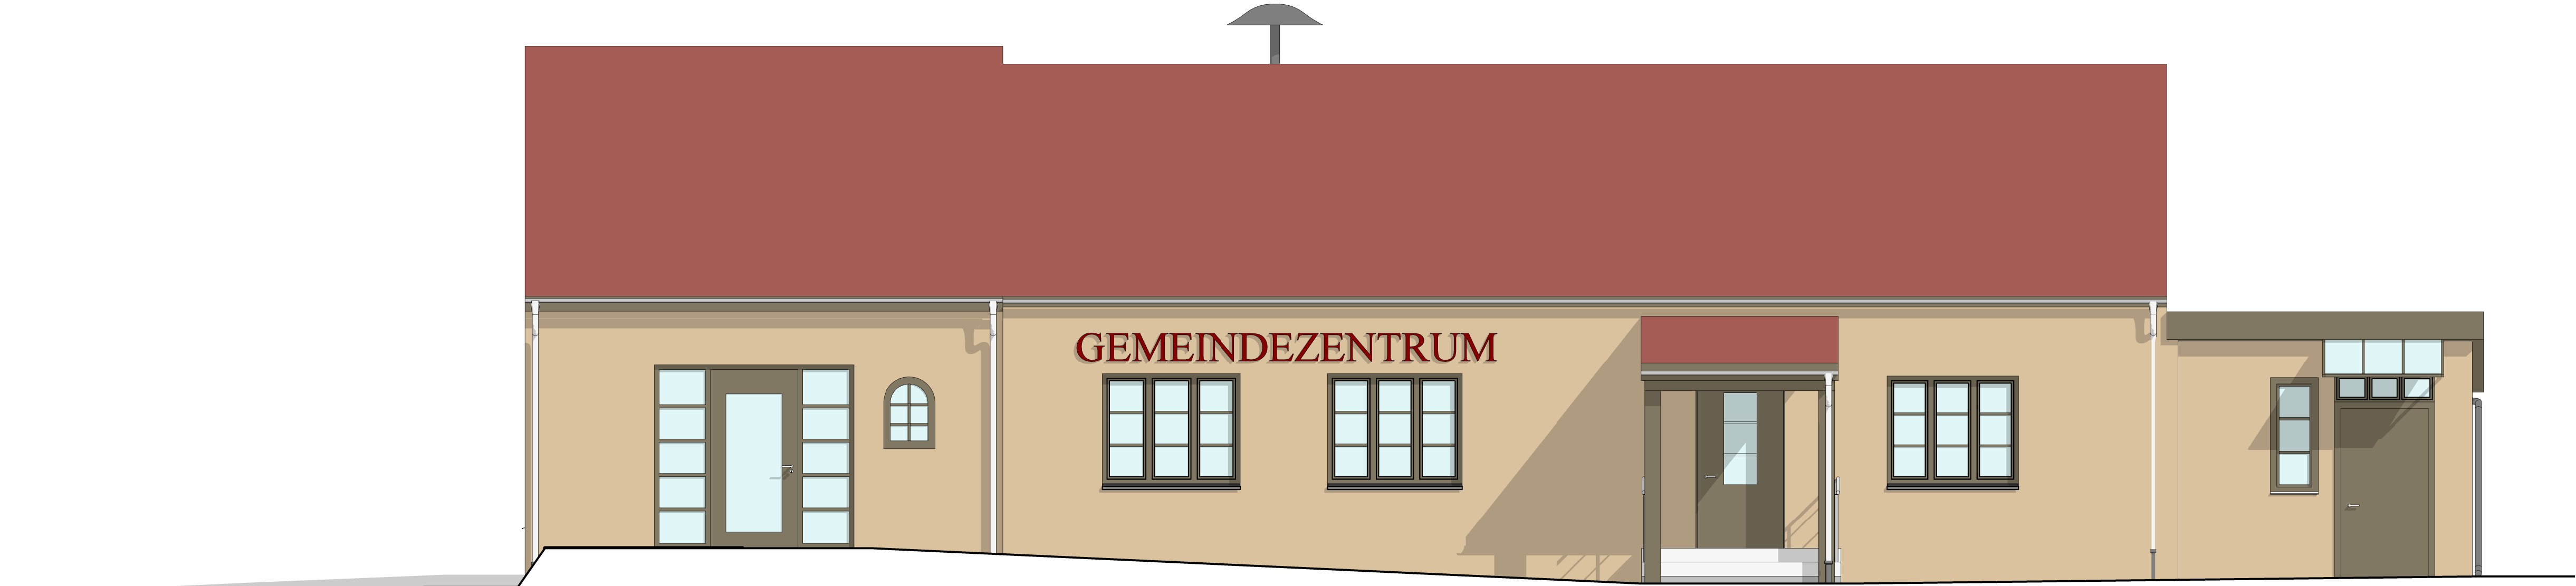


Ansicht Nord

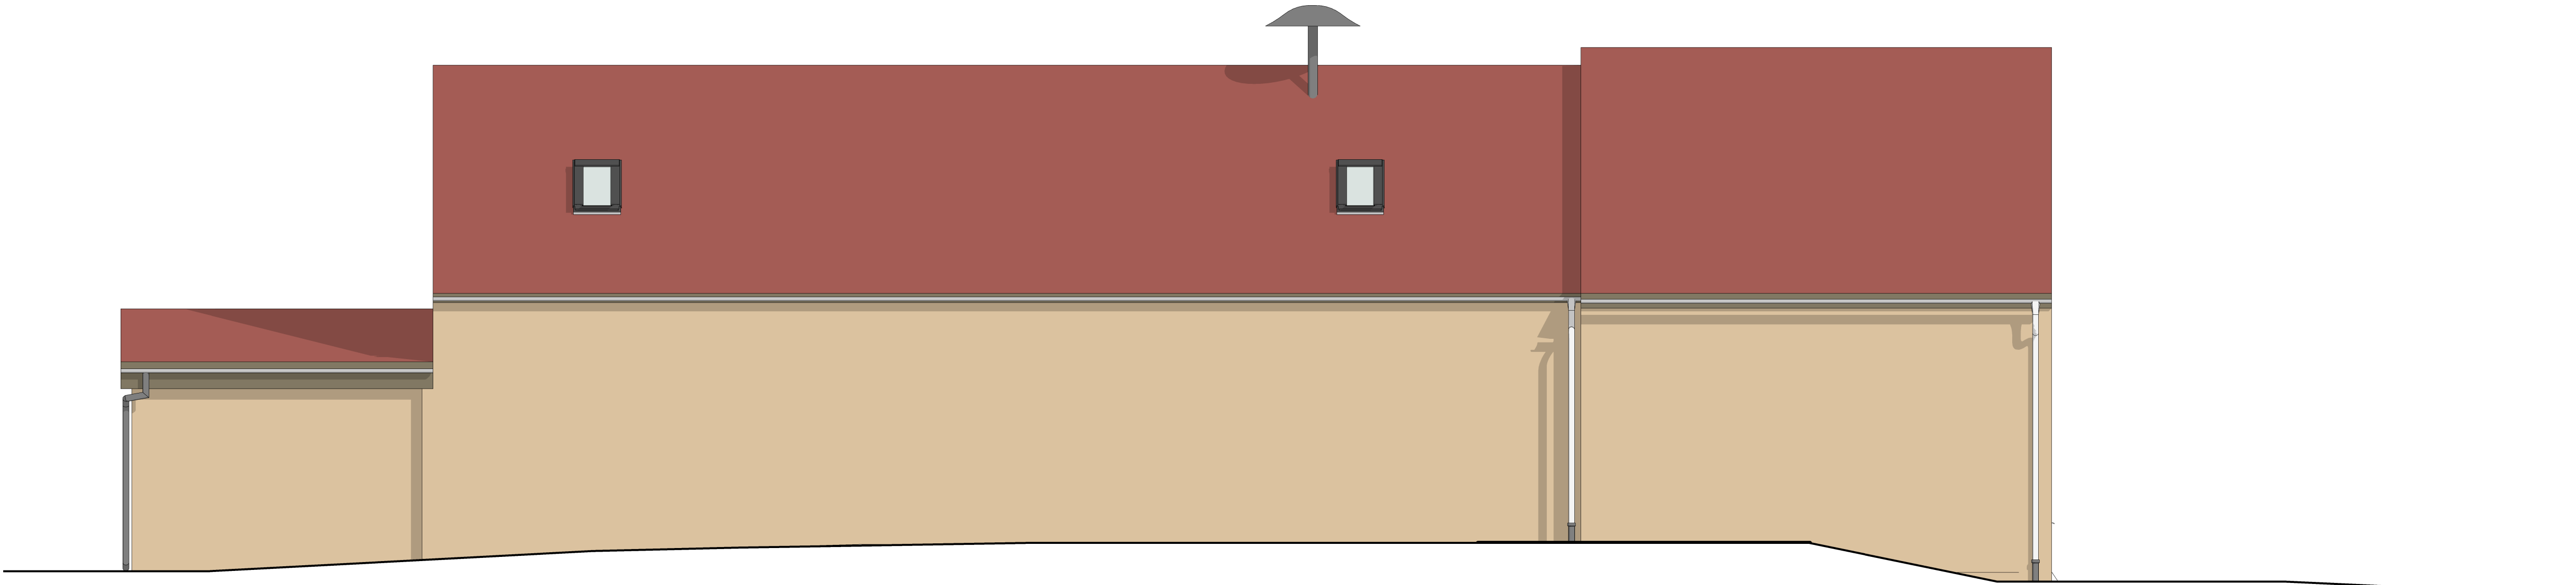

Ansicht Süd

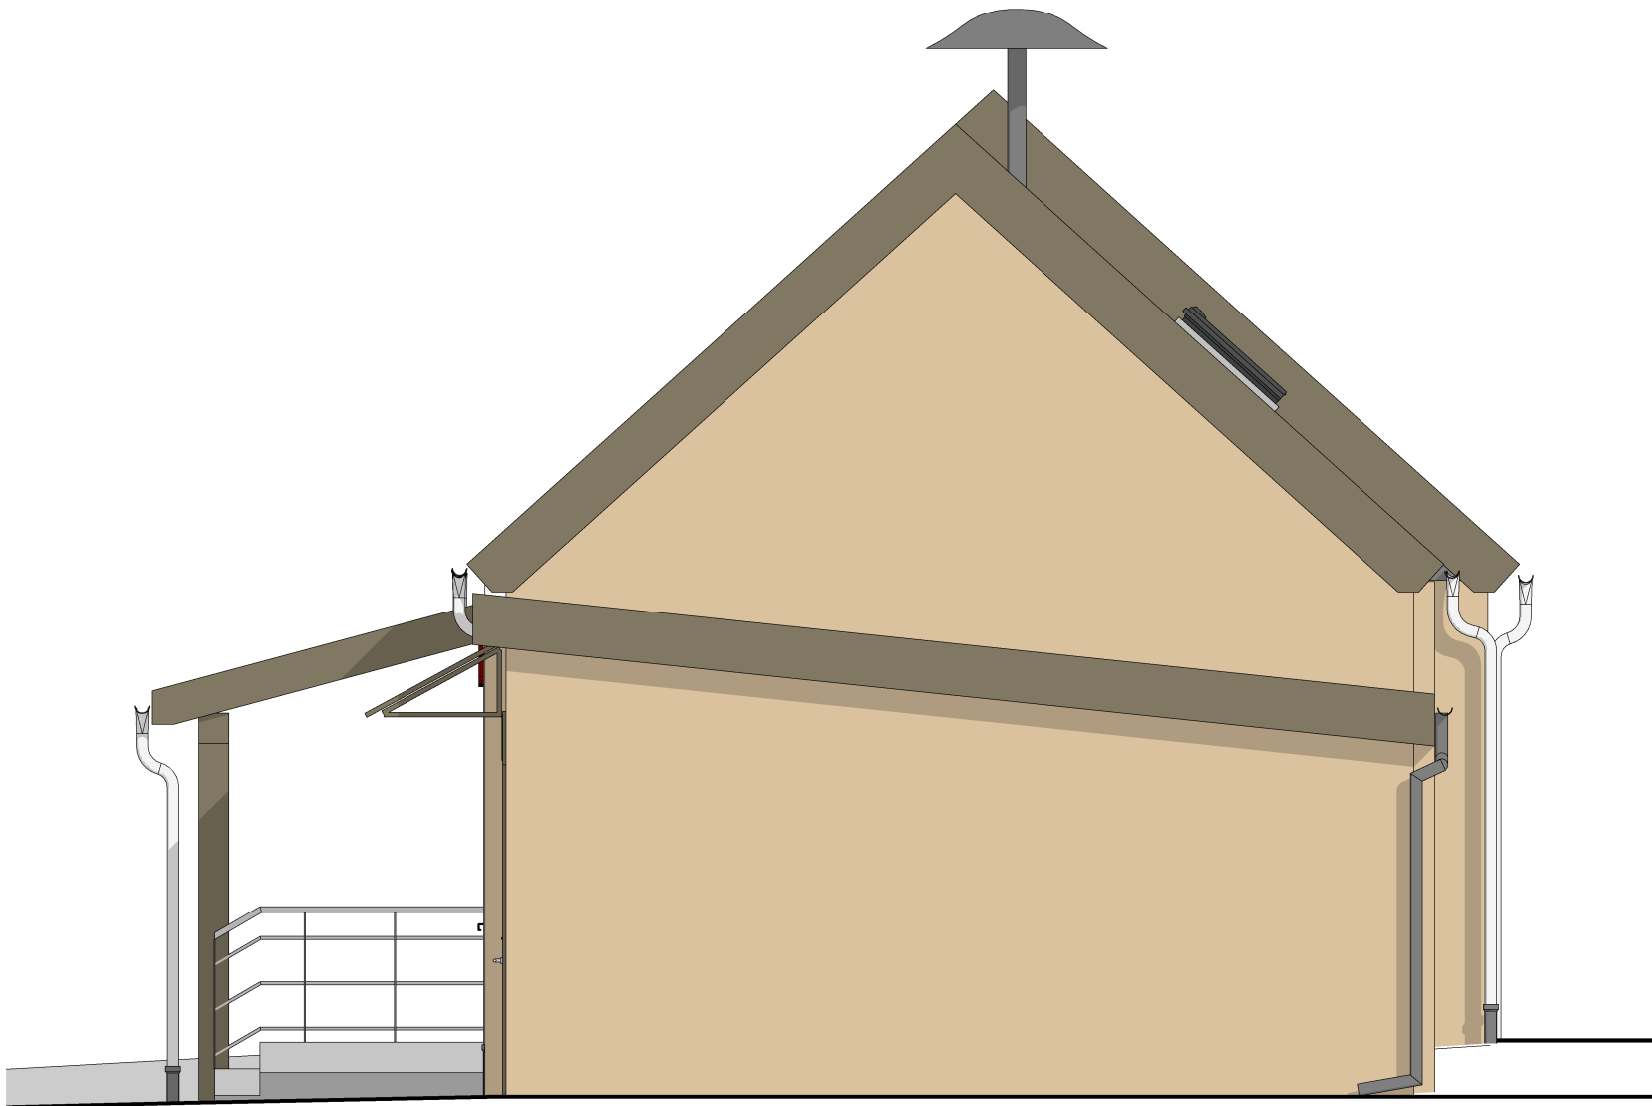

Ansicht West

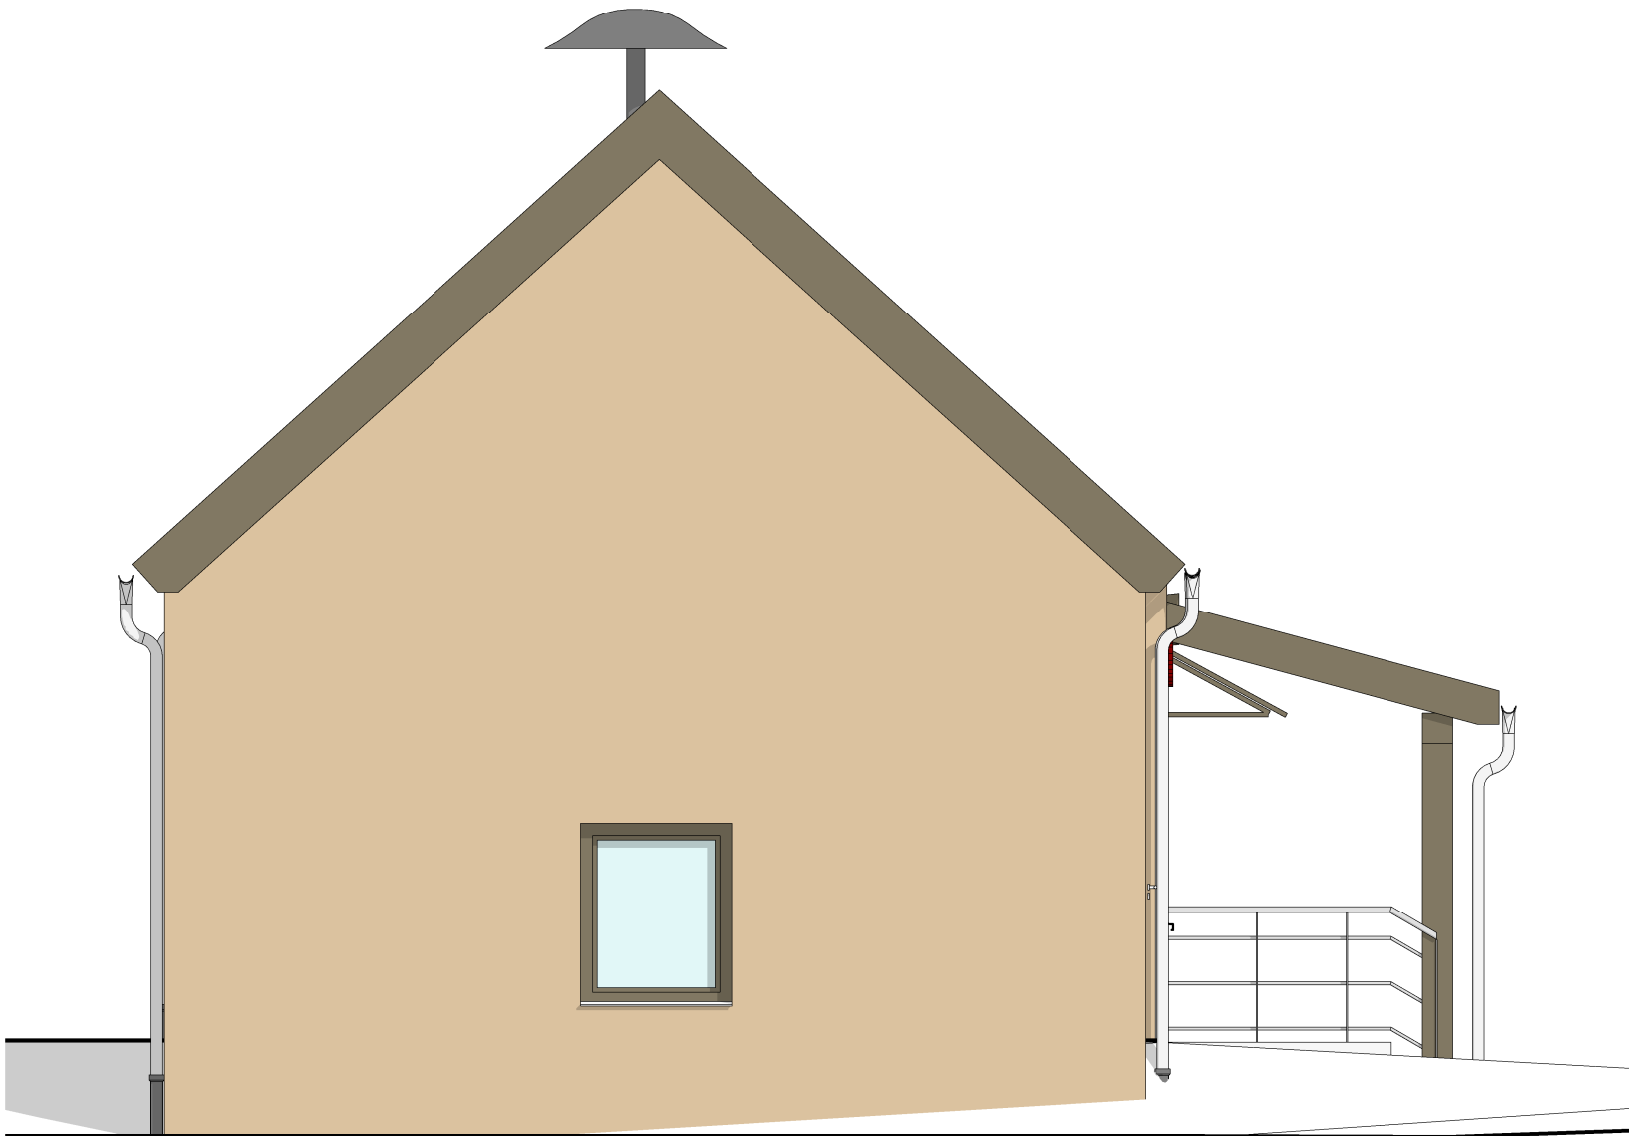

Ansicht Ost

Legende / Hinweise:

FASSADE: KEIM 9092
FENSTER, TÜREN, TORE: RAL 7002 (olivgrau)



Index	Datum	Änderung
a	14.04.2025	Abbruch von Gebäudeteil A - kein Ersatzneubau, Ergänzung von Fenstersprossen, Ergänzung der Feuerwehrsirene
b	28.04.2025	Verlegung der Küche, Änderung der Türen im Herren WC, Barrierefreies WC zu ausschließlich Abstell, dadurch entfall Dämmung an den Außenwänden, Dämmung nun zwischen Gebäudeteil C und D
c	14.05.2025	WC Damen - entfall der Vorwand am Waschbecken, Trockenbauwand zwischen WC Damen und Vorraum Herren von 15,0cm auf 12.5 cm geändert, Ergänzung von Vorwand am WC im WC Damen, Ergänzung von Maßketten

Projekt:	Sanierung und Ersatzbau einzelner Gebäudeteile und Dachstuhl - Gemeindehaus Buberow		
Projektadresse:	Am Rundling 15A, 16775 Gransee, OT Buberow	Unterschrift Bauherr	
Bauherr:	Amt Gransee und Gemeinden, Baustraße 56, 16775 Gransee		
Plan:	Ansichten - Ausführungsplanung -	Objektplaner M. Mancke	Objektplaner Stempel - Unterschrift
 Architekten & Ingenieure GmbH Architektur Grafik Design Alte Poststraße 2 16788 Försenberg/Havel Tel. 033093/60270 Dipl.-Ing. (FH) Jörn Krüger Dipl.-Ing. Architekt Marco Mancke www.kruger-mancke-werk.webis.com Bahnhofstraße 20 17235 Neusirnitz Tel. 03981/441574		Bearbeiter K. Weiß	
		Datum 26.02.2025	Maßstab 1 : 50
		Projekt-Nr. 24061	Blattgröße DIN A1
		Blatt-Nr. A01	Index c
Diese Zeichnung unterliegt dem Urheberrechtsgesetz. Sie darf ohne unsere Genehmigung weder vervielfältigt, noch dritten zugänglich gemacht werden.			