

Kloster Gransee, Ort für Kultur und Bildung

Übersicht Beschilderung Bauteil B und Anbau

Katalog zur Übersicht Beschilderung


Inhalte: Kontraststreifen, Vogelschutzmarkierungen,
Türbezeichnungen, Geschossbezeichnungen, Geschossübersichten,
Rettungswegpläne, Position Rettungszeichenleuchten

Stand Februar 2026


C_N

Chestnutt_Niess Architekten
PartGmbH BDA
Wilhelmine-Gernberg-Weg 6
10179 Berlin
tel. 030 2787270
email: mail@chestnutt-niess.de

Glaselemente M 1:50


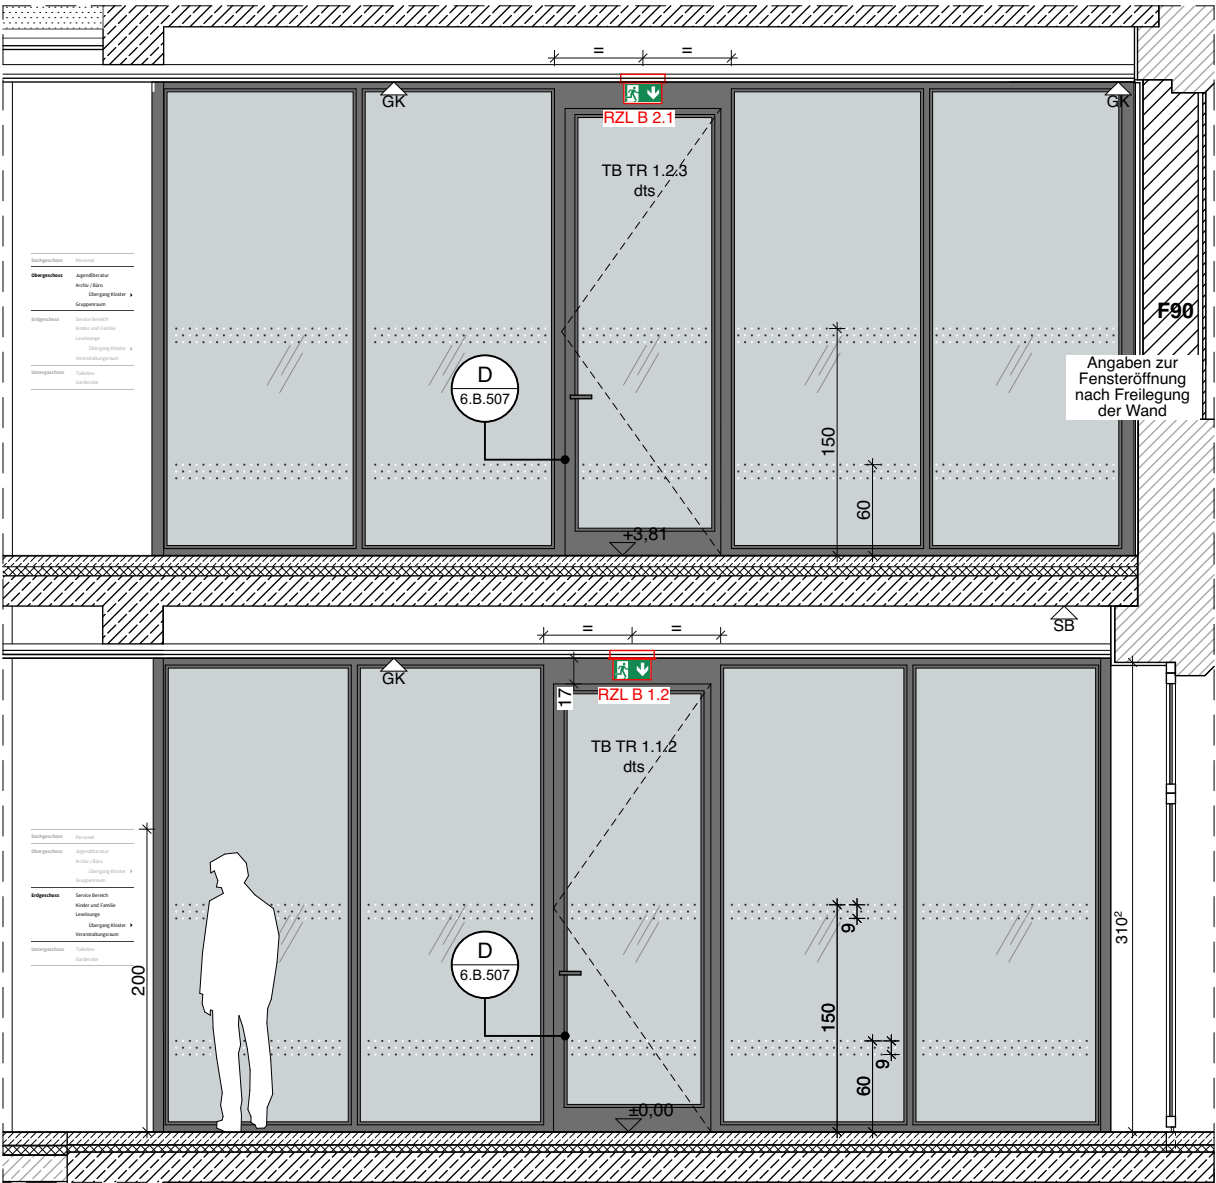


Glastrennwände Treppenhaus, Glasfuge 1.6.1, Tür zwischen Archiv und Gruppenraum 2.4.2
RZL B 1.2, RZL B 2.1 in AHD montiert, BNP 1012, Kontraststreifen Glastrennwände, Vorschlag
Geschossübersicht

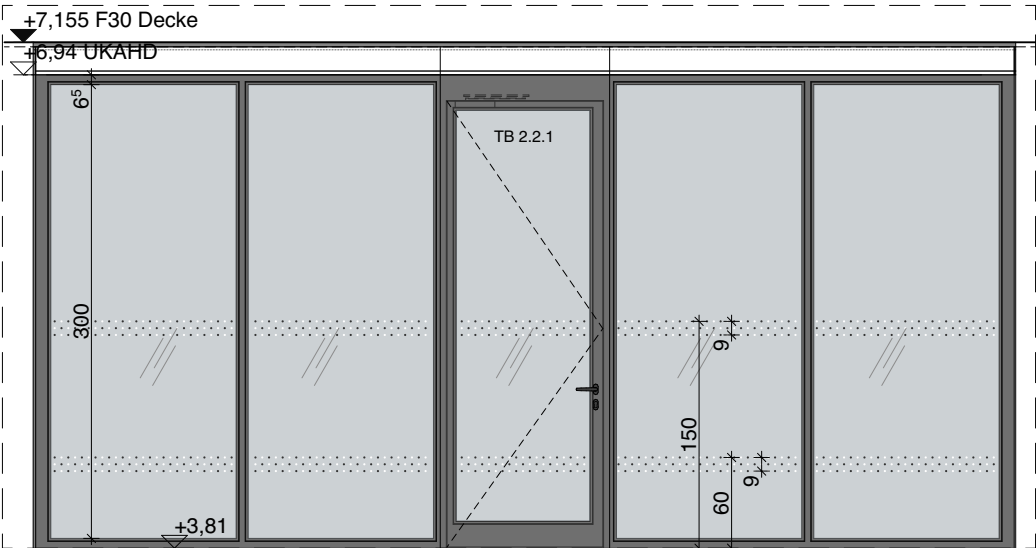


Glastrennwand Büro Archiv
Kontraststreifen

Glaselemente M 1:50

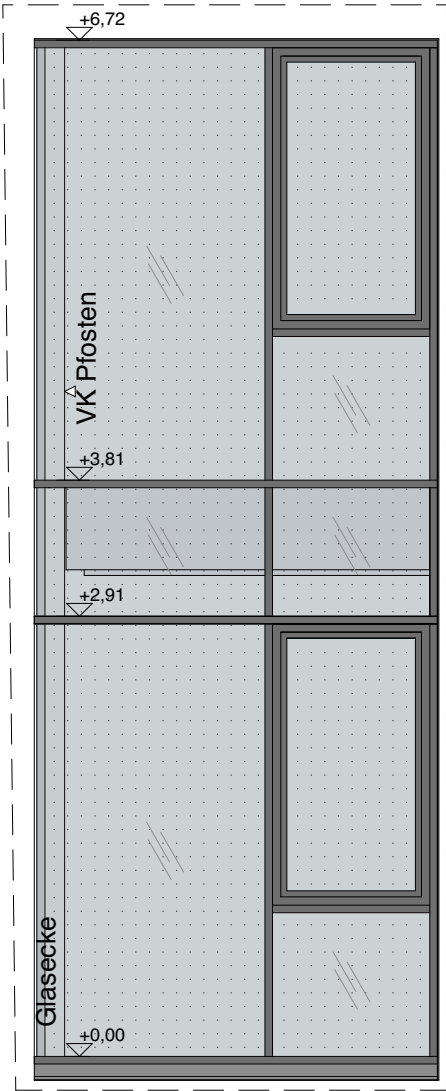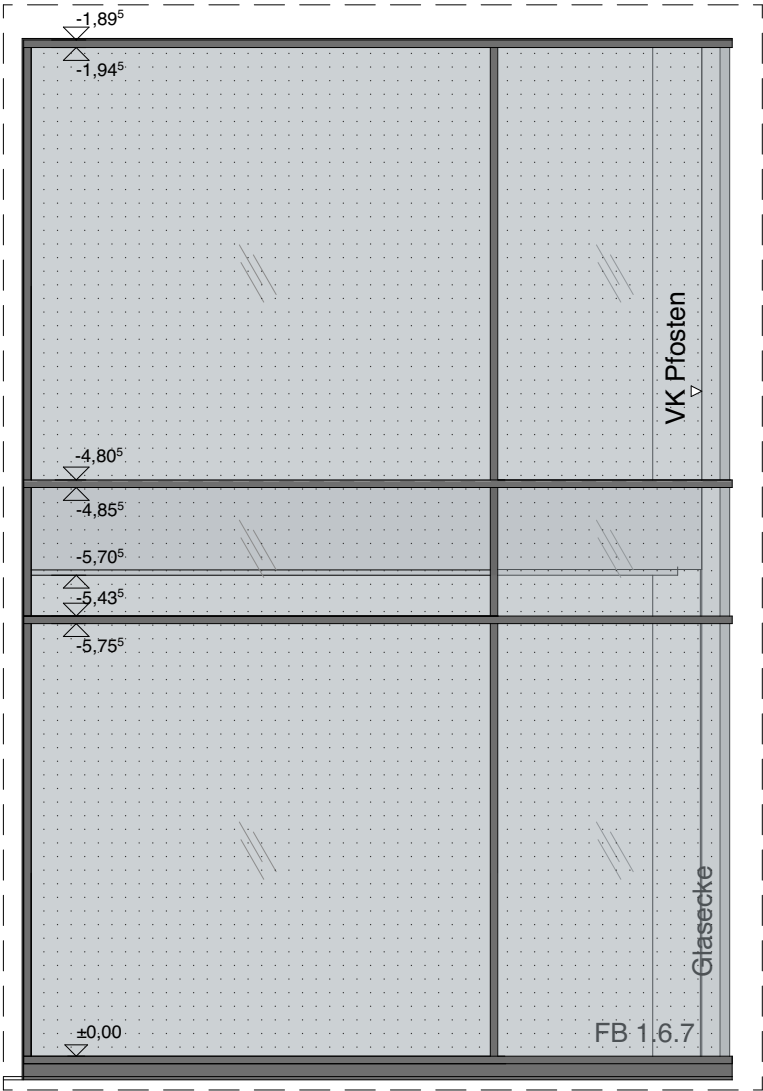


Erkerfenster
Vogelschutzmarkierungen

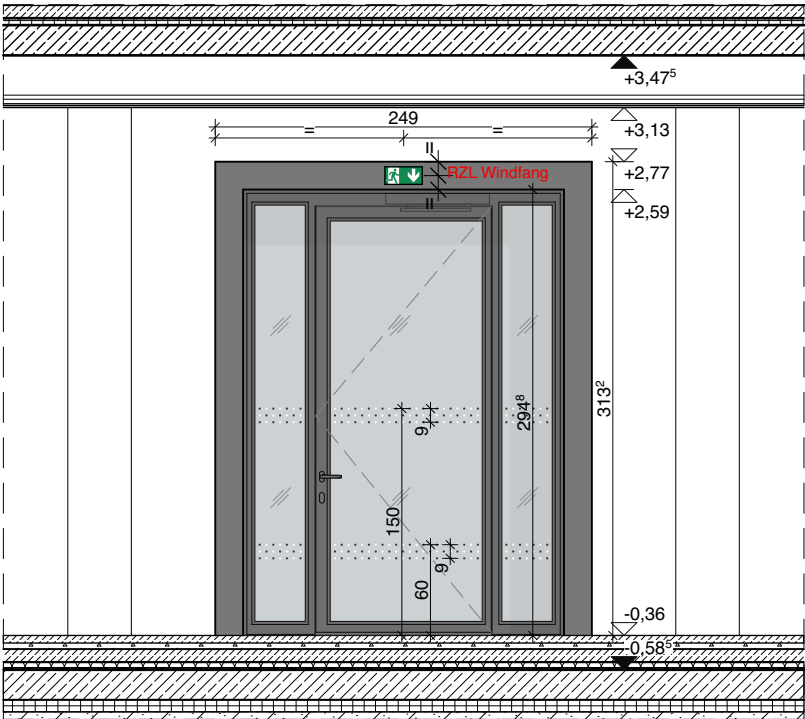


Windfang
RZL Windfang in Rahmen integriert, SNP 7120,
Kontraststreifen


Glaselemente M 1:50

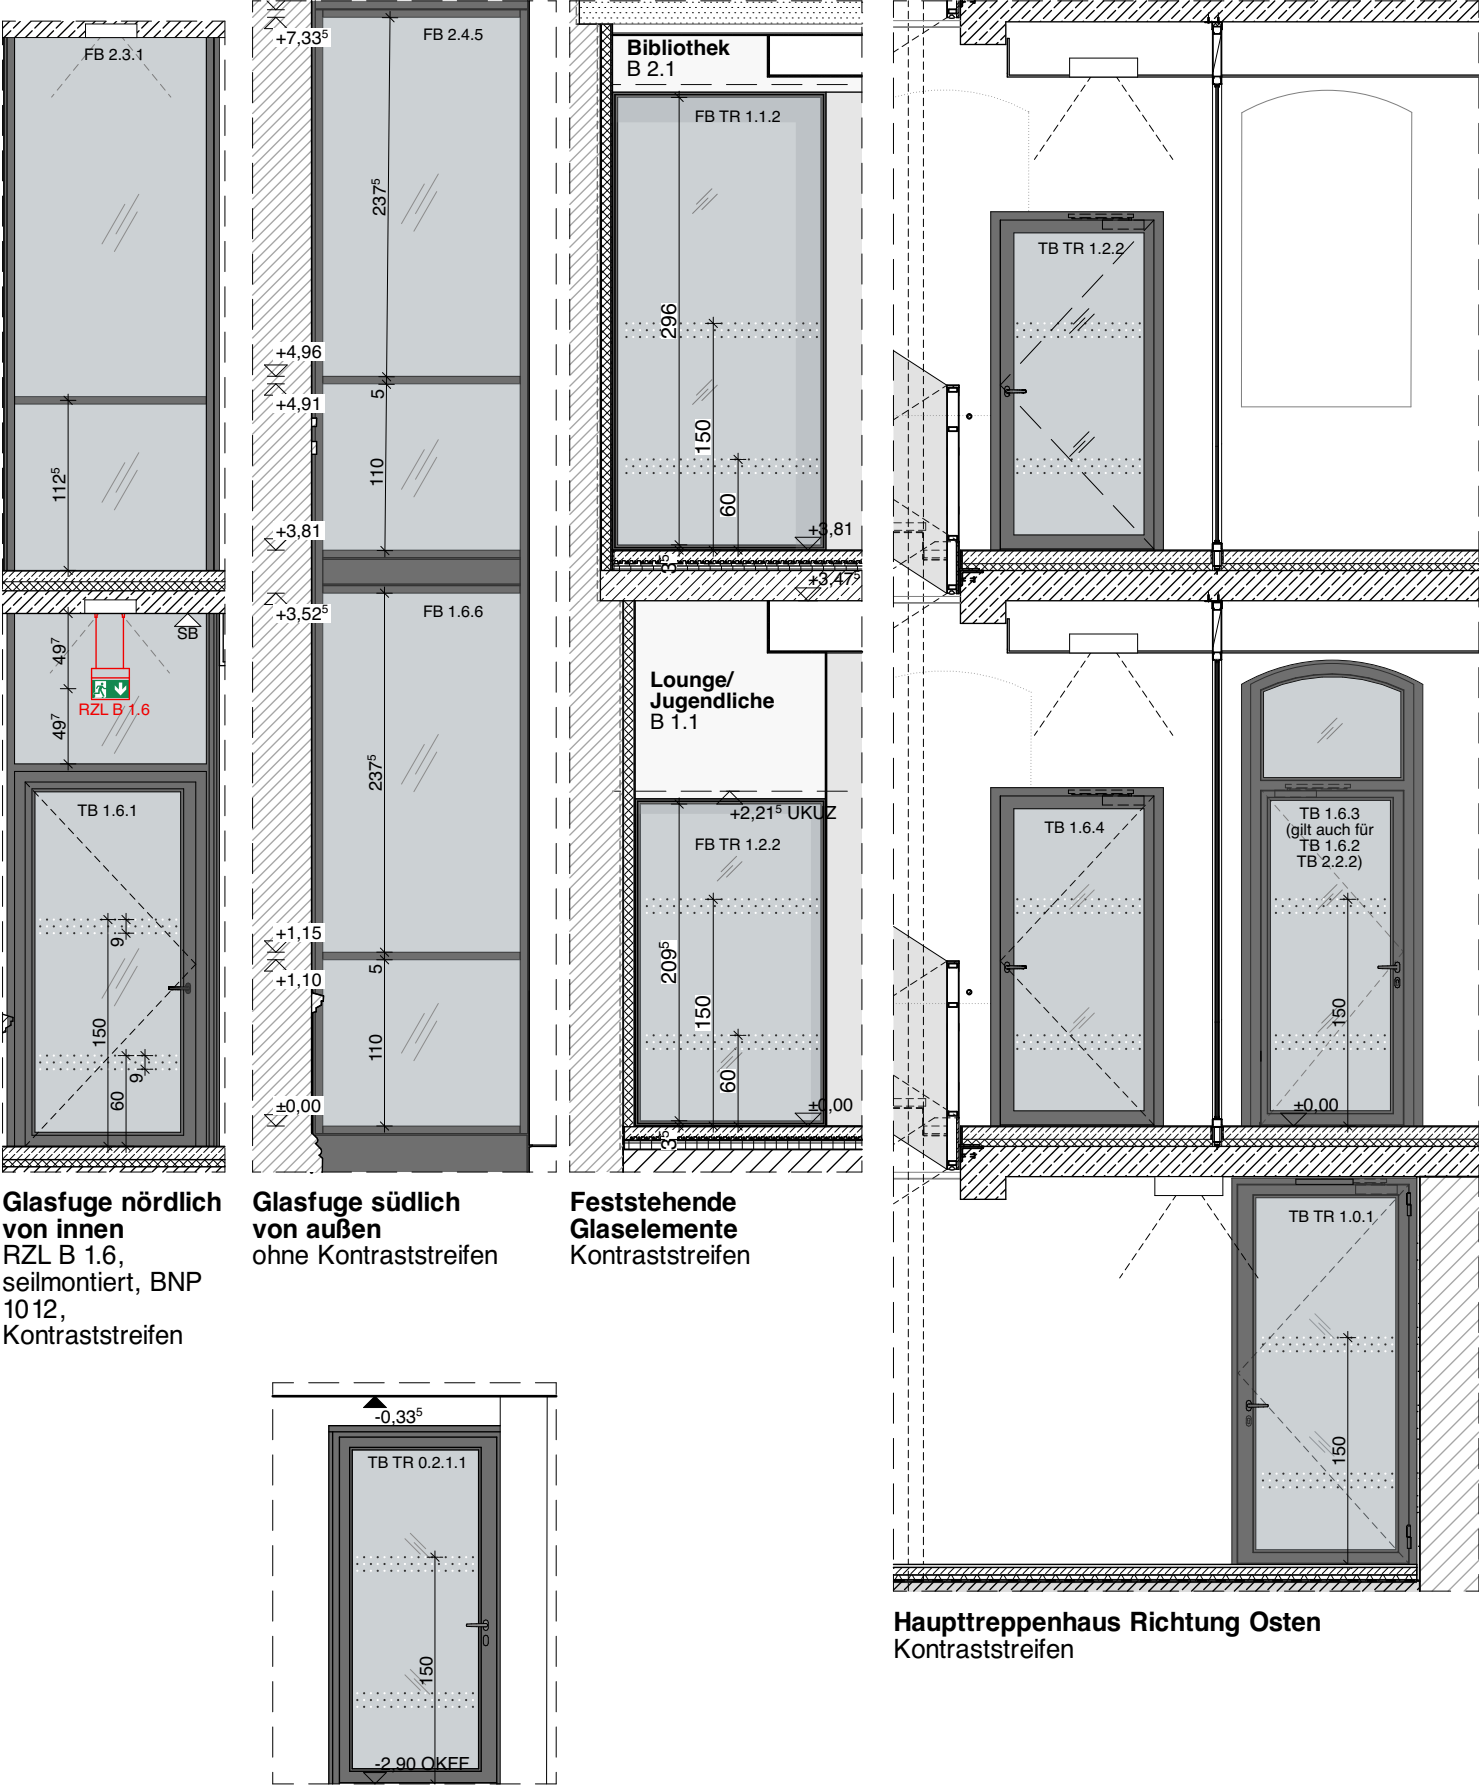


Opake Elemente M 1:50

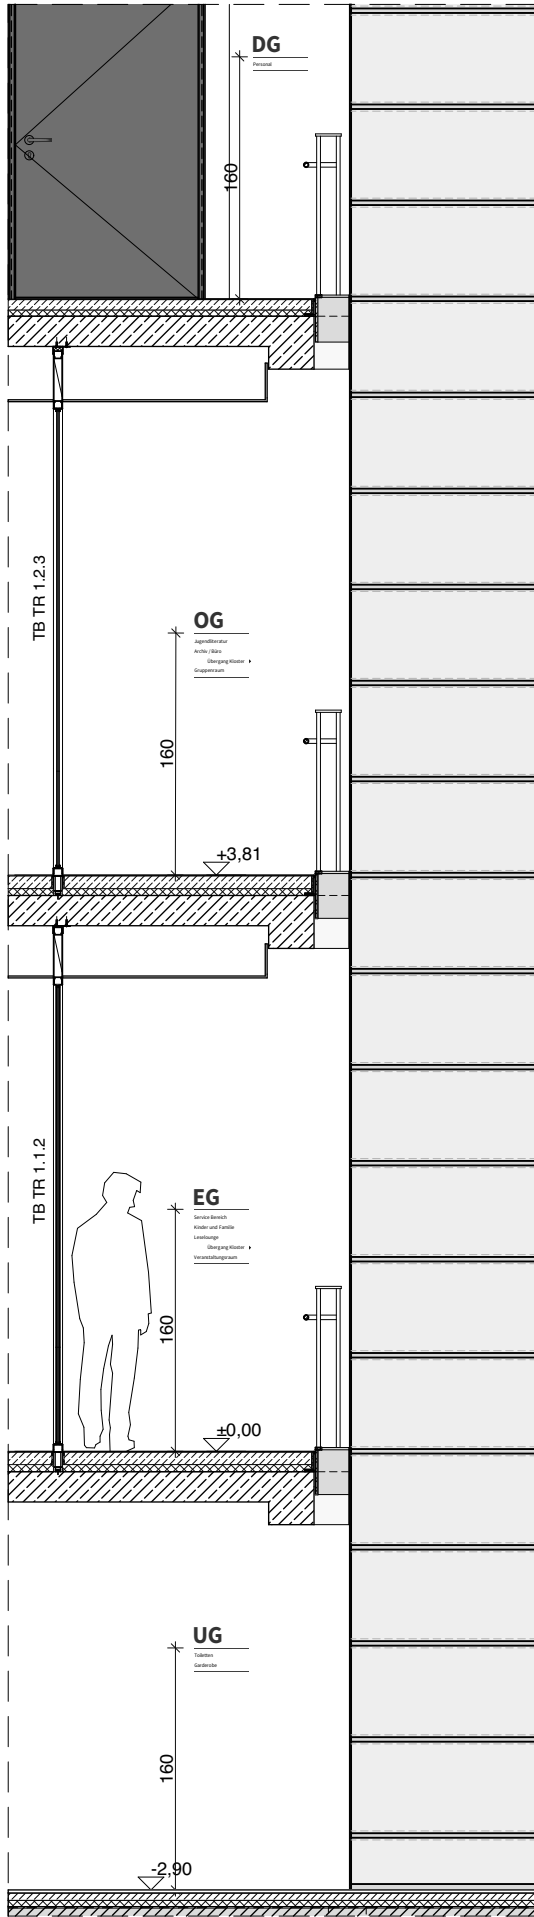

Haupttreppenhaus
Geschossbezeichnungen mit Übersicht
Geschoss

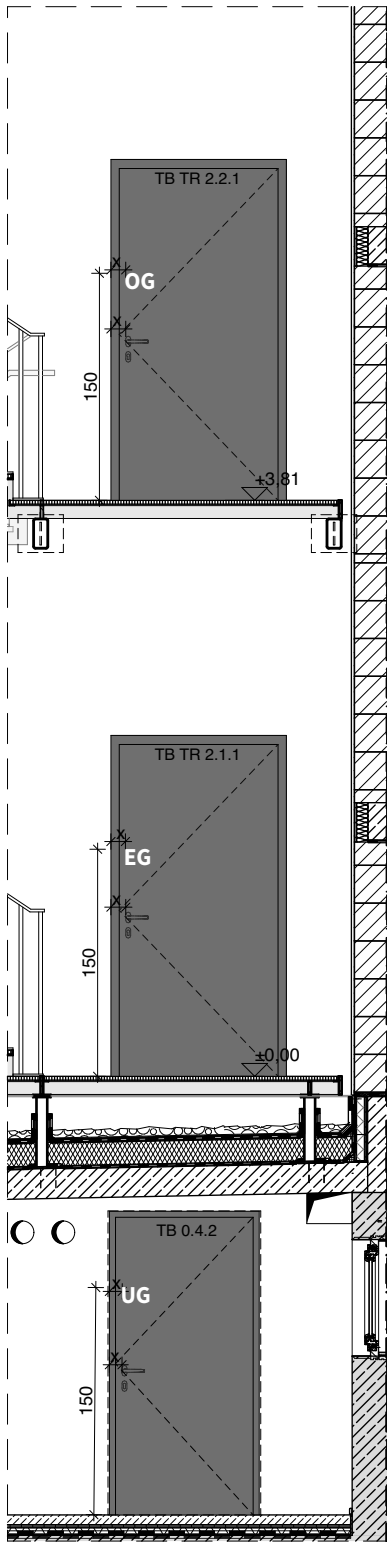


Fluchttreppenhaus aus
Treppenraum
Folie Geschossbezeichnungen

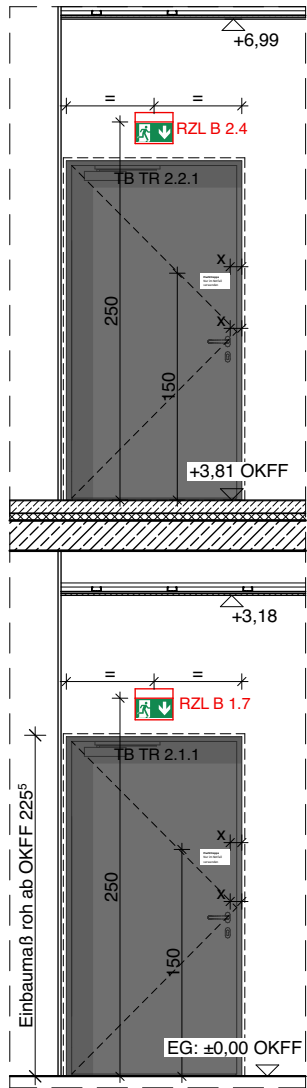


Türen
Fluchttreppenhaus
RZL B 1.7, RZL B 2.4,
wandmontiert, BNP 10 12
Folie: "Fluchttreppe nur
im Notfall verwenden"


Opake Elemente M 1:50

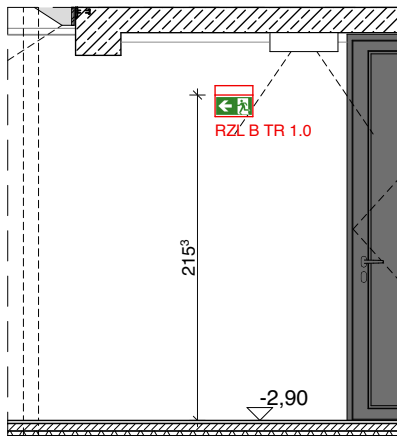


Haupttreppenhaus
RZL B TR 1.0 wandmontiert,
BNP 1012

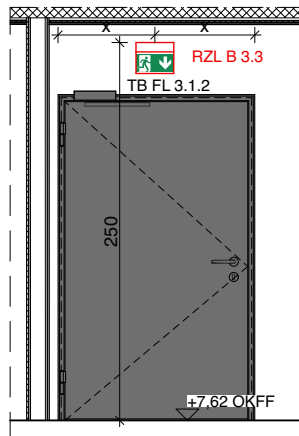


TB FL 3.1.2
RZL B 3.3, wandmontiert,
BNP 1012

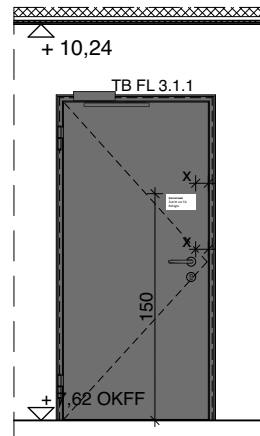


TB FL 3.1.1
Folie "Serverraum,
Zutritt nur für Befugte"

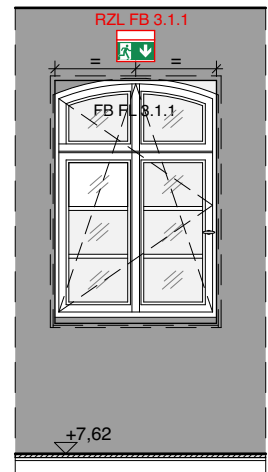


FB FL 3.1.1
RZL FB 3.1.1,
wandmontiert, BNP 1012

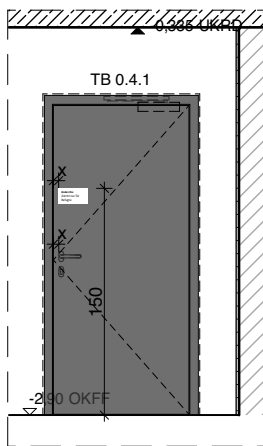


TB 0.4.1
Folie "Endarchiv,
Zutritt nur für Befugte"

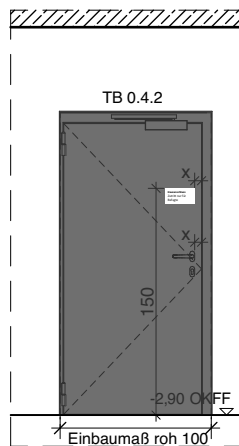


TB 0.4.2
Folie "Hausanschluss
Zutritt nur für
Befugte"

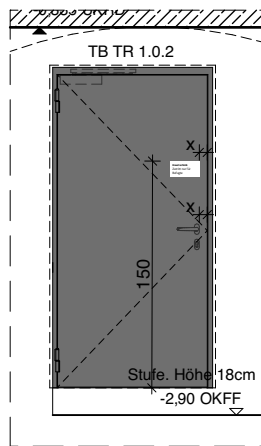

TB TR 1.0.2
Folie "Haustechnik,
Zutritt nur für Befugte"

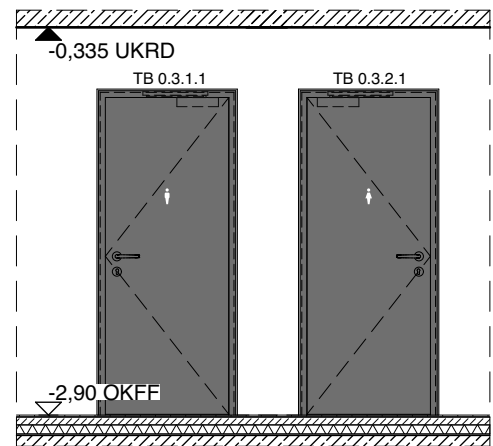


TB 0.3.1.1, TB 0.3.2.1
Folie WC Damen und Herren

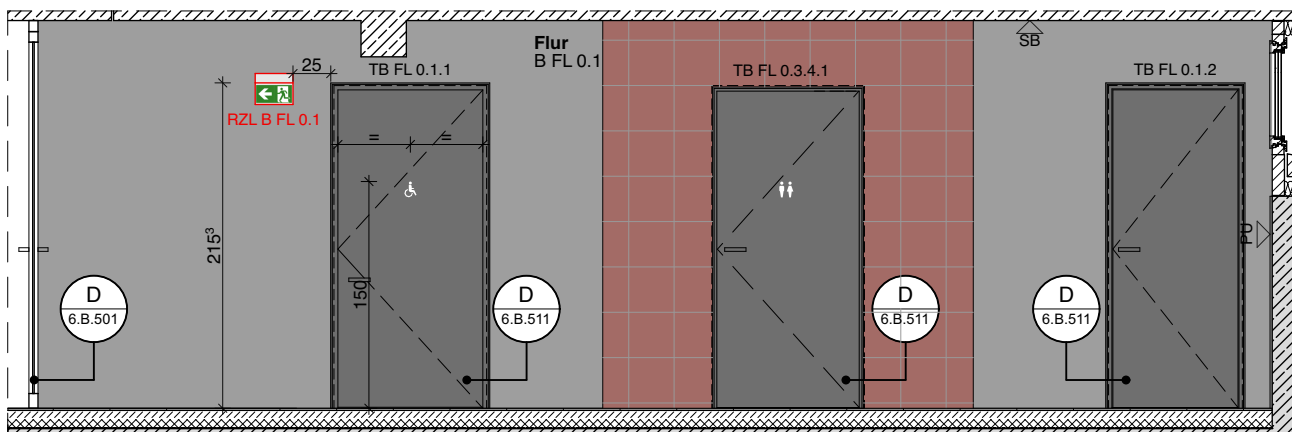


Türen UG WCs
RZL B FL 0.1, wandmontiert, BNP 1012
Folien WC


Kombination Opak/ Glas M 1:50

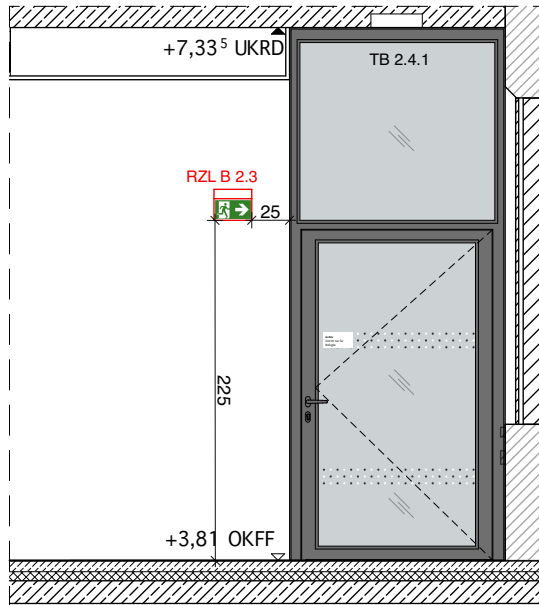

TB 2.4.1 vom Gruppenraum aus
Kontraststreifen, Folie "Archiv, Zutritt nur für Befugte",
RZL B 2.3, wandmontiert, BNP 1012

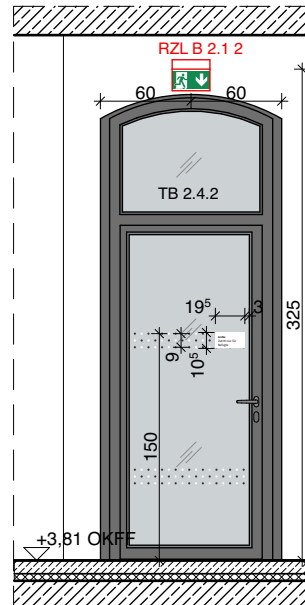


TB 2.4.2
RZL B 2.1.2, wandmontiert,
BNP 1012, Kontraststreifen,
Folie "Archiv - Zutritt nur für
Befugte"

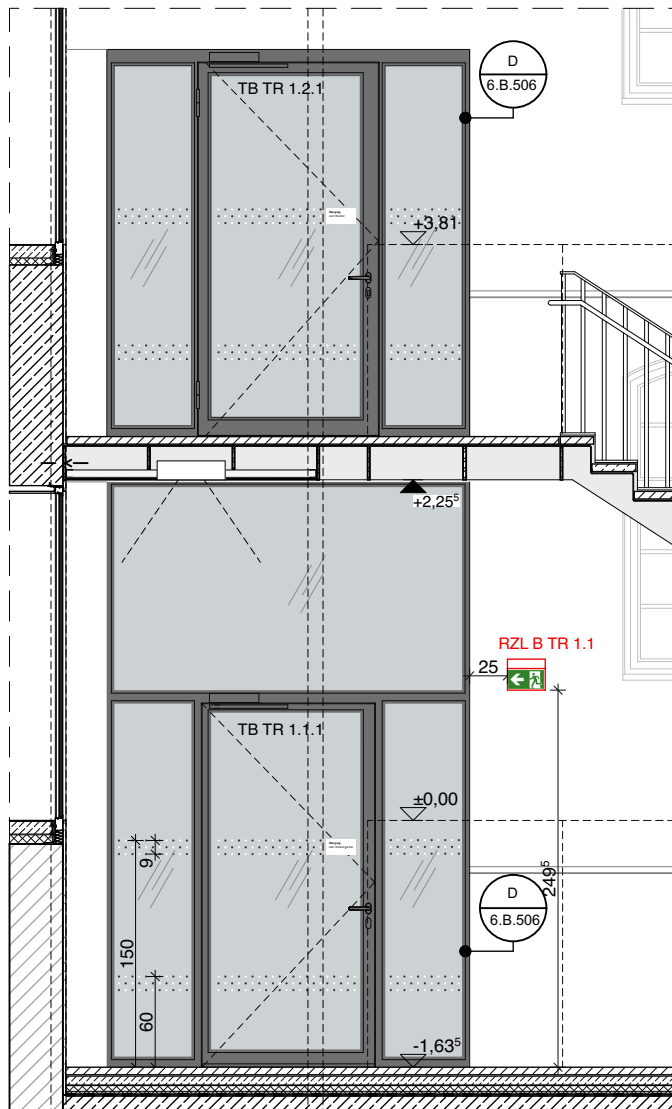


Türen Übergang zu Verbindungsbau
RZL B TR 1.1, wandmontiert, BNP 1012
Folien "Übergang zum Kloster/ Klostergarten", Kontraststreifen

Vorderseite der Punkte metallisch reflektierend, Rückseite schwarz (lichtabsorbierend)

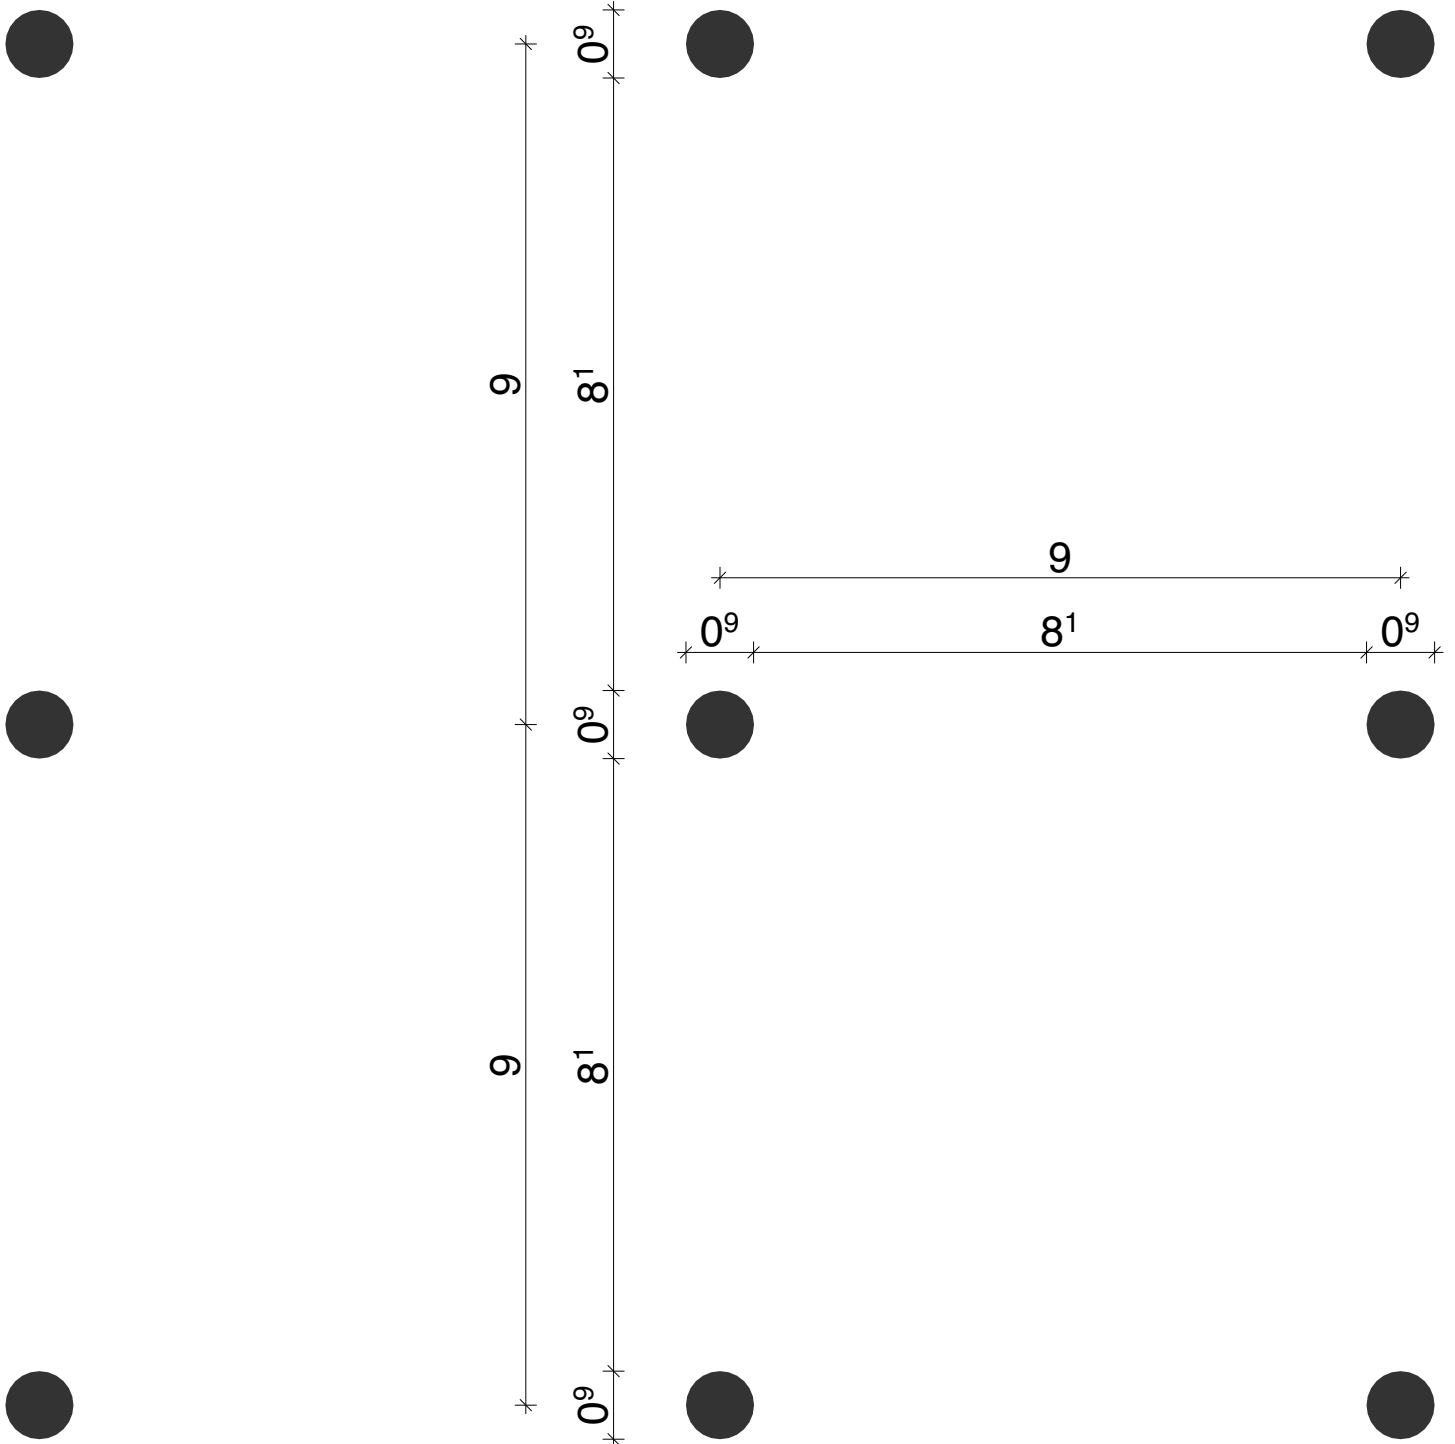


Kontraststreifen M 1:1

Punkte schwarz: RAL 9011
Punkte weiß: 9010

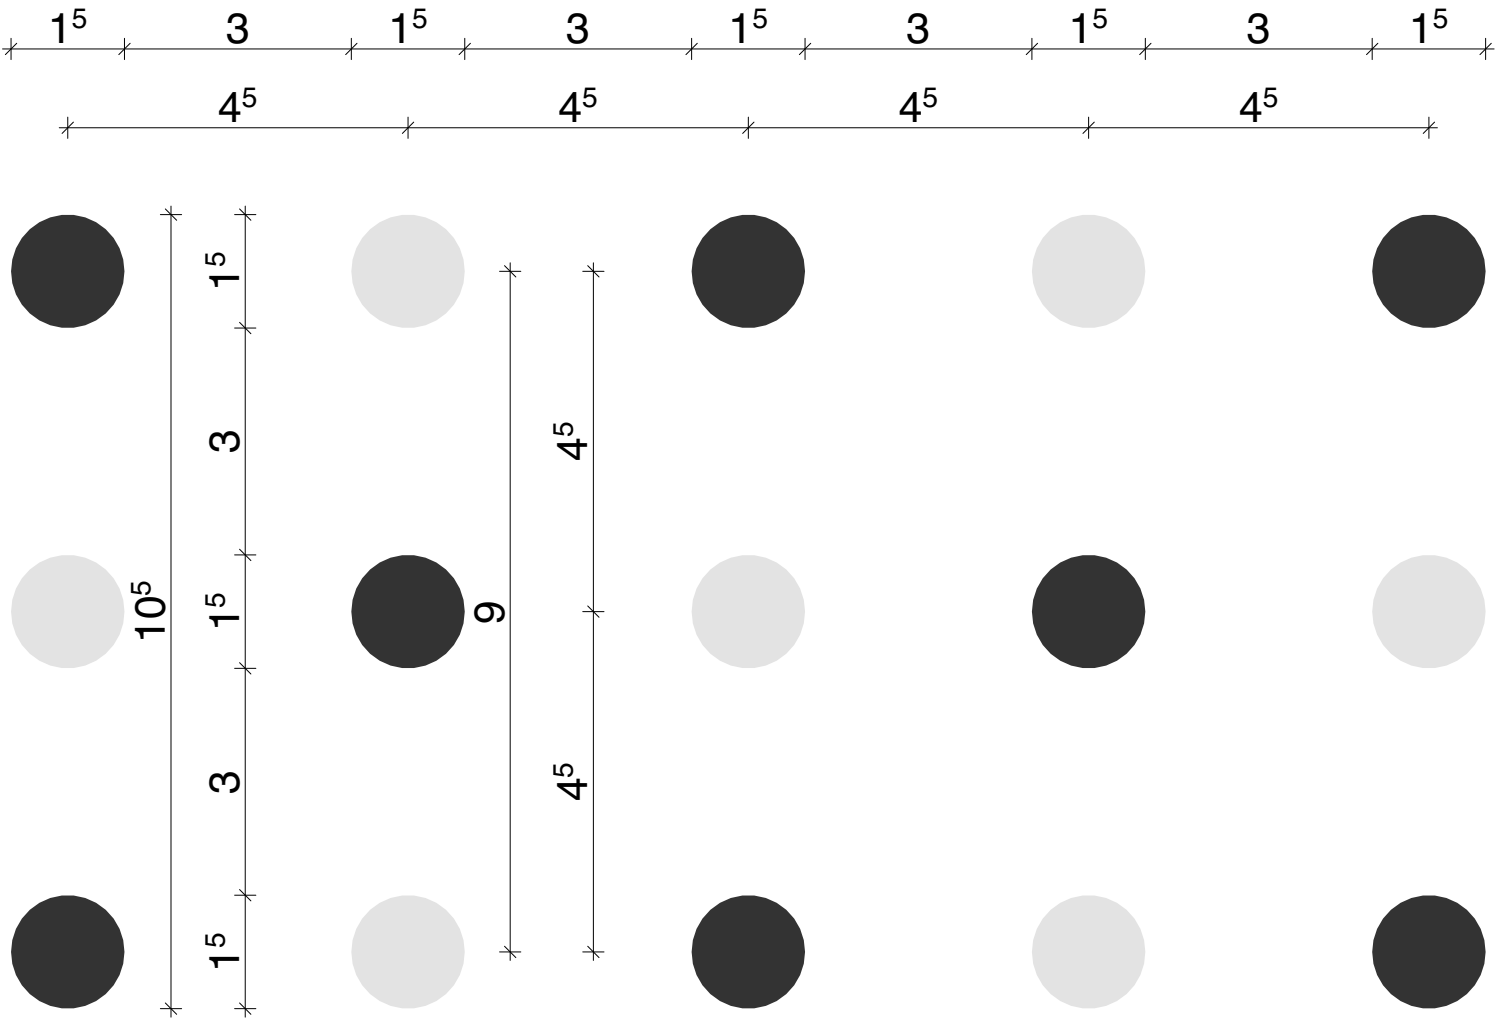

Folien M 1:1
matt, weißer Untergrund
RAL 9010,
schwarze Schrift RAL
9011,
Maße abgeleitet aus
Kontraststreifen

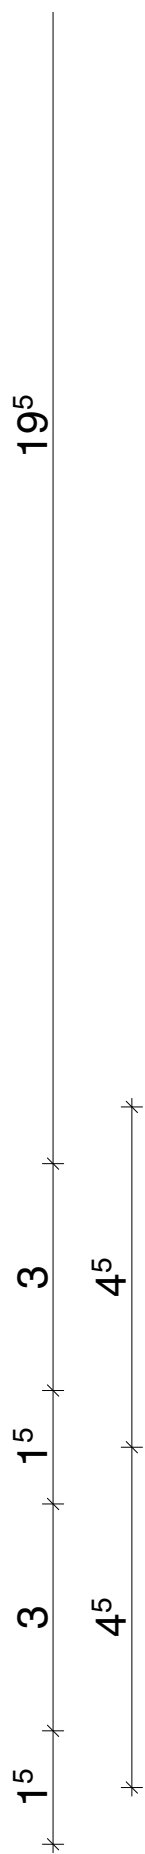

Serverraum

Zutritt nur für

Befugte

10⁵

15

3

15

3


15

4⁵

4⁵

Chestnutt_Niess Architekten
PartGmbB BDA
Wilhelmine-Gemberg-Weg 6
10179 Berlin
tel. 030 2787270
email: mail@chestnutt-niess.de

Beschriftungen M 1:5

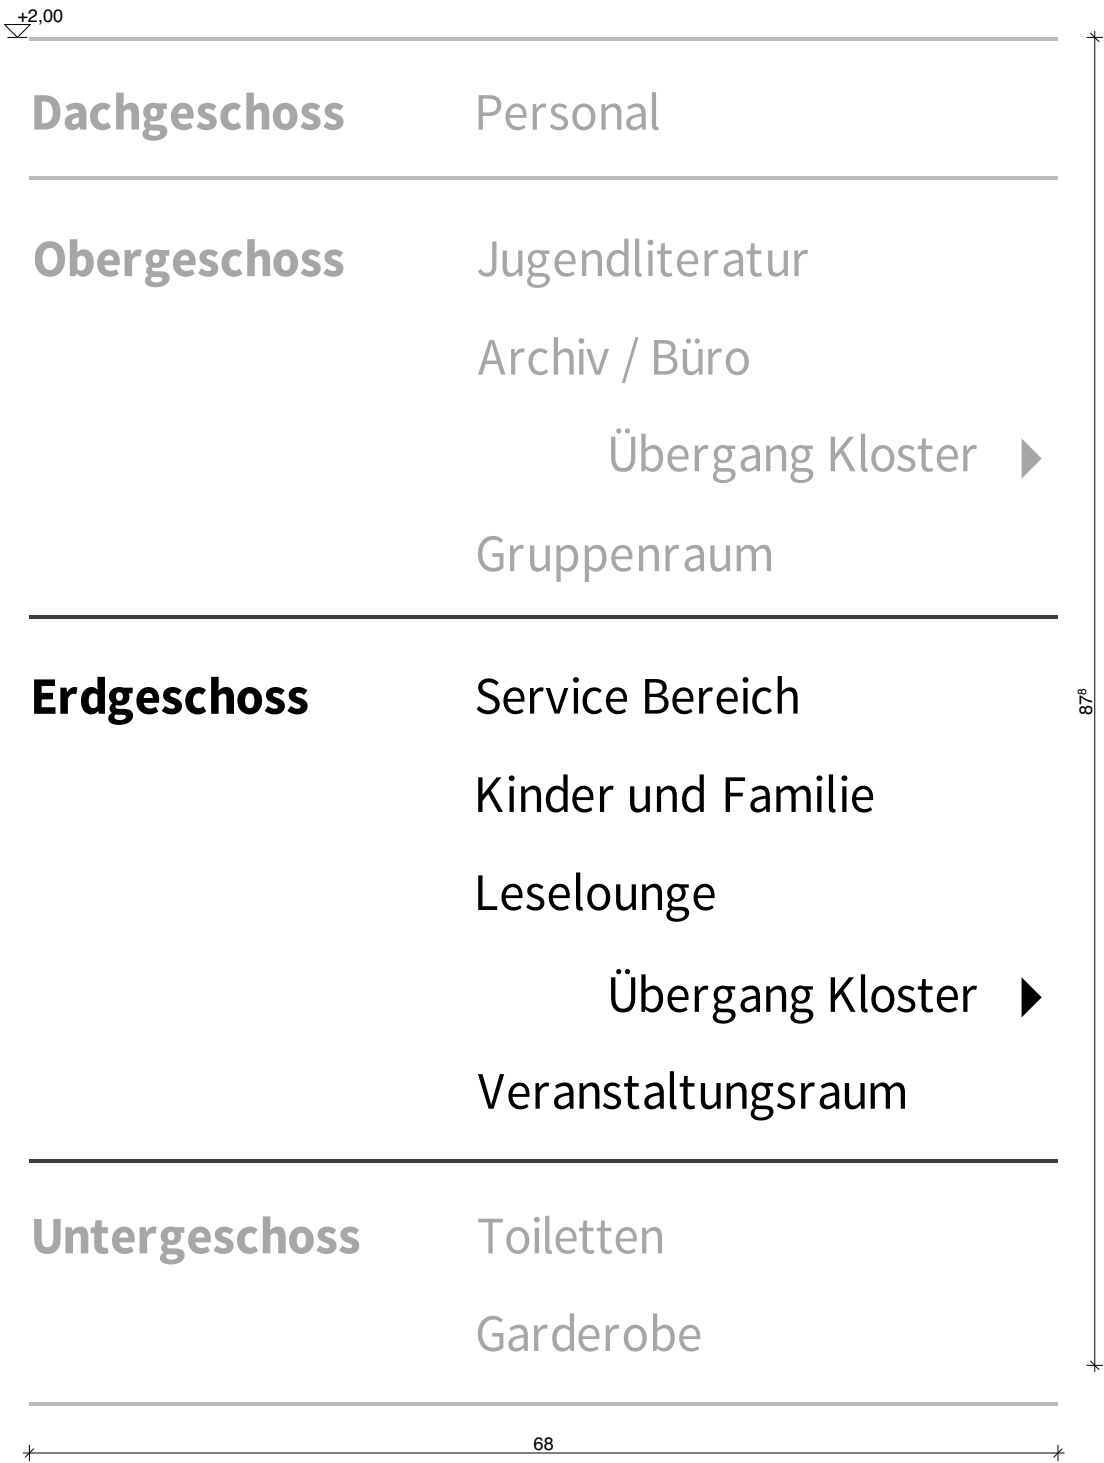

Geschossübersicht gesamt

EG

Service Bereich


Kinder und Familie

Leselounge


Übergang Kloster ►

Veranstaltungsraum


Geschossbezeichnung mit Übersicht (pro Geschoss)

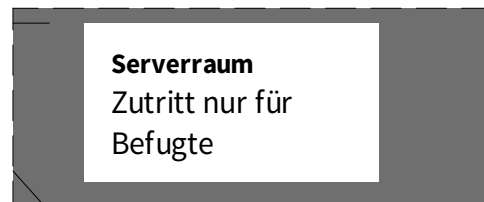


Folie TB FL 3.1.1

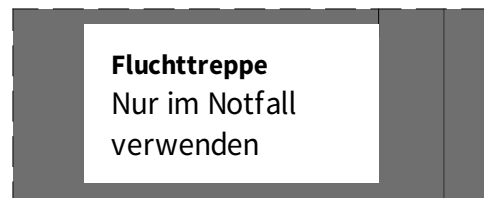


Folie TB TR 2.1.1 und TB TR 2.2.1

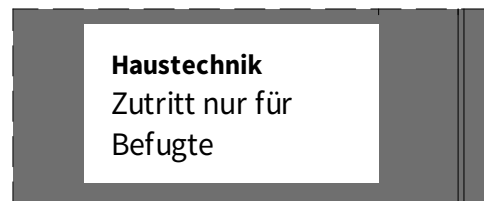


Folie TB TR 1.0.2

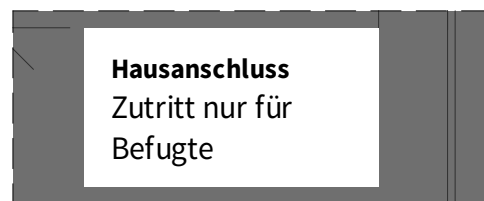

Folie TB 0.4.2

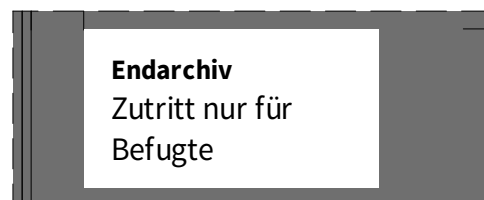


Folie TB 0.4.1

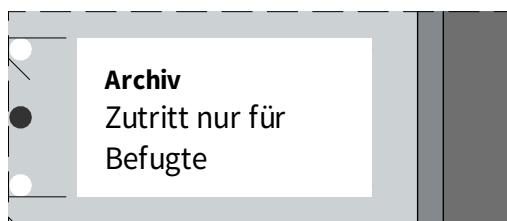


Folie TB 2.4.2



Folie TB 2.4.1

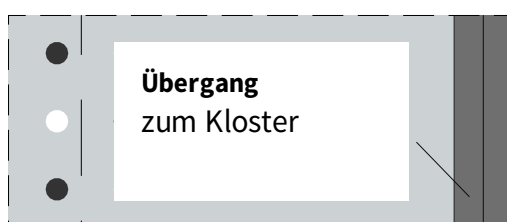


Folie TB TR 1.2.1

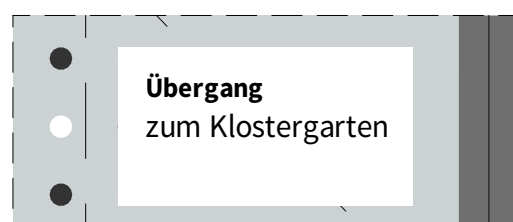


Folie TB TR 1.1.1


Vorschlag Position Fluchtwegpläne M 1:200

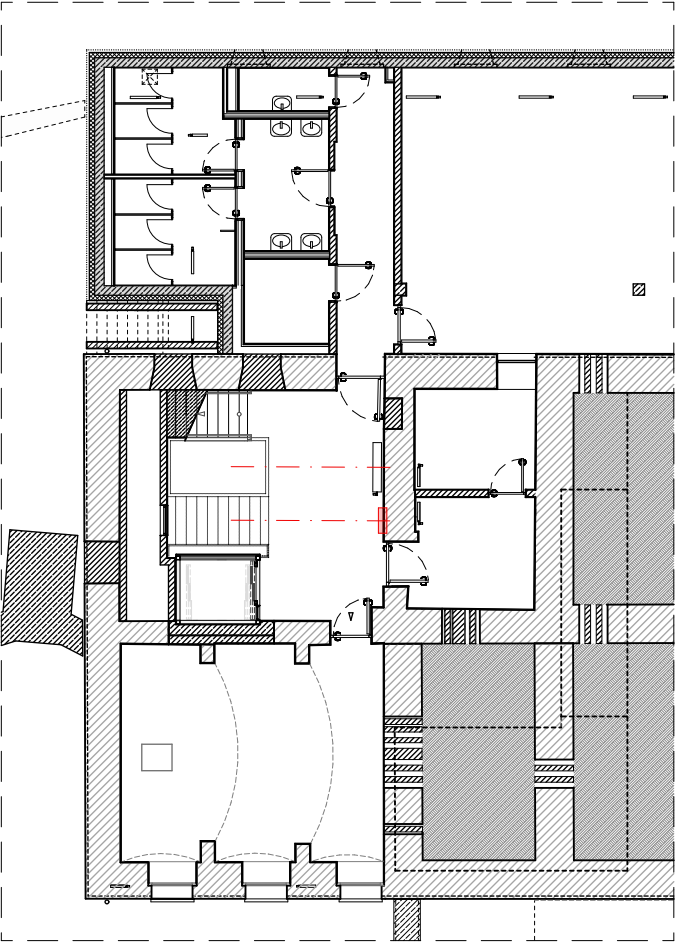


Untergeschoss M 1:200

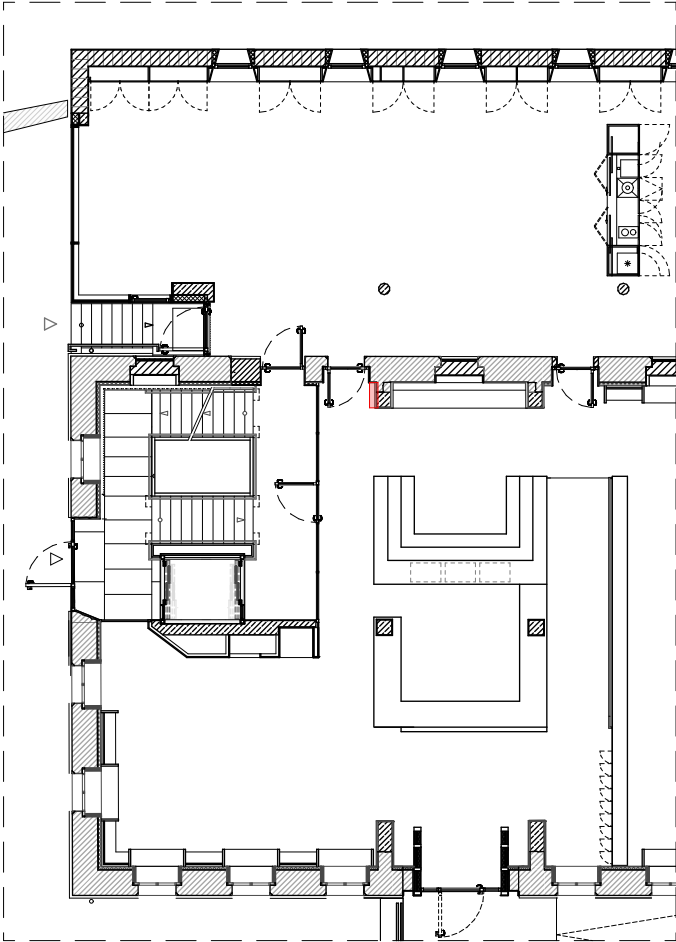

Erdgeschoss M 1:200

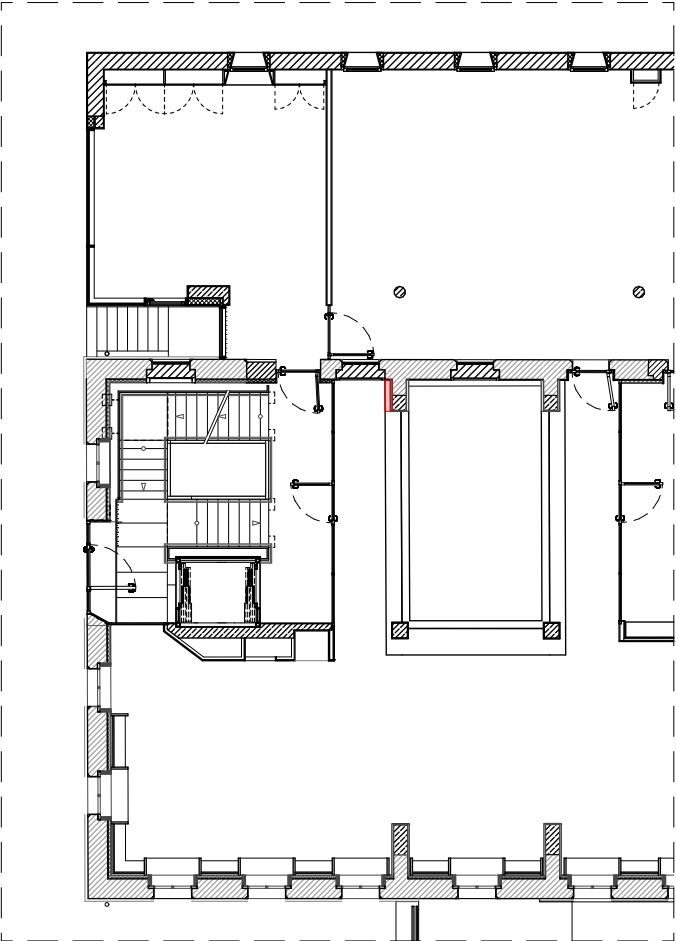

Obergeschoss M 1:200

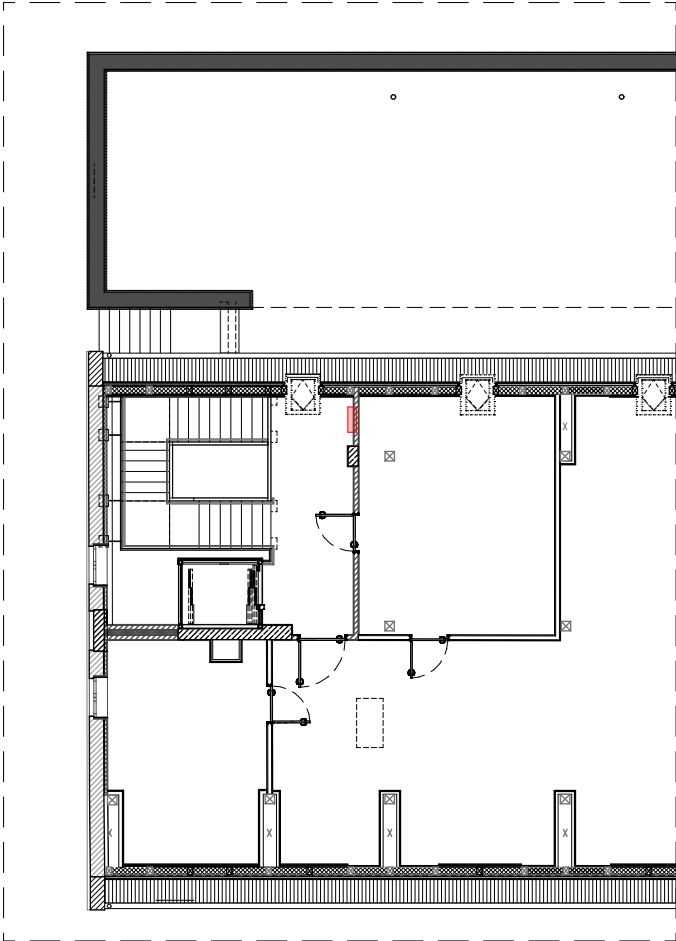

Dachgeschoss M 1:200