


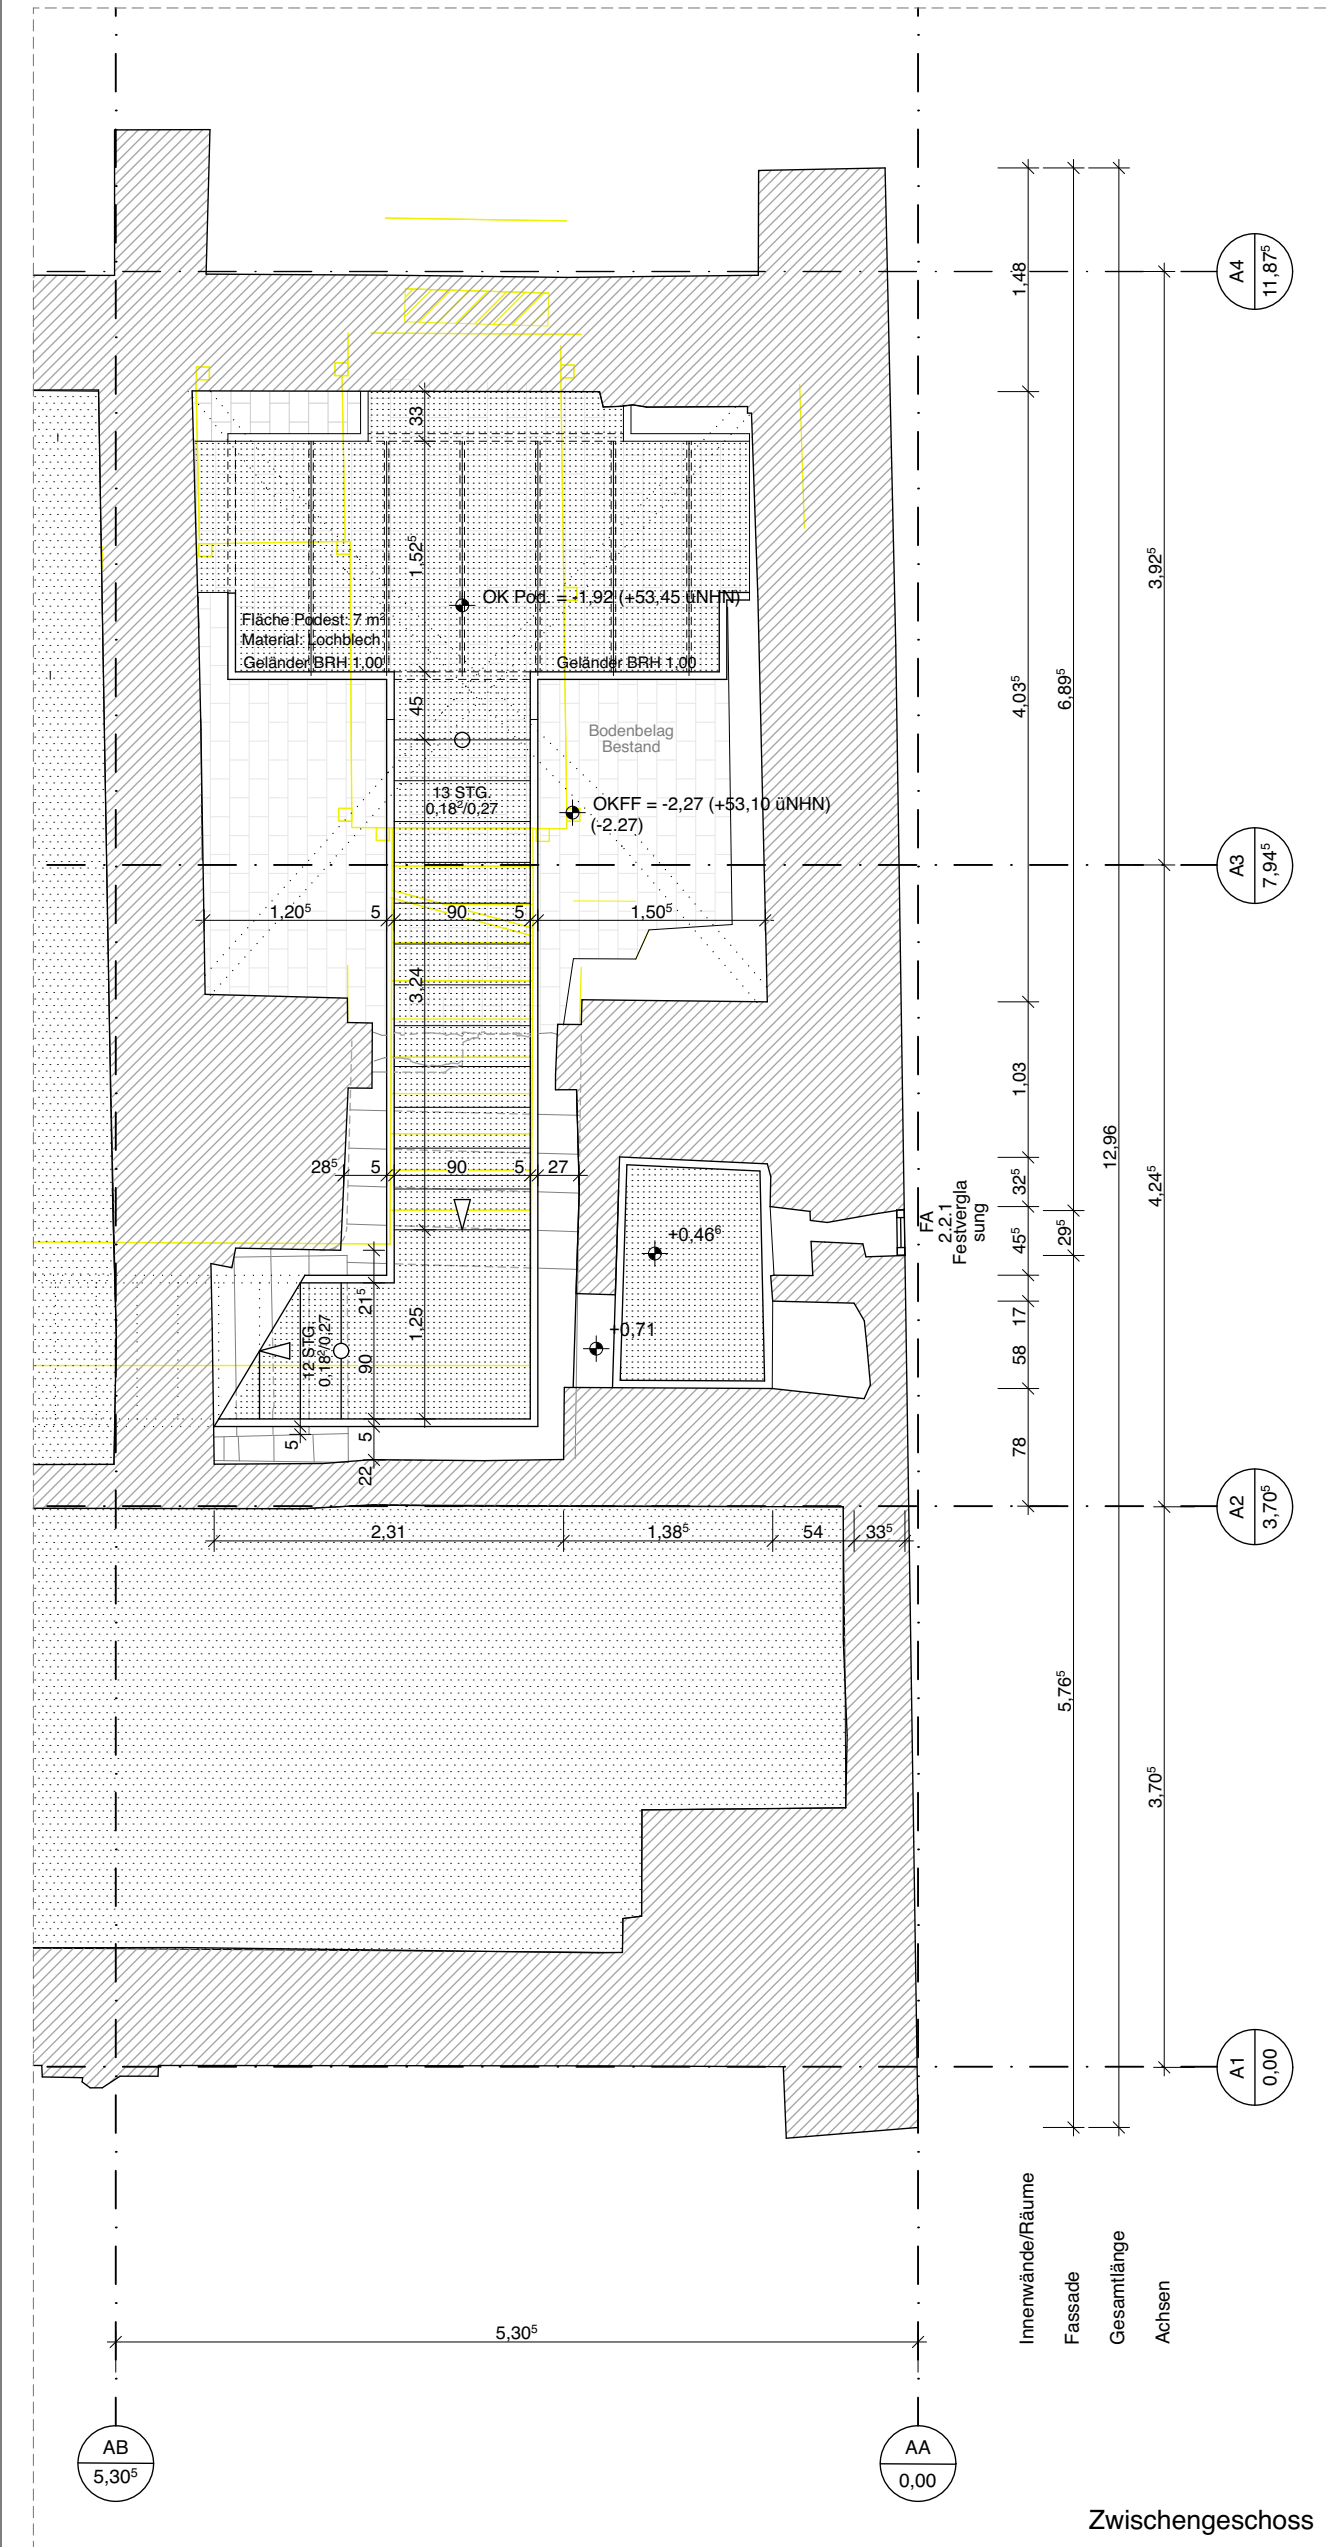

Verteiler				Legende			
Ind.	Datum	Anz.	Empfänger	Bestand			
VA 1	22.04.22	1	Bauherr		Mauerwerk		Abbruch
VA 2	12.05.22	1	Fachplaner / Bauherr		Zugeschnitt		
VA 3	30.08.22	1	Bauherr		Holzbalkendecke		
VA 4	19.09.22	1	Bauherr		Historische Mauer		
VA 4	22.09.22	1	Fachplaner / Bauherr		Fenster Bestand		
VA 5	31.01.23	1	BIB / R. Heise / Bauherr		Abbruch		
*	17.03.23	1	Fachplaner / Bauherr				
				Neu			
					Mauerwerk		
					Kalksandstein		
					Stegsymbol		
					Fenster Neu		
					BE Oberfläche Bestand		MW Mauerwerk
					PU Putz		HZ
					ST Stahl		FL
				T	Türart	W	Wandaufbau
				F	Fensterart	B	Bodenaufbau
				G	Glasart	Z	Zangenart
				F30	HIL	lichte Raumhöhe	
				F90	AHD	Abhangendecke	
				T30	BRH	Brüstungshöhe	
				RS	I.O.	lichte Öffnung	
				DS			
					OKFF Oberkante Fertigfußboden		
					OKRD Oberkante Rohdecke		
					UKRD Unterseite Rohdecke		
					UKAD Unterseite Abhangendecke / Fertigdecke		
				HIL	lichte Raumhöhe		
				BRH	Brüstungshöhe Rohbau ab OKFF		
				I.O.	lichte Öffnung		
				Erstellt auf der Grundlage des amtlichen Lageplans vom 10.10.2017 von Frau Dipl.-Ing. Susan Pfennig, verwendetes Höhenbezugssystem ist DIN92, sowie die Bestandsaufnahme der Bauteile A und B durch m² Aufmaß GmbH. Verwendetes Höhenbezugssystem im Bauteil B ist DIN92, erstellt am 31.03.2017. Bauteil A bezieht sich auf lokales Höhensystem, erstellt im August 2014. Ein Bezug zum Höhensystem DIN92 wurde durch das Büro Gruner Vermessung am 20.09.2017 hergestellt. Zusätzliche Grundlagen für das Bauteil A bilden die erstellte Punktwolke von m² sowie die Messbilder des Klausurflügels vom Vermessungsbüro Messbildstelle GmbH Dresden, aufgenommen im Jahr 2017. Normalhöhen im System des DIN92 werden auch als Höhen über NN bezeichnet. Alle Maße sind am Bau zu prüfen, Masszunimmigkeiten sind sofort mit dem Architekten zu klären. Für Maszfehler haftet allein der Auftragnehmer. Bei der Bauausführung sind die Planungen der Fachingenieure sowie die Angaben der Sonderfachleute zu beachten. Sofern nicht anders vermerkt, sind alle Höhenangaben auf OKFF bezogen. Alle Türöffnungsmaße sind Rohbaumaße ab OKFF. Bemessungswasserstand (zeHGW +30 cm Sicherheitsabstand) = 51,80m ü. NN, gemäß Angaben Baugrundgutachten vom 21.10.2017 (Ingenieurbüro Knuth). Diese Ausgabe des Plansatzes beschränkt sich ausschließlich auf Angaben zur erweiterten Rohbauplanung. Sämtliche weitere Angaben sind ausdrücklich nicht verbindlich.			
Änderung				Plan			
Ind.	Datum	Bezeichnung		GRA		5.A.002	
				Titel			
				Grundriss Obergeschoss			
				Phase			
				Ausführungsplanung			
				Projekt			
				Kloster Gransee Ort für Kultur und Bildung			
				Index	Maßstab	Format	
					1:50	118,9 x 59,4 cm	
				Datum	Bauteil	gez.	AJ
				17.03.2023	A		
Unterschrift Bauherr				Bauherr			
Auftrag Nr. Datum Name Bearb. Geprüft				Amt Gransee und Gemeinden Der Amtsdirektor Bauen/Liegenschaften Baustraße 56 16775 Gransee			
Unterschrift Architekt				Architekt			
Auftrag Nr. Datum Name Bearb. Geprüft				Chestnut_Niess Architekten PartGmbH BDA Wilhelmine-Gernberg-Weg 6 10179 Berlin tel. 030 2787270 email: mail@chestnut-niess.de			
Unterschrift Fachplaner				Fachplaner			
Auftrag Nr. Datum Name Bearb. Geprüft				C_N			
				±0,00 = 55,37 m ü. NN (OKFF Bestand Bauteil B Erdgeschoss)			