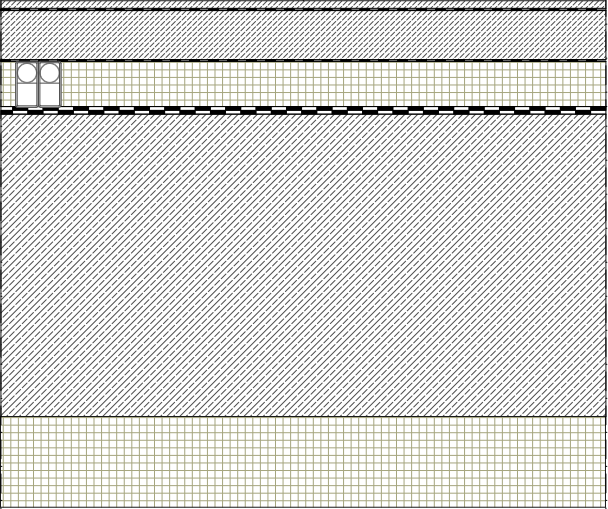
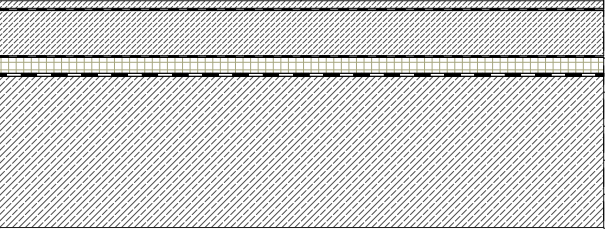
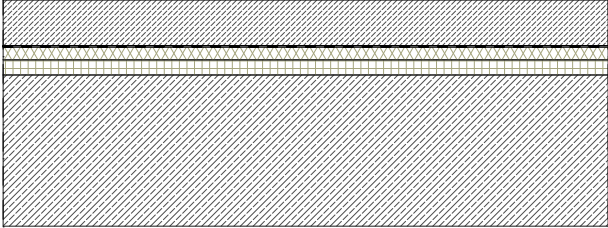
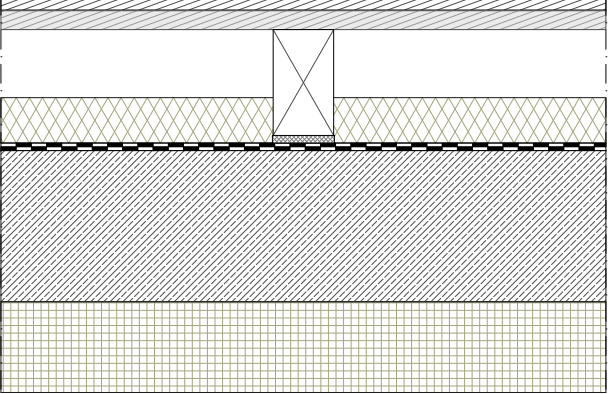
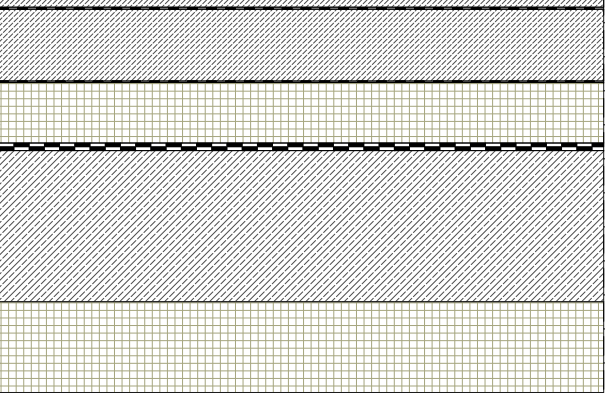


Parkett FB-P-01 150mm <table><tr><td>14</td><td>mm</td><td>3-Schicht-Diele, 14x220x2400mm; Eiche, gebürstet, natur geölt</td></tr><tr><td>65</td><td>mm</td><td>Zementestrich CT mit Biegezugfestigkeitsklasse F5 nach DIN 18560 mit Toleranzausgleich Flächenlast 5kN/qm</td></tr><tr><td>17</td><td>mm</td><td>Trennlage PE-Folie 0,2mm</td></tr><tr><td>17</td><td>mm</td><td>Flächenheizsystem</td></tr><tr><td>40</td><td>mm</td><td>PEX-Rohr Fußbodenheizung 17x2mm</td></tr><tr><td>10</td><td>mm</td><td>Dämmplatte EPS 035 DEO</td></tr><tr><td>10</td><td>mm</td><td>Abdichtung Bitumen-Schweißbahn</td></tr><tr><td>400</td><td>mm</td><td>Stahlbeton (Sohlplatte)</td></tr></table> Flächenlast 5 kN/m²  FB-P-01 EG: Foyer Neubau	14	mm	3-Schicht-Diele, 14x220x2400mm; Eiche, gebürstet, natur geölt	65	mm	Zementestrich CT mit Biegezugfestigkeitsklasse F5 nach DIN 18560 mit Toleranzausgleich Flächenlast 5kN/qm	17	mm	Trennlage PE-Folie 0,2mm	17	mm	Flächenheizsystem	40	mm	PEX-Rohr Fußbodenheizung 17x2mm	10	mm	Dämmplatte EPS 035 DEO	10	mm	Abdichtung Bitumen-Schweißbahn	400	mm	Stahlbeton (Sohlplatte)	Fliesen FB-F-01 150mm <table><tr><td>13</td><td>mm</td><td>Steinzeugfliese im Dünnbett</td></tr><tr><td>65</td><td>mm</td><td>Flüssigfolienabdichtung</td></tr><tr><td>65</td><td>mm</td><td>Zementestrich CT mit Biegezugfestigkeitsklasse F5 nach DIN 18560 mit Toleranzausgleich Flächenlast 5kN/qm</td></tr><tr><td>60</td><td>mm</td><td>Trennlage PE-Folie 0,2mm</td></tr><tr><td>60</td><td>mm</td><td>Dämmplatte EPS 035 DEO</td></tr><tr><td>10</td><td>mm</td><td>Missel KDH-FX 30-28 - HVL/HRL DN25</td></tr><tr><td>10</td><td>mm</td><td>Abdichtung Bitumen-Schweißbahn</td></tr><tr><td>400</td><td>mm</td><td>Stahlbeton (Sohlplatte)</td></tr></table> Flächenlast 5 kN/m²  FB-F-01 EG: Sanitär Neubau	13	mm	Steinzeugfliese im Dünnbett	65	mm	Flüssigfolienabdichtung	65	mm	Zementestrich CT mit Biegezugfestigkeitsklasse F5 nach DIN 18560 mit Toleranzausgleich Flächenlast 5kN/qm	60	mm	Trennlage PE-Folie 0,2mm	60	mm	Dämmplatte EPS 035 DEO	10	mm	Missel KDH-FX 30-28 - HVL/HRL DN25	10	mm	Abdichtung Bitumen-Schweißbahn	400	mm	Stahlbeton (Sohlplatte)	Fliesen FB-F-02 100mm <table><tr><td>13</td><td>mm</td><td>Steinzeugfliese im Dünnbett</td></tr><tr><td>60</td><td>mm</td><td>Flüssigfolienabdichtung</td></tr><tr><td>60</td><td>mm</td><td>Zementestrich CT mit Biegezugfestigkeitsklasse F5 nach DIN 18560 mit Toleranzausgleich Flächenlast 3kN/qm</td></tr><tr><td>20</td><td>mm</td><td>Trennlage PE-Folie 0,2mm</td></tr><tr><td>20</td><td>mm</td><td>Dämmplatte EPS 035 DEO</td></tr><tr><td>04</td><td>mm</td><td>Abdichtung Bitumen-Schweißbahn</td></tr><tr><td>200</td><td>mm</td><td>Stahlbeton (Sohlplatte)</td></tr></table> Flächenlast 3 kN/m²  FB-F-02 EG: WC Personal EG: Eingangsbereich Fluchttür	13	mm	Steinzeugfliese im Dünnbett	60	mm	Flüssigfolienabdichtung	60	mm	Zementestrich CT mit Biegezugfestigkeitsklasse F5 nach DIN 18560 mit Toleranzausgleich Flächenlast 3kN/qm	20	mm	Trennlage PE-Folie 0,2mm	20	mm	Dämmplatte EPS 035 DEO	04	mm	Abdichtung Bitumen-Schweißbahn	200	mm	Stahlbeton (Sohlplatte)
14	mm	3-Schicht-Diele, 14x220x2400mm; Eiche, gebürstet, natur geölt	
65	mm	Zementestrich CT mit Biegezugfestigkeitsklasse F5 nach DIN 18560 mit Toleranzausgleich Flächenlast 5kN/qm	
17	mm	Trennlage PE-Folie 0,2mm	
17	mm	Flächenheizsystem	
40	mm	PEX-Rohr Fußbodenheizung 17x2mm	
10	mm	Dämmplatte EPS 035 DEO	
10	mm	Abdichtung Bitumen-Schweißbahn	
400	mm	Stahlbeton (Sohlplatte)	
13	mm	Steinzeugfliese im Dünnbett	
65	mm	Flüssigfolienabdichtung	
65	mm	Zementestrich CT mit Biegezugfestigkeitsklasse F5 nach DIN 18560 mit Toleranzausgleich Flächenlast 5kN/qm	
60	mm	Trennlage PE-Folie 0,2mm	
60	mm	Dämmplatte EPS 035 DEO	
10	mm	Missel KDH-FX 30-28 - HVL/HRL DN25	
10	mm	Abdichtung Bitumen-Schweißbahn	
400	mm	Stahlbeton (Sohlplatte)	
13	mm	Steinzeugfliese im Dünnbett	
60	mm	Flüssigfolienabdichtung	
60	mm	Zementestrich CT mit Biegezugfestigkeitsklasse F5 nach DIN 18560 mit Toleranzausgleich Flächenlast 3kN/qm	
20	mm	Trennlage PE-Folie 0,2mm	
20	mm	Dämmplatte EPS 035 DEO	
04	mm	Abdichtung Bitumen-Schweißbahn	
200	mm	Stahlbeton (Sohlplatte)	

Estrich FB-E-01 100mm <table><tr><td>01</td><td>mm</td><td>Anstrich, staubbindend</td></tr><tr><td>60</td><td>mm</td><td>Zementestrich CT mit Biegezugfestigkeitsklasse F5 nach DIN 18560 mit Toleranzausgleich Flächenlast 3kN/qm</td></tr><tr><td>20</td><td>mm</td><td>Trennlage PE-Folie 0,2mm</td></tr><tr><td>20</td><td>mm</td><td>Trittschall-Dämmplatte, Holzwolle</td></tr><tr><td>200</td><td>mm</td><td>Dämmplatte EPS 035 DEO</td></tr><tr><td>200</td><td>mm</td><td>Stahlbeton (Sohlplatte)</td></tr></table> Flächenlast 3 kN/m²  FB-E-01 Zwischengeschoss: Technik/Lager Neubau	01	mm	Anstrich, staubbindend	60	mm	Zementestrich CT mit Biegezugfestigkeitsklasse F5 nach DIN 18560 mit Toleranzausgleich Flächenlast 3kN/qm	20	mm	Trennlage PE-Folie 0,2mm	20	mm	Trittschall-Dämmplatte, Holzwolle	200	mm	Dämmplatte EPS 035 DEO	200	mm	Stahlbeton (Sohlplatte)	Parkett FB-P-02 200mm <table><tr><td>14</td><td>mm</td><td>3-Schicht-Diele, 14x220x2400mm; Eiche, gebürstet, natur geölt</td></tr><tr><td>25</td><td>mm</td><td>Blindboden OSB</td></tr><tr><td>140/80mm</td><td></td><td>Auflager Holz KVH</td></tr><tr><td>10</td><td>mm</td><td>Verbundschaumpads</td></tr><tr><td>60</td><td>mm</td><td>Mineralwolle Dämmung</td></tr><tr><td>10</td><td>mm</td><td>Abdichtung Bitumen-Schweißbahn</td></tr><tr><td>200</td><td>mm</td><td>Stahlbeton (Sohlplatte)</td></tr></table> Flächenlast 5 kN/m²  FB-P-02 EG: Saal	14	mm	3-Schicht-Diele, 14x220x2400mm; Eiche, gebürstet, natur geölt	25	mm	Blindboden OSB	140/80mm		Auflager Holz KVH	10	mm	Verbundschaumpads	60	mm	Mineralwolle Dämmung	10	mm	Abdichtung Bitumen-Schweißbahn	200	mm	Stahlbeton (Sohlplatte)	Fliesen FB-F-03 200mm <table><tr><td>13</td><td>mm</td><td>Steinzeugfliese im Dünnbett</td></tr><tr><td>95</td><td>mm</td><td>Flüssigfolienabdichtung</td></tr><tr><td>95</td><td>mm</td><td>Zementestrich CT mit Biegezugfestigkeitsklasse F5 nach DIN 18560 mit Toleranzausgleich Flächenlast 5kN/qm</td></tr><tr><td>80</td><td>mm</td><td>Trennlage PE-Folie 0,2mm</td></tr><tr><td>80</td><td>mm</td><td>Dämmplatte EPS 035 DEO</td></tr><tr><td>10</td><td>mm</td><td>Abdichtung Bitumen-Schweißbahn</td></tr><tr><td>200</td><td>mm</td><td>Stahlbeton (Sohlplatte)</td></tr></table> Flächenlast 5 kN/m²  FB-F-03 EG: Saal WC/Lager	13	mm	Steinzeugfliese im Dünnbett	95	mm	Flüssigfolienabdichtung	95	mm	Zementestrich CT mit Biegezugfestigkeitsklasse F5 nach DIN 18560 mit Toleranzausgleich Flächenlast 5kN/qm	80	mm	Trennlage PE-Folie 0,2mm	80	mm	Dämmplatte EPS 035 DEO	10	mm	Abdichtung Bitumen-Schweißbahn	200	mm	Stahlbeton (Sohlplatte)
01	mm	Anstrich, staubbindend	
60	mm	Zementestrich CT mit Biegezugfestigkeitsklasse F5 nach DIN 18560 mit Toleranzausgleich Flächenlast 3kN/qm	
20	mm	Trennlage PE-Folie 0,2mm	
20	mm	Trittschall-Dämmplatte, Holzwolle	
200	mm	Dämmplatte EPS 035 DEO	
200	mm	Stahlbeton (Sohlplatte)	
14	mm	3-Schicht-Diele, 14x220x2400mm; Eiche, gebürstet, natur geölt	
25	mm	Blindboden OSB	
140/80mm		Auflager Holz KVH	
10	mm	Verbundschaumpads	
60	mm	Mineralwolle Dämmung	
10	mm	Abdichtung Bitumen-Schweißbahn	
200	mm	Stahlbeton (Sohlplatte)	
13	mm	Steinzeugfliese im Dünnbett	
95	mm	Flüssigfolienabdichtung	
95	mm	Zementestrich CT mit Biegezugfestigkeitsklasse F5 nach DIN 18560 mit Toleranzausgleich Flächenlast 5kN/qm	
80	mm	Trennlage PE-Folie 0,2mm	
80	mm	Dämmplatte EPS 035 DEO	
10	mm	Abdichtung Bitumen-Schweißbahn	
200	mm	Stahlbeton (Sohlplatte)	

Bauherr _____
Stadt Perleberg
Karl-Liebknecht-Straße 33
D-19348 Perleberg

VORABZUG
gilt nur für Ausschreibung

Neue Stadtbibliothek und -information
Großer Markt 10, 19348 Perleberg
Ausführungsplanung
Bodenaufbauten

Maßstab **1:10**

Lph.-Plannr.	Index	Blattgröße	gezeichnet	erstellt am	aktualisiert am
PER-5A-DT-BO-6010-1		297 x 420 mm	NO	03.02.2022	27.06.2024