




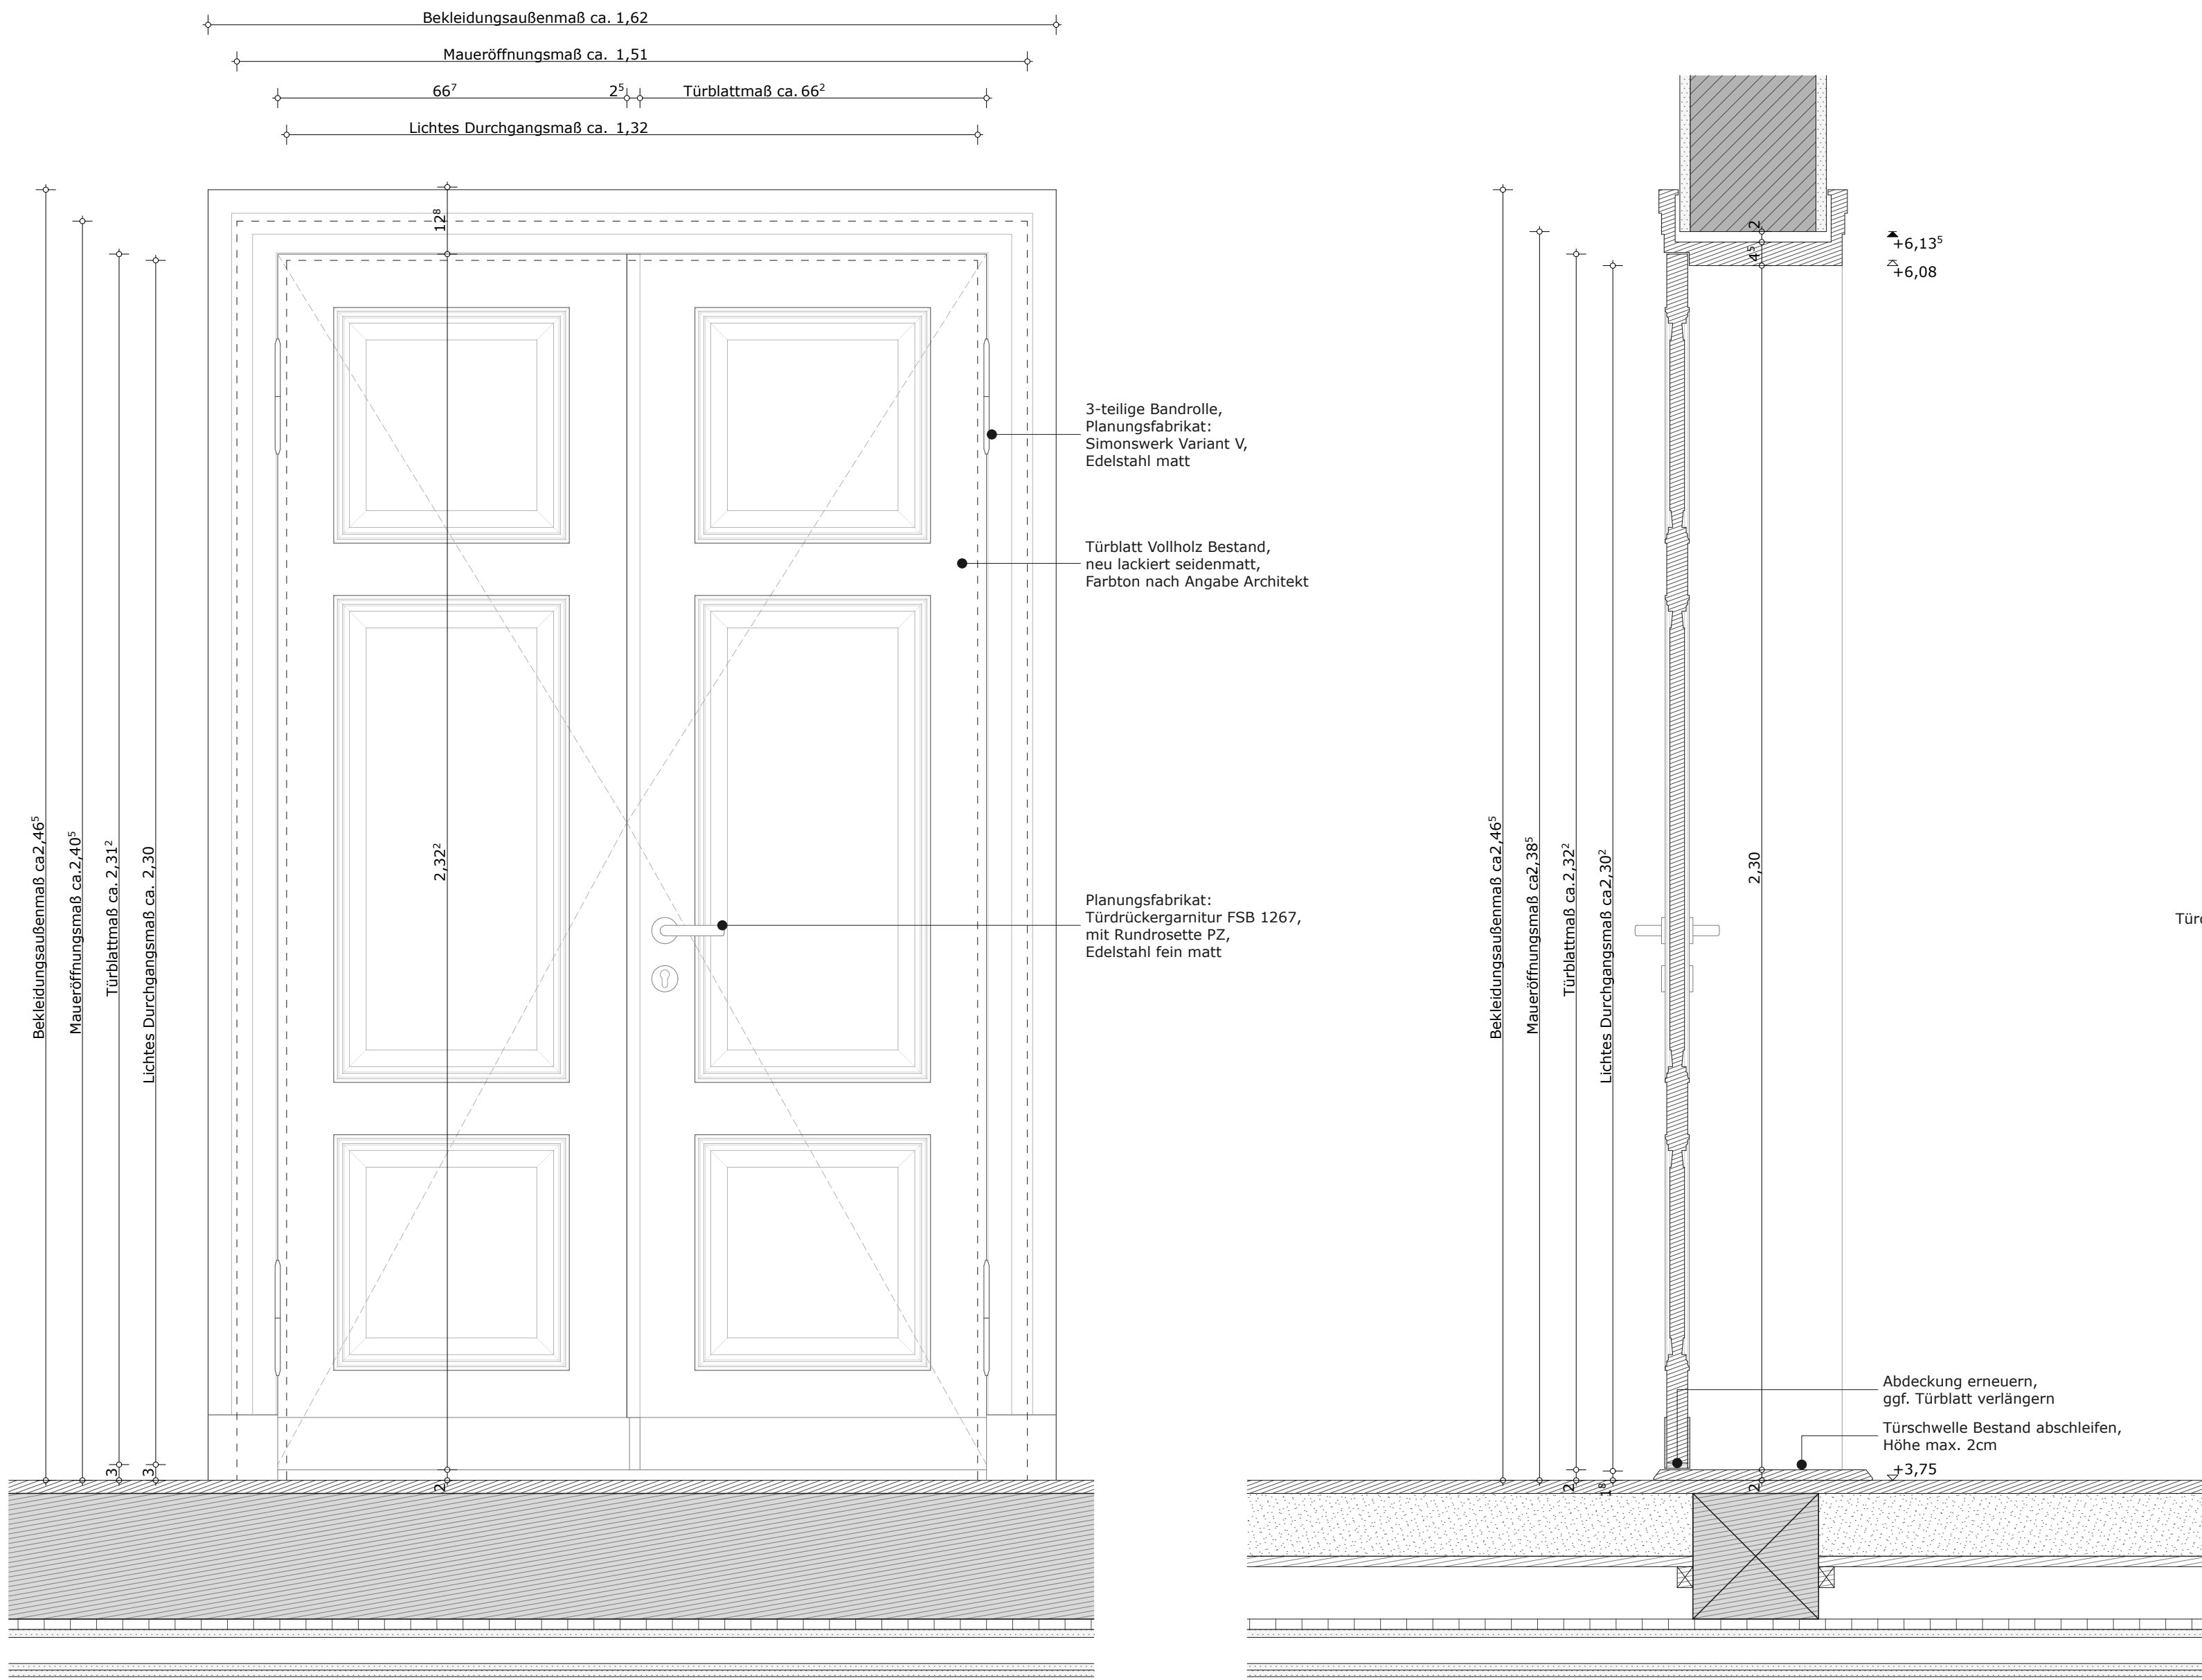

Ansicht

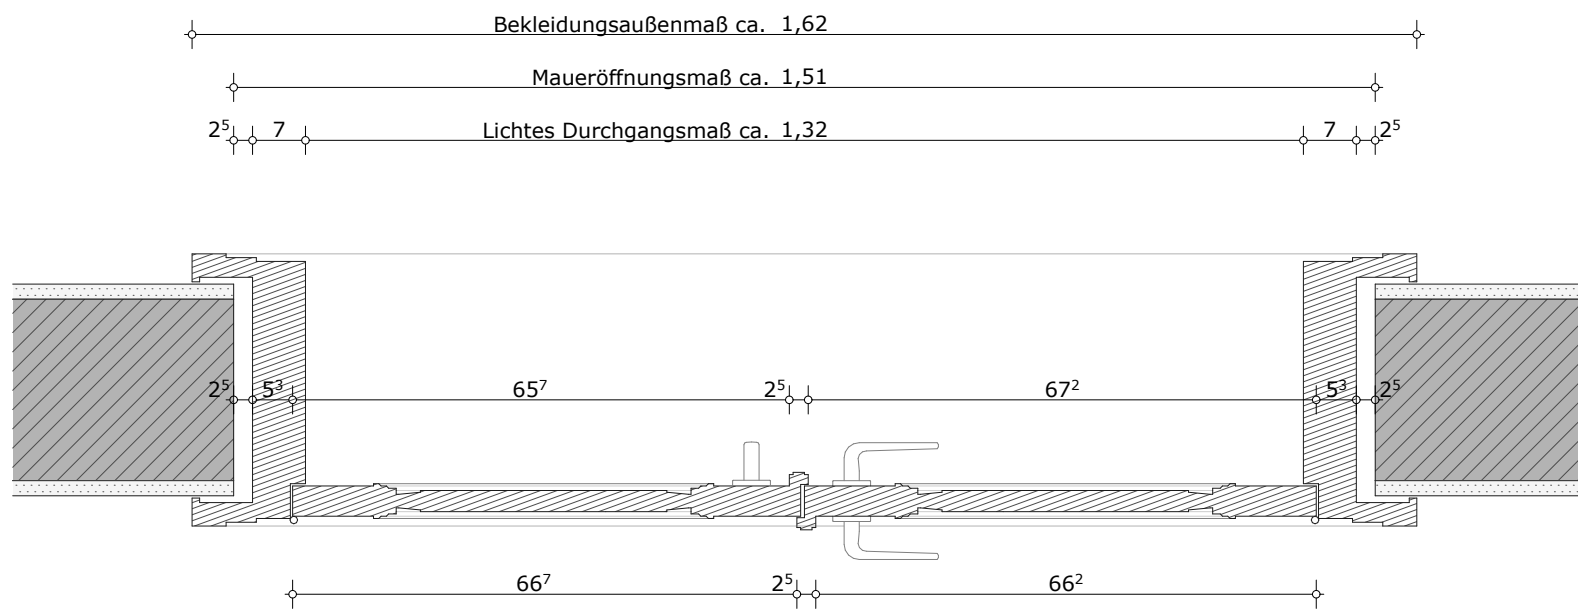

Horizontalschnitt

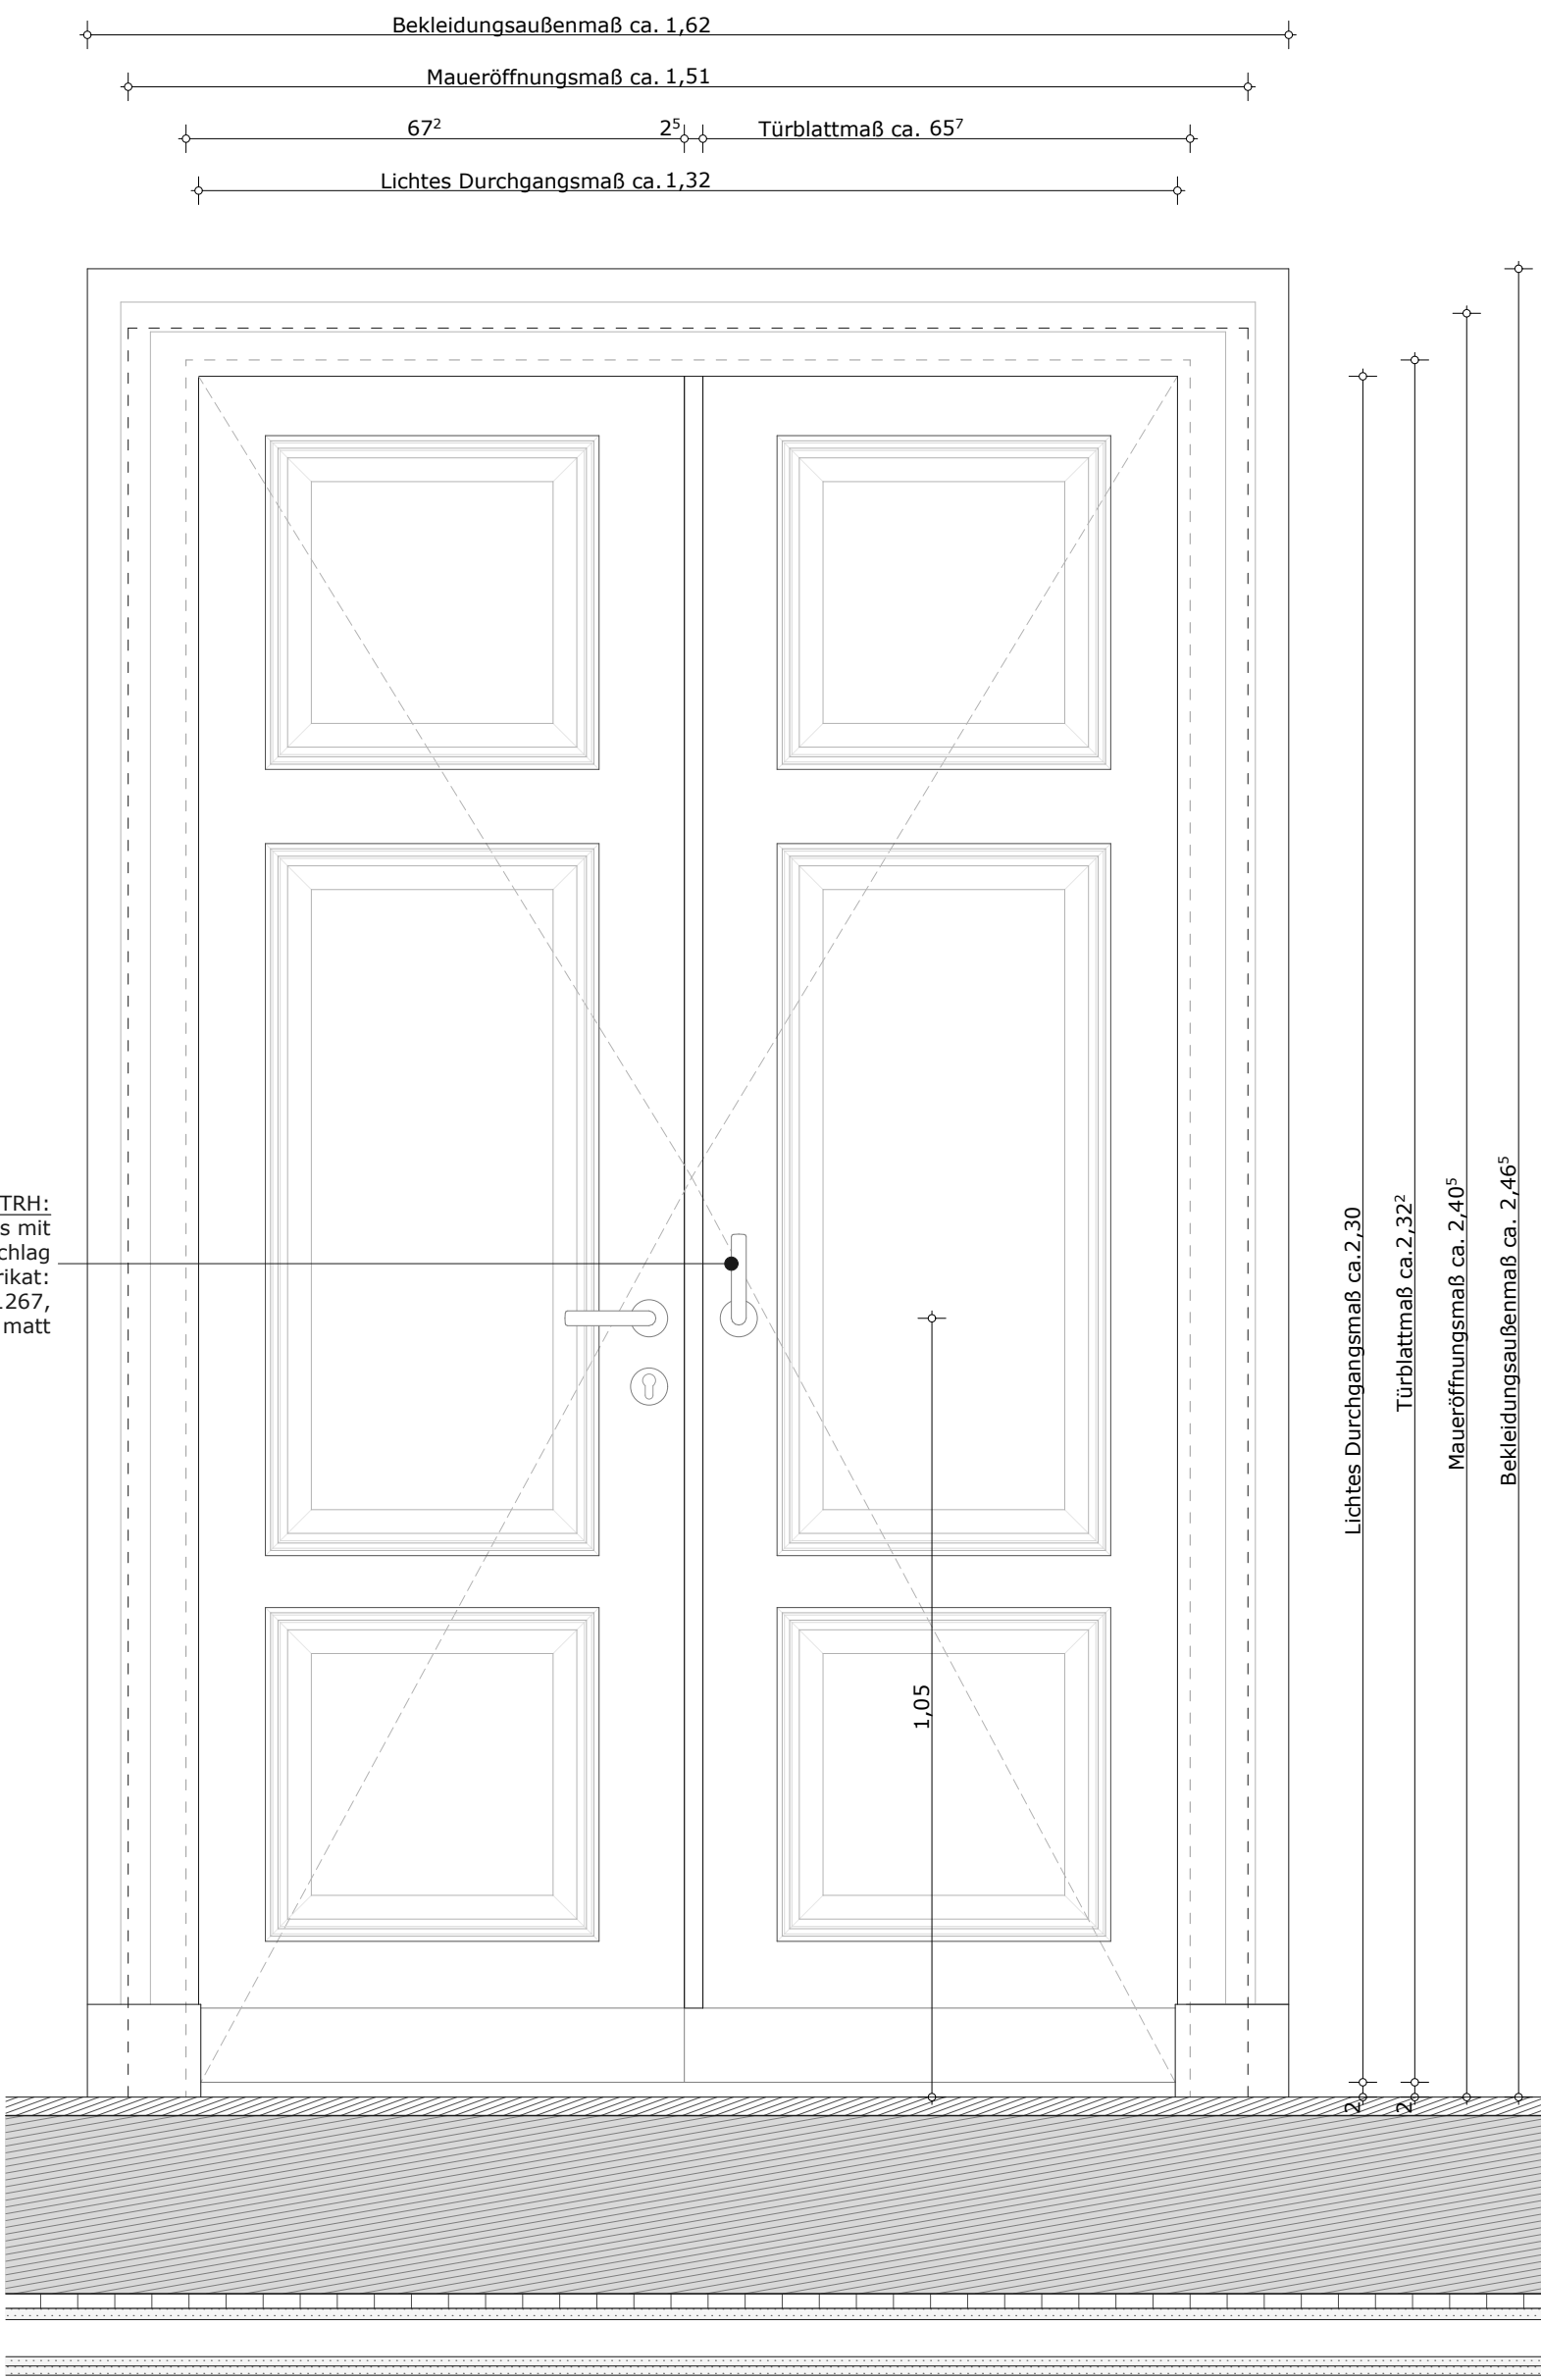

Ansicht


	Tür Nr.	Rohbaumaß	Lichtes Maß	Brandschutz	Bestand
EG	T-A-1.01.2	1,51/2,38 ⁵	1,32/2,30	T30RS	
	T-A-1.03.2	1,51/2,38 ⁵	1,32/2,30	-	X
1.OG	T-A-2.02.1	1,51/2,38 ⁵	1,32/2,30	-	X
	T-A-2.03.1	1,51/2,38 ⁵	1,32/2,30	-	X
	T-A-2.08.1	1,51/2,38 ⁵	1,32/2,30	DS	X
	T-A-2.08.2	1,51/2,38 ⁵	1,32/2,30	DS	X
2.OG	T-A-3.03.1	1,51/2,26	1,32/2,17 ⁵	-	X
	T-A-3.05.1	1,51/2,26	1,32/2,17 ⁵	-	X
	T-A-3.07.1	1,51/2,26	1,32/2,17 ⁵	DS	X
	T-A-3.07.2	1,51/2,26	1,32/2,17 ⁵	DS	X



LEGENDE:		AHD	Abhangende	E	Elektro
■	Bestand	UZ	Unterzug	H	Heizung
■	Neubau	FV	Festverglasung	L	Lüftung
■	Abriß	D	Drehflügel	S	Sanitär
■	Mauerwerk	DK	Dreh-Kippflügel	SW	Schmutzwasser
■	Stahlbeton	OL	Oberlicht	RW	Regenwasser
■	Trockenbau	BRH	Brüstungshöhe	FL	Steigleitung trocken
■	Holz	BO	Bodenöffnung	BA	Bodenablauf
■	Dämmung	Y	Y-Fuge	RR	Regenrohr
■	Erdbreich	Y	Y-Fuge	SS	Sonnenschutz
■	Barrierefreier Bewegungsraum	OKFF	OK Fertigussboden	F90	Wand feuerbeständig
■	Bodendurchbruch (BD)	OKRF	OK Rohfussboden	F60	Wand hochfeuerhemmend nicht brennbar mechanisch
■	Deckendurchbruch (DD)	UKFD	UK Fertigdecke	F30	Wand feuerhemmend
■	Wanddurchbruch (WD)	UKRD	UK Rohdecke	BW	Brandwand
■	Verdeckte Kanten Aufsicht	DVS	Rohdeckenversprung	RWA	Rauch- und Wärmeabzug
■	Verdeckte Kanten Untersicht	OKS	OK Betonschwelle	T90	Tür/tor feuerbeständig
■	Unterzug Untersicht	OKR	OK Roh	T60	Tür/tor hochfeuerhemmend
■		OK	Oberkante	T30	Tür/tor feuerhemmend
■		UK	Unterkannte	RS	Rauchschutztür/-tor
■		VK	Vorderkante	DS	dicht, selbstschließend
■		OK	OK Fertigussboden	ER	Erster Rettungsweg
■		OK	OK Rohfussboden	WR	Weiterer Rettungsweg
■		OK	OK Rohfussboden	AN	Anleierbare Stelle
■		OK	OK Rohfussboden	RR	Rettungsbereich
■		OK	OK Rohfussboden	RR	Rettungsbereich

9			
8			
7			
6			
5			
4			
3			
2			
1	Anpassung Ausstattung	07.05.24	NO
	Änderung	Datum	Gez.

Alle Maße sind am Bau und in Verbindung mit den Faching.-Plänen zu prüfen, Abweichungen, Unstimmigkeiten und Änderungen sind der Bauleitung u. dem planenden Architekten unverzüglich mitzuteilen!
Türhöhen sind Rohbauhöhen gemessen ab OKFF! Brüstungshöhen gemessen ab OKFF!
Alle tragenden Bauteile sind gemäß Statik zu dimensionieren!
Alle Decken- und Wanddurchbrüche sind der Durchbruchplanung Haustechnik zu entnehmen! Die in diesem Architektenplan dargestellten haustechnischen Durchbrüche haben keinen Anspruch auf Vollständigkeit oder Aktualität!

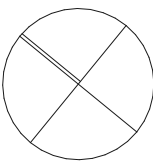

Ausführungsplanung

VH - Doppeltür Bestand
Maßstab 1:10

Neue Stadtbibliothek und -information Großer Markt 10, 19348 Perleberg



Lph.-Plannr. PER-SA-DT-A-IT-4000-1 Blattgröße 841 x 594 mm
gezeichnet NO erstellt am 27.02.2023 aktualisiert am 07.05.2024

Bauherr
Stadt Perleberg
Karl-Liebknecht-Straße 33
D-19348 Perleberg
Telefon: +49 3876 781600
Kontakt: Herr Hagen Boddin
E-Mail: h.boddin@stadt-perleberg.de

Ort/Datum Unterschrift

Vertreten durch
BIG Städtebau GmbH
Wollweberstraße 20
D-19348 Perleberg
Telefon: +49 3876 79890
Kontakt: Herr Jens Trommehäuser
E-Mail: jens.trommehauser@bdk-big.de

Ort Datum Unterschrift

VORABZUG
gilt nur für Ausschreibung