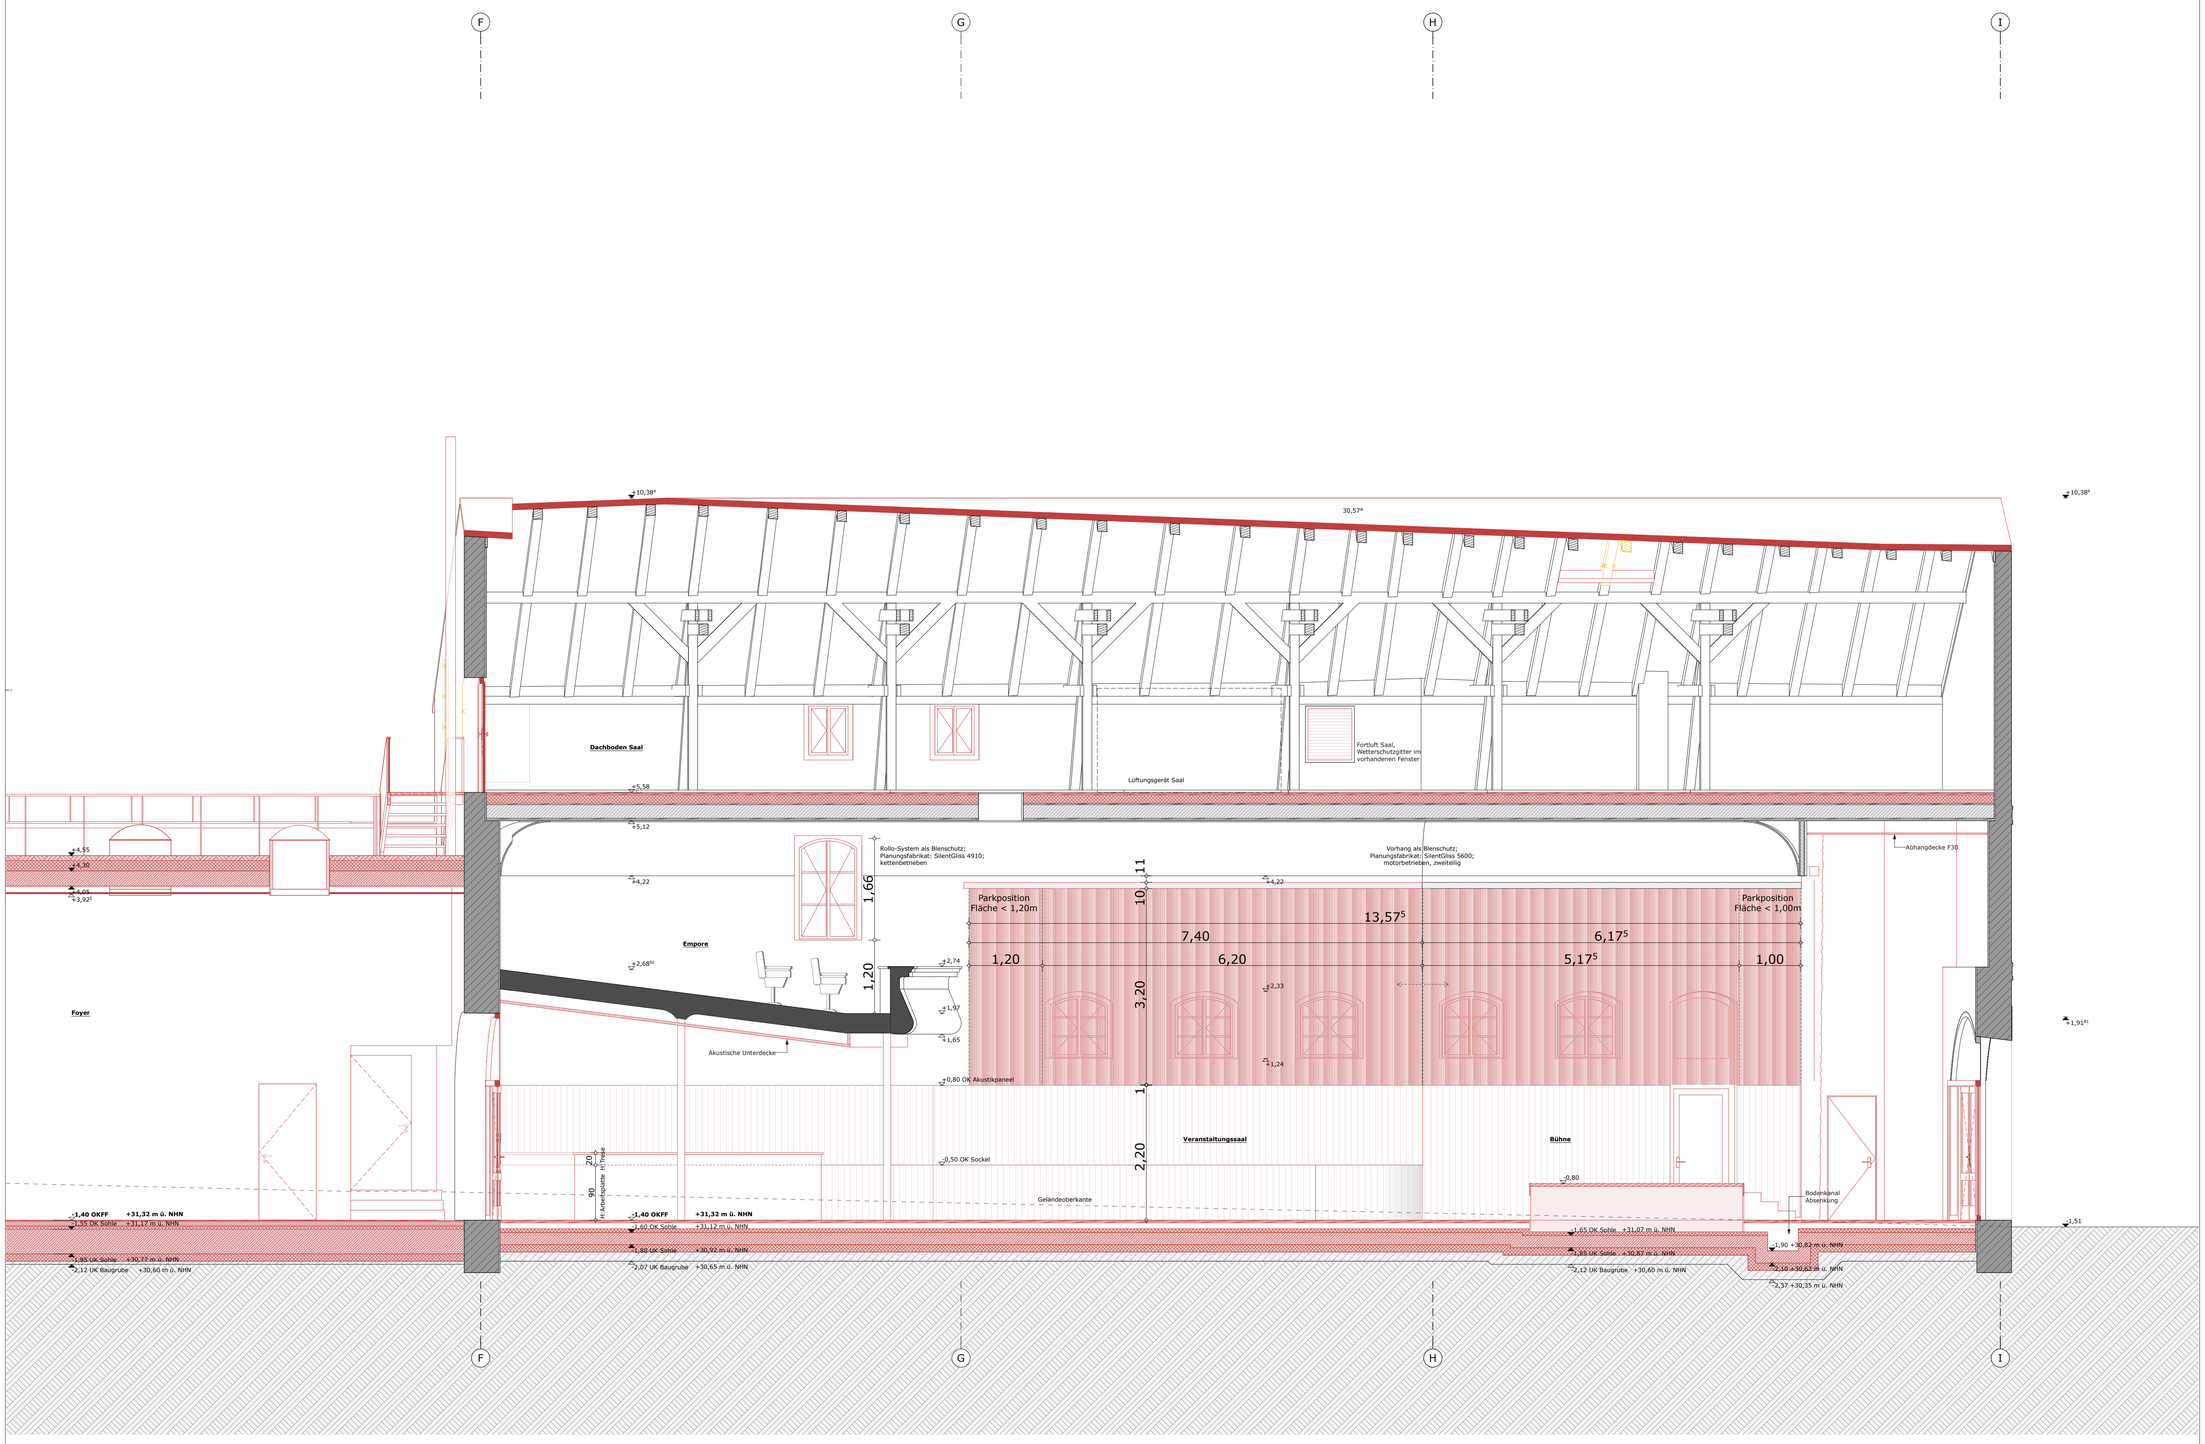

LEGENDE:

- Bestand
- Neubau
- Abriss
- Mauerwerk
- Stahlbeton
- Trockenbau
- Holz
- Dämmung
- Erdreich

AHD	Abhangdecke
UZ	Unterzug
FV	Festverglasung
D	Drehflügel
DK	Dreh-Kippflügel
OL	Oberlicht
BRH	Brüstungshöhe
Breite / Höhe	Lichte Öffnung
Breite / Höhe	Rohbauöffnung

- Barrierefreier Bewegungsraum (1,50 x 1,50)
- Bodendurchbruch (BD)
- Deckendurchbruch (DD)
- Wanddurchbruch (WD)
- Verdeckte Kanten Aufsicht
- Verdeckte Kanten Untersicht
- Unterzug Untersicht

OKFF	OK Fertigfussboden
OKRf	OK Rohfussboden
UKFD	UK Fertigdecke
UKRD	UK Rohdecke
DVS	Rohdeckenversprung
OKS	OK Betonschwelle
OKR	OK Roh
OK	Oberkante
UK	Unterkante
VK	Vorderkante

F90	Wand feuerbeständig
F60	Wand hochfeuerhemmend nicht breinbar+mechanisch
F30	Wand feuerhemmend
BW	Brandwand
RWA	Rauch- und Wärmeabzug
T90	Tür/Tor feuerbeständig
T60	Tür/Tor hochfeuerhemmend
T30	Tür/Tor feuerhemmend
RS	Rauchschutztür/-tor
DS	dicht, selbstschließend

- OK Fertigfussboden
- OK Rohfussboden

1.ER	Erster Rettungsweg
RW	Weiterer Rettungsweg
	Anleiterbare Stelle
	Rettungsbereich

Raumstempel
A-1.01 Raumbezeichnung
NF : 42,33 m² Raumnummer
LRH: 3,45 m Nettoraumfläche
Lichte Raumhöhe

+3,00 Höhen zu OKFF EG
+32,75 Höhen über NHN

9			
8			
7			
6			
5			
4	Ergänzung Blendschutz	13.03.25	NO
3	Anpassung Bodenplatte im Bühnenbereich	16.04.24	NO
2	Anpassung Sockel und Akustikpaneel, Akustikdecke Empore, Brüstung Zugang Empore	06.03.24	NO
1	Fundament	13.06.23	NO
	Änderung	Datum	Gez.

Alle Maße sind am Bau und in Verbindung mit den Faching.-Plänen zu prüfen, Abweichungen, Unstimmigkeiten und Änderungen sind der Bauleitung u. dem planenenden Architekten unverzüglich mitzuteilen!
Türhöhen sind Rohbauhöhen gemessen ab OKFF! Brüstungshöhen gemessen ab OKFF!
Alle tragenden Bauteile sind gemäß Statik zu dimensionieren!
Alle Decken- und Wanddurchbrüche sind der Durchbruchsplanung Haustechnik zu entnehmen! Die in diesem Architektenplan dargestellten haustechnischen Durchbrüche haben keinen Anspruch auf Vollständigkeit oder Aktualität!

Ausführungsplanung

Saal - Schnitt A
Maßstab 1:50

Neue Stadtbibliothek und –information
Großer Markt 10, 19348 Perleberg

Lph.-Plannr.
PER-5A-SN-01b-4

Blattgröße
841 x 594 mm

gezeichnet
NO

erstellt am
31.05.2021

aktualisiert am
13.03.2025

Bauherr

Stadt Perleberg

Karl-Liebknecht-Straße 33
D-19348 Perleberg

Telefon: +49 3876 781600
Kontakt: Herr Hagen Boddin
E-Mail: h.boddin@stadt-perleberg.de

Ort/Datum Unterschrift

Vertreten durch

BIG Städtebau GmbH

Wollweberstraße 20
D-19348 Perleberg

Telefon: +49 3876 79890
Kontakt: Herr Jens Trommeshauser
E-Mail: jens.trommeshauser@dsk-big.de

Ort Datum Unterschrift

VORABZUG
gilt nur für Ausschreibung