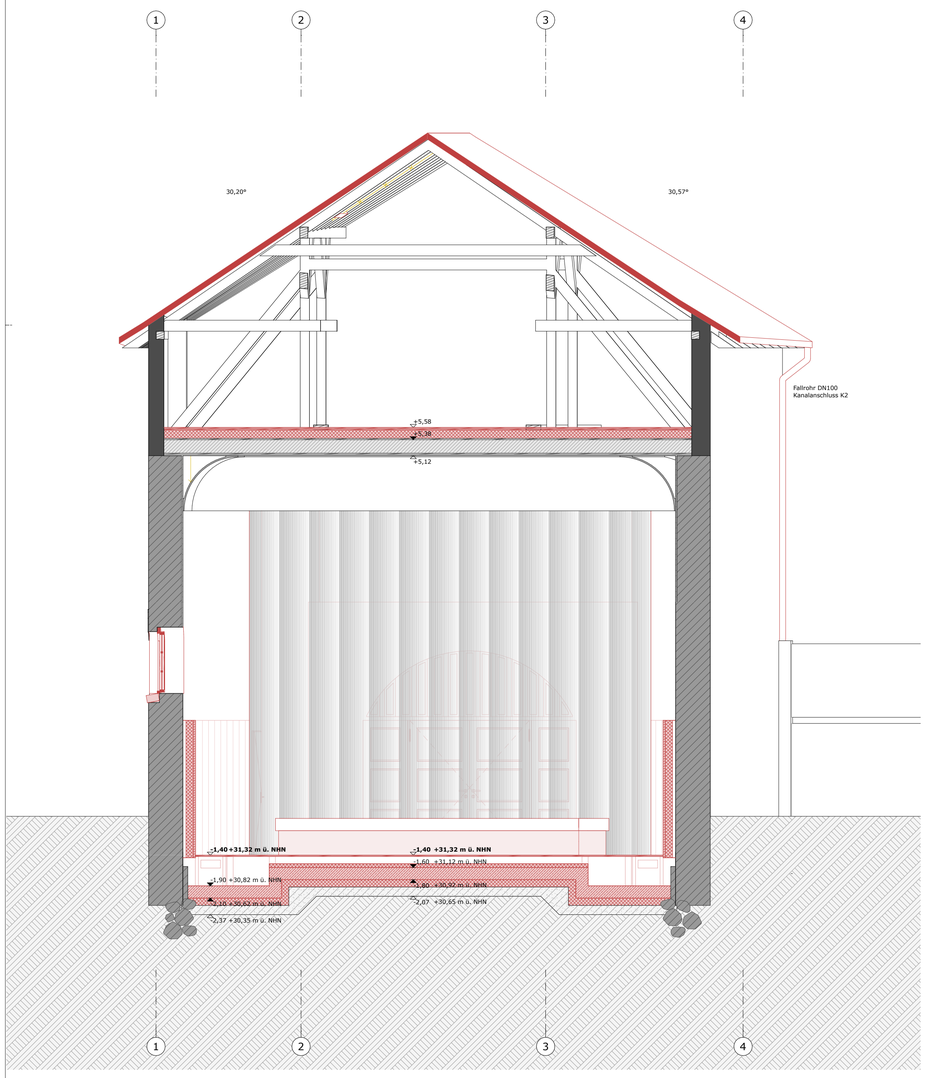

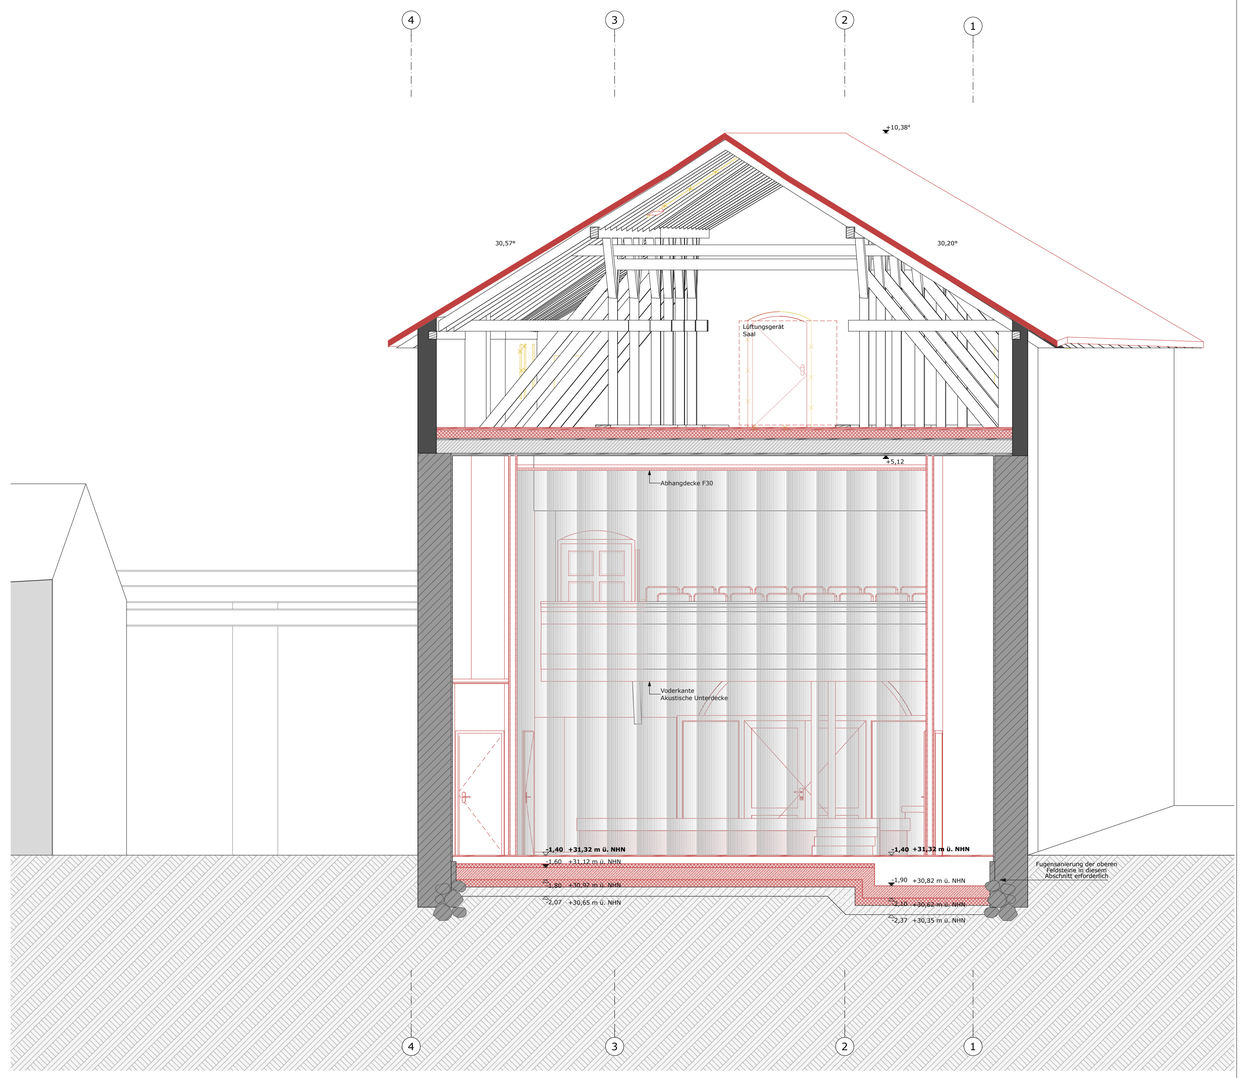

LEGENDE:

Bestand	AHD	Abhangdecke	E	Elektro
Neubau	UZ	Unterzug	H	Heizung
Abriss	FV	Festverglasung	L	Lüftung
Mauerwerk	D	Drehflügel	S	Sanitär
Stahlbeton	DK	Dreh-Kippflügel	SW	Schmutzwasser
Trockenbau	OL	Oberlicht	RW	Regenwasser
Holz	BRH	Brüstungshöhe	FL	Steigleitung trocken
Dämmung			BA	Bodenablauf
Erdreich	Breite Höhe	Lichte Öffnung	RR	Regenrohr
	Breite Höhe	Rohbauöffnung	SS	Sonnenschutz

Barrierefreier Bewegungsraum	OKFF	OK Fertigfussboden	**F90**	Wand feuerbeständig
	OKRf	OK Rohfussboden	**F60**	Wand hochfeuerhemmend nicht brennbar+mechanisch
	UKFD	UK Fertigdecke	**F30**	Wand feuerhemmend
Bodendurchbruch (BD)	UKRD	UK Rohdecke	**BW**	Brandwand
Deckendurchbruch (DD)	DVS	Rohdeckensprung	**RWA**	Rauch- und Wärmeabzug
Wanddurchbruch (WD)	OKS	OK Betonschwelle	**T90**	Tür/Tor feuerbeständig
	OKR	OK Roh	**T60**	Tür/Tor hochfeuerhemmend
Verdeckte Kanten Aufsicht	OK	Oberkante	**T30**	Tür/Tor feuerhemmend
Verdeckte Kanten Untersicht	UK	Unterkante	**RS**	Rauchschutztür/-tor
Unterzug Untersicht	VK	Vorderkante	**DS**	dicht, selbstschließend

		OK Fertigfussboden		1.ER	Erster Rettungsweg
Raumstempel	Raumbezeichnung	OK Rohfussboden		2.ER	Weiterer Rettungsweg
A-1.01	Raumnummer				Anleiterbare Stelle
NF : 42,33 m²	Nettoraumfläche				
LRH: 3,45 m	Lichte Raumhöhe	+32,70 / +32,70	Höhen in OKFF EG Höhen über NHN		Rettungsbereich

9			
8			
7			
6			
5			
4			
3	Verzicht auf Aufkantung	27.05.24	NO
2	Angassung Sockel und Akustikpaneel, Akustikdecke Empore, Brüstung Zugang Empore	06.03.24	NO
1	Fundament, Akustikpaneel abgerückt	13.06.23	NO
	Änderung	Datum	Gez.

Alle Maße sind am Bau und in Verbindung mit den Faching.-Plänen zu prüfen, Abweichungen, Unstimmigkeiten und Änderungen sind der Bauleitung u. dem planenenden Architekten unverzüglich mitzuteilen!
Türhöhen sind Rohbauhöhen gemessen ab OKFF! Brüstungshöhen gemessen ab OKFF!
Alle tragenden Bauteile sind gemäß Statik zu dimensionieren!
Alle Decken- und Wanddurchbrüche sind der Durchbruchsplanung Haustechnik zu entnehmen! Die in diesem Architektenplan dargestellten haustechnischen Durchbrüche haben keinen Anspruch auf Vollständigkeit oder Aktualität!

Ausführungsplanung

Saal - Schnitte H,I
Maßstab 1:50

Neue Stadtbibliothek und –information
Großer Markt 10, 19348 Perleberg

Lph.-Plannr.
PER-5A-SN-04b-3

Blattgröße
841 x 594 mm

gezeichnet
NO

erstellt am
31.05.2021

aktualisiert am
27.05.2024

Bauherr

Stadt Perleberg

Karl-Liebknecht-Straße 33
D-19348 Perleberg

Telefon: +49 3876 781600
Kontakt: Herr Hagen Boddin
E-Mail: h.boddin@stadt-perleberg.de

Ort/Datum Unterschrift

Vertreten durch

BIG Städtebau GmbH

Wollweberstraße 20
D-19348 Perleberg

Telefon: +49 3876 79890
Kontakt: Herr Jens Trommeshauser
E-Mail: jens.trommeshauser@dsk-big.de

Ort Datum Unterschrift

VORABZUG
gilt nur für Ausschreibung