


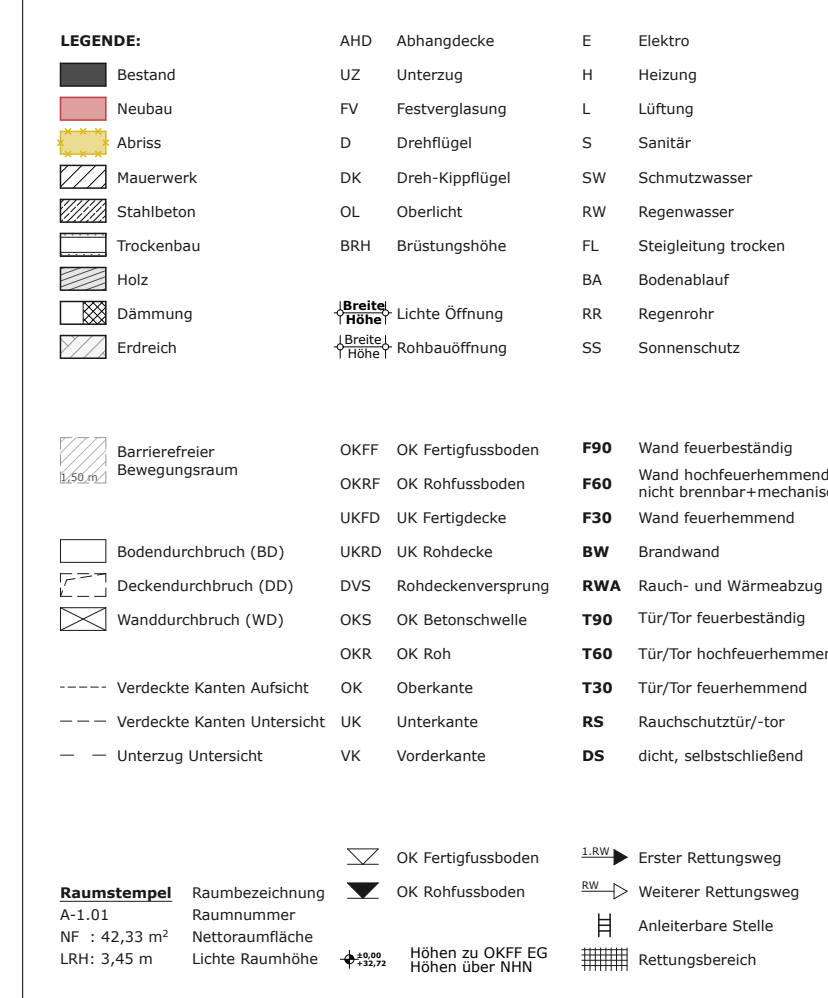

9			
8			
7			
6			
5			
4			
3			
2	Fußbodenaufbau EG + Aufbau Geschossdecken	06.03.24	NO
1	Fußbodenaufbau VH, Vorderkante Empore + Anschluss Treppe	13.06.23	NO
	Änderung	Datum	Gez.

Alle Maße sind am Bau und in Verbindung mit den Faching.-Plänen zu prüfen, Abweichungen, Unstimmigkeiten und Änderungen sind der Bauleitung u. dem planenden Architekten unverzüglich mitzuteilen!
Türhöhen sind Rohbauhöhen gemessen ab OKKF! Brüstungshöhen gemessen ab OKFF!
Alle tragenden Bauteile sind gemäß Statik zu dimensionieren!
Alle Decken- und Wandrochbrüche sind der Durchbruchplanung Haustechnik zu entnehmen! Die in diesem Architektenplan dargestellten haustechnischen Durchbrüche haben keinen Anspruch auf Vollständigkeit oder Aktualität!

VH/Neubau - Schnitt C
Maßstab 1:50

Neue Stadtbibliothek und -information
Großer Markt 10, 19348 Perleberg



Lph.-Plannr. PER-5A-SN-03a-2	Blattgröße 841 x 594 mm
gezeichnet NO	erstellt am 31.05.2021
	aktualisiert am 06.03.2024

Bauherr

Stadtt Perleberg

Karl-Liebknecht-Straße 33
D-19348 Perleberg

Telefon: +49 3876 781600
Kontakt: Herr Hagen Boddin
E-Mail: h.boddin@stadt-perleberg.de

Ort/Datum	Unterschrift
-----------	--------------

Vertreten durch

BIG Städtebau GmbH

Wollweberstraße 20
D-19348 Perleberg

Telefon: +49 3876 79890
Kontakt: Herr Jens Trommeshauser
E-Mail: jens.trommeshauser@dsk-big.de

Ort	Datum	Unterschrift
-----	-------	--------------

VORABZUG
gilt nur für Ausschreibung