


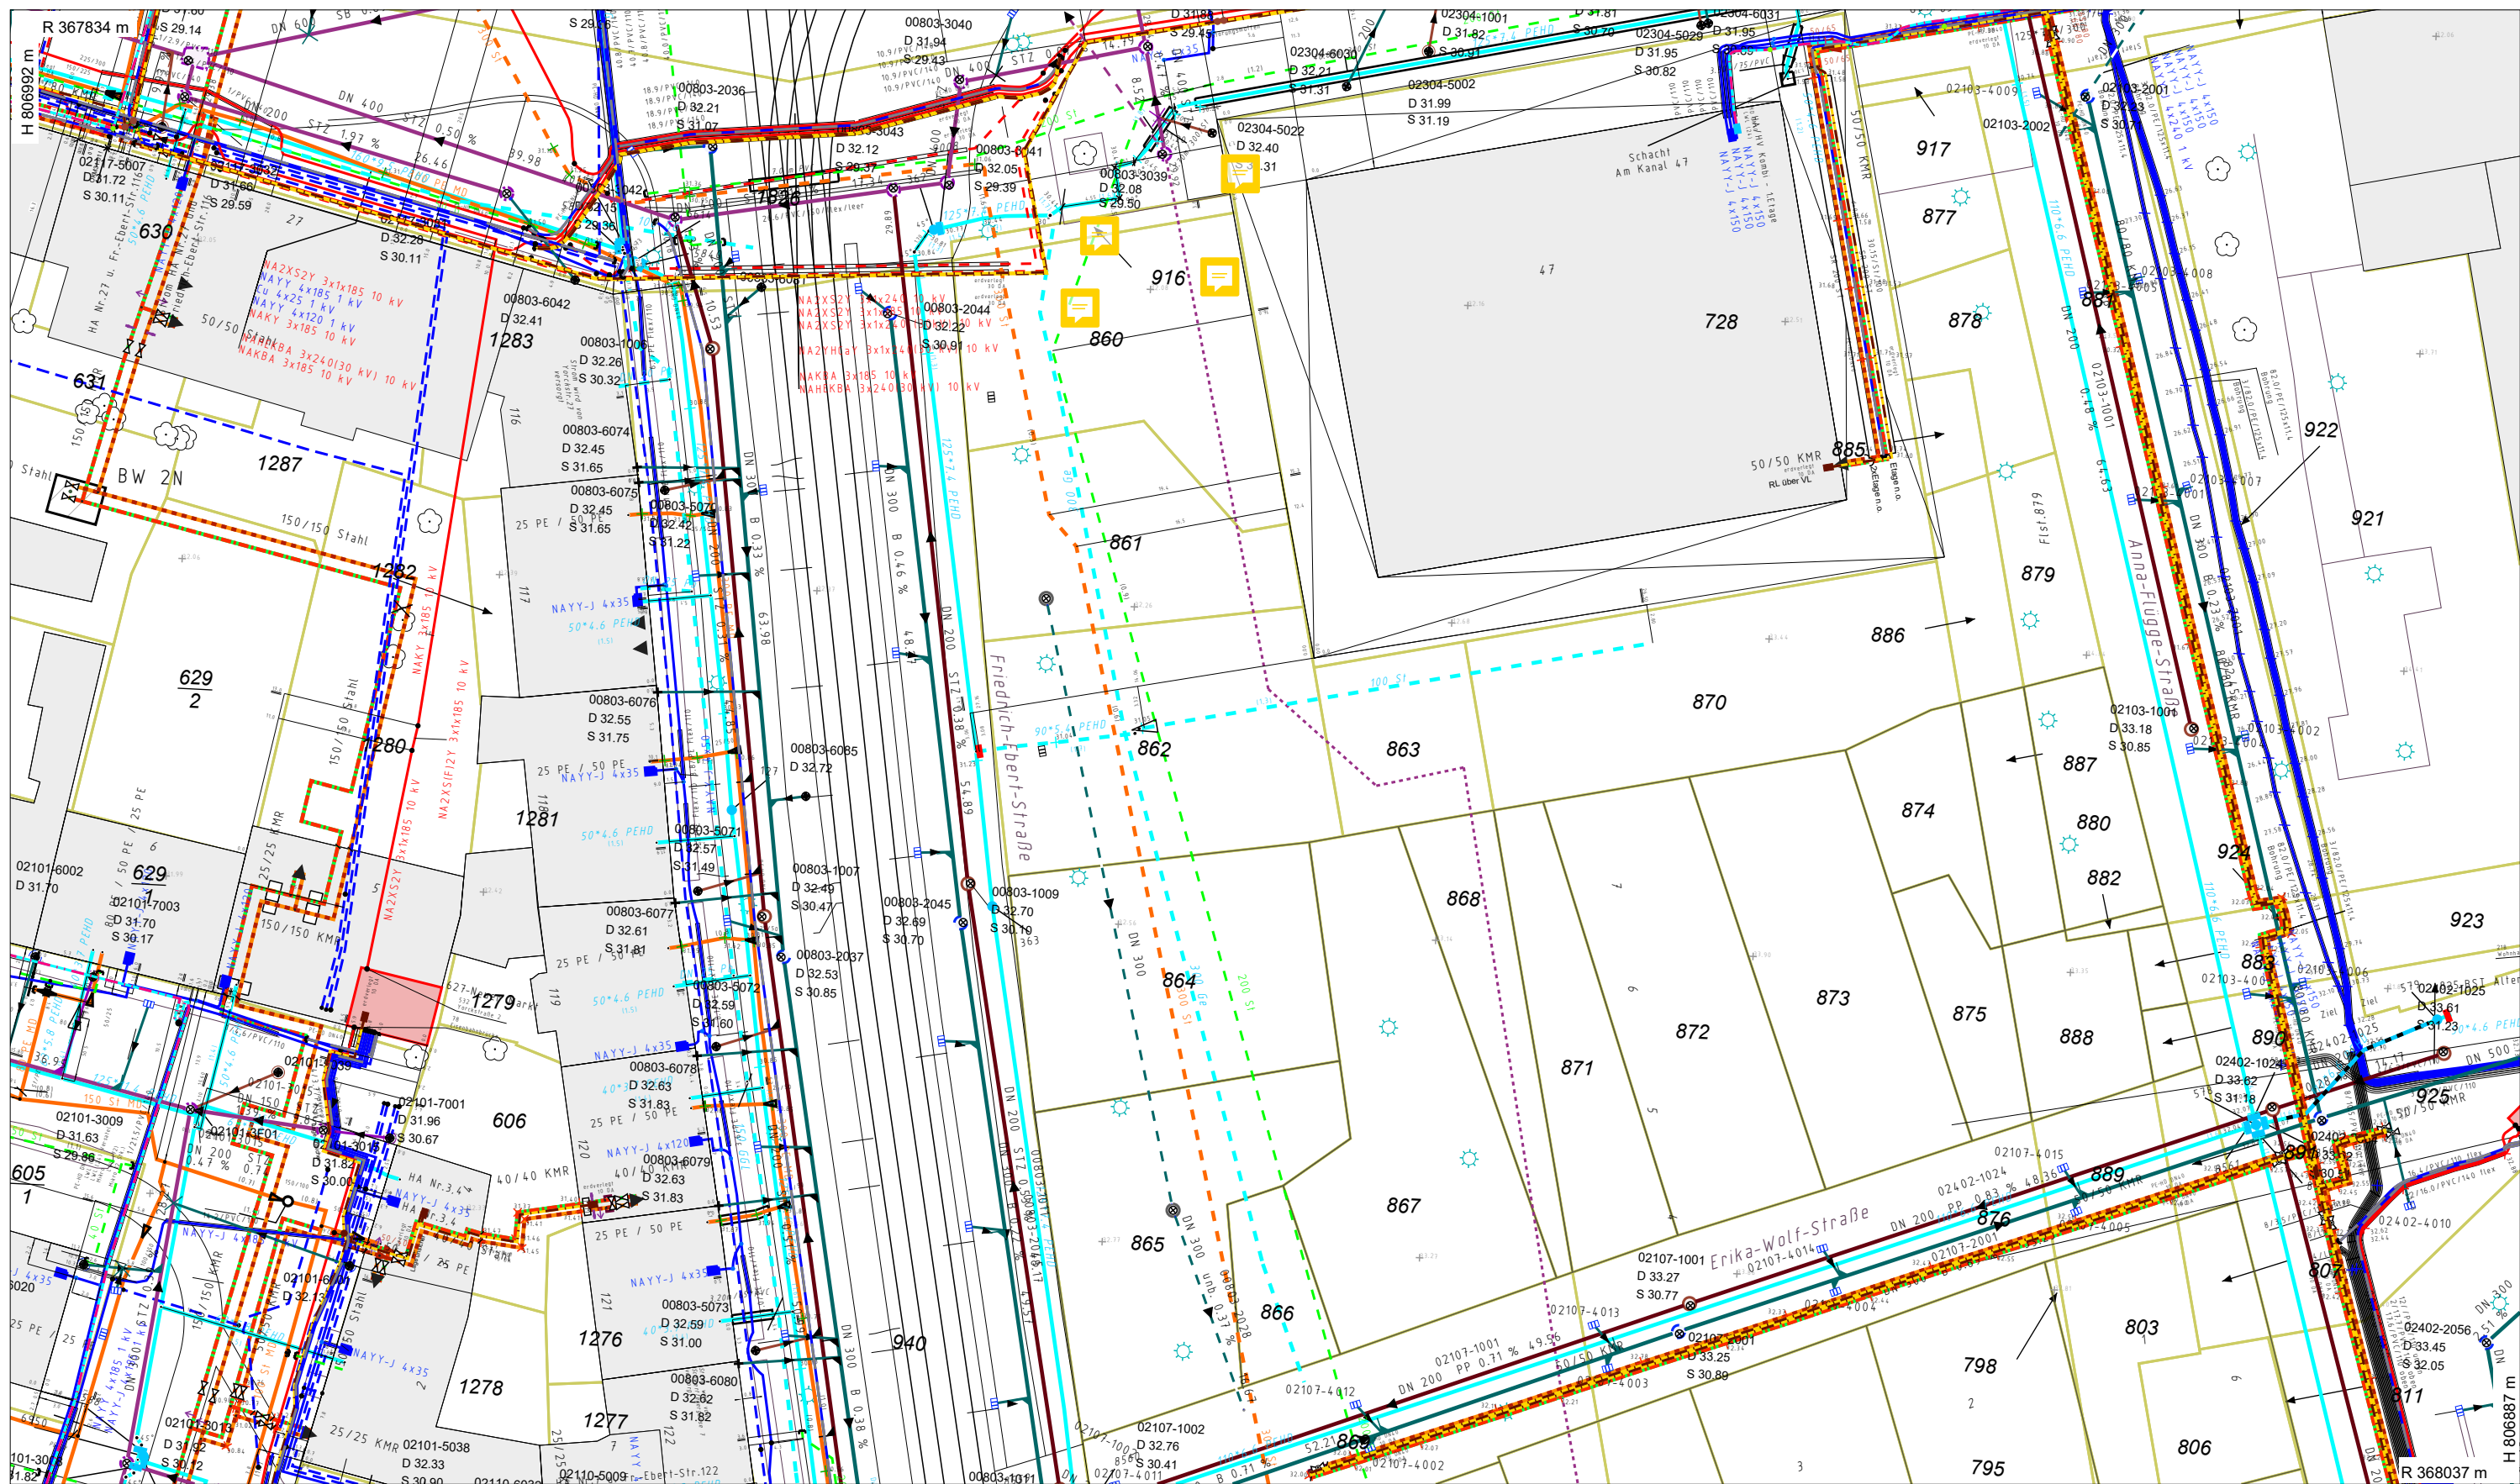

Plan gültig bis 20.02.2024

Kurzlegende (alle Medien)

Leitungen in Betrieb

SW	RW	MW	HD	MD	ND	Gas
AW Freigefälle	AW Freigefälle	AW Freigefälle	FM EWP/LWL	FM EWP/LWL	FM EWP/LWL	FM EWP/LWL
AW Druckrohr	AW Druckrohr	AW Druckrohr	FM EWP/Cu	FM EWP/Cu	FM EWP/Cu	FM EWP/Cu
Trinkwasser	Trinkwasser	Trinkwasser	FM PE-HD Leerrohr	FM PE-HD Leerrohr	FM PE-HD Leerrohr	FM PE-HD Leerrohr
Beleuchtung	Beleuchtung	Beleuchtung	FM Cu/LWL	FM Cu/LWL	FM Cu/LWL	FM Cu/LWL
Strom	Strom	Strom	Schutzrohr	Schutzrohr	Schutzrohr	Schutzrohr
Fernwärme	Fernwärme	Fernwärme				

Strichlinie = außer Betrieb

außer Betrieb

SW	RW	MW	HD	MD	ND	Gas
AW Freigefälle	AW Freigefälle	AW Freigefälle	FM EWP/LWL	FM EWP/LWL	FM EWP/LWL	FM EWP/LWL
AW Druckrohr	AW Druckrohr	AW Druckrohr	FM EWP/Cu	FM EWP/Cu	FM EWP/Cu	FM EWP/Cu
Trinkwasser	Trinkwasser	Trinkwasser	FM PE-HD Leerrohr	FM PE-HD Leerrohr	FM PE-HD Leerrohr	FM PE-HD Leerrohr
Beleuchtung	Beleuchtung	Beleuchtung	FM Cu/LWL	FM Cu/LWL	FM Cu/LWL	FM Cu/LWL
Strom	Strom	Strom	Schutzrohr	Schutzrohr	Schutzrohr	Schutzrohr
Fernwärme	Fernwärme	Fernwärme				

in Planung

SW	RW	MW	HD	MD	ND	Gas
AW Freigefälle	AW Freigefälle	AW Freigefälle	FM EWP/LWL	FM EWP/LWL	FM EWP/LWL	FM EWP/LWL
AW Druckrohr	AW Druckrohr	AW Druckrohr	FM EWP/Cu	FM EWP/Cu	FM EWP/Cu	FM EWP/Cu
Trinkwasser	Trinkwasser	Trinkwasser	FM PE-HD Leerrohr	FM PE-HD Leerrohr	FM PE-HD Leerrohr	FM PE-HD Leerrohr
Beleuchtung	Beleuchtung	Beleuchtung	FM Cu/LWL	FM Cu/LWL	FM Cu/LWL	FM Cu/LWL
Strom	Strom	Strom	Schutzrohr	Schutzrohr	Schutzrohr	Schutzrohr
Fernwärme	Fernwärme	Fernwärme				



Applikation: GIS

Ansicht: alle FS mit ALK

Darstellung: Bestand

Format: A3

Datum: 20.11.2023


Bearb.: Trautmann P.

Höhensystem: DHHN 2016

Lagesystem: ETRS 89

Bezeichnung

Bestand EWP/NGP

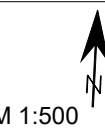

M 1:500

Blatt: 2