



Schnitt B-B Schwertfegerstraße
Zwischenausbauzustand
Blick in Richtung Am Alten Markt

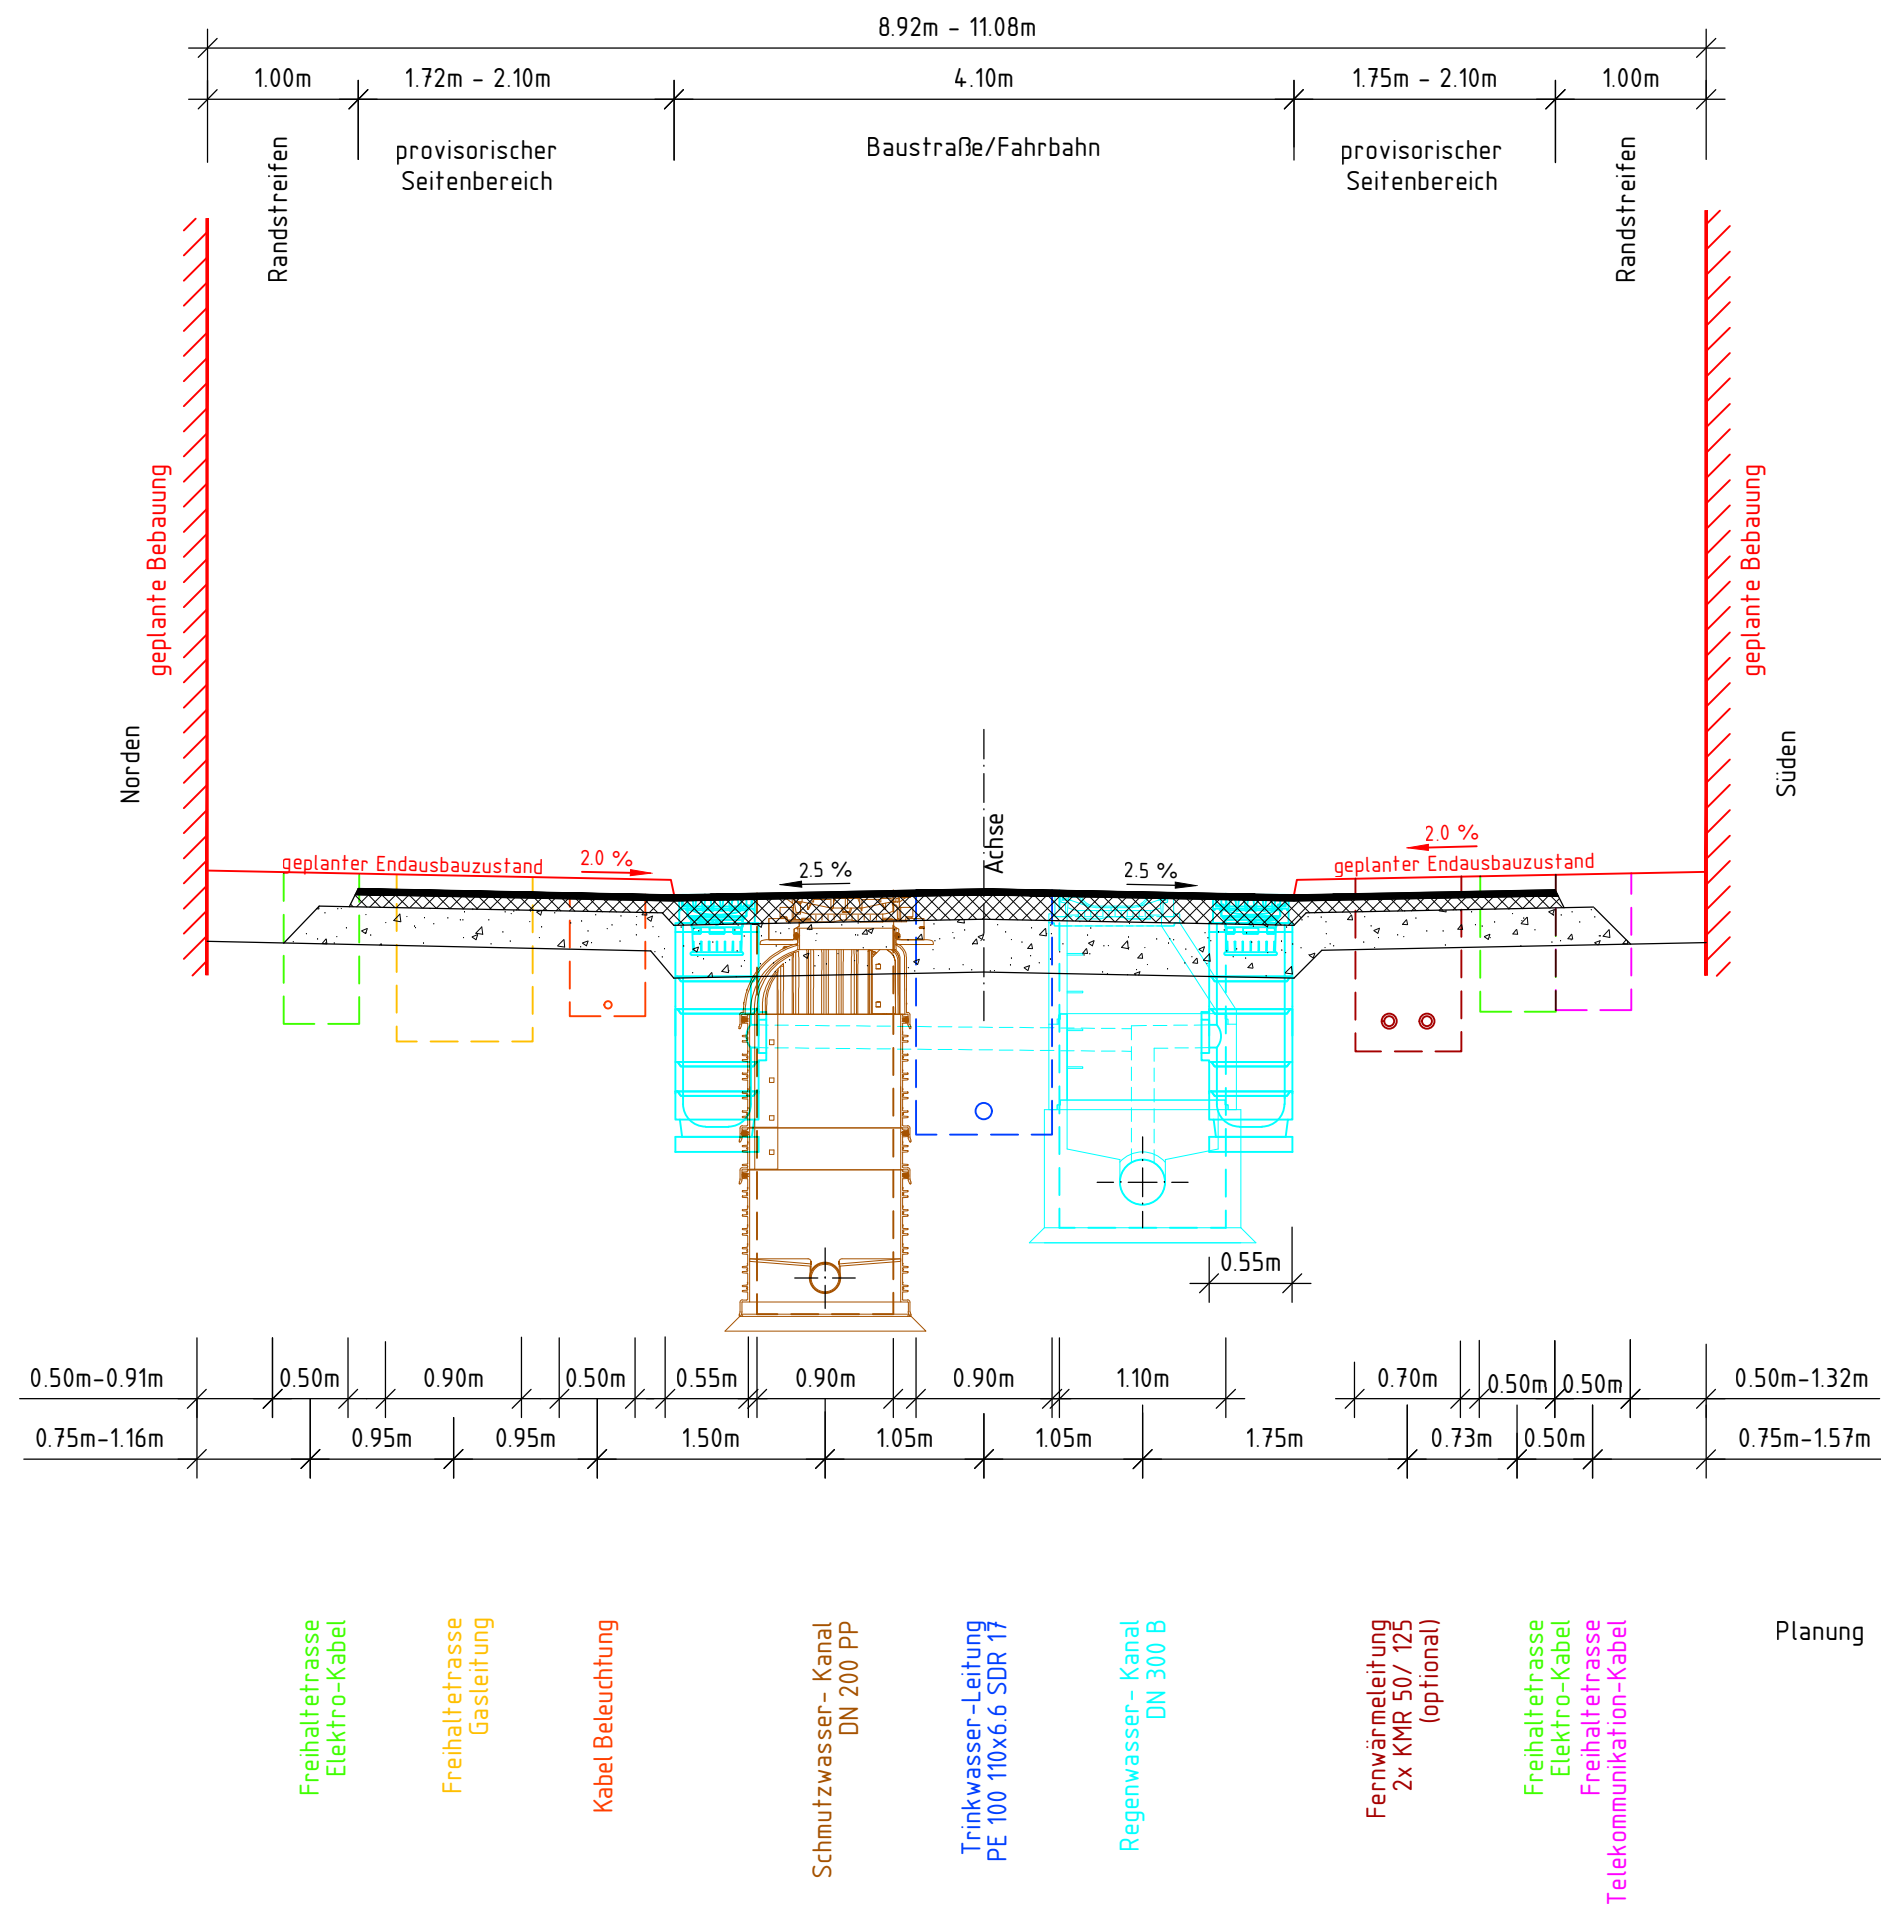

Schnitt D-D Kaiserstraße
Zwischenausbauzustand
Blick in Richtung Am Kanal

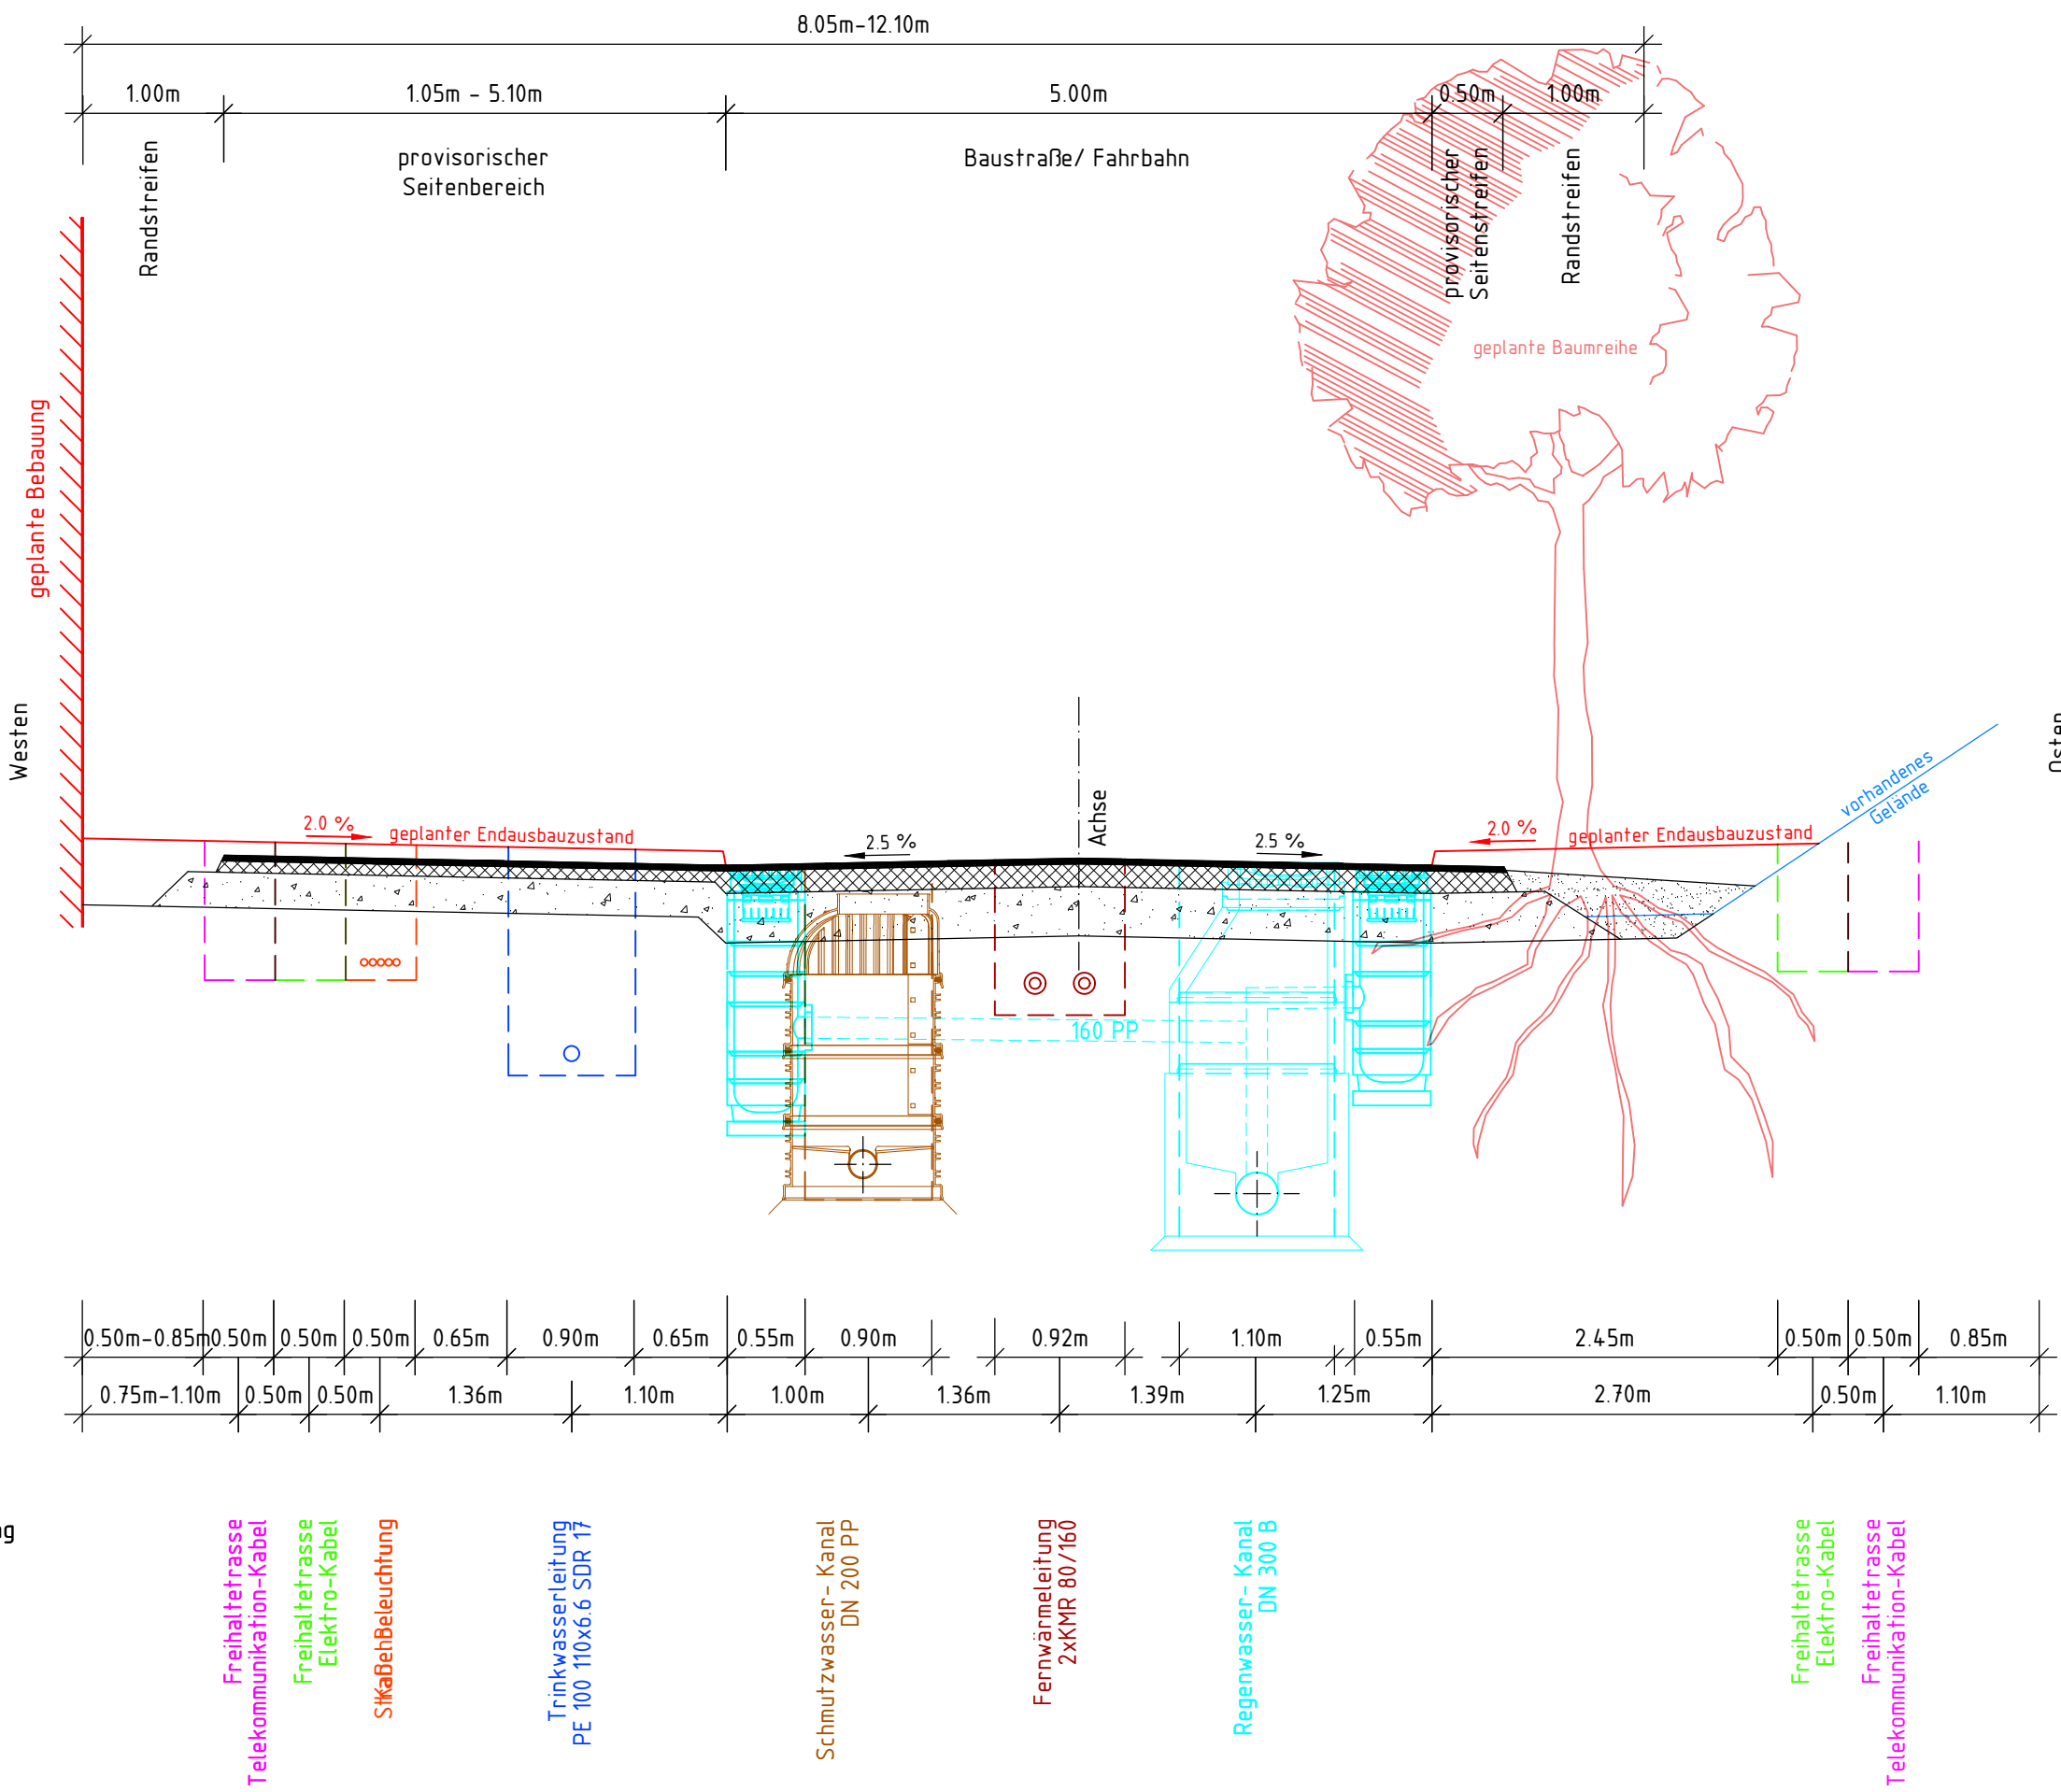

Oberbau Schwertfegerstraße/ Kaiserstraße

Oberbau Baustraße/ Fahrbahn :

(nach RStO 12, Tafel 1, Zeile 1, Bk 1,8)

- 4 cm Asphaltdeckschicht AC 11 D N 50/70 (als Verschleißschicht)
Anspritzen mit 0,25 kg/m² Bitumenemulsion C 60 BP4-S
- 16 cm Asphalttragschicht AC 32 T N, B 50/70
- 35 cm Frostschutzschicht 0/45 gebrochenes Material, E_v ≥ 120 MPa
- 55 cm Gesamtaufbau

Oberbau Provisorischer Seitenbereich:

(in Anlehnung an RStO 12, Tafel 1, Zeile 3, Bk 0,3)

- 4 cm Asphaltdeckschicht AC 11 D N 50/70 (als Verschleißschicht)
Anspritzen mit 0,25 kg/m² Bitumenemulsion C 60 BP4-S
- 8 cm Asphalttragschicht AC 32 T N, B 50/70
- 25 cm Schoftertragschicht 0/32 gebrochenes Naturstein-Material, E_v ≥ 120 MPa
- 37 cm Gesamtaufbau

Gilt nur in Verbindung mit Schreiben vom: AZ 2019-04-11/803/474.1

Zur Bauausführung freigegeben	Landeshauptstadt Potsdam FB Grün- u. Verkehrsflächen Bereich Verkehrsanlagen Friedrich-Ebert-Straße 79-81 14469 Potsdam	gez. M. Woiwode Martina Woiwode Bereichsleiterin Potsdam, den 11.04.19 Datum
	Die Freigabe zur Bauausführung erfolgt gemäß § 10 BbgStrG und unbeschadet der vom Auftragnehmer eigenverantwortlich zu prüfenden Übereinstimmung mit dem Bauvertrag.	

C	Korrektur Beschriftung (Blickrichtung und Norden/Süden)	16.09.2019	Göhler
B	Ergänzung geplante Baumreihe	23.05.2019	Göhler
A	Überarbeitung der Planung	03.04.2019	Göhler
Index	Art der Änderung	Datum	Zeichen

Plangrundlage	aufgestellt von	Stand
Vermessung / Kataster	diverse Vermessungsbüros	2010-2019
Straßenbeleuchtung	Obermeyer Planen & Beraten GmbH	12.04.2019

 merkel INGENIEUR CONSULT		Dipl.-Ing. Nils Christoph Merkel Beratender Ingenieur Planung, Bauleitung, Gutachten Zertifiziert nach ISO 9001:2015 Orenstein & Koppel-Straße 15 14482 Potsdam Tel.: 0331 - 74364-0, Fax: 0331 - 7436410 E-mail: nl-potsdam@merkel-mic.de	bearbeitet	Göhler
		gezeichnet	Nowak	
		geprüft	Golmert	
		herausgegeben	05. Dezember 2019	
		17 042 000		

Träger der Baumaßnahme	geprüft/ gesehen
SANIERUNGSTRÄGER ProPotsdam	Energie und Wasser Potsdam

Ausführungsplanung

Landeshauptstadt Potsdam		Unterlage 14.2 Blatt-Nr. 1/4	Index C
		Regelquerschnitt Schwertfegerstraße, Kaiserstraße	
Lagesystem ETRS 89		Höhenystem DHN 92	Maßstab 1:50
Erschließung Sanierungsgebiet Potsdamer Mitte Entwicklung Fachhochschulareal Zwischenausbau - Vergabeeinheit 1			
geprüft/ gesehen		geprüft/ gesehen	