


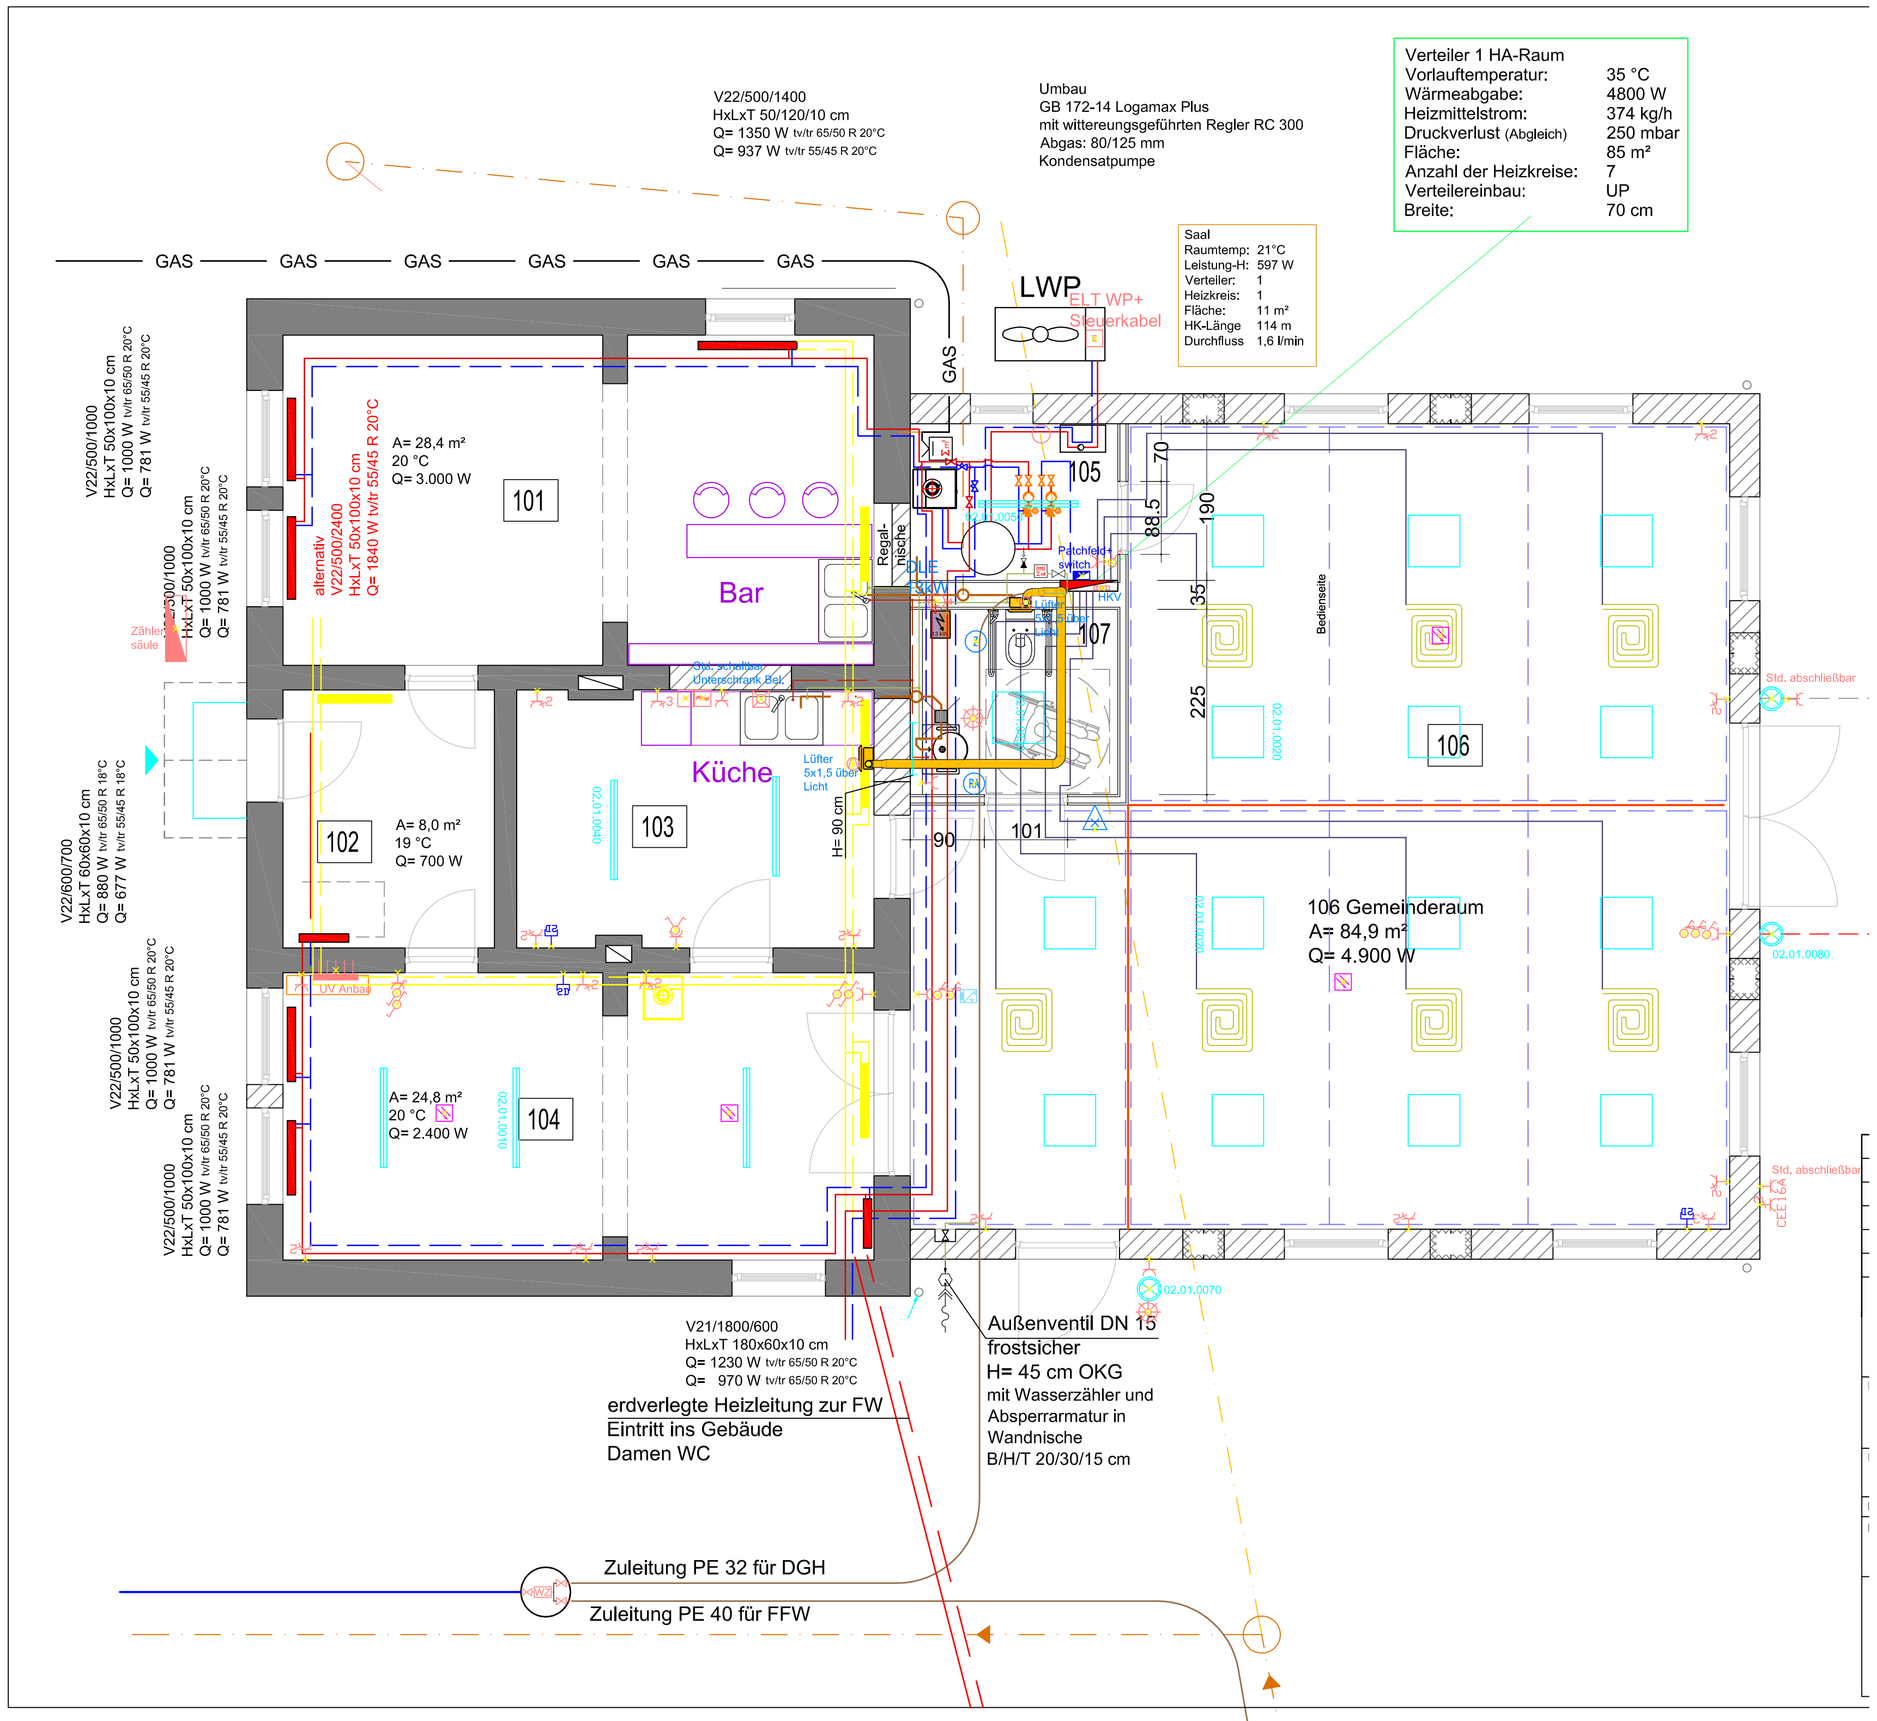


| Index: | Datum: | Änderung: | Bearbeiter: |
|---|---|---|---|
| C | | | EPP |
| B | | | EPP |
| A | | | EPP |

Projekt:

Sanierung + Erweiterung Dorfgemeindehaus
Straße der Einheit 5
15926 Beesdau

Planbezeichnung:

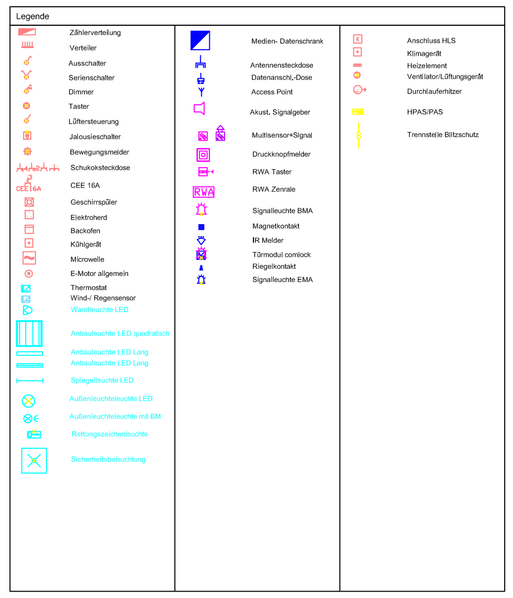Entwurfsplanung Elektrotechnik

Auftraggeber:

Gemeinde Heideblick
Luckauer Straße 61
15926 Langengrassau

Planung:

**EPP GmbH Lübbenau**
Ingebnieurbüro für technische Ausrüstung
Stottoff 32, 03222 Lübbenau
Tel.: 03542/89180 Fax: 03542/891823
e-mail: info@epp-luebbenau.de

Elektrotechnik

| Bearbeiter: | Maßstab: | Projekt-Nr.: | Datum: |
|---|---|---|---|
| Hr. Peschk | 1 : 50 | 25V0114 | 06.05.2026 |

Zeichnungs-Nr.: 25V0114_EP_01

Index: