
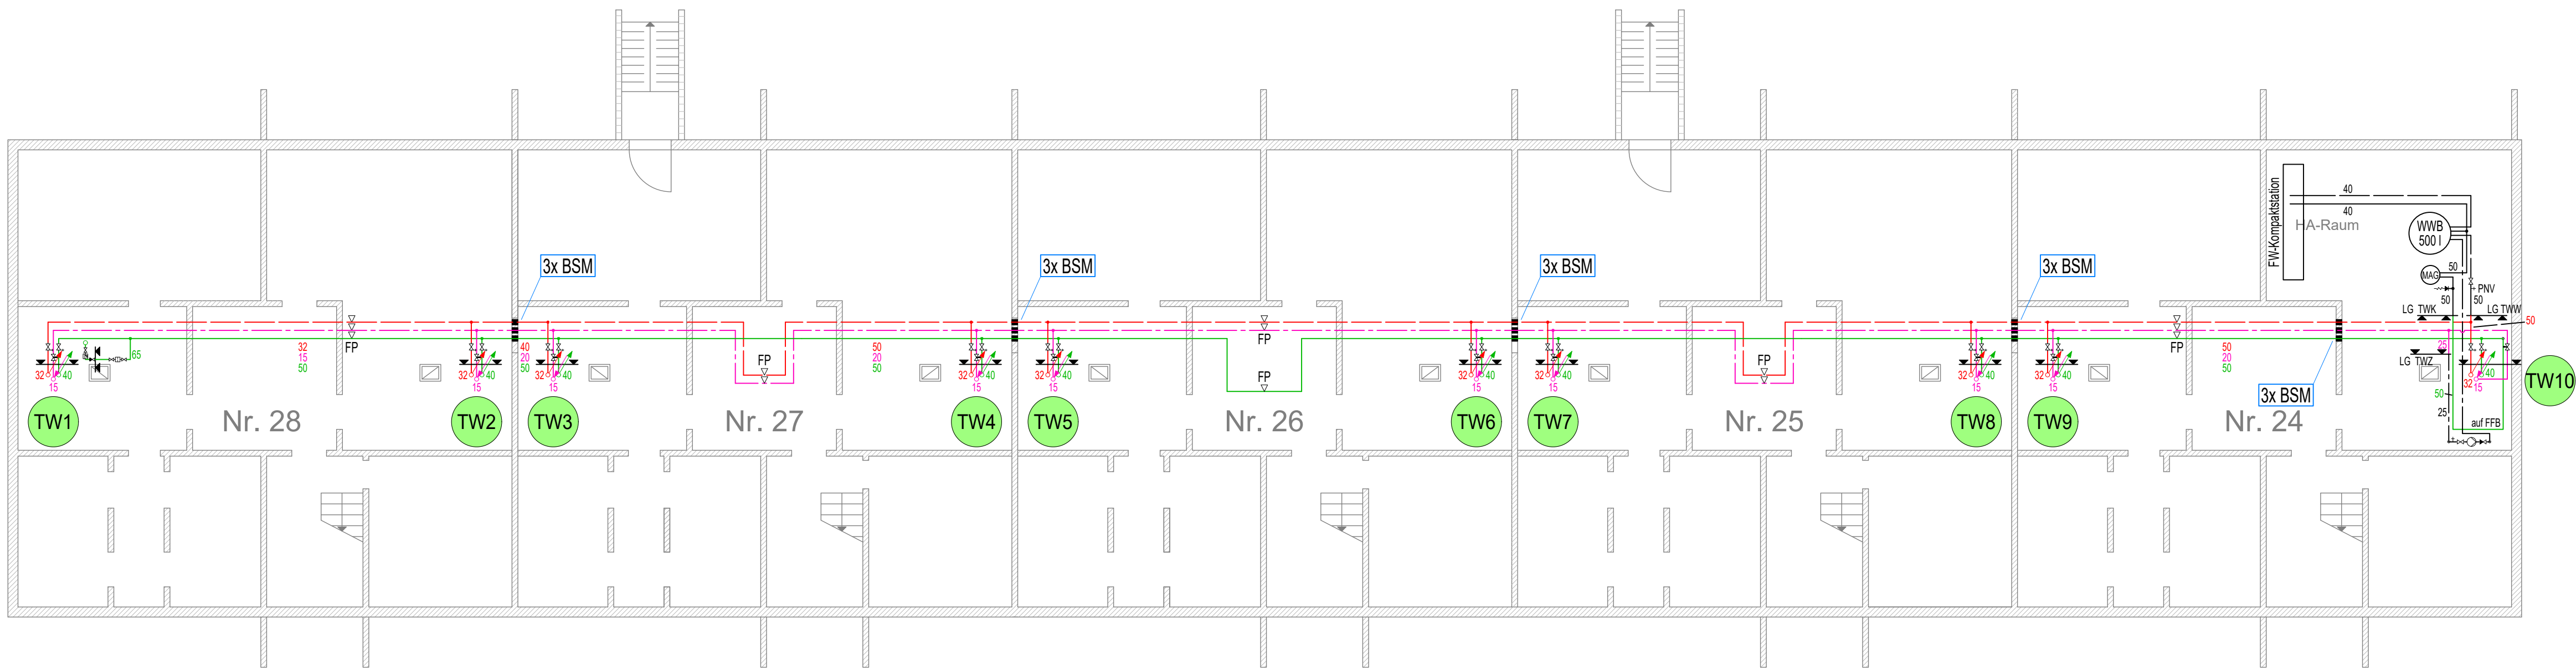


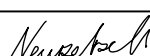

- ### LEGENDE
- TW1** Strangnummer
 - Trinkwasser kalt (TWK)
 - Trinkwasser warm (TWW)
 - Trinkwasser Zirkulation (TWZ)
 - Absperrarmatur
 - Absperrarmatur mit Entleerung
 - Zirkulationsventil
 - Rückflussverhinderer
 - + PNV Probenahmeventil
 - Auslaufventil
 - Pumpe
 - FP Festpunkt
 - BSM Brandschutzmanschette
 - Leistungsgrenze

Bitte beachten: Die Schenkellänge der Ausdehnungsbögen muss mindestens 1,10 m betragen!

DIESE ZEICHNUNG GILT NUR FÜR DIE SANITÄRINSTALLATION!

Bauherr:		Gebäudewirtschaft Cottbus GmbH						
		Werbener Straße 3 - 03046 Cottbus - Tel. 0355 7826-0						
SHK • SYSTEM PLAN GMBH • COTTBUS								
Rennbahnweg 8A, 03044 Cottbus Tel.0355/8770070 Fax 0355/8770071 info@shk-systemplan.de								
Bauvorhaben:	Erneuerung TWK-, TWW- und TWZ-Kellerverteilung			Größe:				
	Hainstraße 24 - 28, 03042 Cottbus			297 x 841				
	Sanitärinstallation Kellergeschoss			Maßstab:				
				1 : 100				
			Datum:	16.07.2026				
Geschäftsführer:	Zeichner:	S. Zech	Projektnummer:	2026-07	Zeichnungsnummer:			
M. Scharf	Planer: C. Neupetsch		Ausführungsplanung	AP-S-KG				