


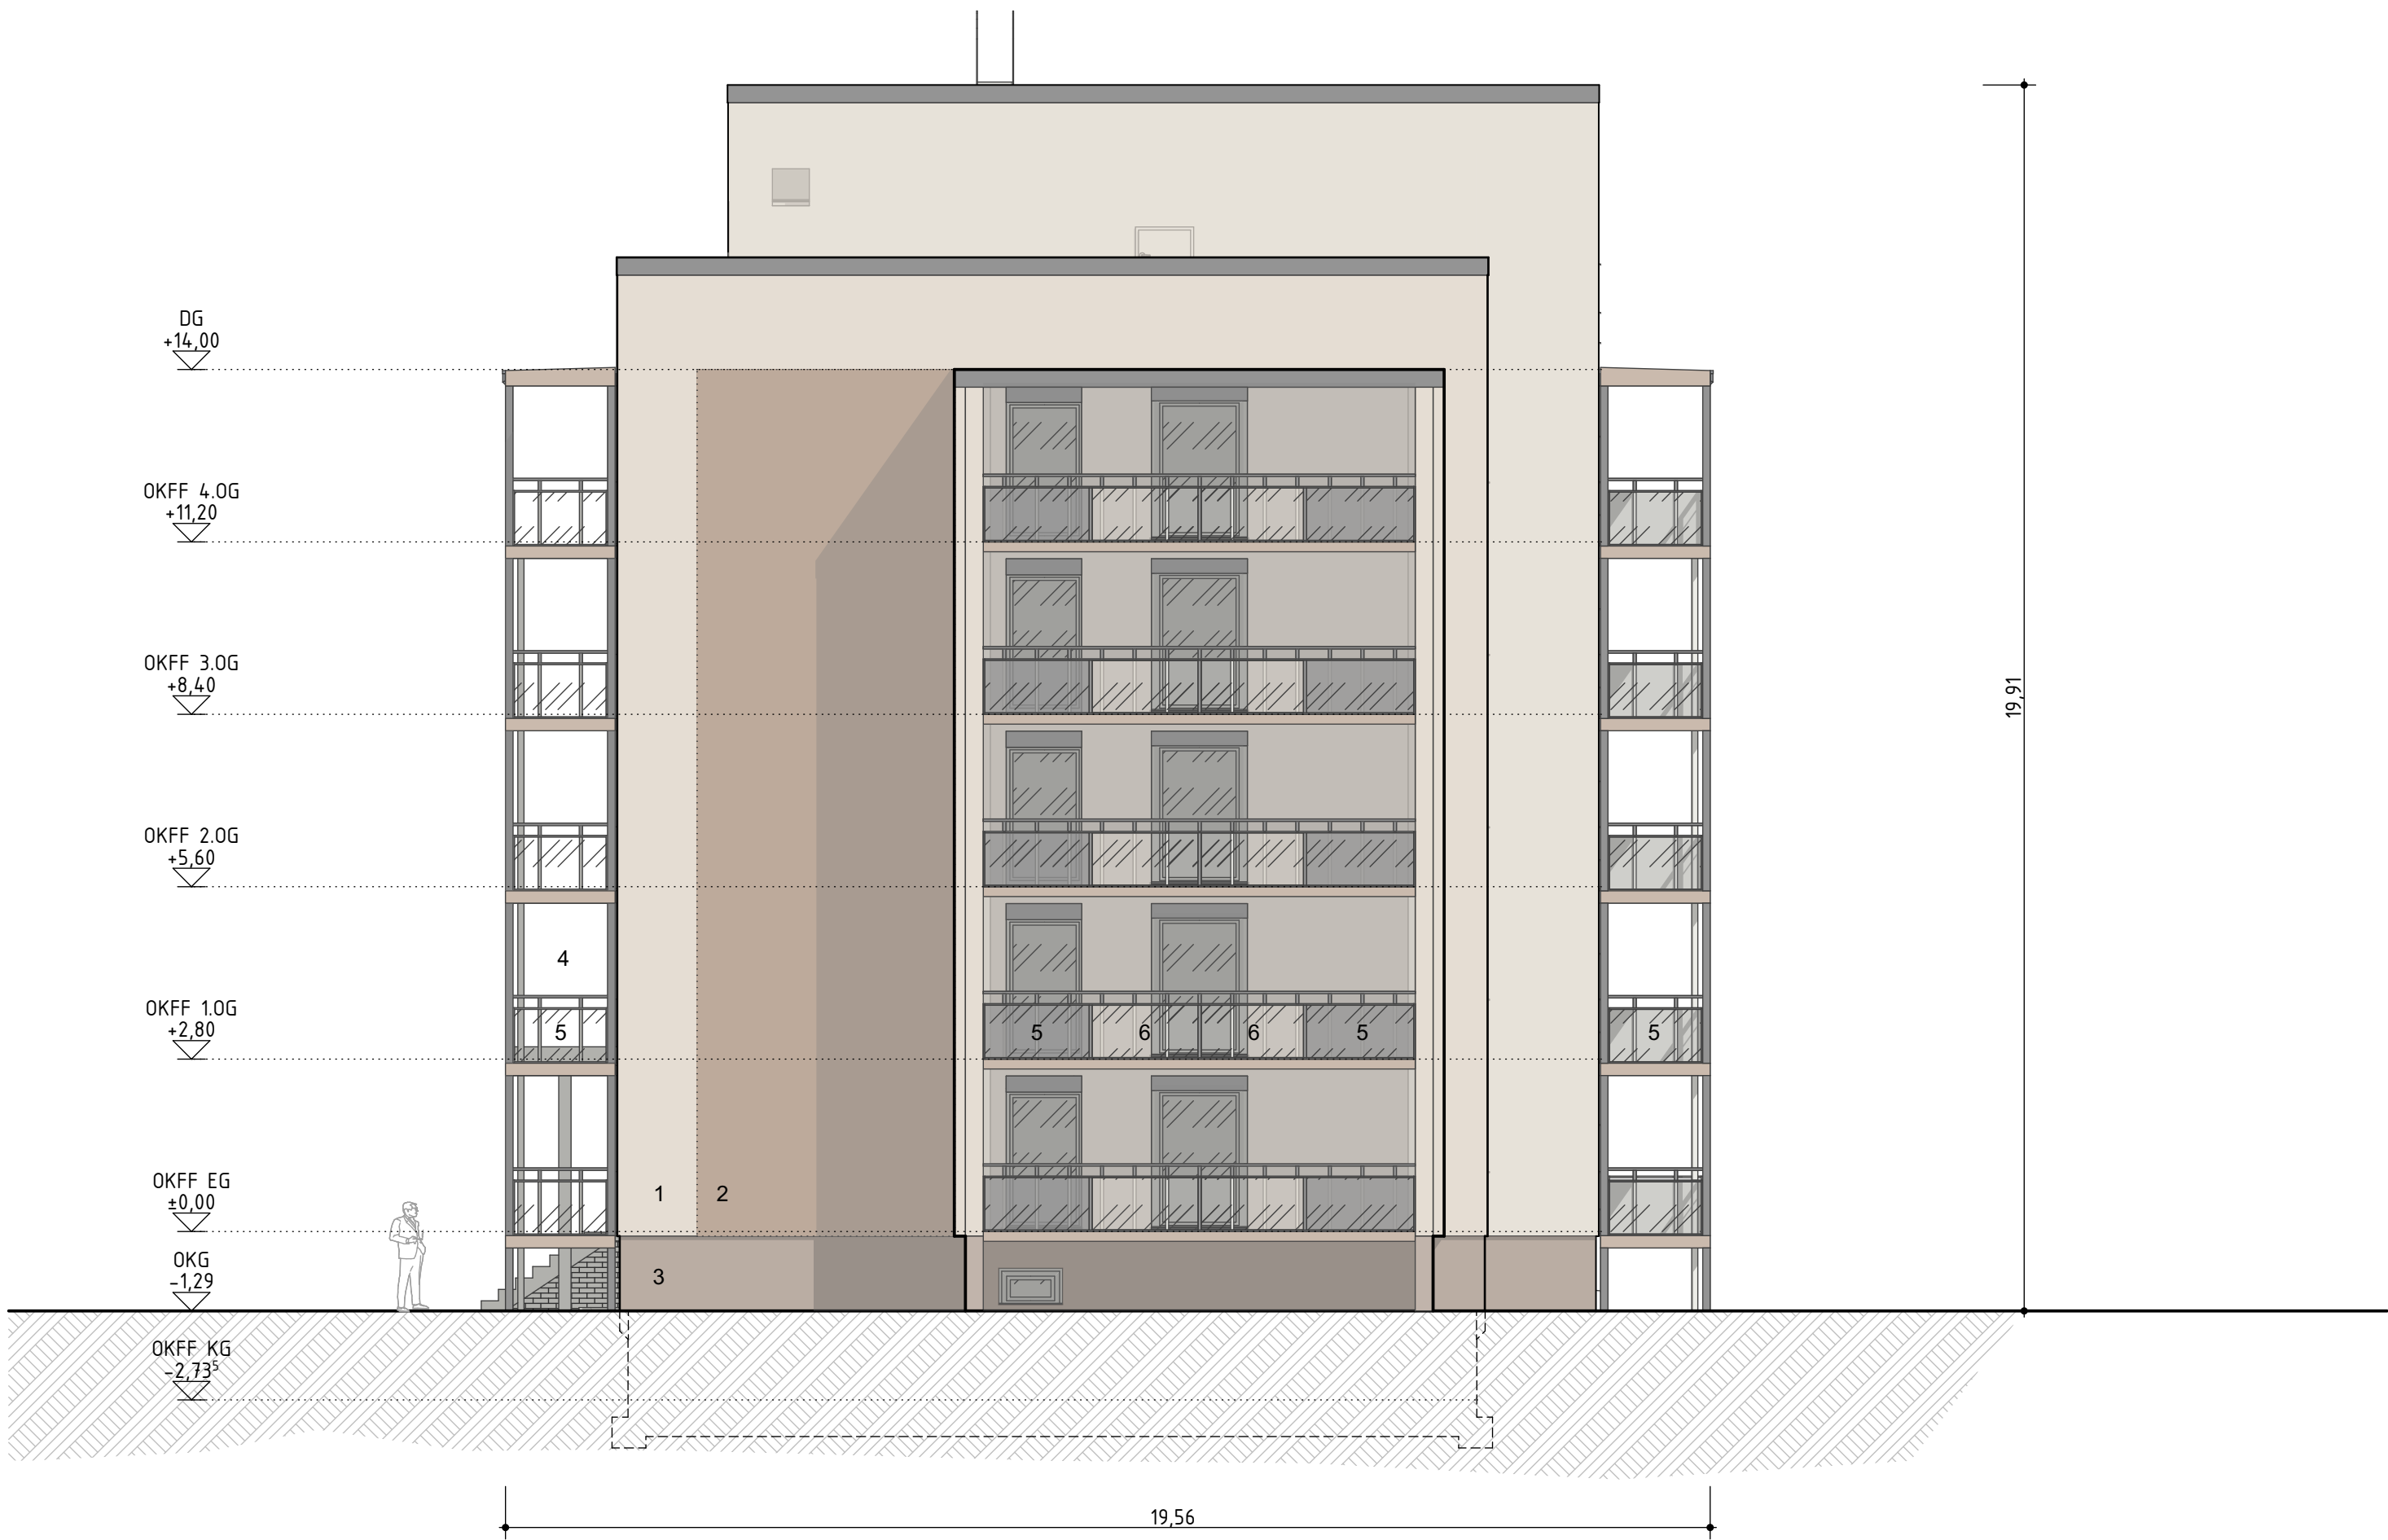

- 1 Fassade Balkonvorbau
- 2 Akzente Besenstrich
- 3 Gebäudesockel
- 4 RAL 9007
Balkonkonstr., Eingangstüren, Raffstorekästen, Attikaabdeckblech, Geländer

- 5 Balkonbrüstung-Paneel, Glas, opal
- 6 Balkonbrüstung-Paneel, Glas, transparent

ARBEITSSTAND

PLANVERFASSER

Kobel Architekten und Ingenieure
Brandenburger Platz 7
03046 Cottbus
Tel. (0355) 49 49 77 51
Fax. (0355) 49 49 77 53
info@kobel-architekten.de
www.kobel-architekten.de

AUSFÜHRUNGSPLANUNG			
BAUVORHABEN	Flurstück:	60_50	BAUHERR
Reko-Maßnahme-Umbau	Flur:	138	GWC GmbH
Hufelandstr. 14	Gemarkung:	Spremberger-Vorstadt	Werbener Straße 3
03050 Cottbus			03046 Cottbus
PLANNR.	TRAGWERKPLANUNG		
0113_AP_A04_as_260623	C u. R Ingenieurgesellschaft mbH		
PLANNAME	Alte Ziegelei 2, 03099 Kalkwitz (Cottbus)		
ANSICHT SÜD	T: 0355 58435-0/-99 E: mail@cur-cb.de		
	HLS PLANUNG		
	ELEKTROPLANUNG		
MAßSTAB	DATUM	GEZEICHNET	GEPRÜFT
1:100	23.06.2026	HS	MC

ÜBERSICHT

ALLGEMEIN

Dieser Plan gilt nur in Verbindung mit den statischen Konstruktionsplänen und sämtlichen Detailplänen des Architekten und der Fachingenieure.

Neue Öffnungen bzw. Vergrößerungen vorhandener Öffnungen in vorhandenen Wänden nur mit Konstruktionsblättern der Tragwerksplanung.

Alle Maße und Angaben sind vom Auftragnehmer verantwortlich zu prüfen.

Differenzen mit Plänen des Tragwerksplaners und anderer Planender bzw. mit dem Bestand sind dem Architekten unverzüglich mitzuteilen.

Index	Datum	Bearbeiter	Änderungsinhalt
A			
B			
C			