



ANSICHT

M 1:10

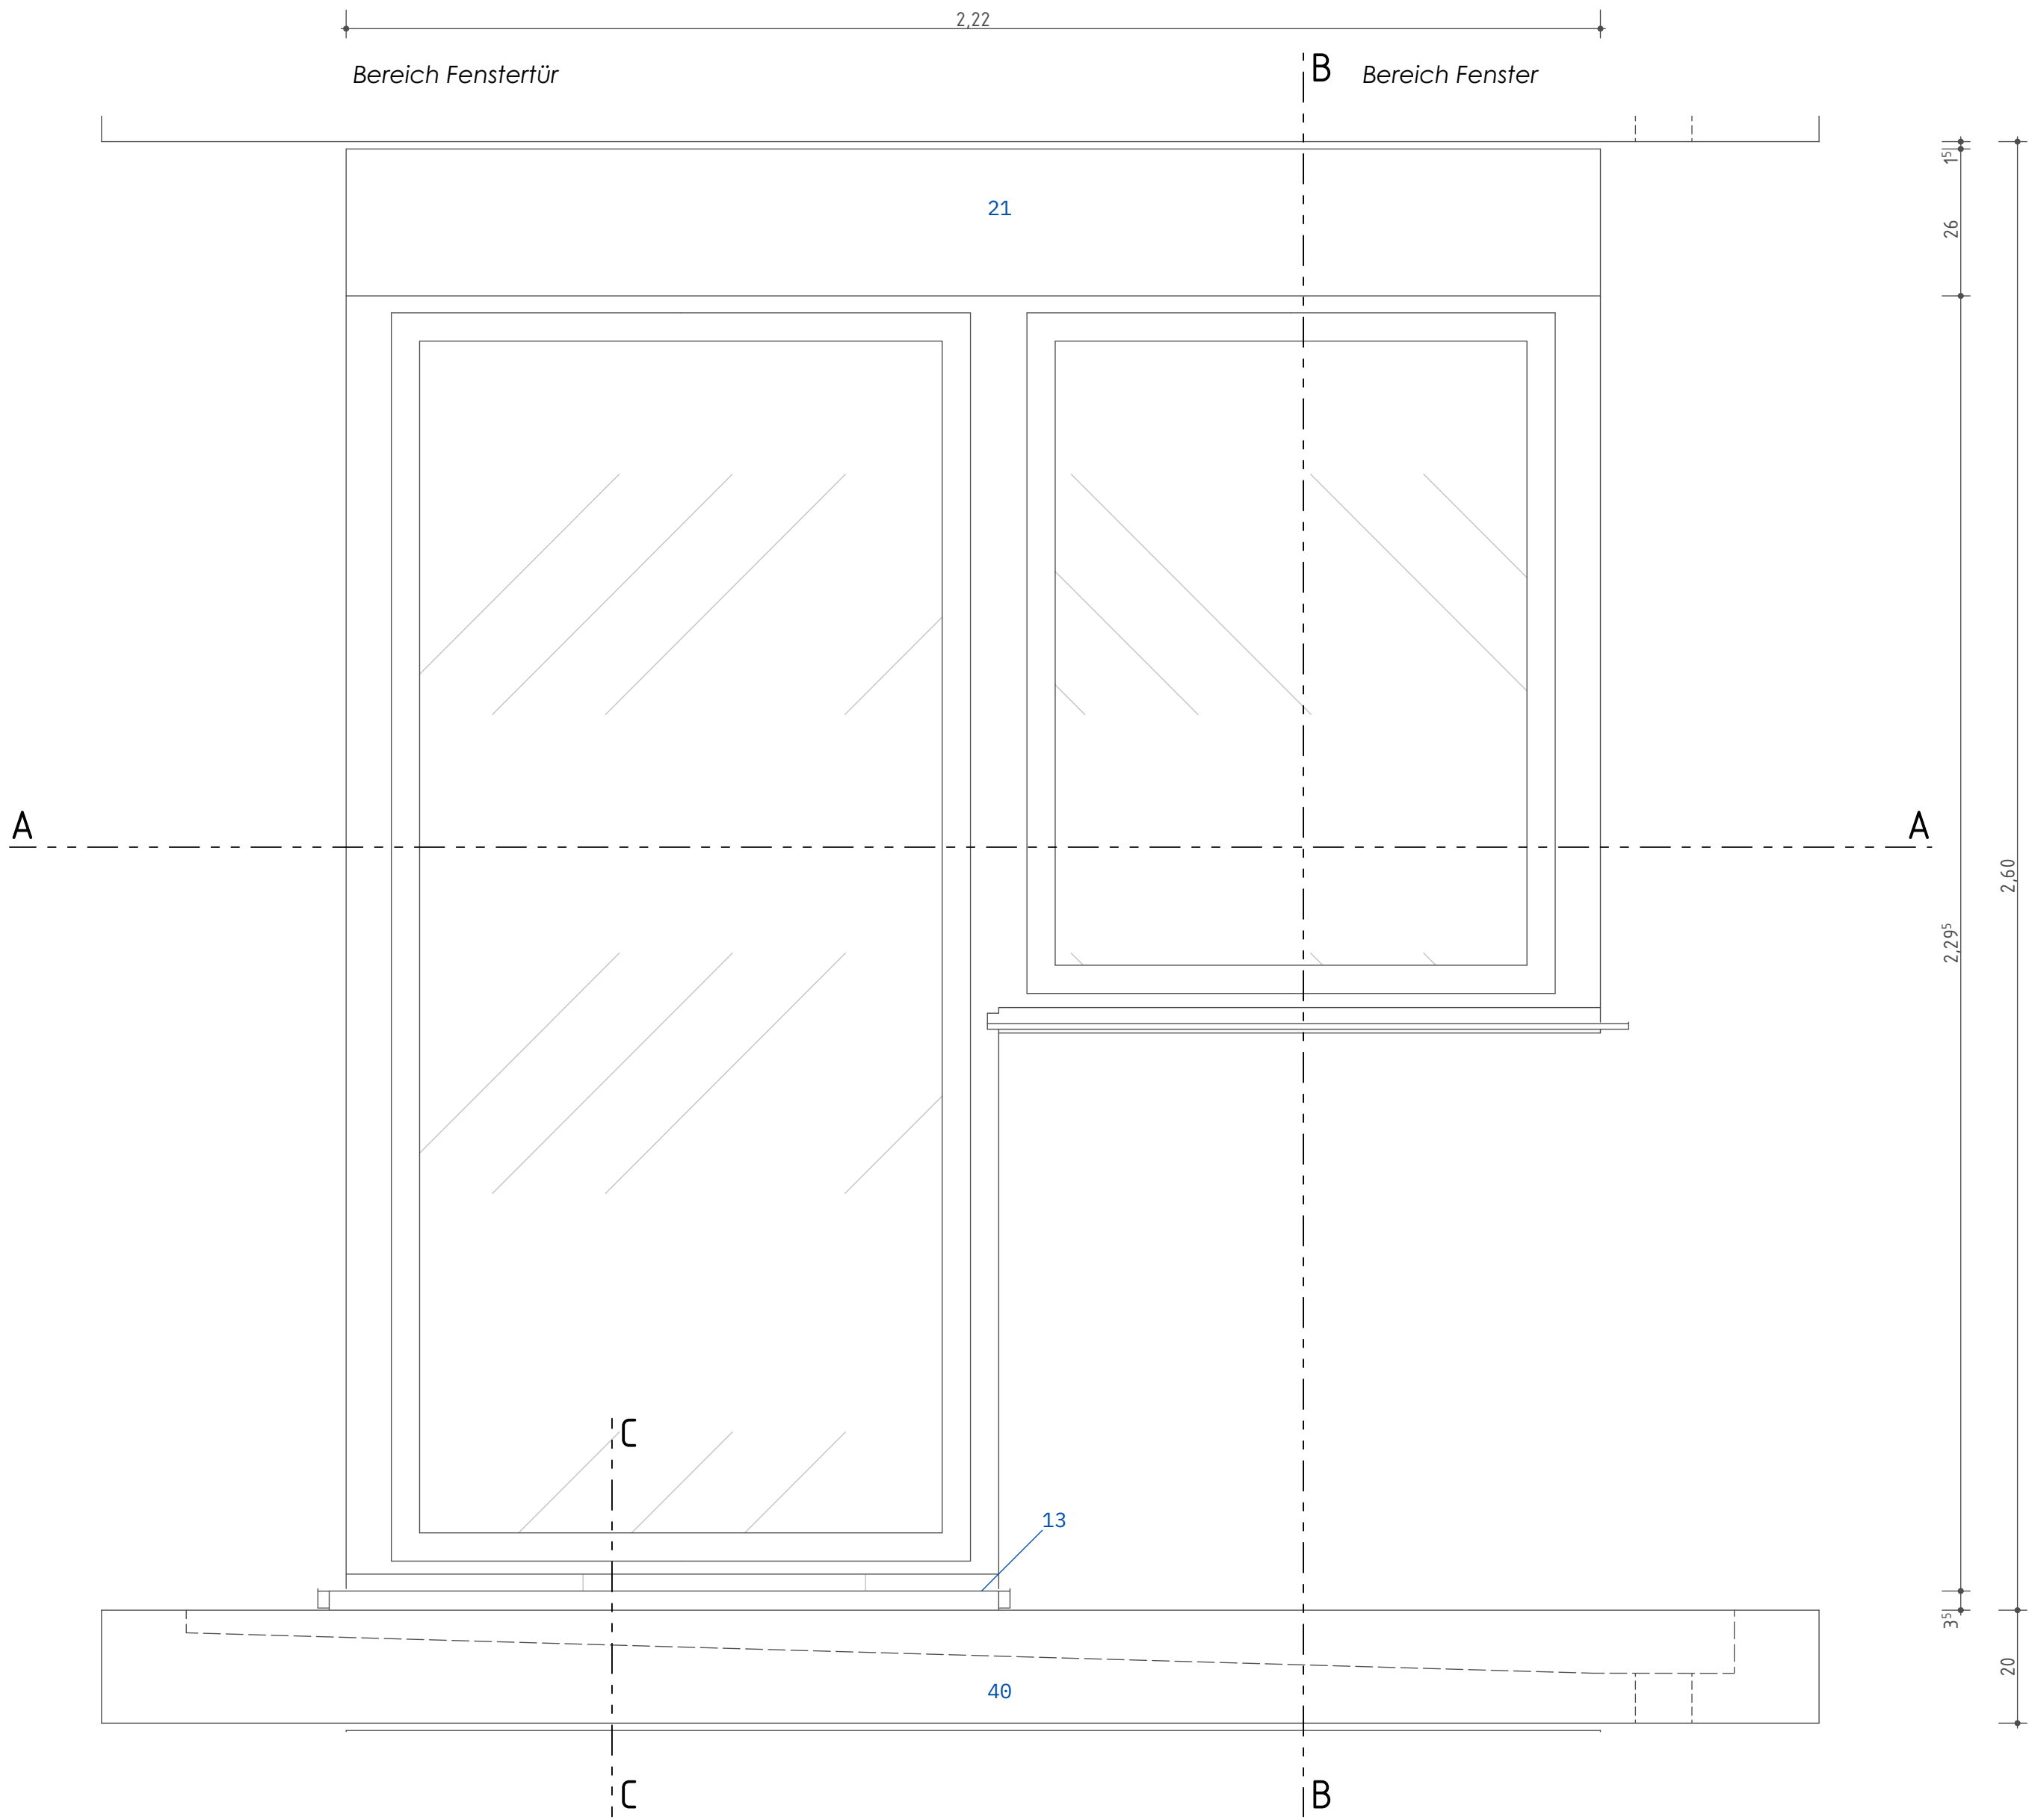


DETAIL FENSTERANSCHLUSS HORIZONTAL
SCHNITT A

M 1:5

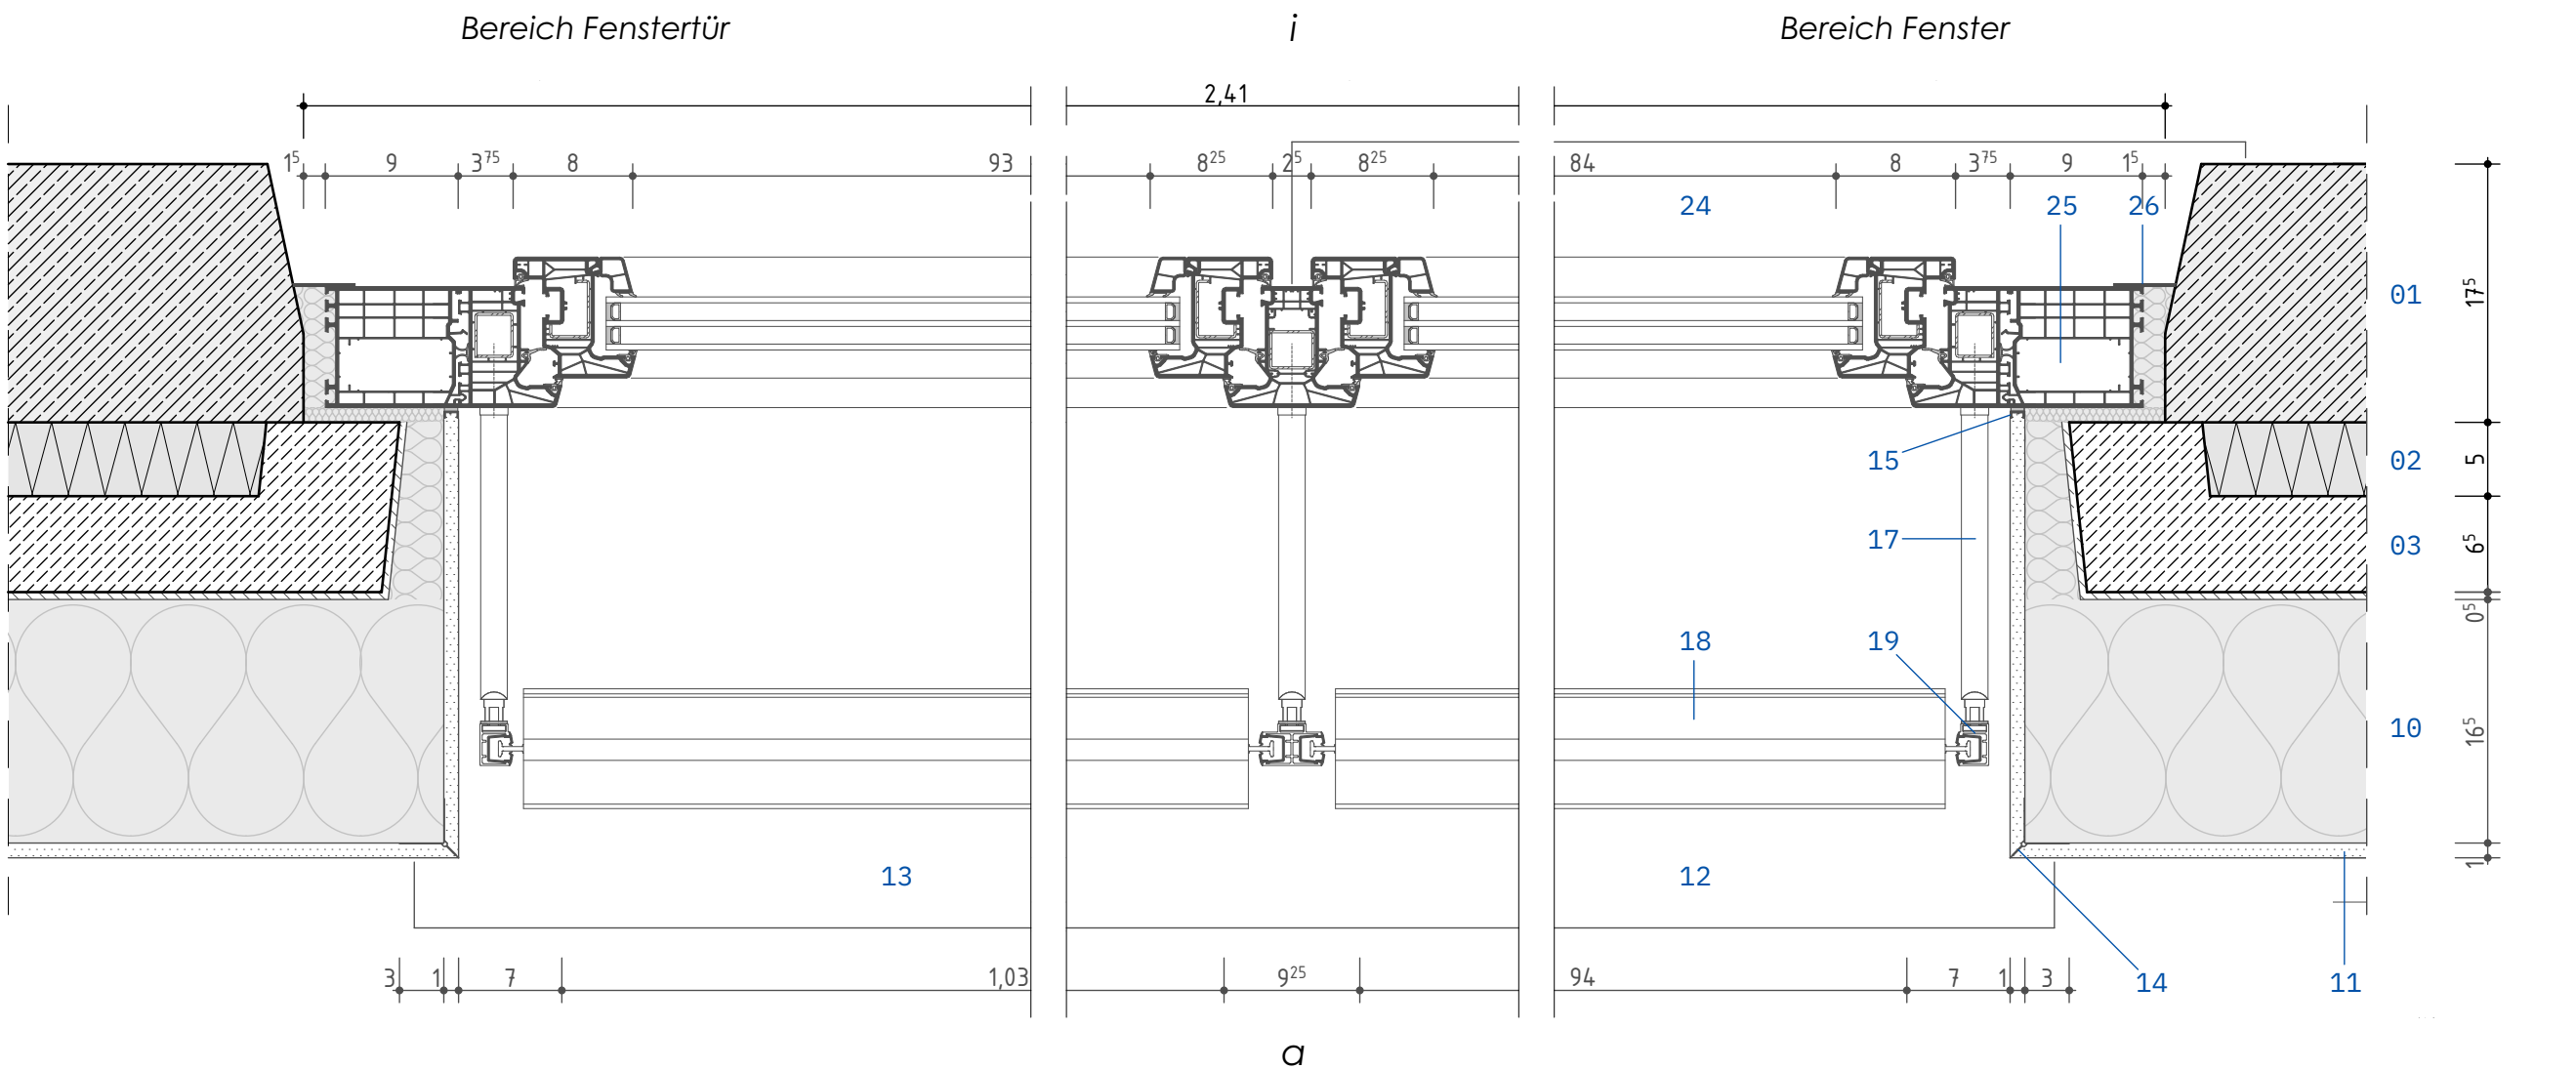


DETAIL FENSTERANSCHLUSS VERTIKAL
SCHNITT B

M 1:5

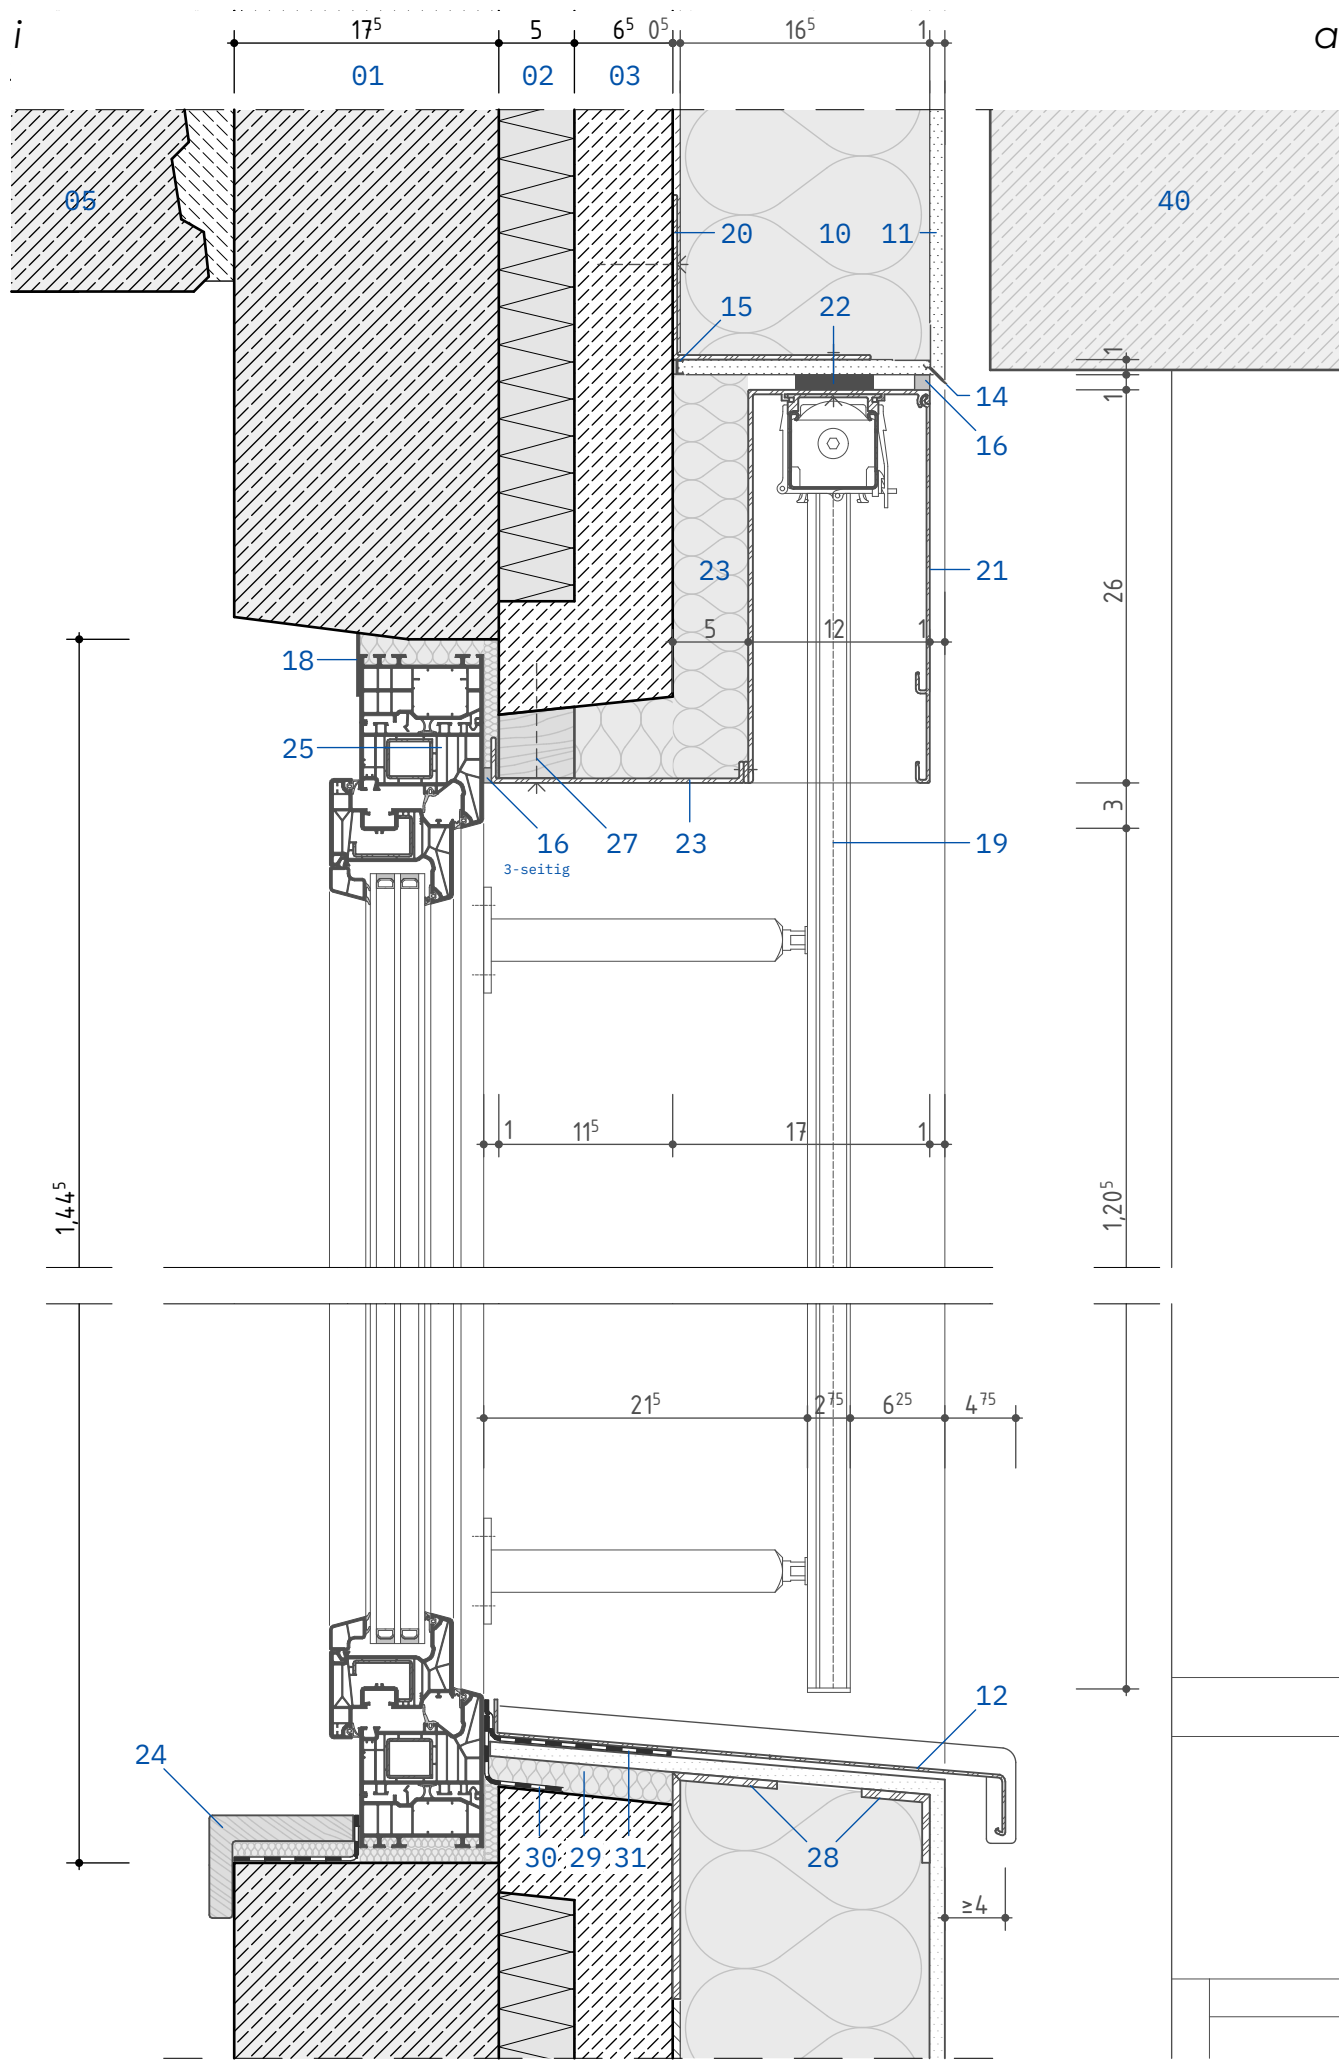

DETAIL FENSTERTÜRANSCHLUSS VERTIKAL
SCHNITT C

M 1:5

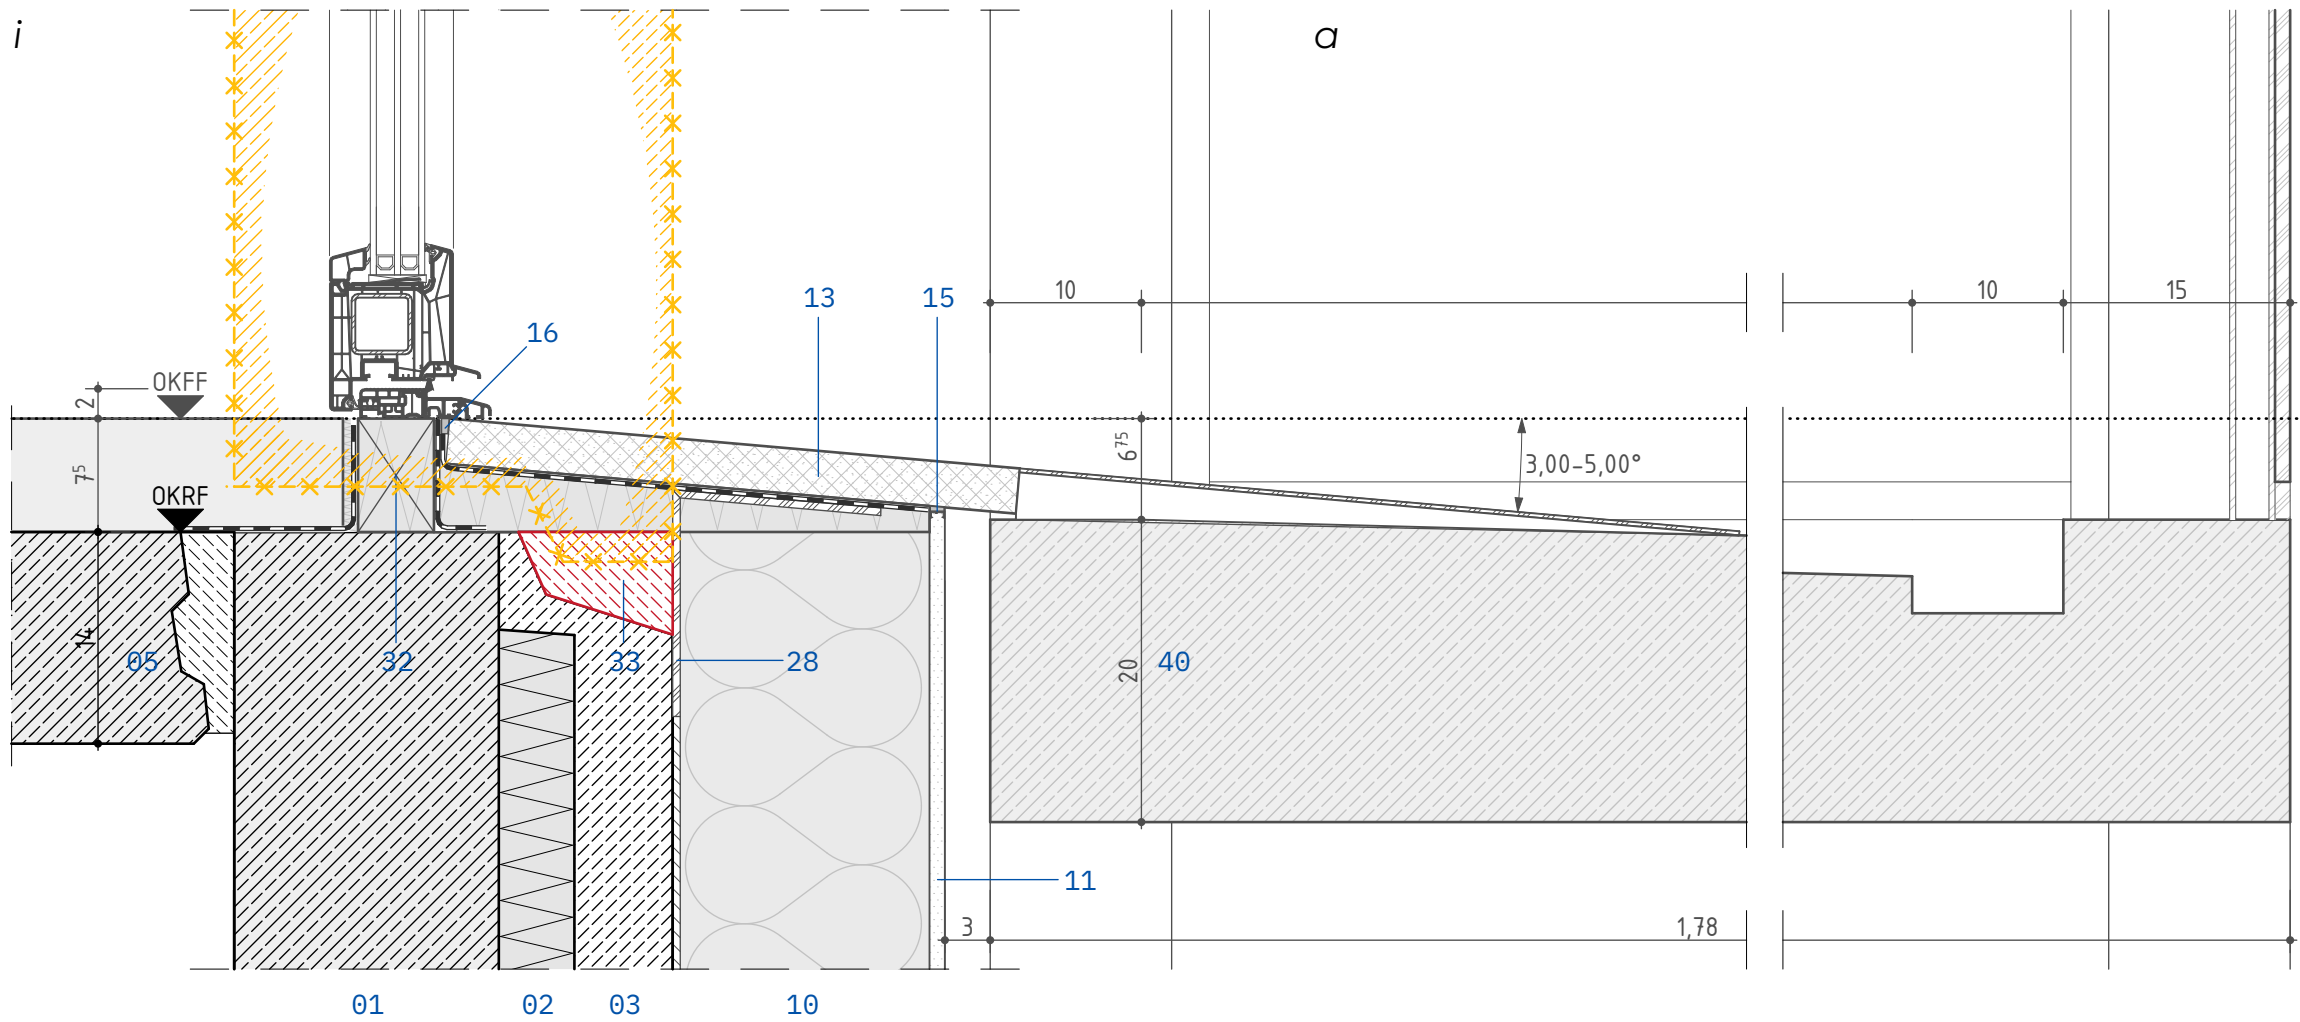

POSITIONEN

Außenwand Bestand

- 01 Tragschale, C20/25, St A-I-III, d = 17,5 cm
- 02 Dämmung, d = 5,0 cm
- 03 Wetterschale, d = 6,5 cm

Decke Bestand

- 05 Rohdecke, d = 14,0 cm

Außenwand Planung

- 10 Wärmedämmung, WLS, d = 16,5 cm
- 11 Putz Außen,
- 12 Fensterbank Außen, Aluminium,
- 13 Fensterbank Außen, Naturstein, d = 3 cm
- 14 Gewebeeckwinkel
- 15 Anputzleiste
- 16 Dichtungsband
- 17 Raffstore Führungsschiene Abstandshalter, l = 21,5 cm
- 18 Raffstore Z-Lamelle (ZL81)
- 19 Raffstore Führungsschiene einfach, 20 x 28 mm
- 20 Raffstore Kasten Haltewinkel
- 21 Raffstore Kasten, b x h 12,0 x 26,0 cm
- 22 Montageklotz, Kunststoff, d = 1,0 cm
- 23 Dämmung hinter Raffstore Kasten, d = 4,0 cm
- 23 Verblendung
- 24 Fensterbank Innen,
- 25 Aufdopplungsprofil,
- 26 Blende,
- 27 Holz, Unterkonstruktion,
- 28 Fensterbank Haltewinkel
- 29 Dämmkeil unter Fensterbank
- 30 Wetterschutzebene: Fensteranschlussfolie, schlagregendicht, überputzbar
- 31 zweite wasserführende Ebene, flexible Dichtschlämme, wannenförmig ausgebildet
- 32 thermisch entkoppelte, druckfeste Tragklötze,
- 33 Reprofilierung Fuge,

Balkon Planung

- 40 Stahlbeton Fertigteil mit integriertem Gefälle, ~5%

PLANVERFASSER
Kobel Architekten und Ingenieure
Brandenburger Platz 7
03046 Cottbus
Tel. (0355) 49 49 77 51
Fax. (0355) 49 49 77 53
info@kobel-architekten.de
www.kobel-architekten.de



AUSFÜHRUNGSPLANUNG

BAUVERFAHREN
Reko-Maßnahme-Umbau
Hufelandstr. 14
03050 Cottbus
Gemarkung: Spremberger Vorstadt

BAUHER
Flur: 139
Flurstück: 179
GWC GmbH
Werbener Straße 3
03044 Cottbus

PLANNR.
0113_AP_D99_as_260424

TRAGWERKPLANUNG
HLS PLANUNG
ELEKTROPLANUNG


MAßSTAB
1:5, 1:10

FORMAT
970 x 570 mm

DATUM
27.04.2026

GEZEICHNET
CJ

GEPRÜFT
MC

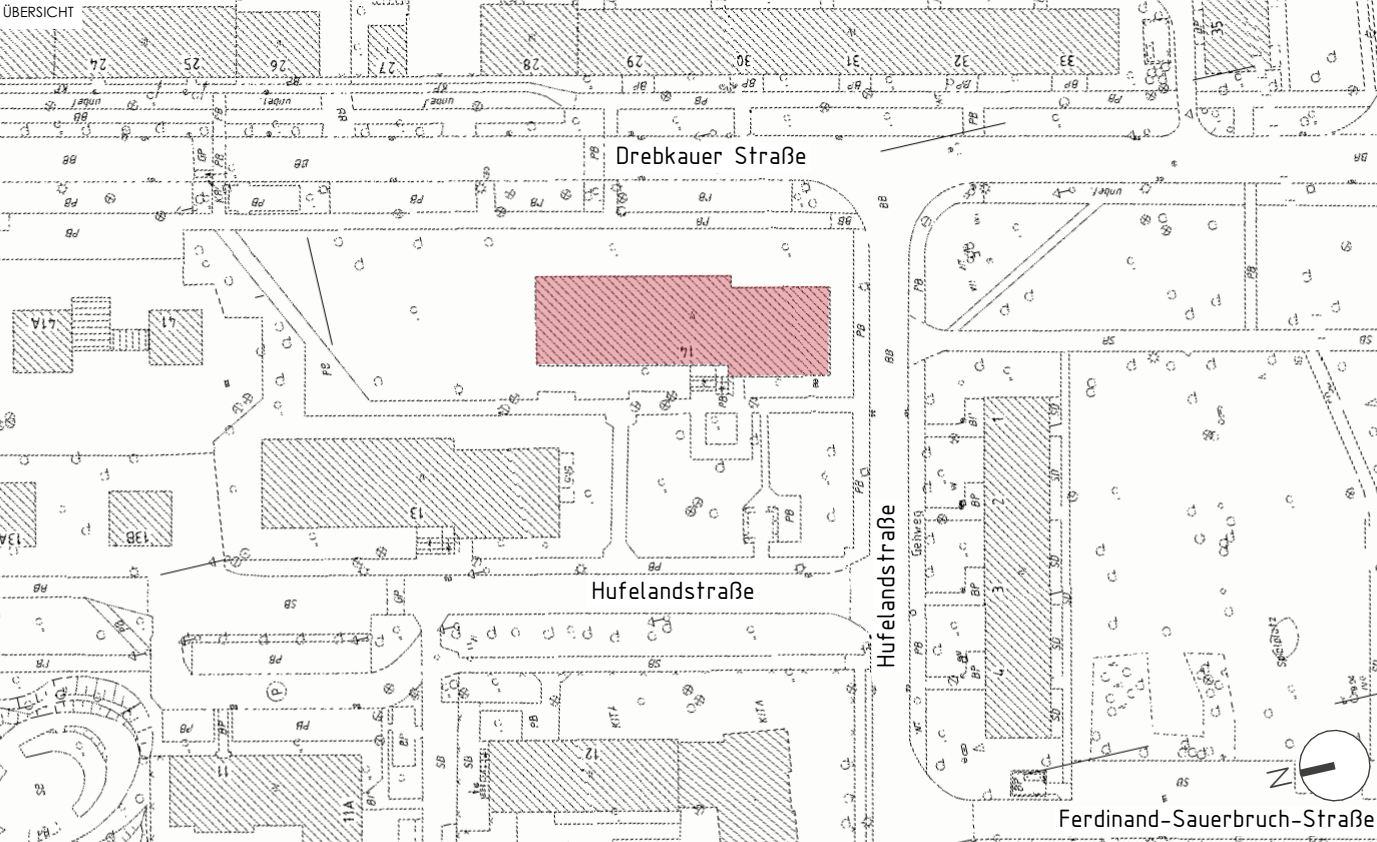

ALLGEMEIN
Dieser Plan gilt nur in Verbindung mit den statischen Konstruktionsplänen und sämtlichen Detailplänen des Architekten und der Fachingenieure.
Neue Öffnungen bzw. Vergrößerungen vorhandener Öffnungen in vorhandenen Wänden nur mit Konstruktionsblättern der Tragwerksplanung.
Alle Maße und Angaben sind vom Auftragnehmer verantwortlich zu prüfen.
Differenzen mit Plänen des Tragwerksplaners und anderer Planender bzw. mit dem Bestand sind dem Architekten unverzüglich mitzuteilen.

Index	Datum	Bearbeiter	Änderungsgrund
A			
B			
C			