


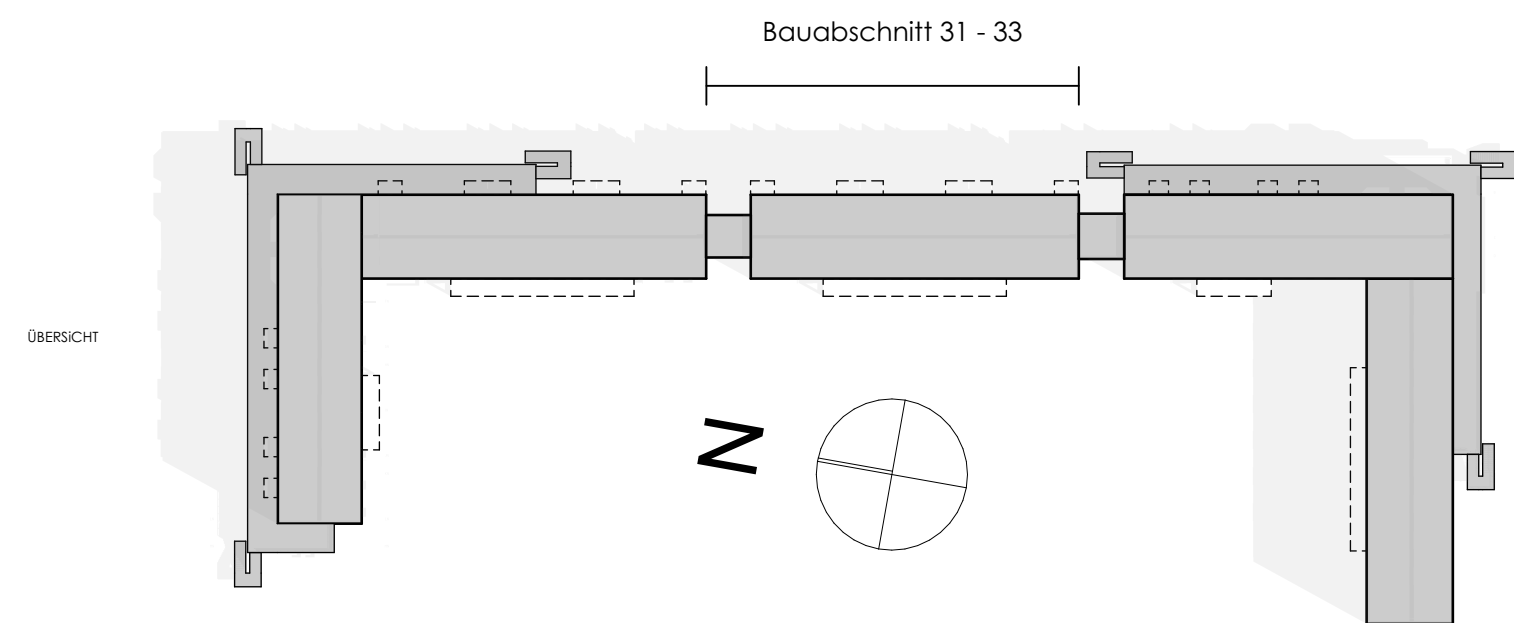

- LEGENDE
- Bauteile Bestand
 - Bauteile Abbruch
 - Bauteile Planung
- ABKÜRZUNGEN
- | | | | | | | | |
|-----|-----------------|-----|-------------------|----|------------------|----|----------------|
| AS | Absturzicherung | DD | Deckendurchbruch | OK | Oberkante | UK | Unterkante |
| BD | Bodendurchbruch | DE | Decke | RH | Raumhöhe | UZ | Unterzug |
| BF | Bewegungsfuge | DV | Deckenversprung | RV | Raumvolumen | WA | Wand Außen |
| BRH | Brüstungshöhe | FF | Fertigflusssboden | RO | Revisionsöffnung | WD | Wanddurchbruch |
| DA | Dach | NRF | Nettoraumfläche | TR | Treppenraum | WE | Wohneinheit |
| | | | | UD | Unterdecke | WI | Wand Innen |

HINWEIS
Angaben zum Brandschutz sind dem Brandschutzkonzept vom
Ingenieur- und Sachverständigenbüro BIS Schmidt & Salzmann GbR zu entnehmen.

PLANER  Kobel Architekten und Ingenieure Brandenburger Platz 7 03046 Cottbus Tel. (0355) 49 49 77 51 Fax. (0355) 49 49 77 53 info@kobel-architekten.de www.kobel-architekten.de	BAUVORHABEN Fassadensanierung mit Erneuerung der Balkonbrüstungen	PLAN-NR. 0118_GP_A03_260601			
	GRUNDSTÜCK Zuschka 25-39 03044 Cottbus Gemarkung: Schmellwitz Flur: 070 Flurstück: 779, 780, 784, 785, 1072, 1074,1076,1078,1080, 1082, 1083, 1084	PLANNAME ANSICHT OST 2 STRABENSEITE			
		MAßSTAB 1:100	FORMAT 780x520 mm	GEZEICHNET OM	GEPRÜFT CS
	PLANUNGSPHASE GENEHMIGUNGSPLANUNG	DATUM 01.06.2026	UNTERSCHRIFT		