

0118_LAGE-PLAN_Zuschka 25-39_Cottbus_BA1

Baustelleneinrichtungsplan + Logistik

0118_GWC_Zuschka 25-39_Cottbus_as

Stand: 260629_BW

BA1_HNr. 31-33 / 08_26 bis 04_27

Los 000_Baustelleneinrichtung

084_Abbrucharbeiten / Balkonbrüstungen

023a_Putz- und WDVS_BA1_HNr. 31-33


023b_Putz- und WDVS (inkl. Balkone)_BA1_HNr. 31-33

BEARBEITUNG bis 1. Brandriegel zwischen EG u 1.OG

BEARBEITUNG ab 1. Brandriegel bis Sockelanschluss ca. -0,3m uGOK Gel.

026_Fenster- und Fenstertüren_BA1_HNr. 31-33



Los 031_Metallbauarbeiten-Geländerkonstruktion_BA1_HNr. 31-33

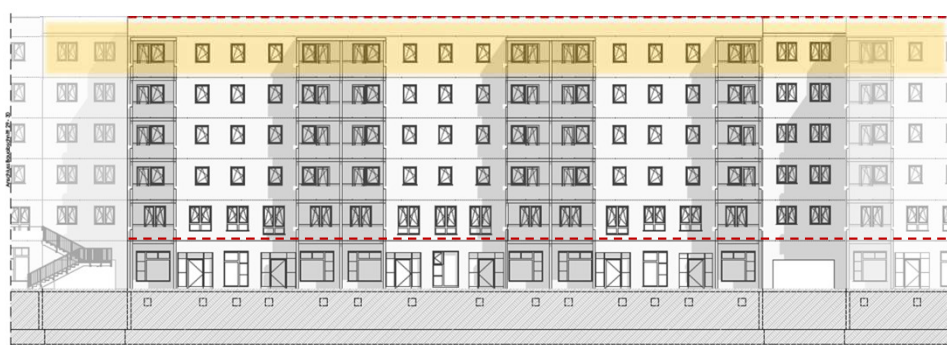

BA1_Bearbeitung bis 18.12.26 bis Brandriegel EG-1.OG

Teil-Sperrung 5.OG für Kranhübe in KW36_2026

BA1_Bearbeitung ab 15.02.27 Sockel bis Brandriegel EG-1.OG

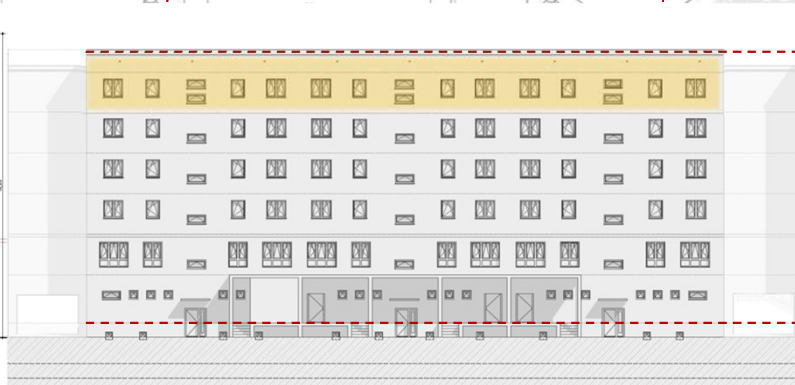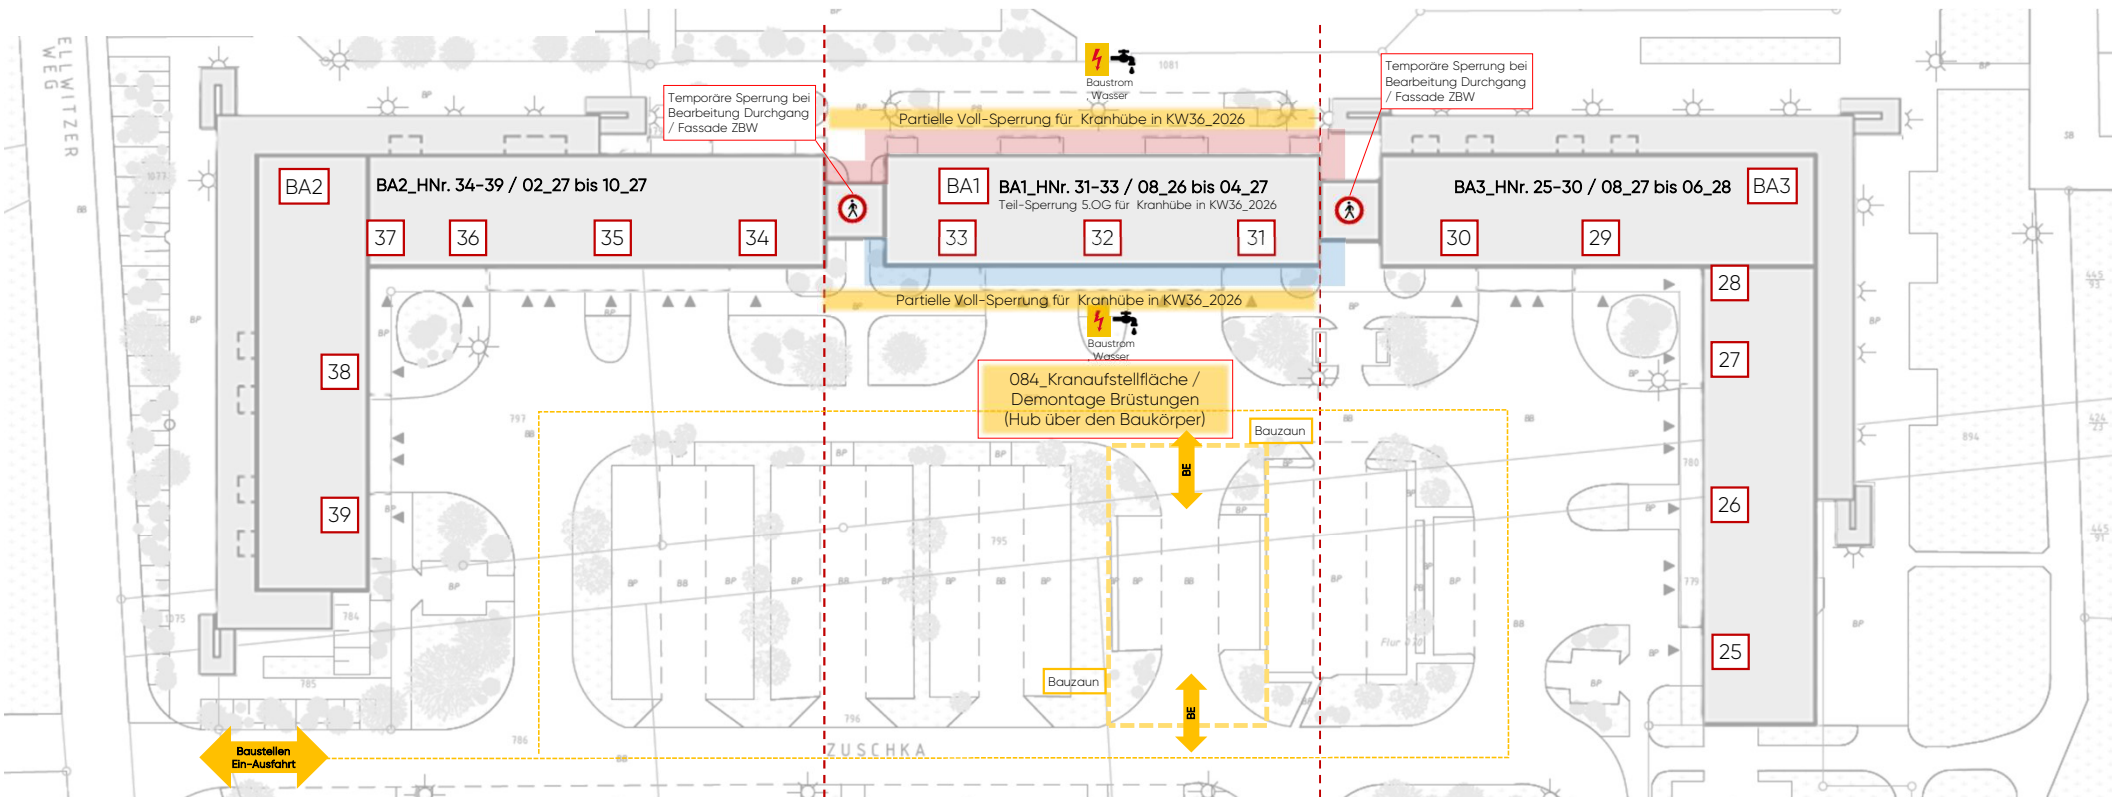

BA1_Bearbeitung bis 18.12.26 bis Sockel

Teil-Sperrung 5.OG für Kranhübe in KW36_2026

BA1_Bearbeitung ab 15.02.27 Sockel