



Zugehörige Zeichnungen	Zeichnungs-Nr.

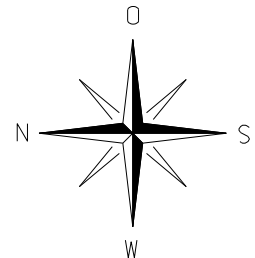


Legende:

- TW Trinkwasser - kalt
- - - TWW Trinkwasser - warm
- - - TWZ Trinkwasserzirkulation
- SW Schmutzwasser
- - - RW Regenwasser
- Fi ☐ rückspülbarer Filter
- ☒ Wasserzähler
- Leistungsgrenze
- FP X Festpunkt
- III Dehnungskompensator

Stranganbindungen:

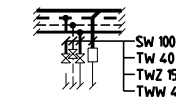

Stand: 08.08.2000

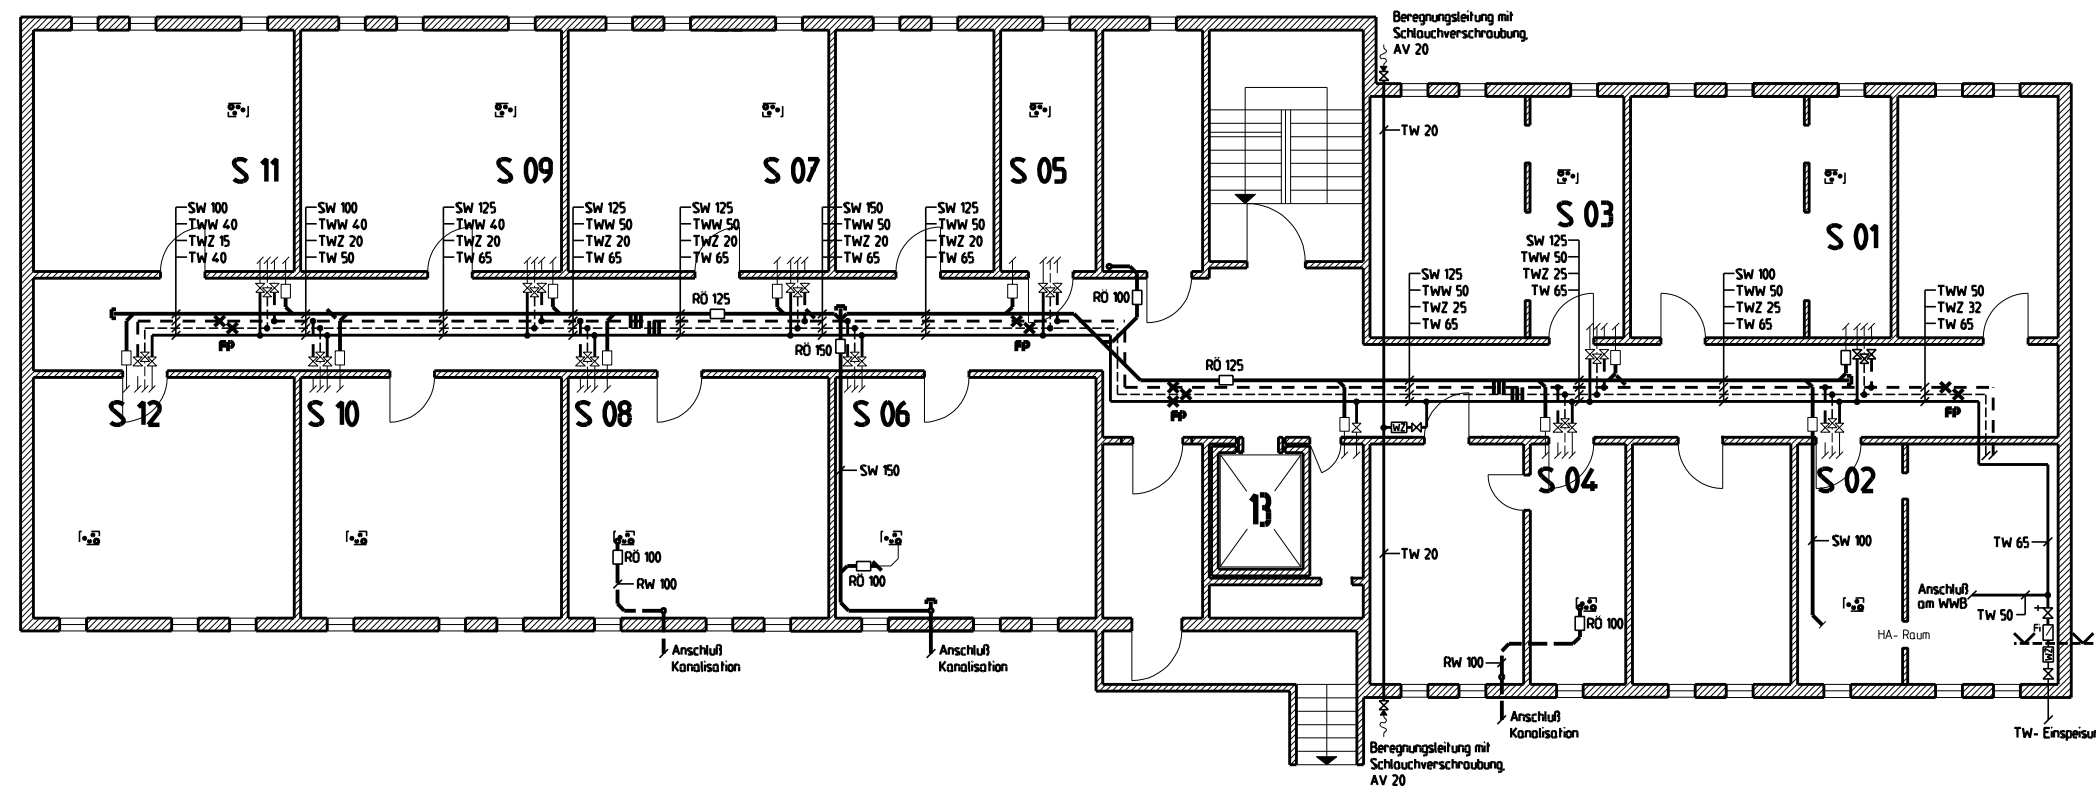

Aend-Index	Art der Aenderung			Datum	gezeichnet	geprüft	Abteilung/Ing.-Büro
Zul. Abweichungen		Oberfläche		Werkstoff, Halbzeug			Masse
"mittel DIN 7168"							
Anlage/Bau Nr.				Job-Nr.	Kostenstelle		
	Datum	Name	Abteilung/Ing.-Büro	Zeichnungs-Nr. 00772-S01			
gezeichnet	08.08.00	Matthes					
geprüft		Stellmacher					
CAD-geprüft							
Schulzwerk nach DIN 34 beschreiben				Benennung			
IBW Ingenieurbüro Walther GmbH Hufelandstraße 9 03050 Cottbus		Massstab		Sanitär			
		1:100		Cottbus, Hufelandstraße 13 Kellergeschoß			
				Ersatz fuer / Ersetzt durch		Blatt: v.	