



Schnitt B-B

Wiedereinbau Schachtabdeckung,
1500 mm x 1500 mm

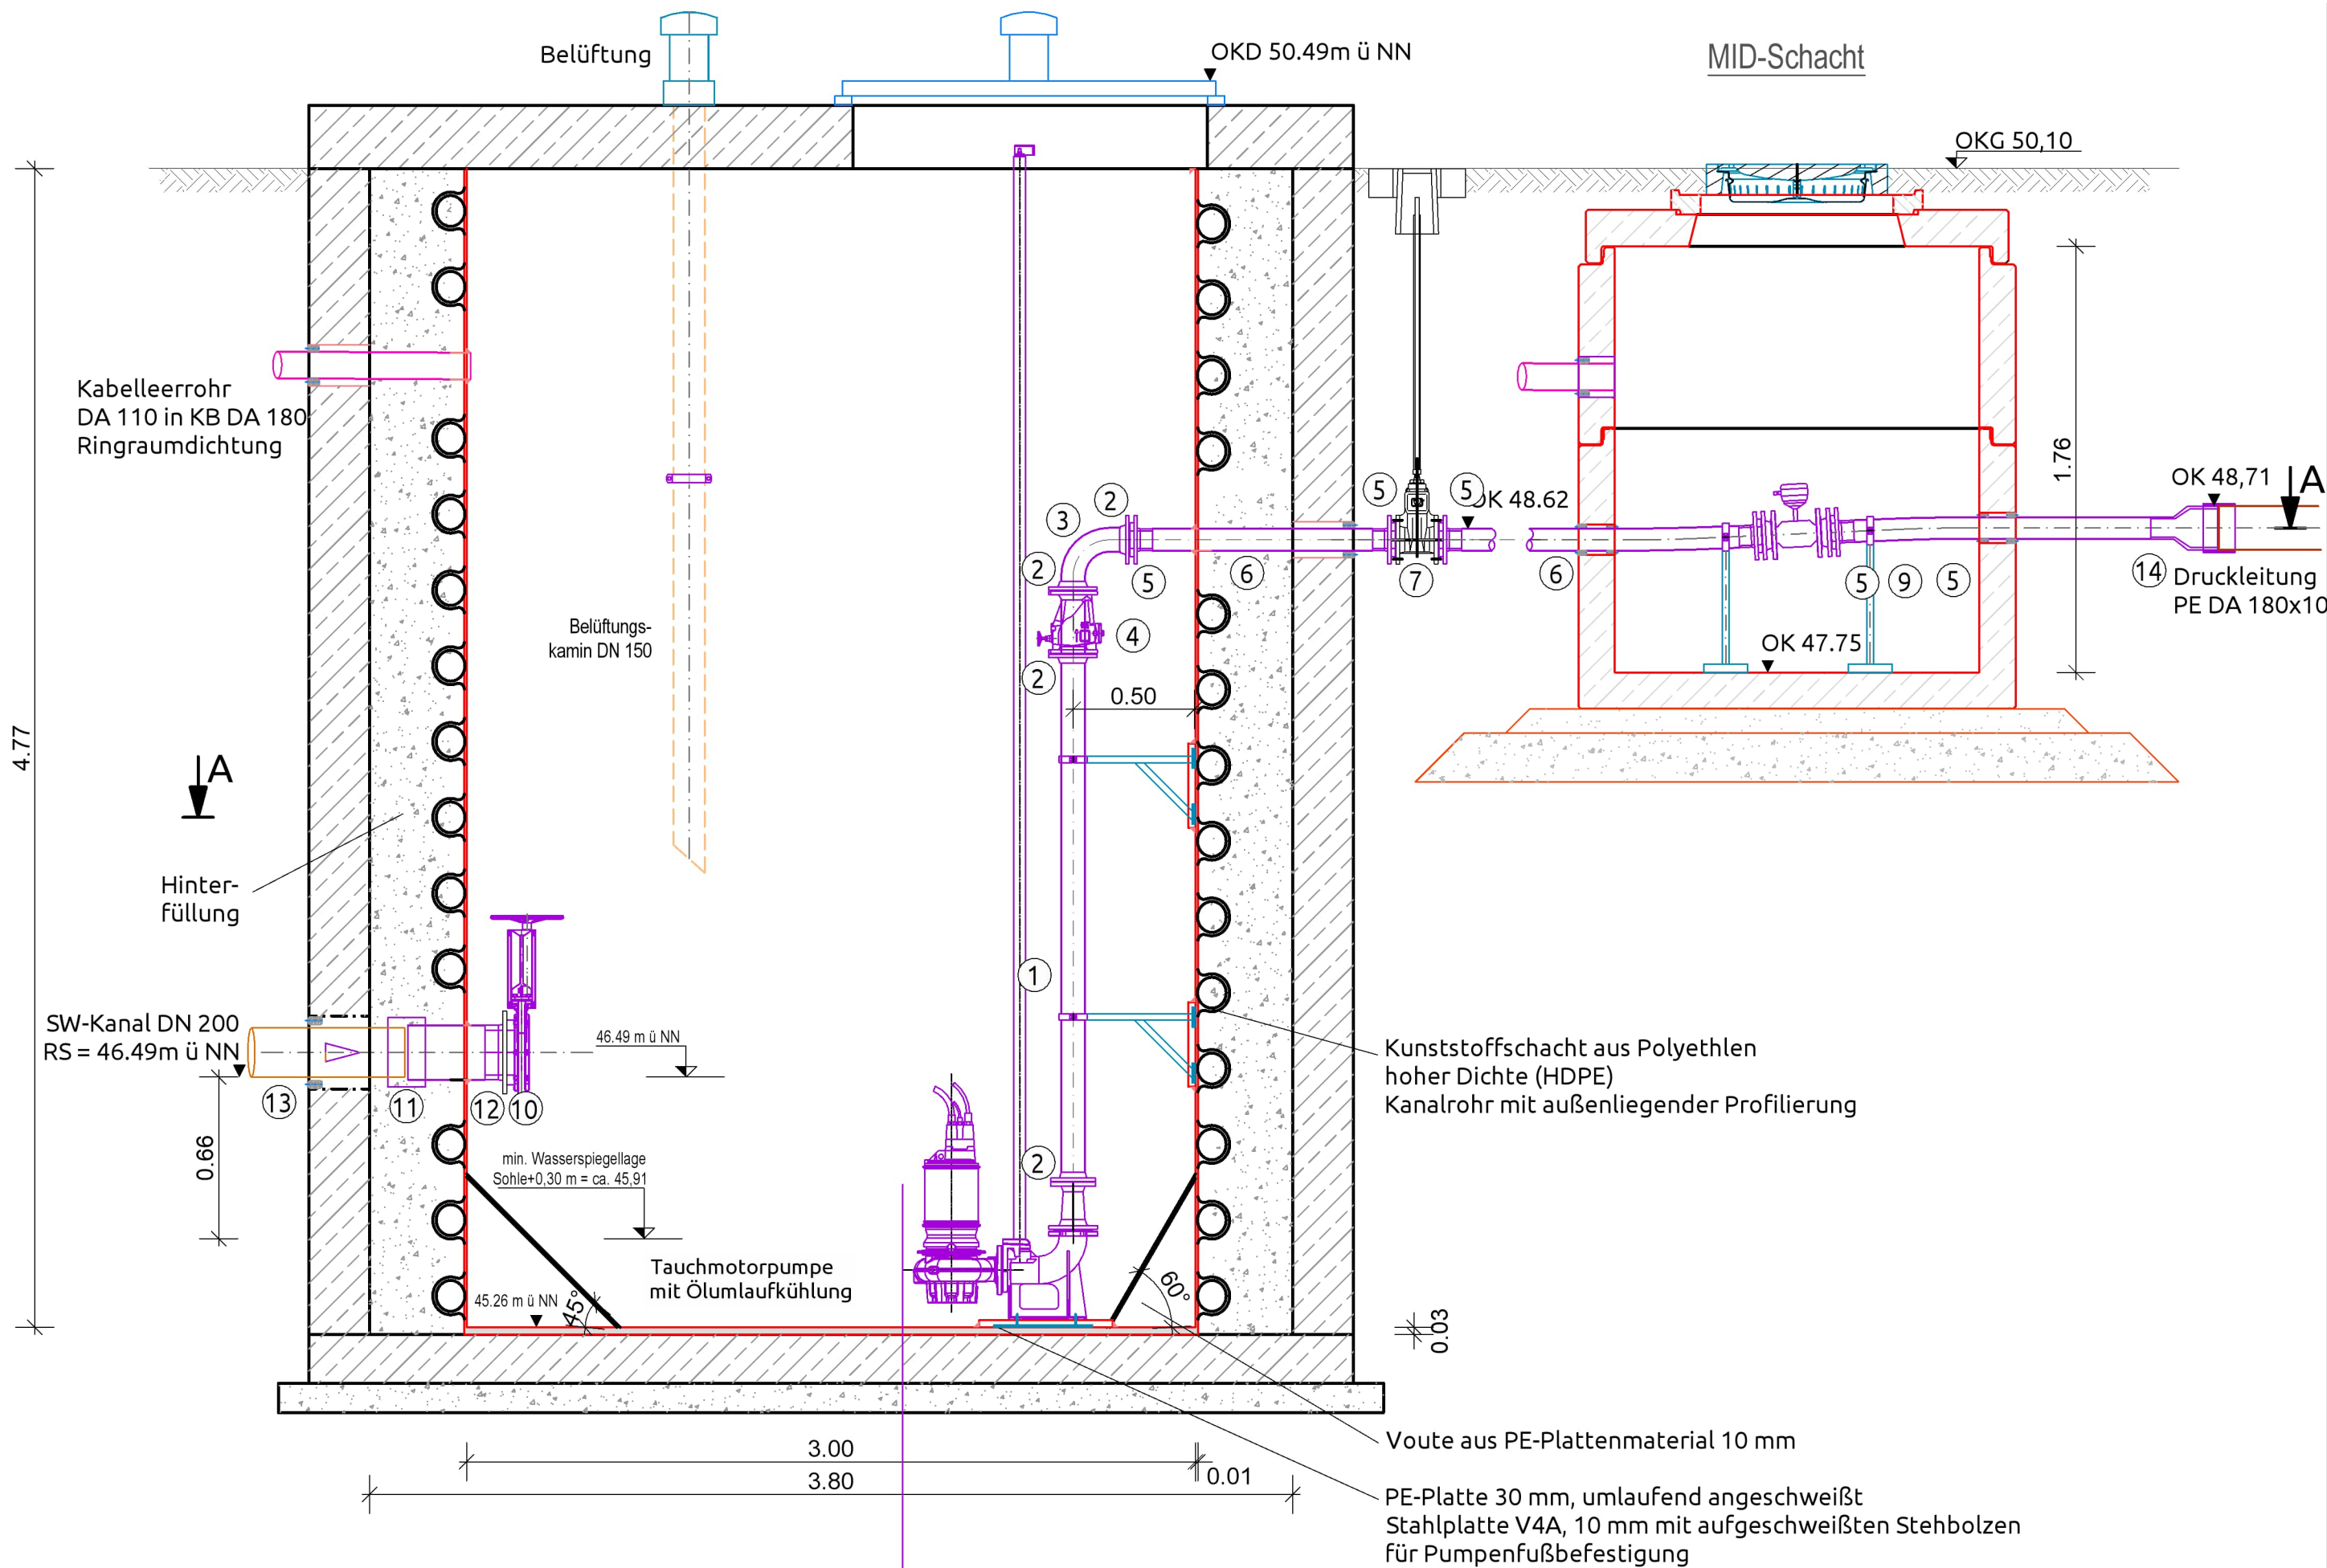

Schnitt A-A

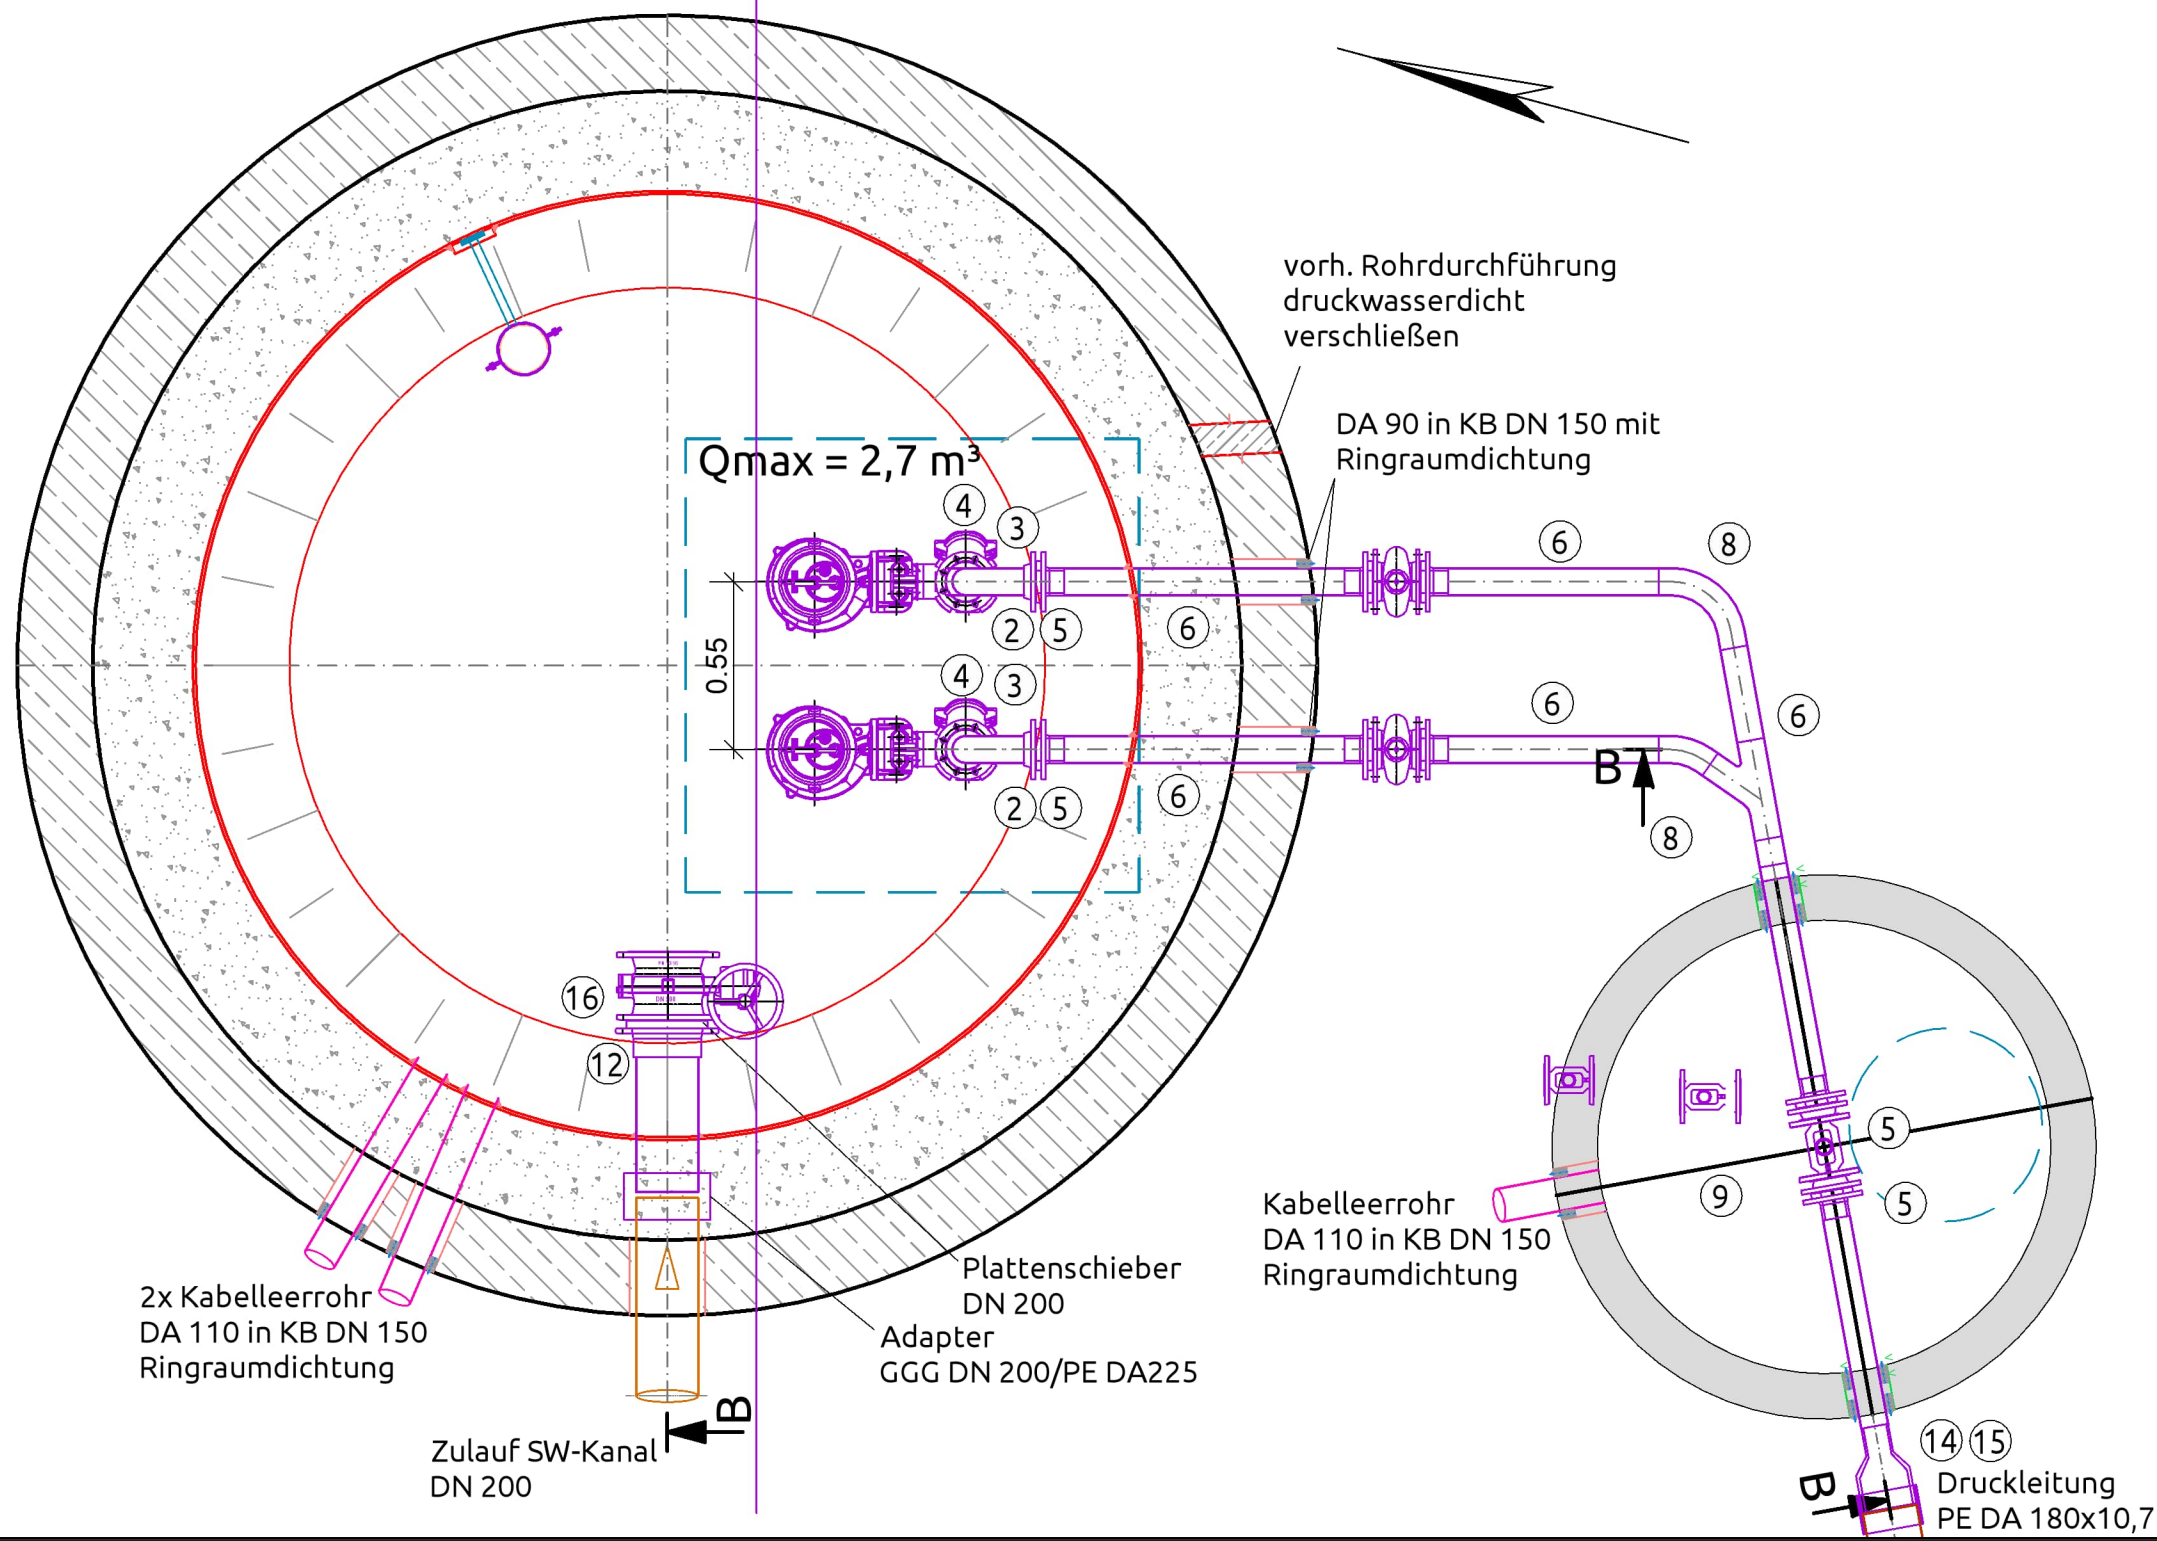

Zeichenerklärungen

Bestand

- Bauwerk
- Schmutzwasserkanal / DL
- MTA
- Einbauten
- Belüftung

Planung

- Bauwerk
- Betonschutzplatten
- Schmutzwasser- DL
- MTA
- Einbauten
- Belüftung
- Kabelleerrohr
- Anschluss- Schweißnaht

- ① Rohr V4A 1.4571 DN 80, DA 88,9 x 3,2
- ② Vorschweißflansch DN 80, PN 10
- ③ Bogen V4A 1.4571, DN 80, 90°, DA 88,9 x 3,2
- ④ Rückschlagventil mit Entlüftung
- ⑤ Vorschweißbund DA 90 SDR 11, Losflansch DN 80
- ⑥ Rohr 90 x 8,2 PE100 SDR 11
- ⑦ Keilovalschieber, erdeingebaut
- ⑧ Bogen 45° DA 90 SDR 11
- ⑨ MID DN 80
- ⑩ Zwischenflansch- Absperrklappe mit Handrad DN 200
- ⑪ Übergangsmanschette GGG DN 200 / PE DA 225 SDR 17
- ⑫ Vorschweißbund DA 225 SDR 17, Losflansch DN 200
- ⑬ Rohr 225 x 13,4 PE100 SDR 17
- ⑭ Reduzierstück DA 180 / 90, PE 100 SDR 17
- ⑮ Schweißmuffe DA 180, PE 100 SDR 17
- ⑯ Plattenschieber DN 200
- ⑰ Reduzierstück V4A 1.4571 DN 100 / 80

Hinweise / Datengrundlage

Datengrundlage:
10/2025: Öffentlich bestellter Vermessungsingenieur Henry Behrends; 15907 Lübben (Spreewald); Mühlendamm 1
Tel.: 03546-8550; Telefax: 03546-8510; e-Mail: behrends.vb@t-online.de
Die Karte ist urheberrechtlich geschützt. Vervielfältigungen aller Art, wie Reproduktionen, Nachdrucke, Kopien, Verfilmungen, Digitalisierung, Scannen, Speicherung auf Datenträgern u. a. m., sind nur mit Erlaubnis des Herausgebers zulässig. Gleiches gilt für die Veröffentlichung.

Index	Änderung bzw. Ergänzung	Datum	Name
Ausführungsplanung			
Plandetails		Auftraggeber	
Projektnummer	2325	Stadtentwässerung Lübben (Spreewald) Puschkinstraße 5a 15907 Lübben	
Bezugssystem	ETRS 1989 UTM Zone 33N		
Höhensystem	DHHN 2016		
Maßstab	1:50		
Bearbeiter		Auftragnehmer	
	Datum	Name	IPP Hydro Consult GmbH Hauptplatz Cottbus Gerhart-Hauptmann-Straße 15 03044 Cottbus 
bearbeitet	17.07.2026	M. Gröger	
gezeichnet	17.07.2026	M. Gröger	
geprüft	17.07.2026	V. Näther	
Vorhaben			
Sanierung von Abwasserpumpwerken in Lübben Los 1 - PW 16			
Planbezeichnung			
Schnitte Planung			
Unterlage		Plan-Nr.	Blatt-Nr.
Detailpläne		3.2	1