
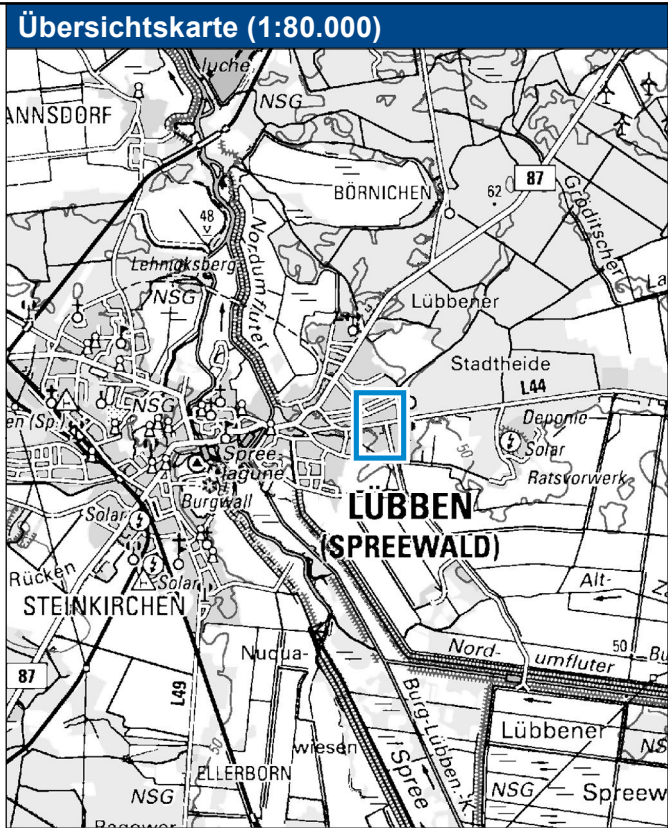


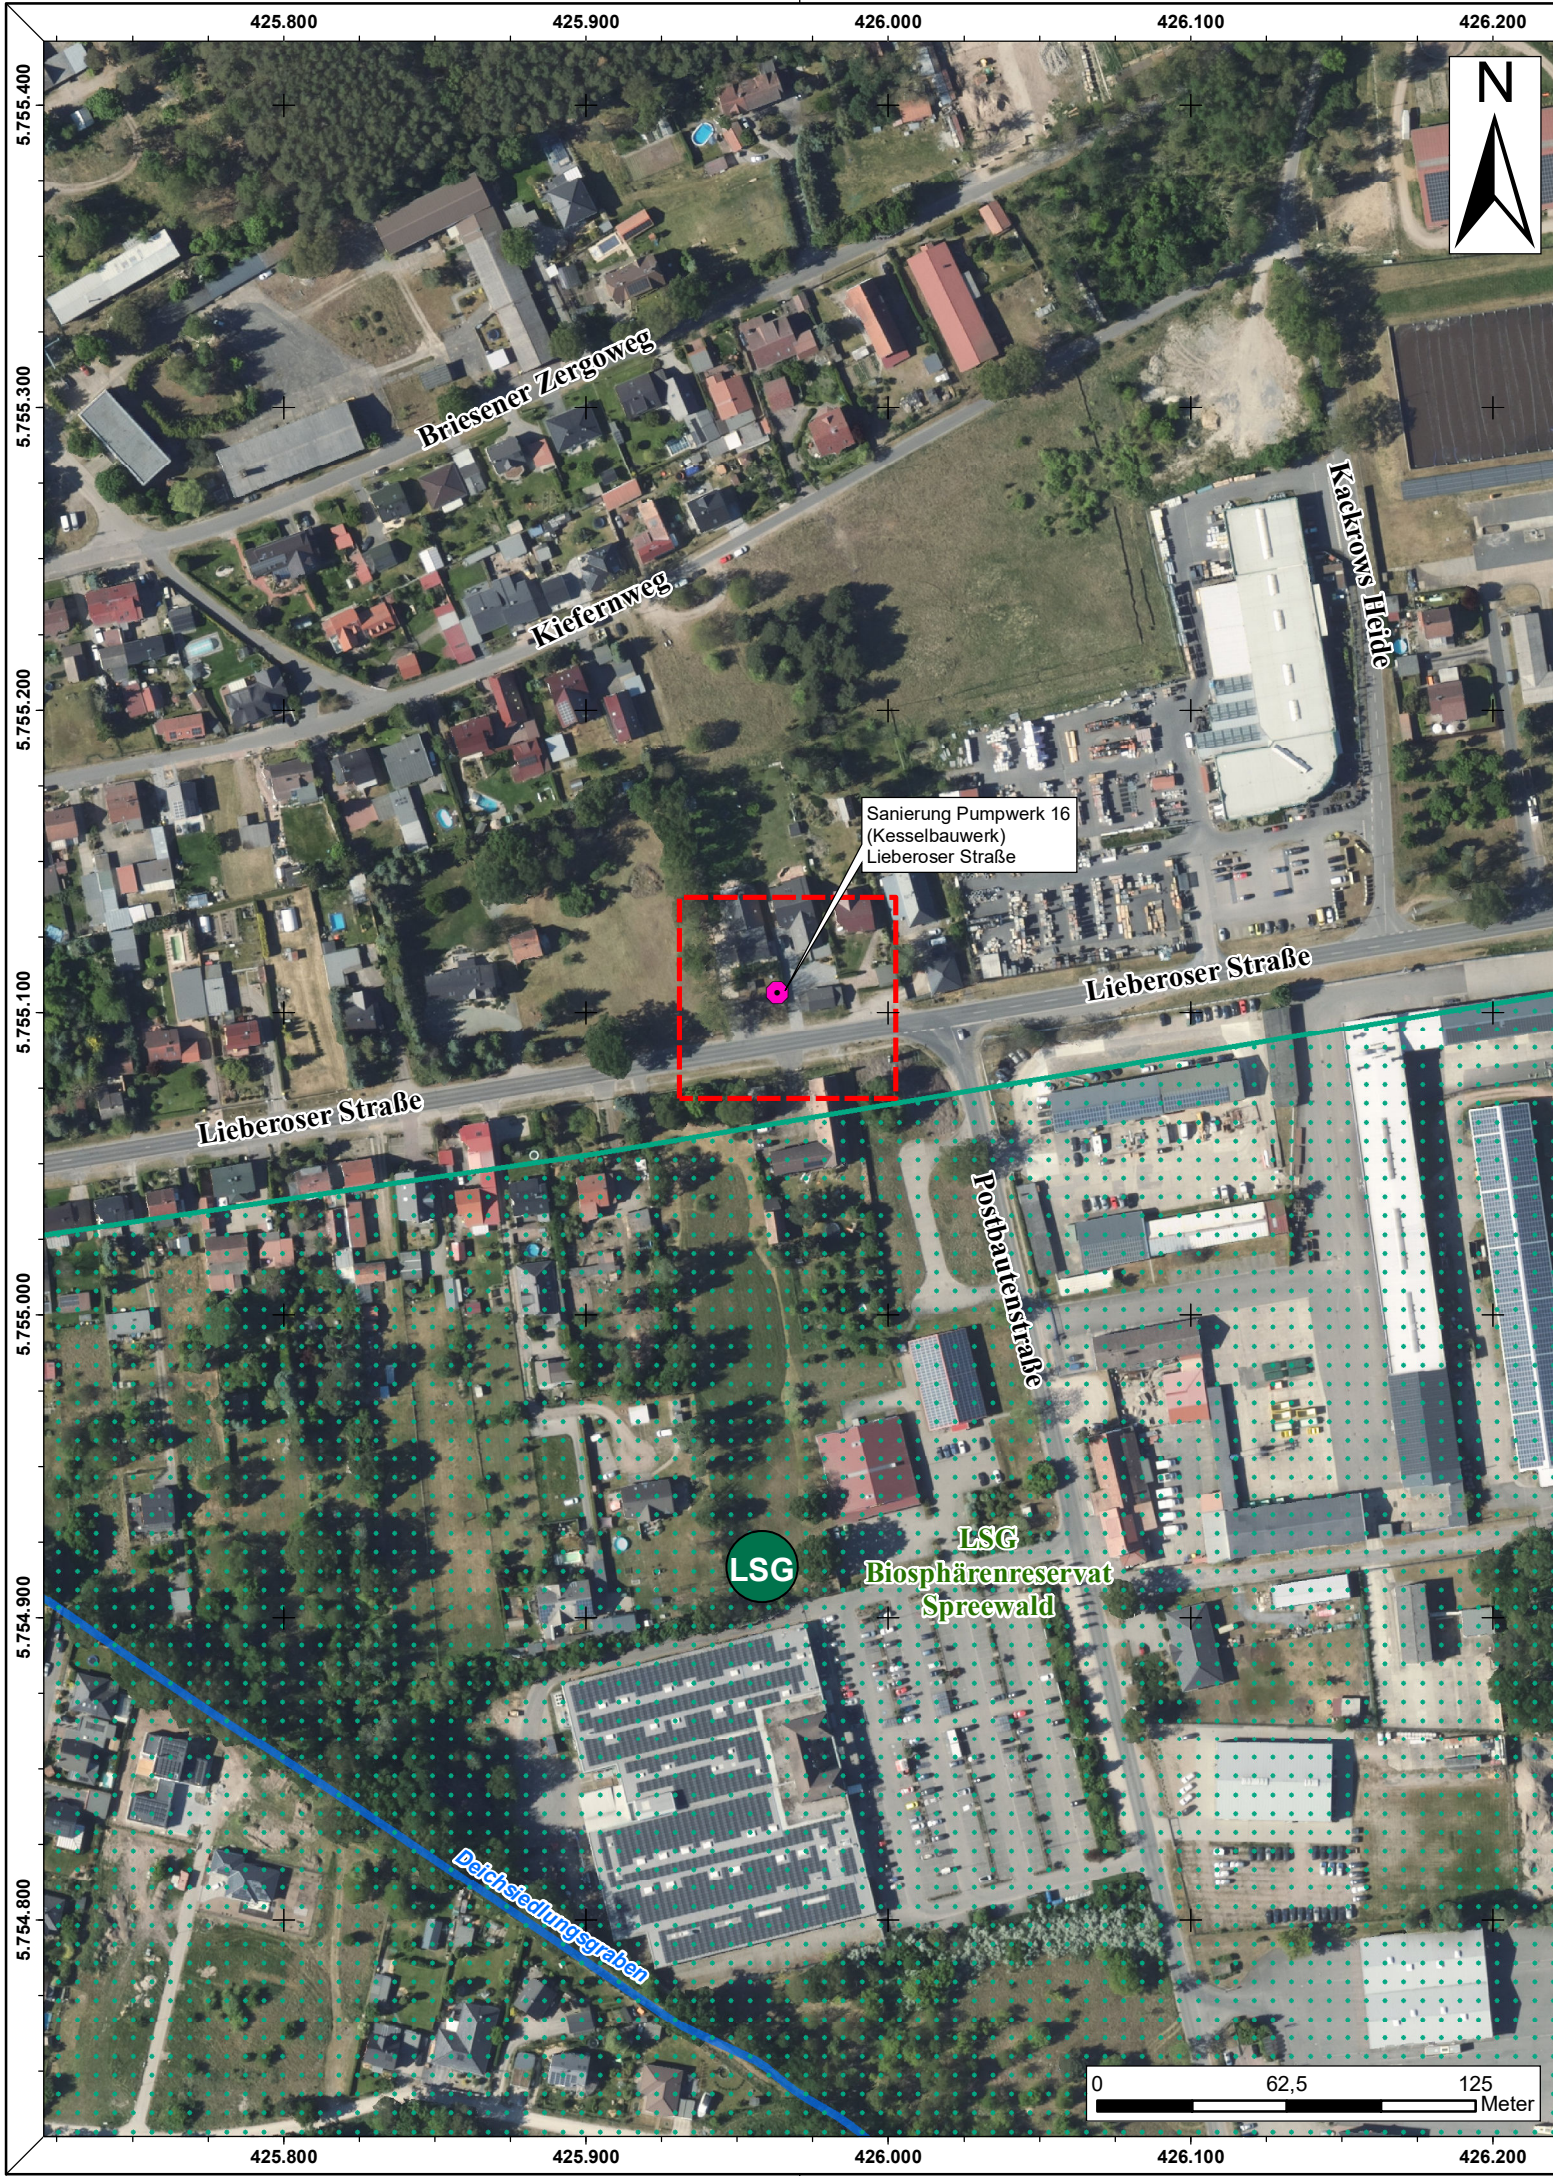

Zeichenerklärungen

Planung
 Planungsbereich

vorh. Medien
 Lieberoser Straße, Pumpwerk 16

Gewässer
 Gewässernetz

Schutzgebiete
 Landschaftschutzgebiet

Hinweise / Datengrundlage

Kartengrundlage:
Auszug aus der Topographischen Karte GEOBROKER LGB: Web Map Service: WMS BB-BE DOP20c Cache, digitales Luftbild 1 : 2.500, WMS_BB-BE_DTK100, digitale Topographische Karte 1 : 100 000,

Die Karte ist urheberrechtlich geschützt.
Vervielfältigungen aller Art, wie Reproduktionen, Nachdrucke, Kopien, Verfilmungen, Digitalisierung, Scannen, Speicherung auf Datenträgern u.a.m., sind nur mit Erlaubnis des Herausgebers zulässig.
Gleiches gilt für die Veröffentlichung.

Index	Änderung bzw. Ergänzung	Datum	Name
-------	-------------------------	-------	------

Ausführungsplanung

Plandetails	Auftraggeber		
Projektnummer	2325	 Stadtentwässerung Lübben (Spreewald) Puschkinstraße 5a 15907 Lübben	
Bezugssystem	ETRS 1989 UTM Zone 33N		
Höhensystem	DHHN 2016		
Maßstab	1:2.500		
Bearbeiter	Auftragnehmer		
	Datum	Name	 IPP Hydro Consult GmbH Hauptsitz Cottbus Gerhart-Hauptmann-Straße 15 03044 Cottbus
bearbeitet	17.07.2026	M. Georgi	
gezeichnet	17.07.2026	S. Hallex	
geprüft	17.07.2026	O. Georgi	

Vorhaben

Sanierung von Abwasserpumpwerken in Lübben
Sanierung Pumpwerk 16 (Kesselbauwerk) Lieberoser Straße

Planbezeichnung

Übersichtskarte

Unterlage Übersichtskarten	Plan-Nr. 1.1	Blatt-Nr. 1
---	-------------------------------	------------------------------