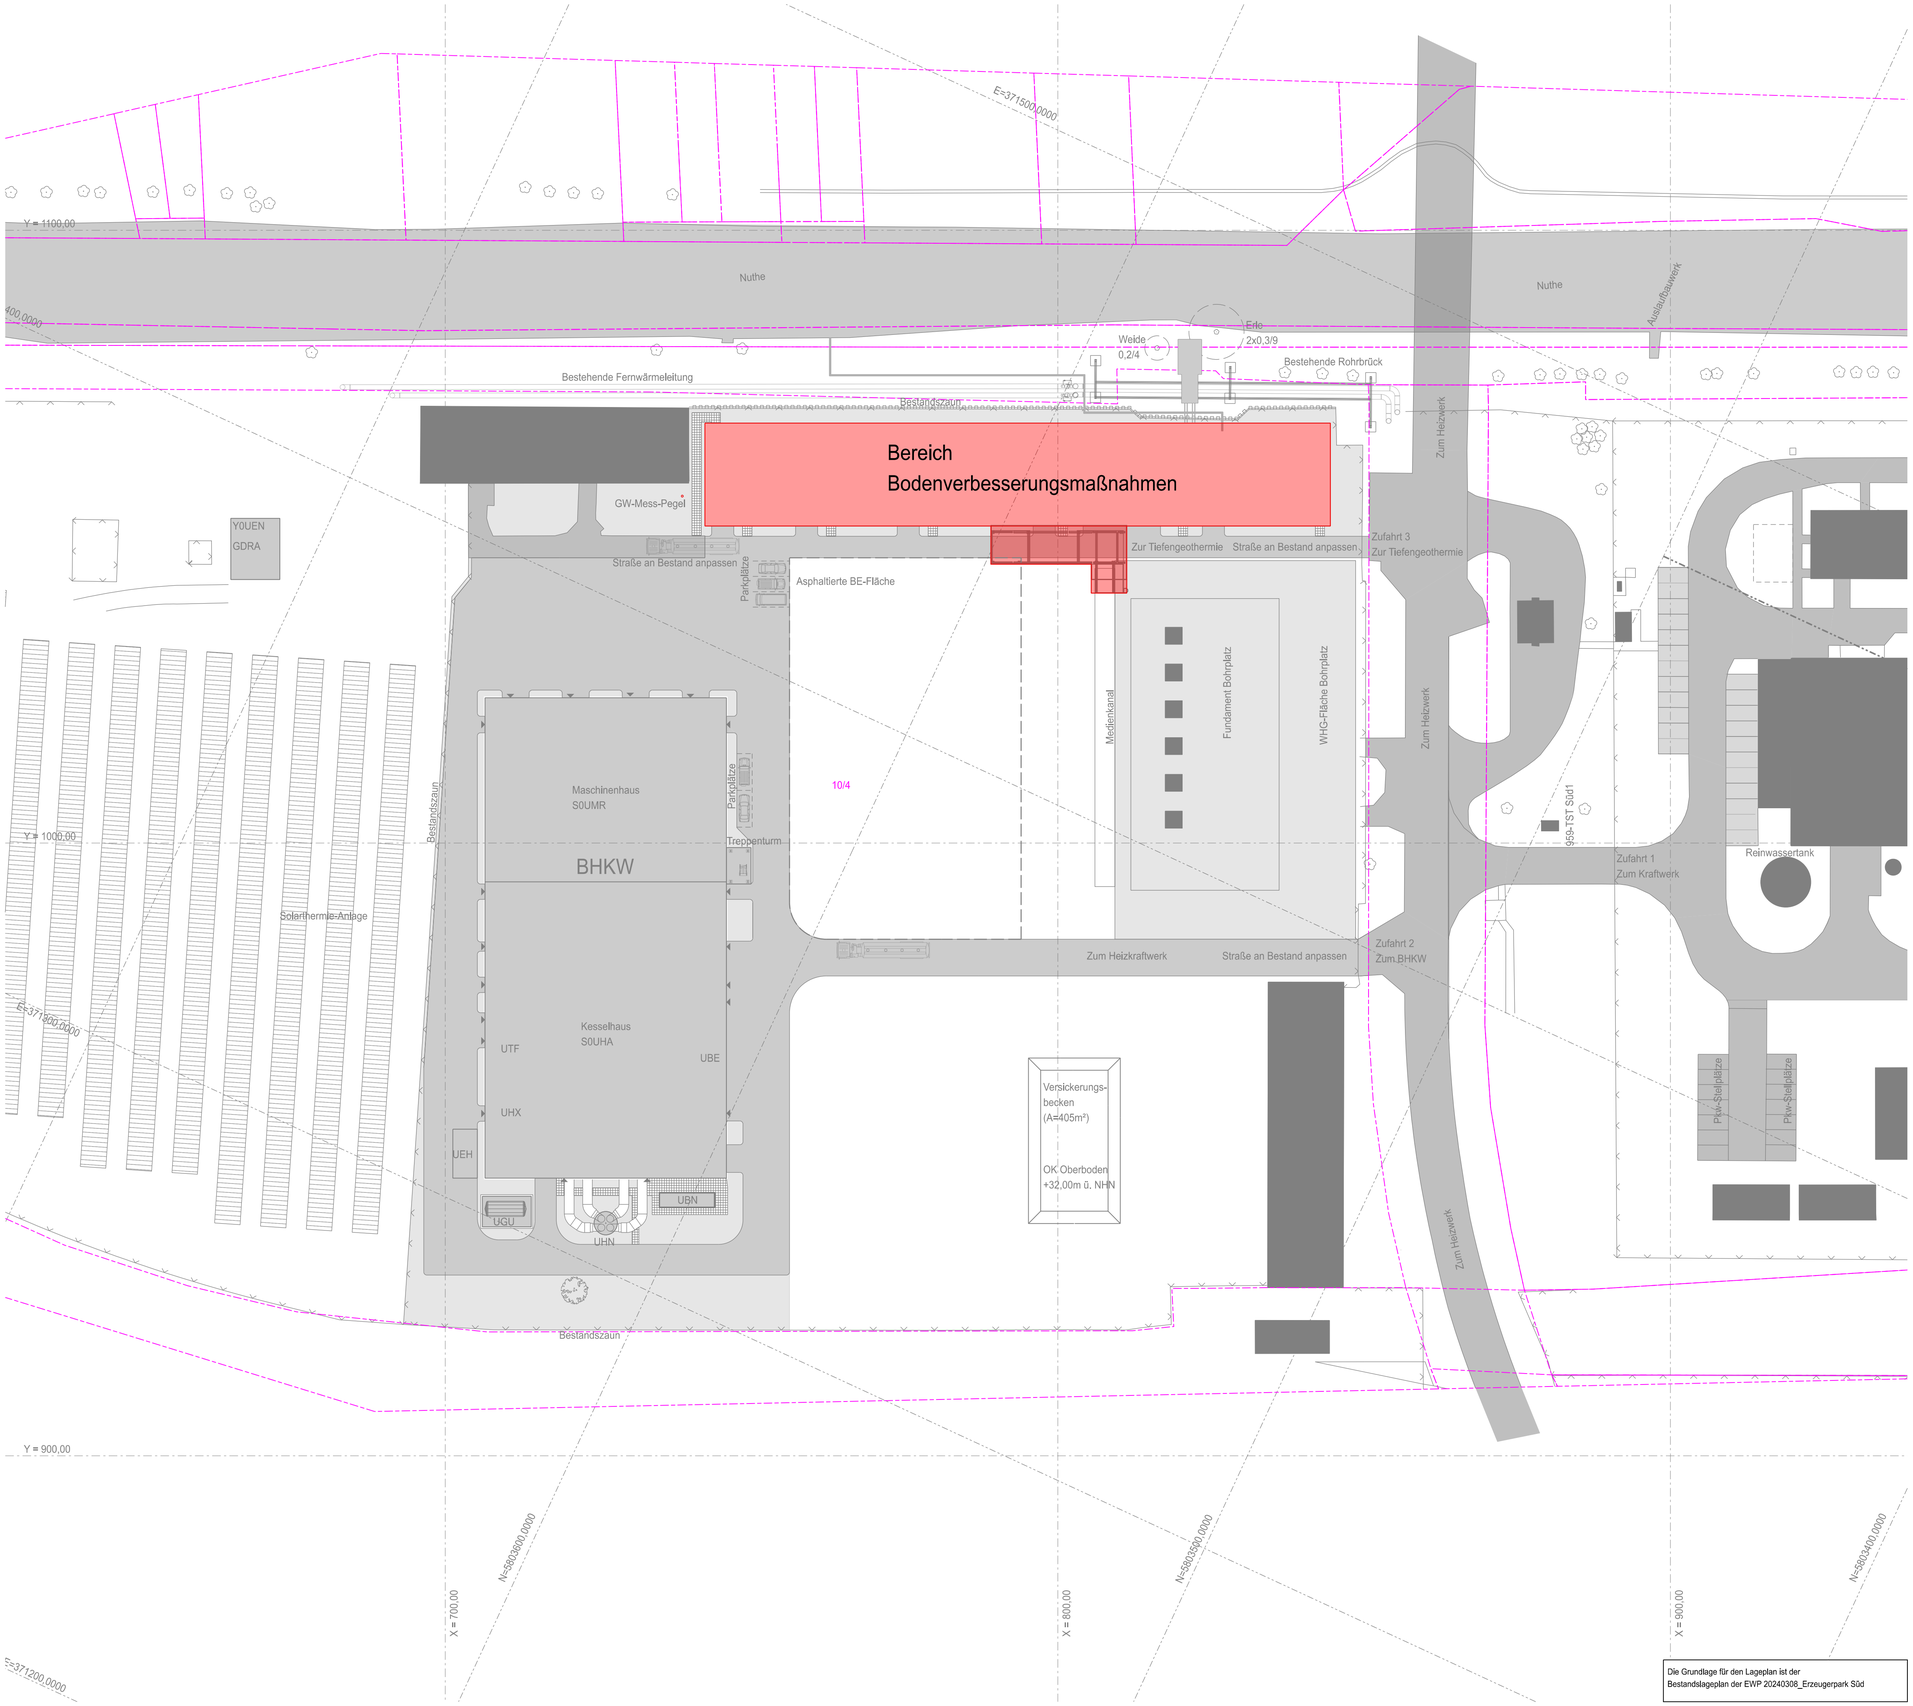

Die Grundlage für den Lageplan ist der
Bestandslageplan der EWP 20240308_Erzeugerpark Süd

LEGENDE

- Bereich Bodenverbesserungsmaßnahmen
- Grundstücksgrenze
- 10/4 — Flur / Flurstück
- UTM Koordinatensystem
- lokales Koordinatensystem

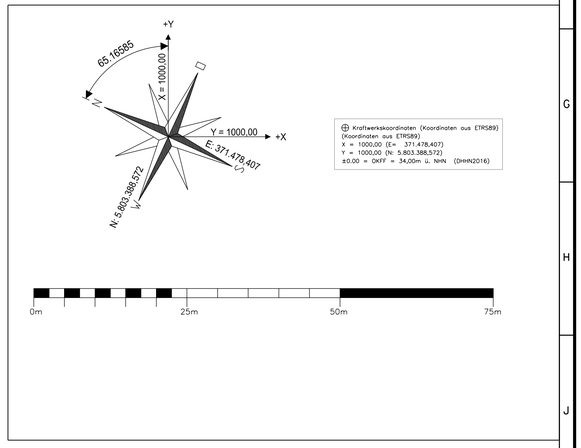

0	29.10.2025	Gaberle	Erstellung
Index:	Datum:	Name:	Änderung:

Auftraggeber: EWP Stadtwerke Potsdam			Ersteller: envicon ENGINEERING						Projekt / Standort: Potsdam Süd
Dokumentenart			Benennung: Lageplan Bodenverbesserungsmaßnahmen						Blatt von:
	Datum:	Name:							Stand vom:
Bearb.	29.10.2025	Gaberle							
Gepr.	29.10.2025	Bonhag			KKS-Nr.		DCC	/ Lfd. Nr.	
Freig.	29.10.2025	Bayer	Dok-Nr.	++	T0	&	CLD010	/ 001003	Kapitel-Nummer:
CAD Dateiname:			Herstellernummer						Format A1
T0&CLD010-001003-0			.						Maßstab 1:500