


Variante 1.2
 Lageplan M 1:500

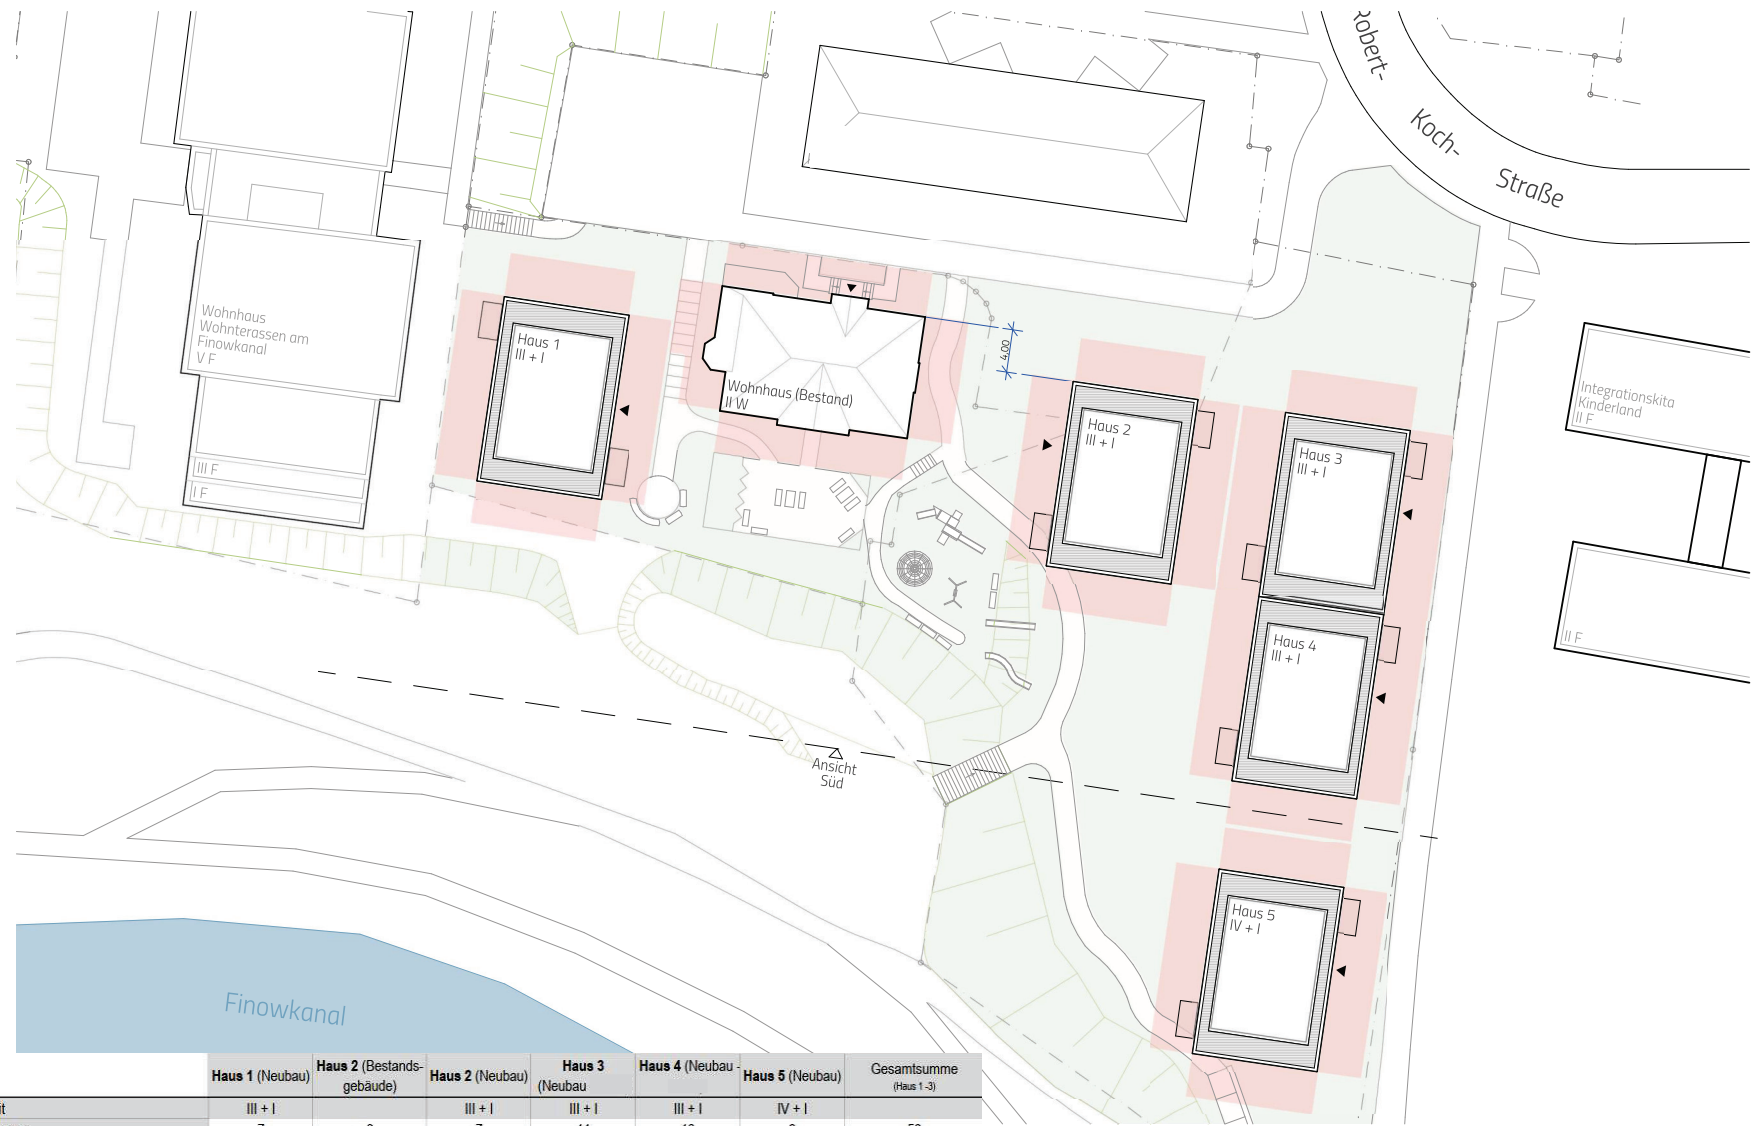

	Haus 1 (Neubau)	Haus 2 (Bestands- gebäude)	Haus 2 (Neubau)	Haus 3 (Neubau)	Haus 4 (Neubau)	Haus 5 (Neubau)	Gesamtsumme (Haus 1-5)
Geschossigkeit	III + I		III + I	III + I	III + I	IV + I	
Anzahl Wohnungen	7	6	7	11	13	9	53
Wohnfläche (m²)	600	320	600	575	685	760	3.540